


DIAGRAMA INTERVENÇÕES NA RUÍNA | SISTEMA CONSTRUTIVO

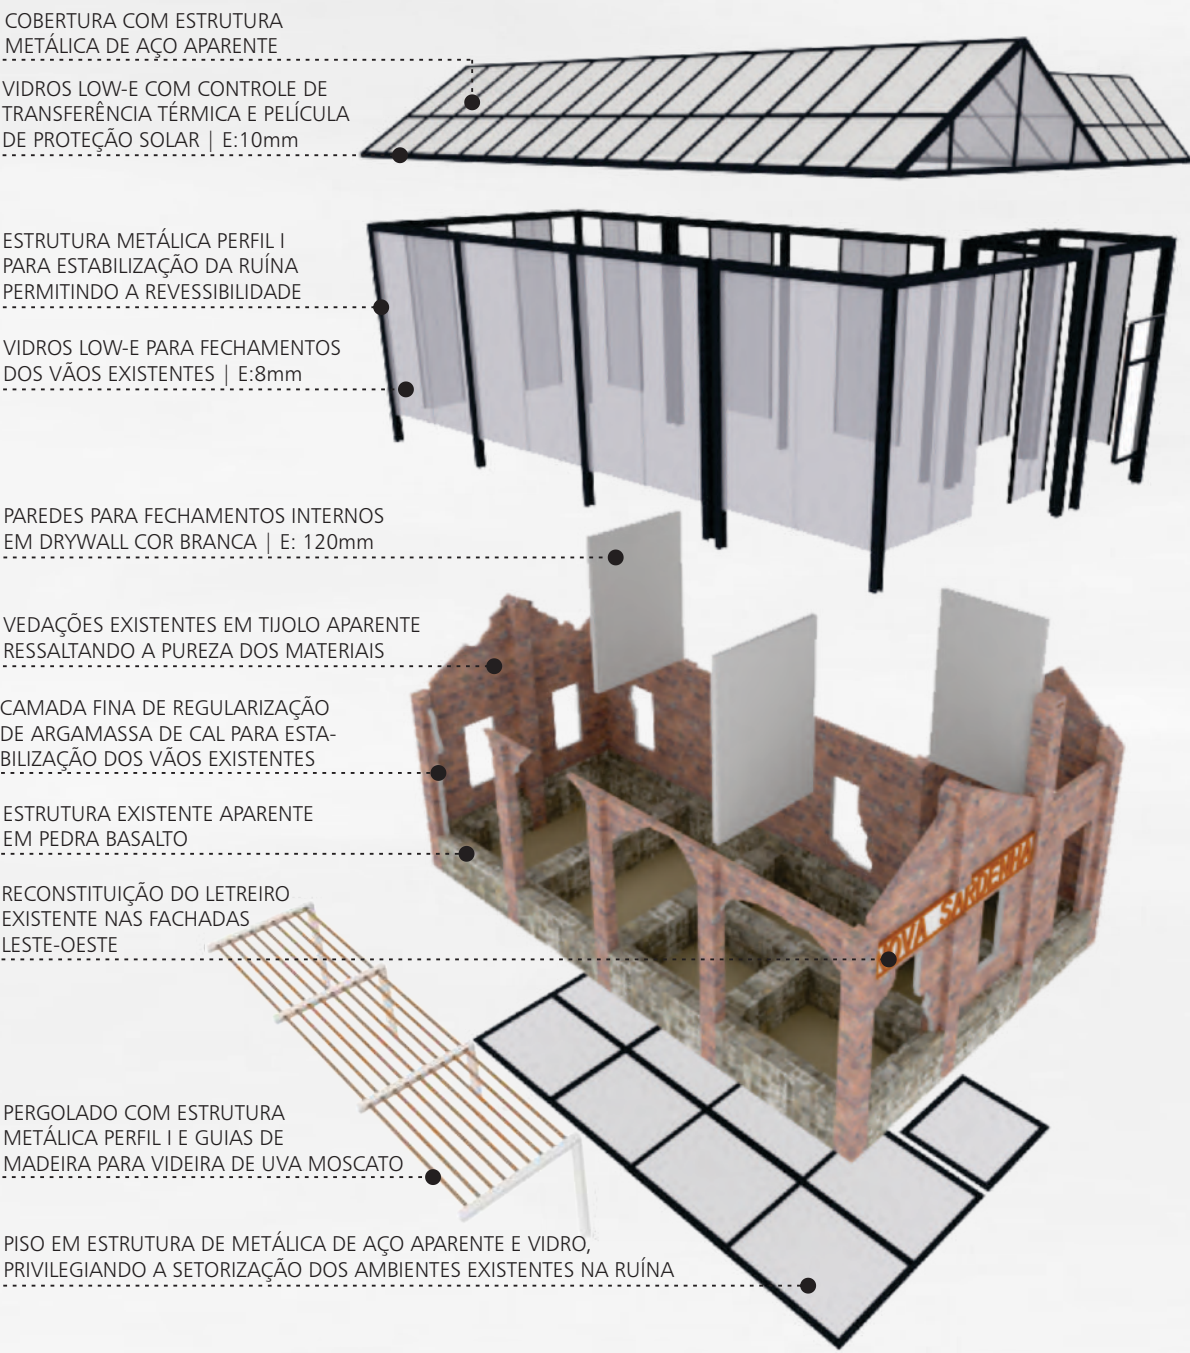


*O sistema construtivo inicia-se com os muros de contenções e acomodação do terreno em pedra basalto, as vedações em concreto moldado in loco e lajes planas protendidas.


*Pilares seguem modulação, ora aparentes | externos, ora dentro das paredes.

*A laje plana protendida, nos 02 sentidos, sem vigas, dá efeito de laje plana e possibilita maior liberdade arquitetônica, vencendo grandes vãos e mantendo a esbeltez na laje.


*Apresenta paredes ora moldadas in loco de concreto aparente e ora divisórias de construção seca, revestidas de madeira, permitindo flexibilidade dos espaços.

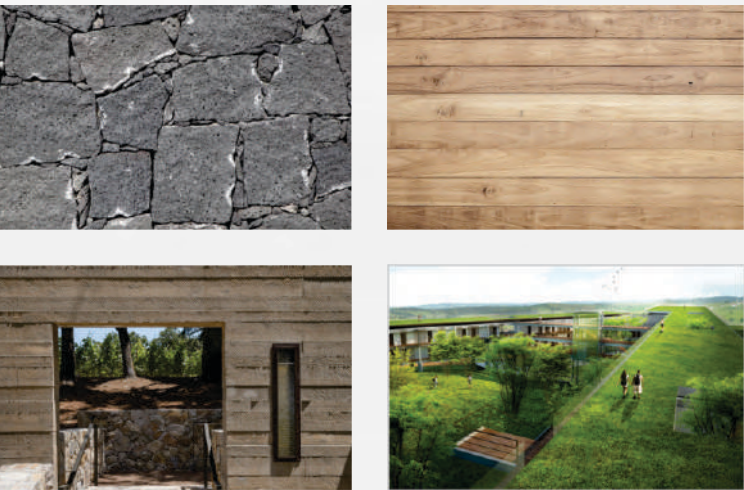

CORTE TRANSVERSAL BB'

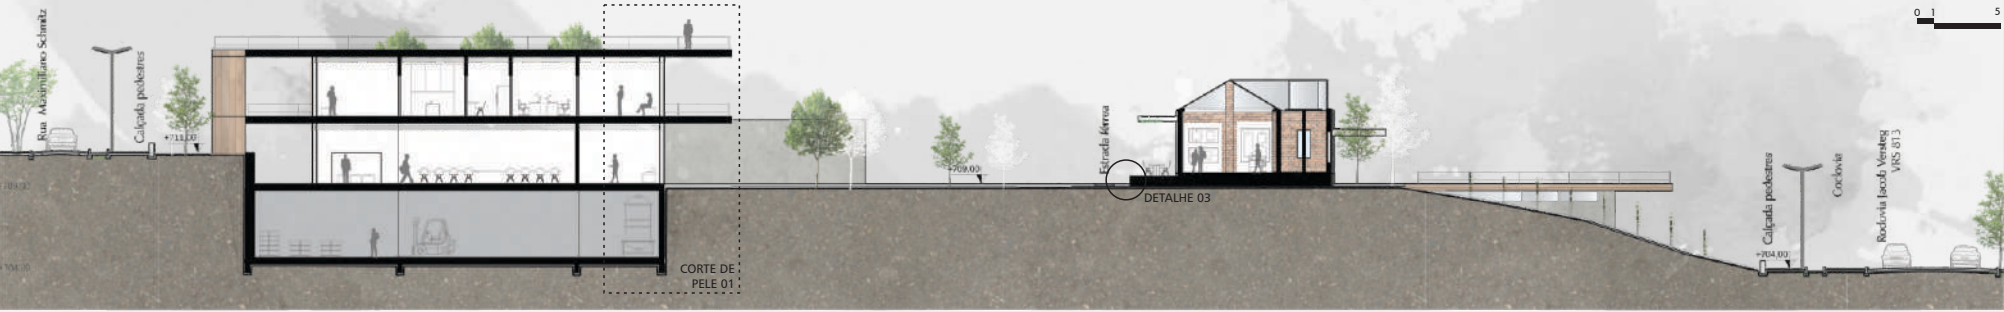

FACHADA LESTE

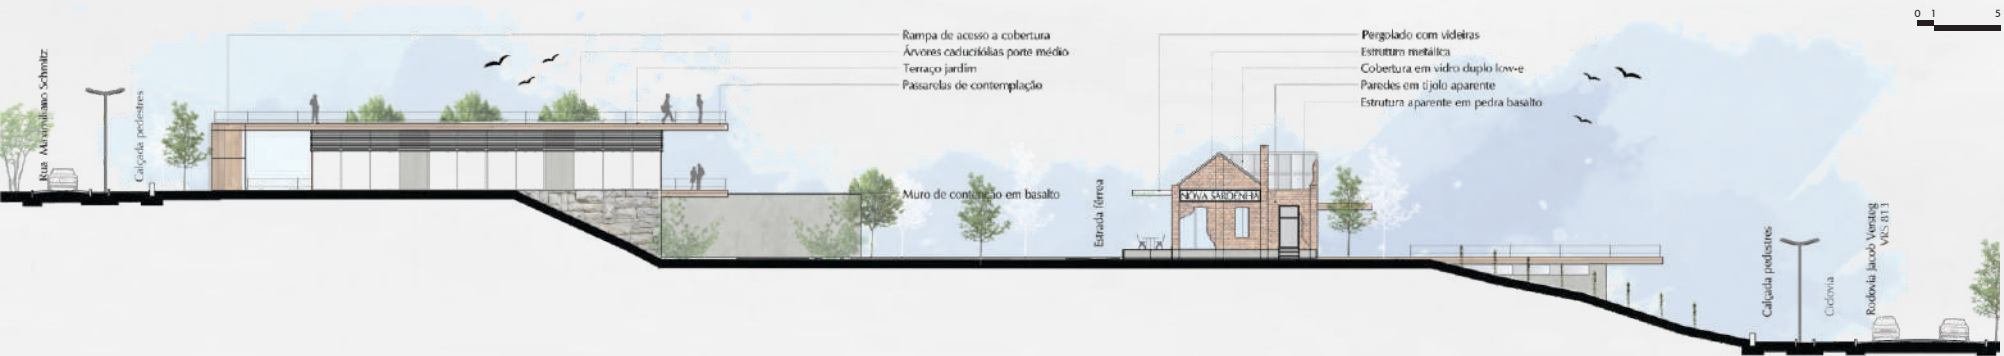

MATERIALIDADE

*A escolha dos materiais relacionou-se com o local, o concreto aparente, em sua forma bruta é tratado como pedra concebida pelo homem;

*Remete-se a funcionalidade e pureza dos materiais, sem revestimentos, sem falsificações;

*O protagonismo dos materiais se estabelece na relação entre o concreto, com a pedra | basalto, com a madeira, com os vidros, é intencional trabalhar a dimensão temporal


dessa materialidade, sabendo que o comportamento de cada elemento ao longo dos anos transformará a edificação em um componente amalgamado | mesclado à paisagem.

*O concreto escurecido, as pedras e a madeira envelhecidas, paisagismo maduro, farão evoluir vagarosamente a simbiose | interação homem e natureza no ambiente do complexo.

CORTE TRANSVERSAL AA'



FACHADA OESTE

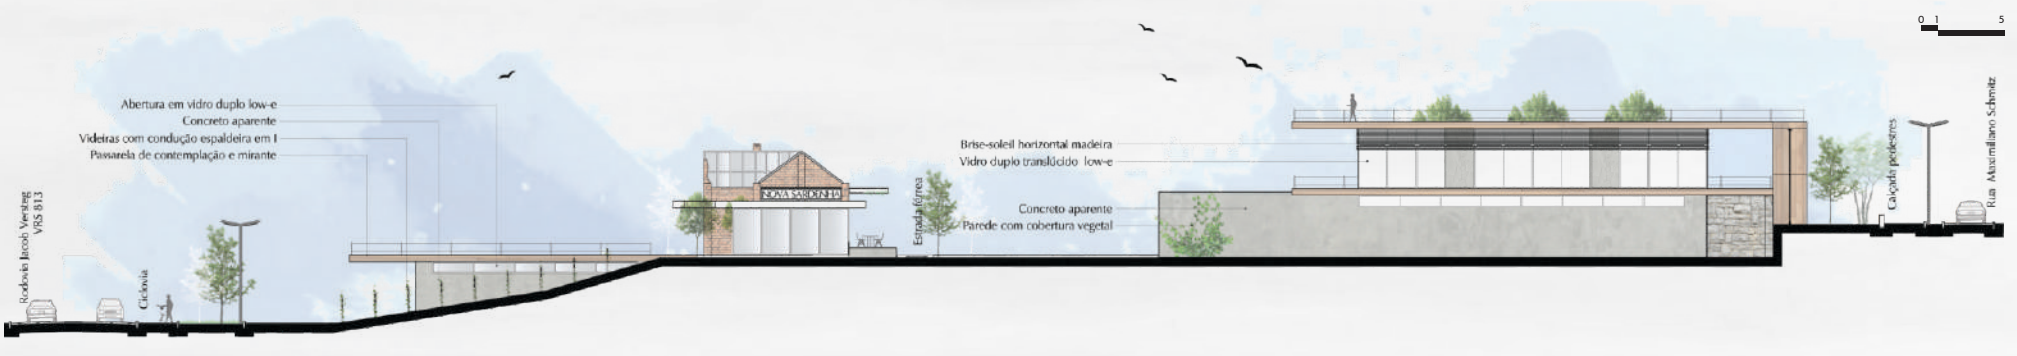

DIAGRAMAS SISTEMA ESTRUTURAL

