



ZONEAMENTO

PRÉDIO DE APOIO

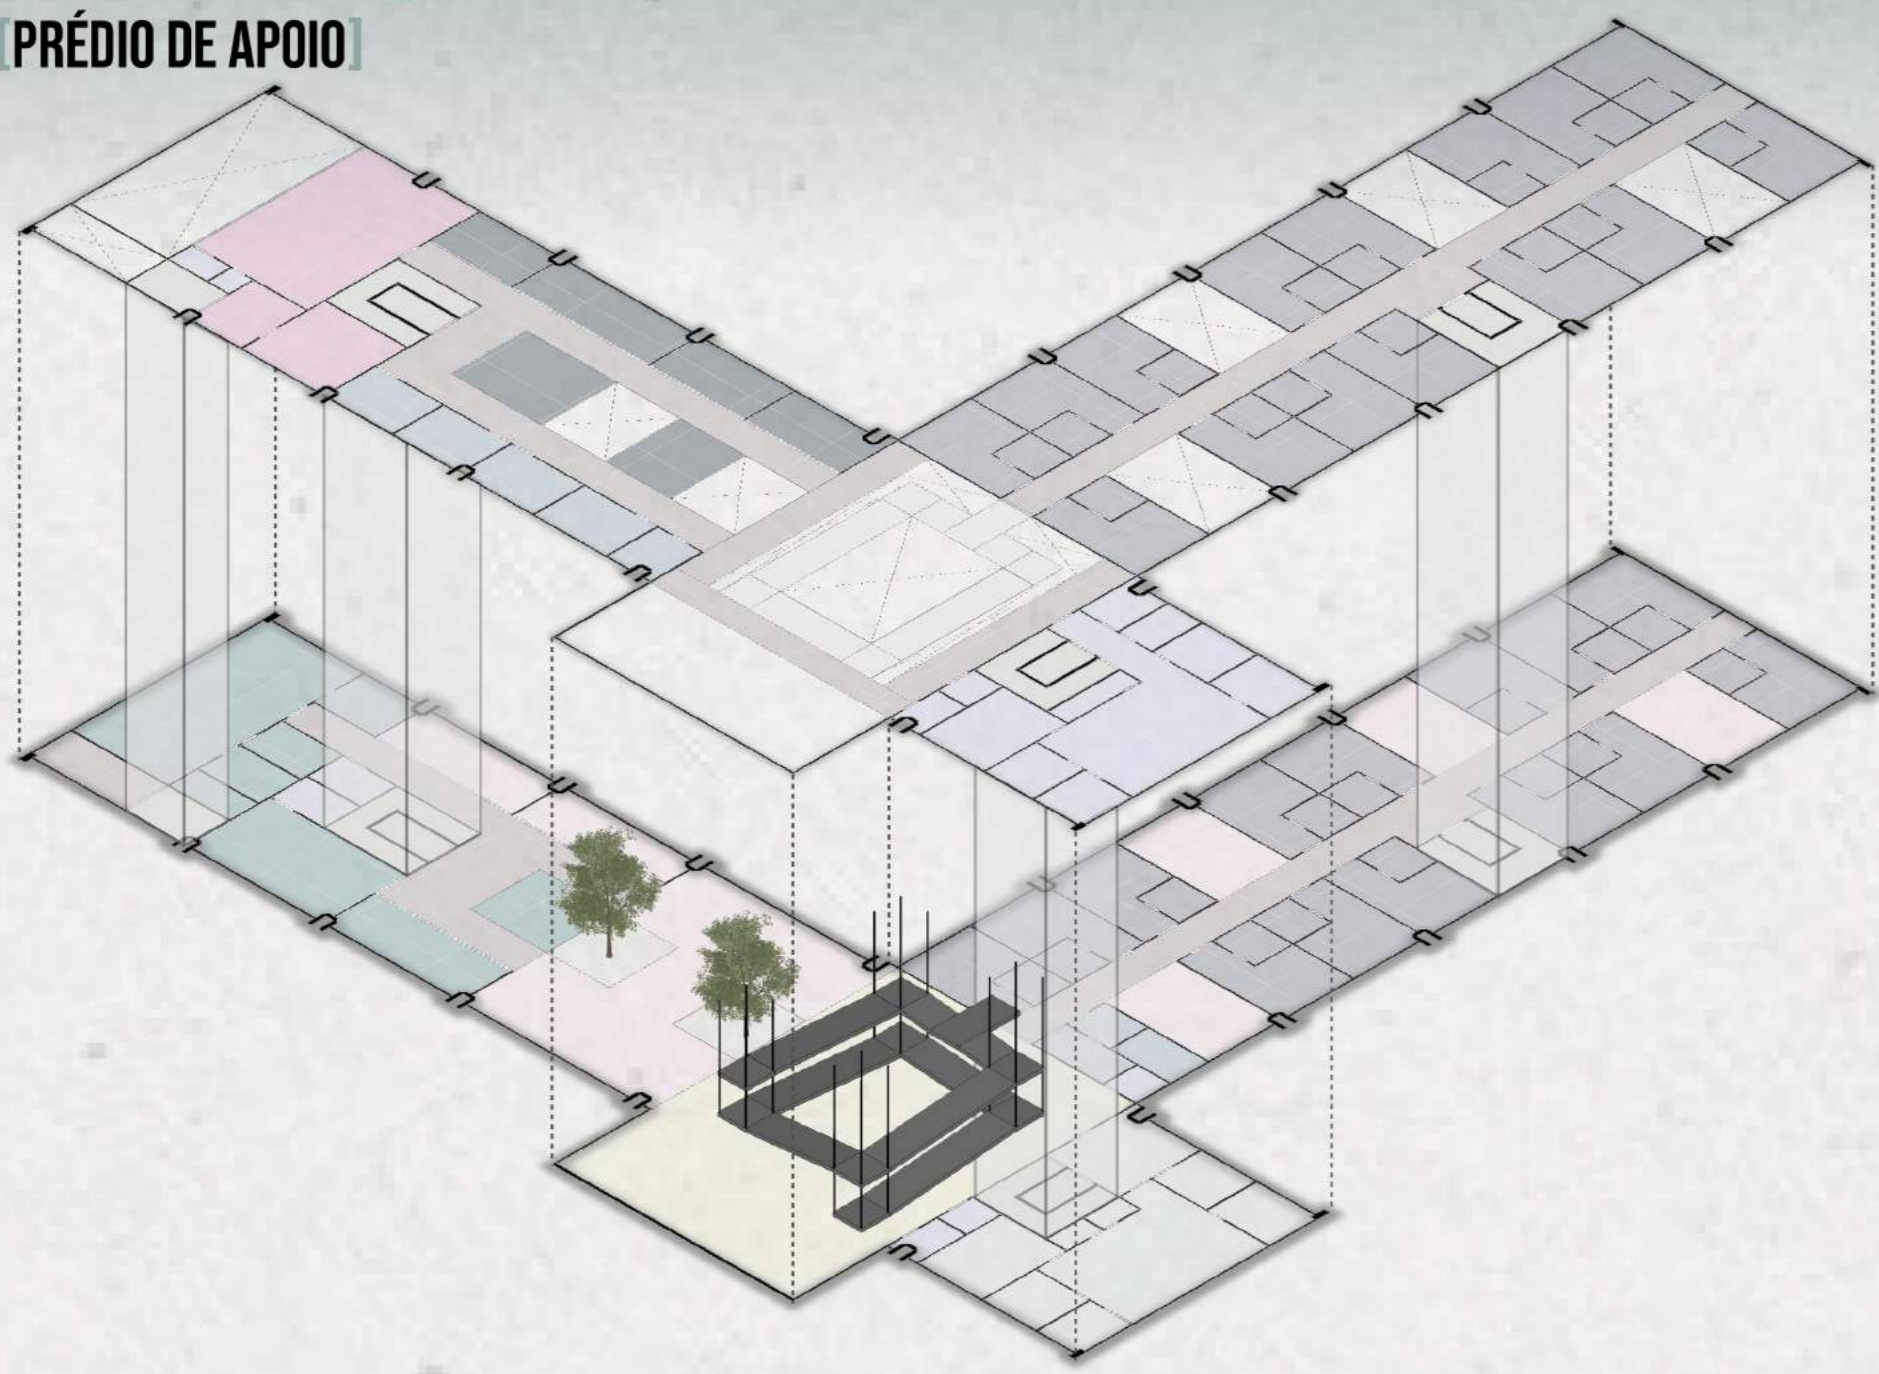

- ACESSO PRINCIPAL
- SETOR DE CUIDADOS MENTAIS
- ADMINISTRATIVO
- SETOR DE ALIMENTAÇÃO
- SETOR DE CONVIVÊNCIA
- SETOR DE SERVIÇO
- SETOR DE CUIDADOS FÍSICOS
- DORMITÓRIOS
- SETOR MÉDICO
- CIRCULAÇÃO
- SALA DE ESTAR E SALA DE JANTAR
- VARANDA
- COZINHA
- BANHEIRO
- DORMITÓRIO CUIDADOR
- DORMITÓRIO PACIENTE

CASA COM VARANDA

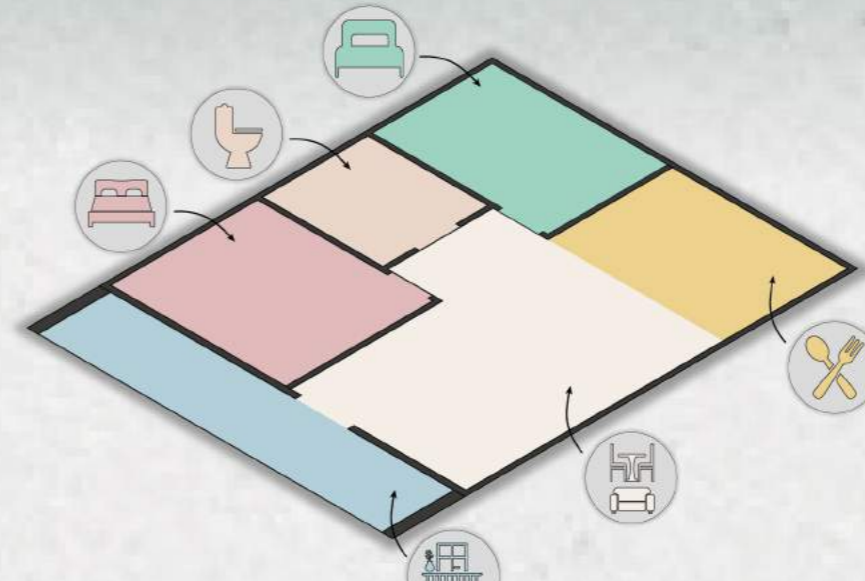

CASA SEM VARANDA

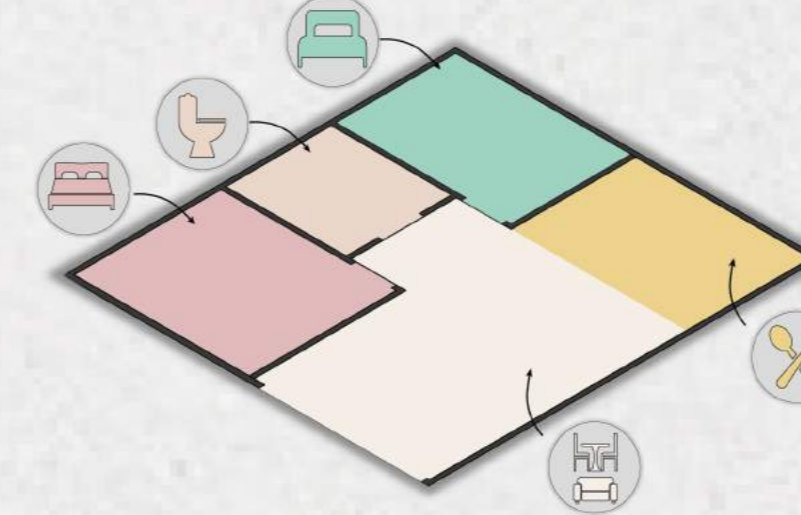



GRÁFICO DE ÁREAS



FLUXO DE PEDESTRES E RESGATE




FLUXO DE SERVIÇO E CARGA

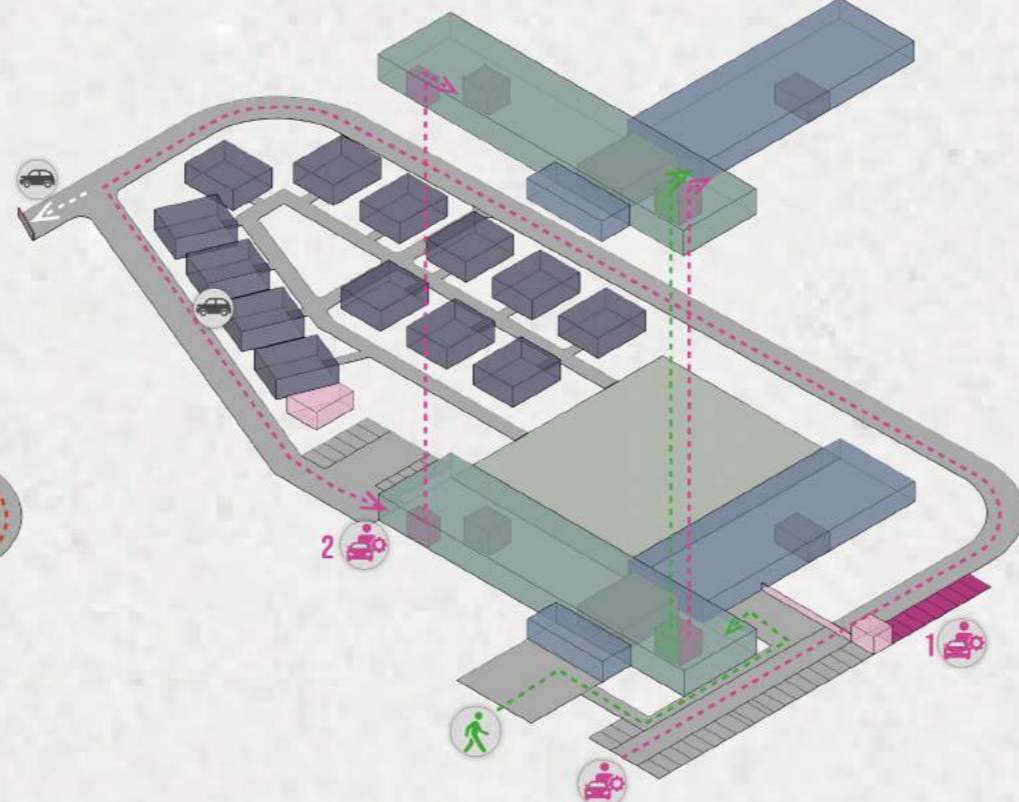

PAISAGISMO, ESPAÇOS E VEGETAÇÃO


O paisagismo tem a intenção de conectar os dois setores do projeto, sendo eles o prédio principal e as casas de forma harmônica, agradável, segura e acessível para todos os moradores.

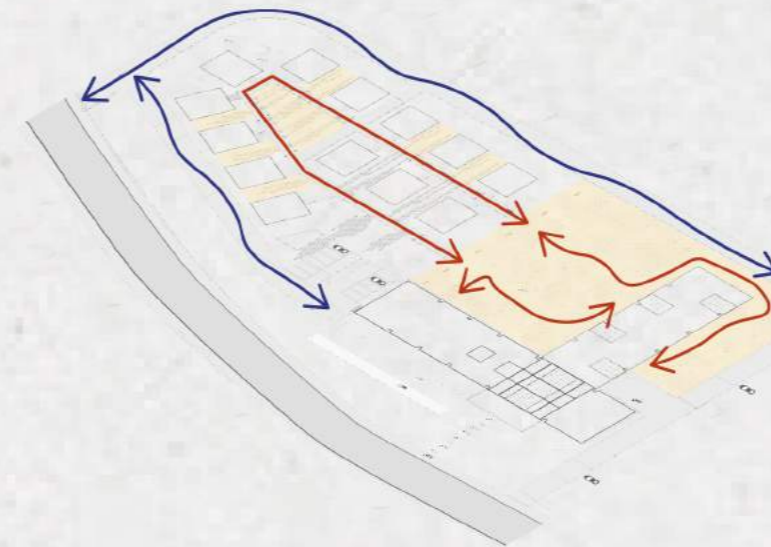

- ↕ ÁREA DE CIRCULAÇÃO LIVRE PARA PACIENTES
- ↕ ÁREA DE CIRCULAÇÃO EXCLUSIVA VISITANTES E FUNCIONÁRIOS
- ÁREAS DE CONVIVÊNCIA, LAZER E CONTEMPLAÇÃO
- VEGETAÇÃO EXISTENTE ARAUCÁRIA
- ÁRVORES DO ENTORNO
- ÁRVORES FRUITIFERAS
- ÁRVORES CADUCAS

PLANTA BAIXA TÉRREO


ESCALA GRÁFICA

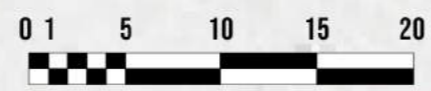

- 01 HALL DE ACESSO/RECEPÇÃO - A. 344,90M²
- 02 HALL DE ACESSO FUNCIONÁRIOS - A. 25,10M²
- 03 RECEBIMENTO/INDICAÇÃO E DEPOSITO - A. 11,25M²
- 04 SALA DE REUNIÕES 01 - A. 12,80M²
- 05 ADMINISTRATIVO - A. 58,80M²
- 06 BANHEIRO FEM/MASC - A. 2,80M²
- 07 ARQUIVO MORTO - A. 9,27M²
- 08 SALA DE REUNIÕES 02 - A. 11,95M²
- 09 SALA DA DIRETORIA - A. 22,82M²
- 10 BANHEIRO UNISEX PNE - A. 4,15M²
- 11 DEPOSITO DE LIXO - A. 5,10M²
- 12 JARDINS INTERIORS - A. 37,70M²
- 13 CAFETERIA - A. 87,95M²
- 14 MARCADO - A. 28,25M²
- 15 SALÃO DE BELEZA - A. 37,80M²
- 16 SALA DE LER - A. 29,80M²
- 17 SALA DE PILATES E DANÇA - A. 28,25M²
- 18 ACADEMIA - A. 47,70M²
- 19 BANHEIRO ACADEMIA UNISEX PNE - A. 8,80M²
- 20 BANHEIRO UNISEX PNE - A. 8,80M²
- 21 VESTIÁRIO FEMININO - A. 10,40M²
- 22 VESTIÁRIO MASCULINO - A. 7,10M²
- 23 PISCINA - A. 80,40M²
- 24 MANUTENÇÃO E DEPOSITO PISCINA - A. 11,00M²
- 25 FARMACIA - A. 8,75M²
- 26 DEPOSITO DE LIXO - A. 4,50M²
- 27 IDAL - A. 16,10M²
- 28 SALA DA ALBERIA - A. 33,00M²
- 29 ESTAR/SALA DE PÁTIO - A. 33,00M²
- 30 SALA DE LETURAS - A. 33,00M²
- 31 DORMITÓRIO INDIVIDUAL - A. 25,00M²
- 32 BANHEIRO DORMITÓRIO INDIVIDUAL - A. 7,65M²
- 33 DORMITÓRIO DUPLO - A. 25,00M²
- 34 BANHEIRO DORMITÓRIO DUPLO - A. 7,65M²
- 35 QUANTIA ACESSO PRINCIPAL - A. 17,20M²
- 36 ACESSO PEQUENOS VISITANTES
- 37 ACESSO DE FUNCIONÁRIOS E CARGA
- 38 SÁLIAS DO PRÉDIO DE APOIO PARA O PÁTIO
- 39 ACESSO DE SERVIÇO/CARGA PARA A COZINHA

PLANTA BAIXA 2º PAVIMENTO

ESCALA GRÁFICA

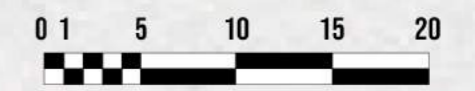

- 01 ÁREA DE RAMPA - A. 250,00M²
- 02 ARQUIVO MÉDICO - A. 4,50M²
- 03 BANHEIRO UNISEX PNE - A. 4,15M²
- 04 COPA DE FUNCIONÁRIOS - A. 22,80M²
- 05 VESTIÁRIO FEMININO FUNCIONÁRIOS - A. 10,50M²
- 06 VESTIÁRIO MASCULINO FUNCIONÁRIOS - A. 6,80M²
- 07 ÁREA DE ESTAR FUNCIONÁRIOS - A. 68,15M²
- 08 LAVANDERIA - A. 11,30M²
- 09 DEPOSITO DE ROUPAS - A. 12,40M²
- 10 DEPOSITO DE MATERIAS DE LIMPEZA - A. 6,10M²
- 11 DEPOSITO DE LIXO - A. 8,35M²
- 12 DEPOSITO DE REMEDIOS - A. 8,90M²
- 13 SALA DE METECAÇÃO - A. 15,45M²
- 14 SALA DE FISIOTERAPIA - A. 15,45M²
- 15 CONSULTÓRIO MÉDICO 01 - A. 13,50M²
- 16 CONSULTÓRIO MÉDICO 02 - A. 13,50M²
- 17 SALA DE JIROS - A. 4,80M²
- 18 SALA DE PINTURA - A. 19,55M²
- 19 SALA DE COMPUTAÇÃO - A. 28,00M²
- 20 ENLUTICA E SALA DE LETURAS - A. 16,50M²
- 21 REFEITÓRIO - A. 85,00M²
- 22 COZINHA - A. 29,00M²
- 23 HIGIENIZAÇÃO E DEPOSITO COZINHA - A. 14,60M²
- 24 BANHEIRO UNISEX - A. 2,80M²
- 25 BANHEIRO UNISEX PNE - A. 3,70M²
- 26 DORMITÓRIO INDIVIDUAL - A. 25,00M²
- 27 BANHEIRO DORMITÓRIO INDIVIDUAL - A. 7,65M²
- 28 DORMITÓRIO DUPLO - A. 25,00M²
- 29 BANHEIRO DORMITÓRIO DUPLO - A. 7,65M²
- 30 VAZIOS PARA ILUMINAÇÃO ZENITAL - A. 33,00M²

