



AMPLIAÇÃO DORMITÓRIO INDIVIDUAL ESC: 1/50

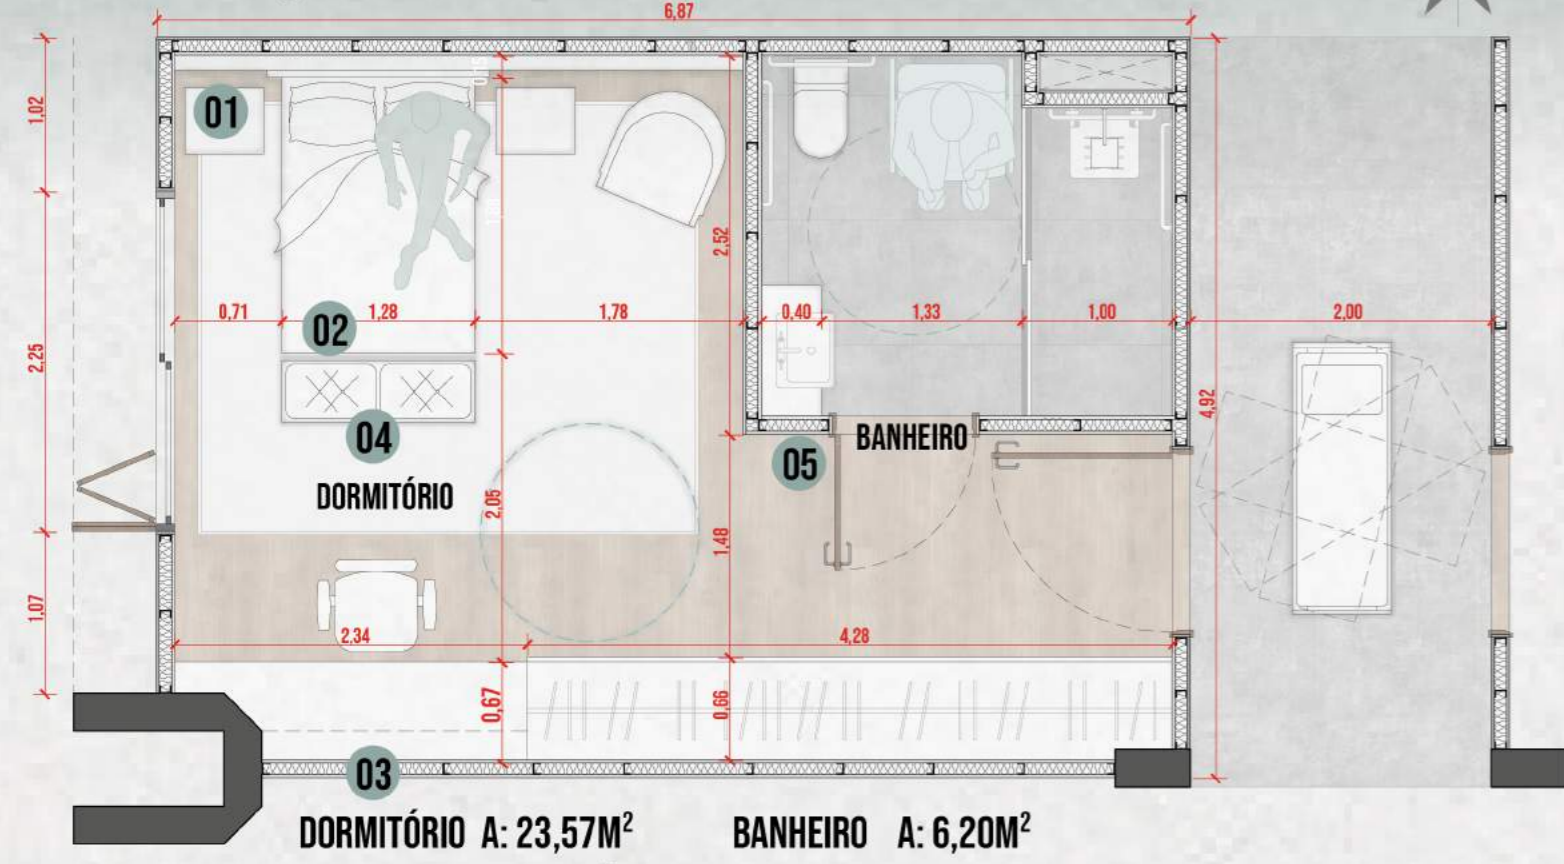


PERPECTIVA BANHEIRO




AMPLIAÇÃO DORMITÓRIO DUPLO ESC: 1/50

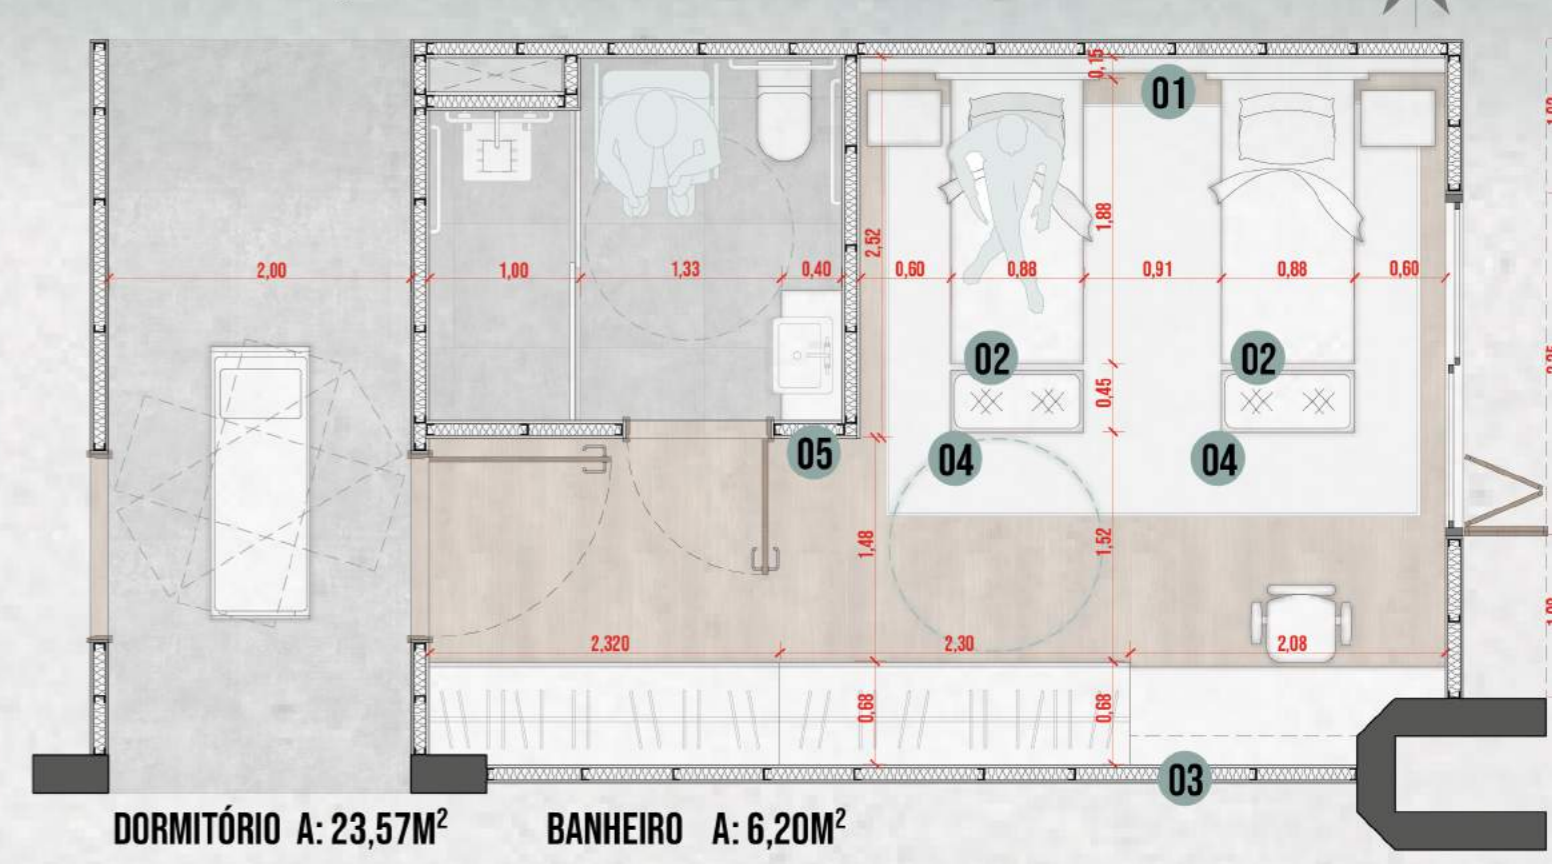



DETALHAMENTO MÓVEIS ESC: INDICADA

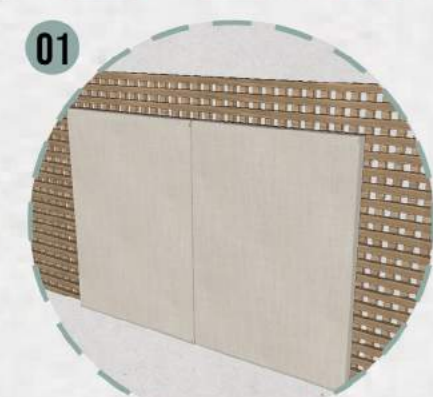



[CABECEIRA CAMA]
Painel em melamina Itapuã - Duratex perfurado e cabeceira estofada em linho natural

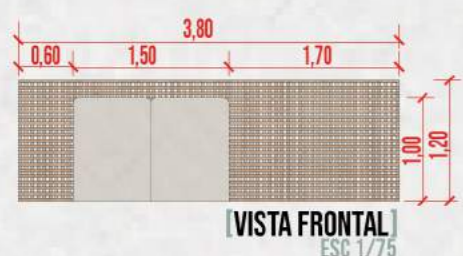


[CAMA CASAL E SOLTEIRO]
Cama em melamina Areia - Guararapes com sistema de elevação eletrônico

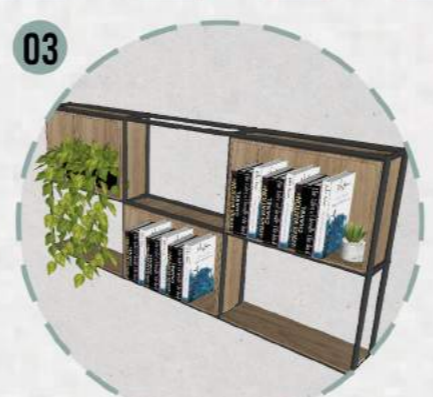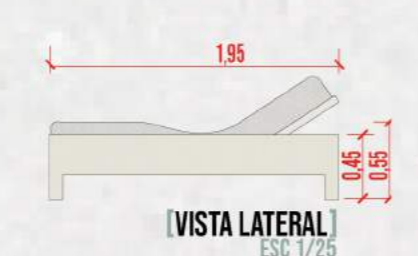


[ESTANTE AÉREA]
Estante aérea em melamina Itapuã - Duratex e aço galvanizado

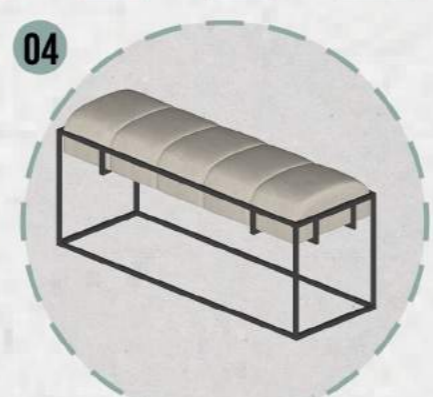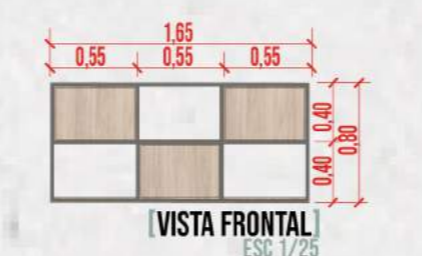

[PUFF]
Feito sob medida em aço galvanizado e estofado em linho natural

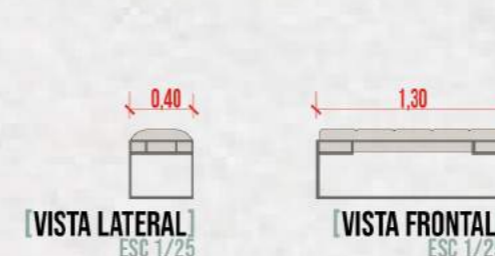

[ÁRMARÃO BANHEIRO]
Armário em melamina Areia - Guararapes e espelho com inclinação para cadeirante

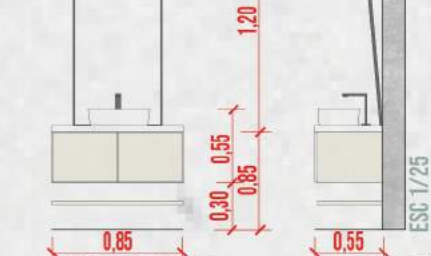


AMPLIAÇÃO 01 SEM ESCALA




- [01] PISO EM BLOCO DE BASALTO REGULAR EM COR CLARA NO TAMANHO 60CM X 60CM
- [02] PISO EM BLOCO INTERTRAVADO COR ESCURA NO TAMANHO 20CM X 20CM
- [03] ESPAÇOS DESTINADOS A GRAMA COM LARGURA DE 60CM E COMPRIMENTOS VARIADOS
- [04] ESPAÇOS DE GRAMA E VEGETAÇÃO ARBUSTIVA DE PORTE MÉDIO
- [05] POSTE DE LUZ EM AÇO GALVANIZADO PARA ILUMINAÇÃO GERAL DA ÁREA EXTERNA
- [06] ILUMINÁRIA EMBUTIDA NO PISO PARA ILUMINAÇÃO DE EFEITO
- [07] BANCO COM ASSENTO EM CONCRETO ARMADO E ENCOSTO EM MADEIRA PINUS TRATADA


DETALHAMENTO DE MOBILIÁRIO EXTERNO

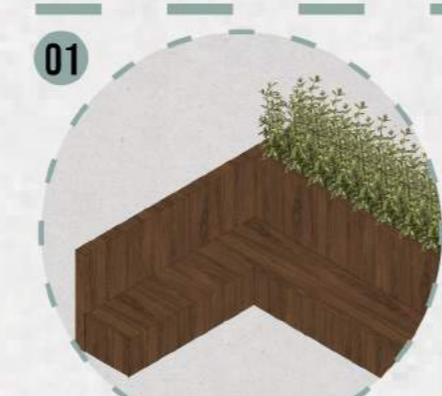


[BANCO COM FLOREIRA]
Banco em madeira pinus com encosto em formato de floreira

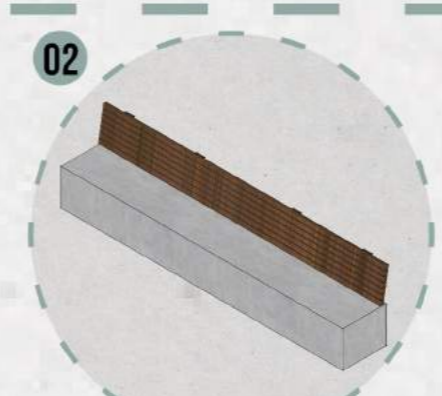

[BANCO]
Banco com assento em concreto armado e encosto em ripado de madeira pinus

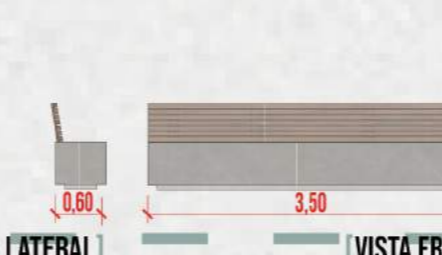

[POSTE DE LUZ]
Poste em aço galvanizado com raio de 5m e lâmpadas de LED 150W e 100W

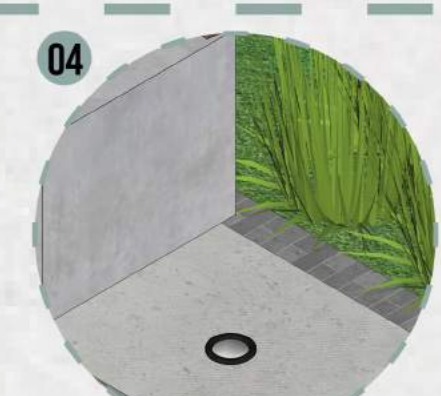

[ILUMINAÇÃO DE PISO]
Iluminação pontual de piso para efeito



DETALHAMENTO DE VEGETAÇÃO



[LARANJEIRA] 'CITRUS AURANTIUM'
Árvore frutífera
Porte: 6m a 9m



[LIMÃO-SICILIANO] 'CITRUS LIMONUM'
Árvore frutífera
Porte: 6m a 9m



[NOGUEIRA COMUM] 'JUGLANS REGIA'
Copa densa e com folhas caducas
Porte: 10m a 15m



[IPÊ AMARELO] 'HANDROANTHUS SERRATIFOLIUS'
Árvore ornamental com flores amarelas e caducas - Porte: 15m a 30m



[GRAMMA BATATAIS] 'ASPALUM NOTATUM'
Folhas longas e coloração clara, indicada para locais de alto fluxo de pessoas.



[HERA BATATA]
Forração para áreas sem pisoteio, se desenvolve tanto em meia sombra, quanto em sol pleno



[CAPIM DOS PAMPAS] 'CORTADERIA SELLOANA'
Hebácea com flores na forma de plumas de coloração branca e rosa. Porte: 1 m a 3m



[CAPIM CHORÃO] 'ERAGROSTIS CURVULA'
Folhas são longas, lineares e muito finas. Porte: 0,40 m a 1m

