



_TÉRREO | sem escala


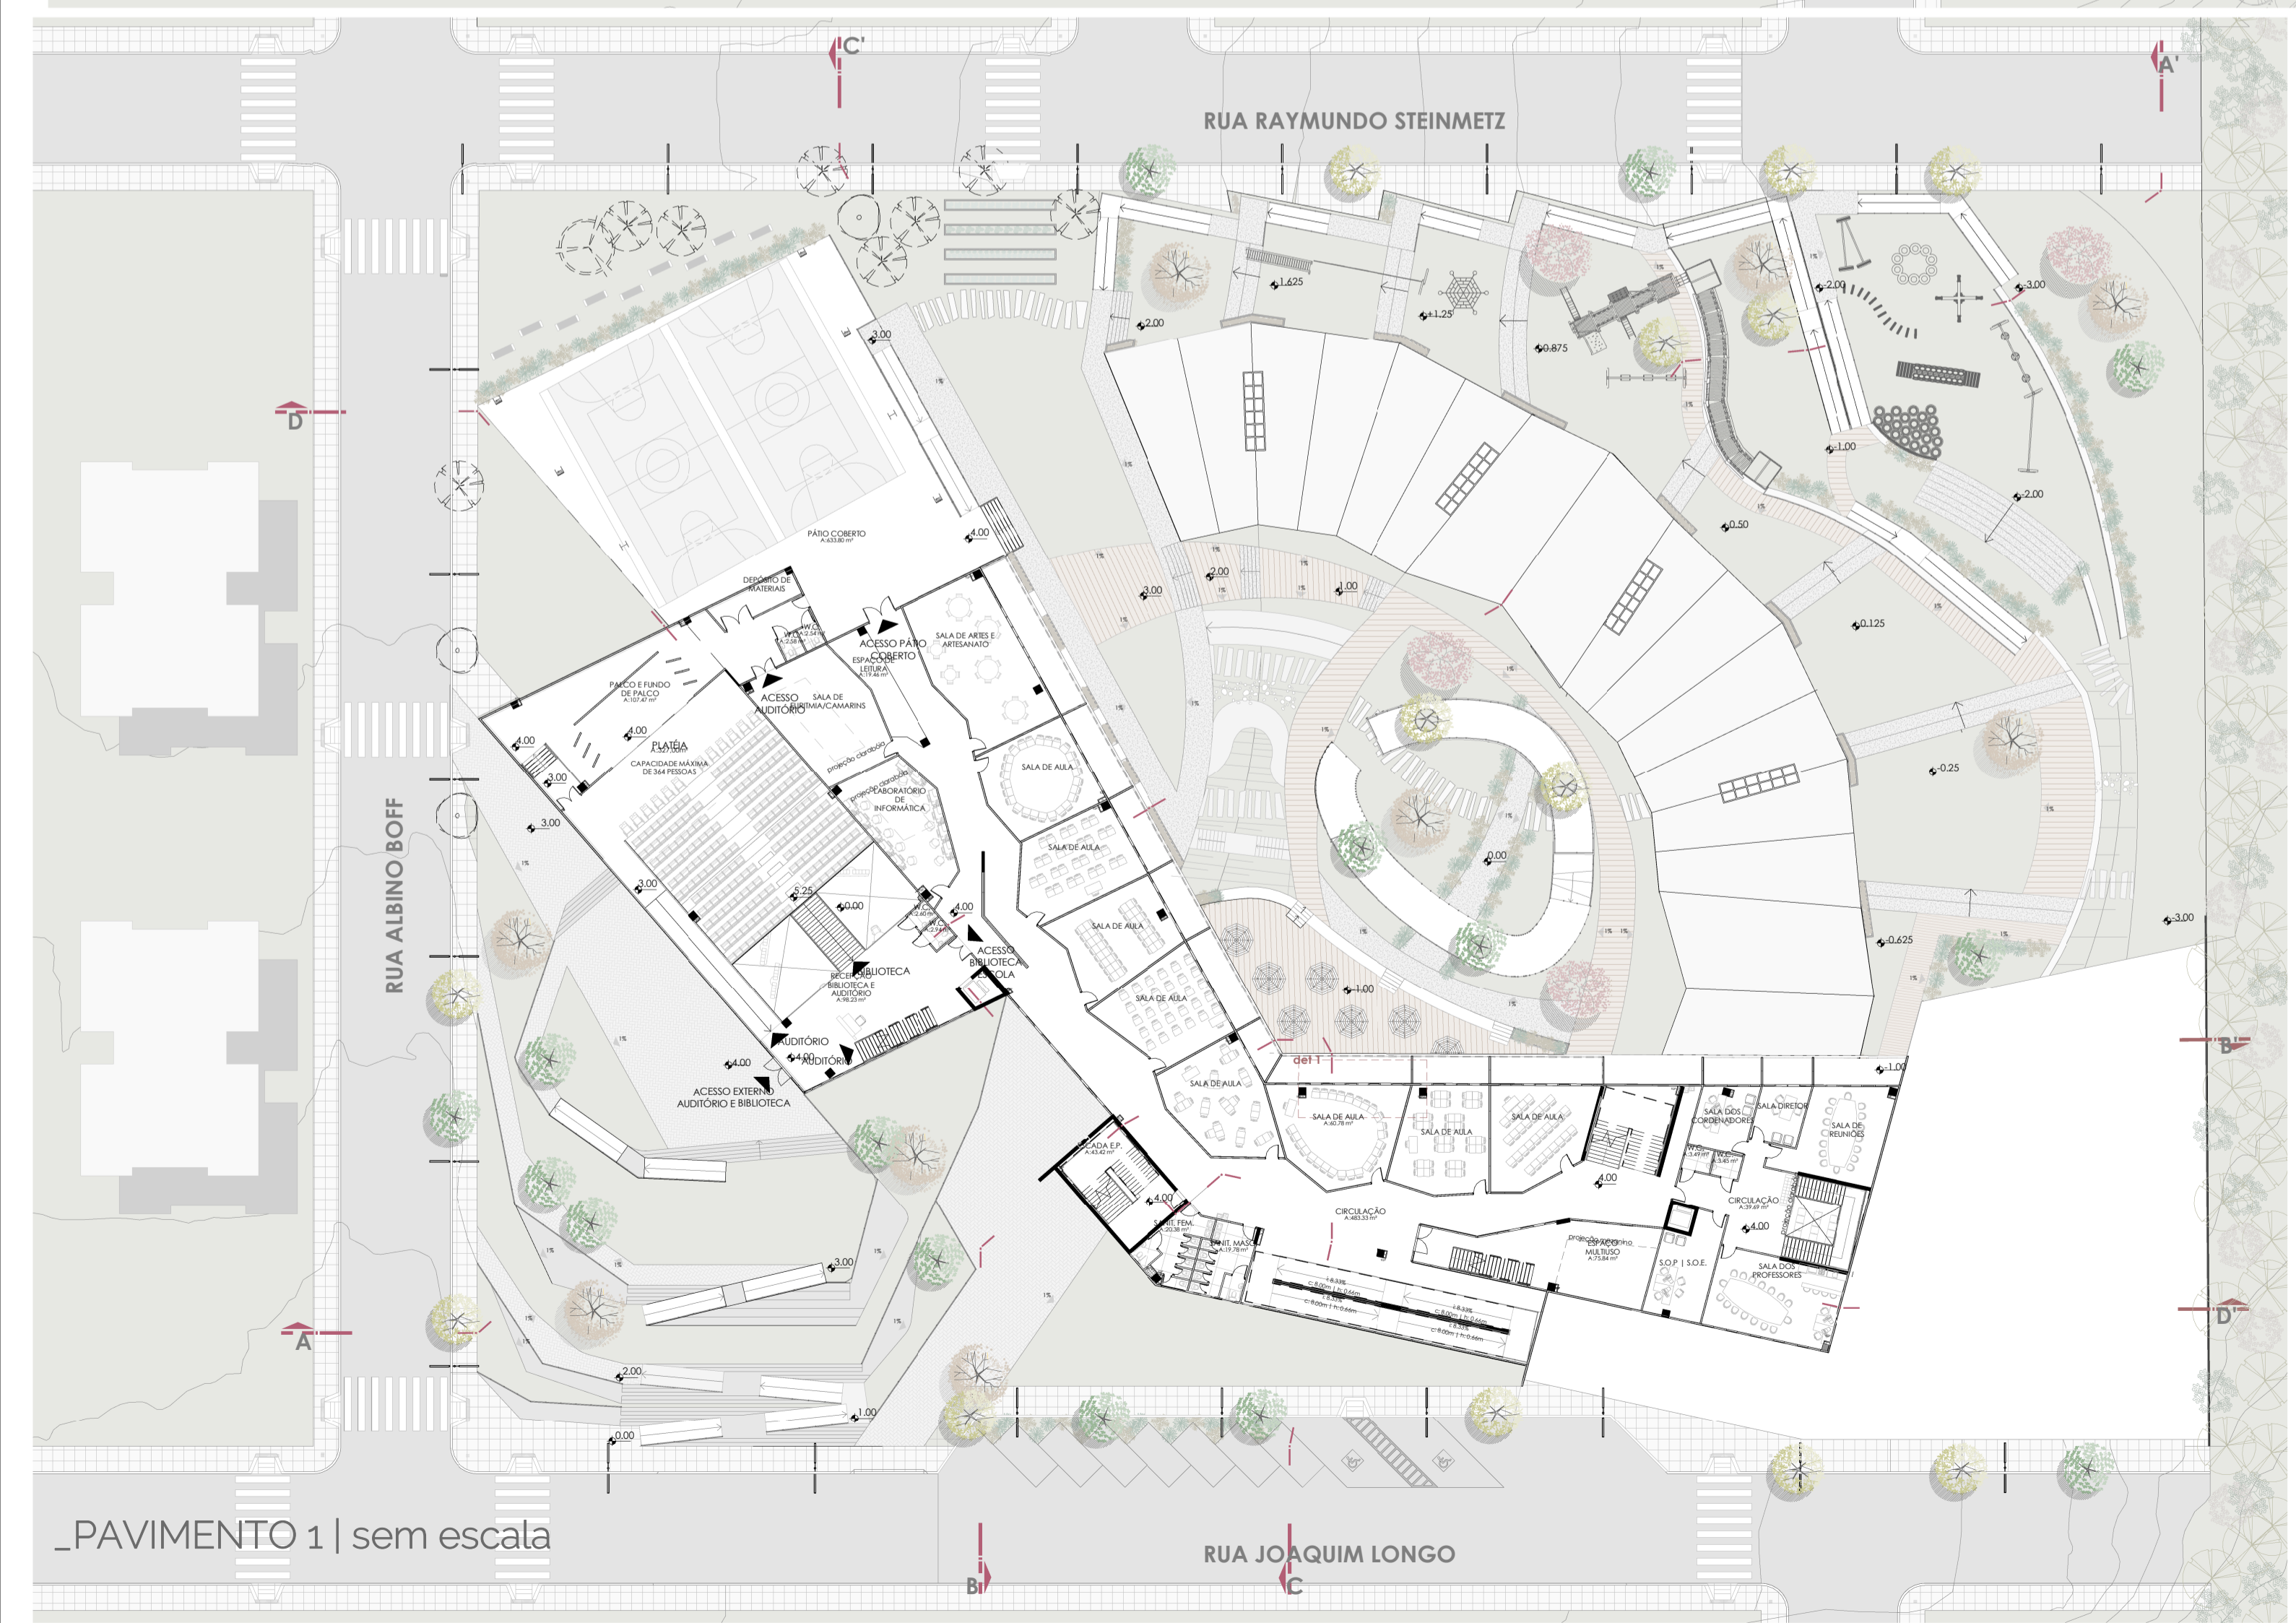


_PAVIMENTO 1 | sem escala

_CORTE DET 1 | sem escala

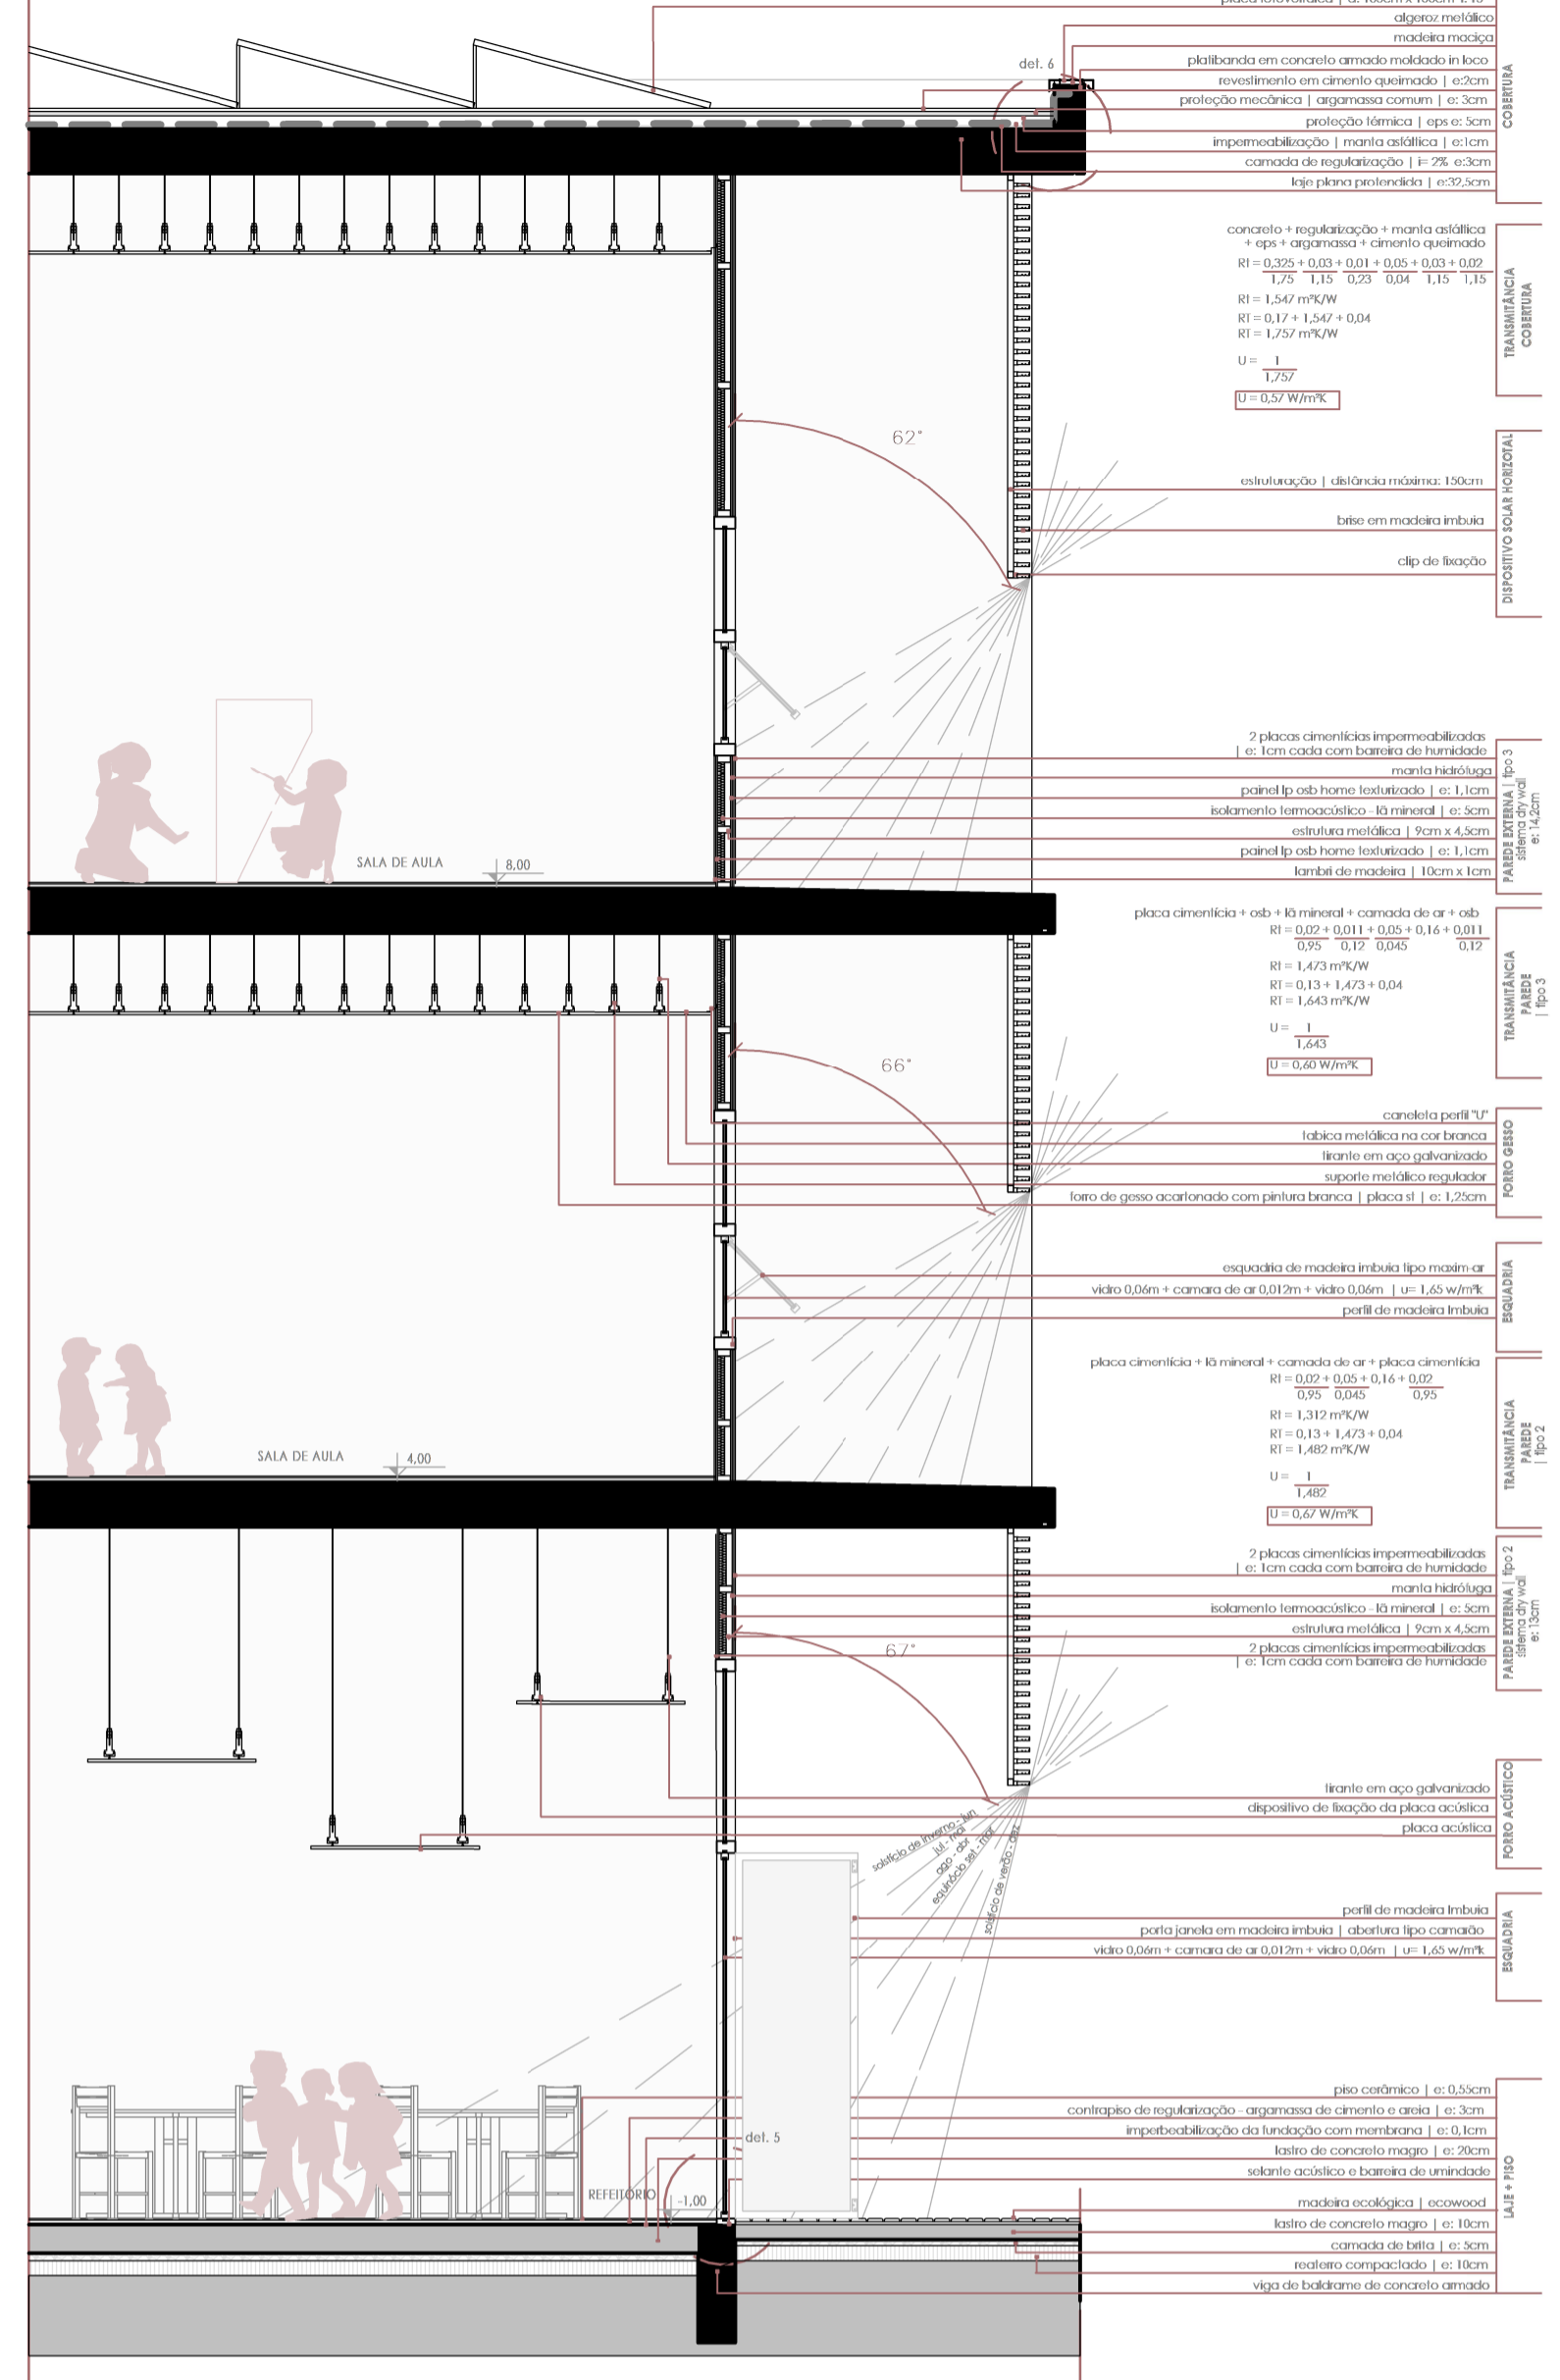

_PLANTA BAIXA DET 1 | sem escala

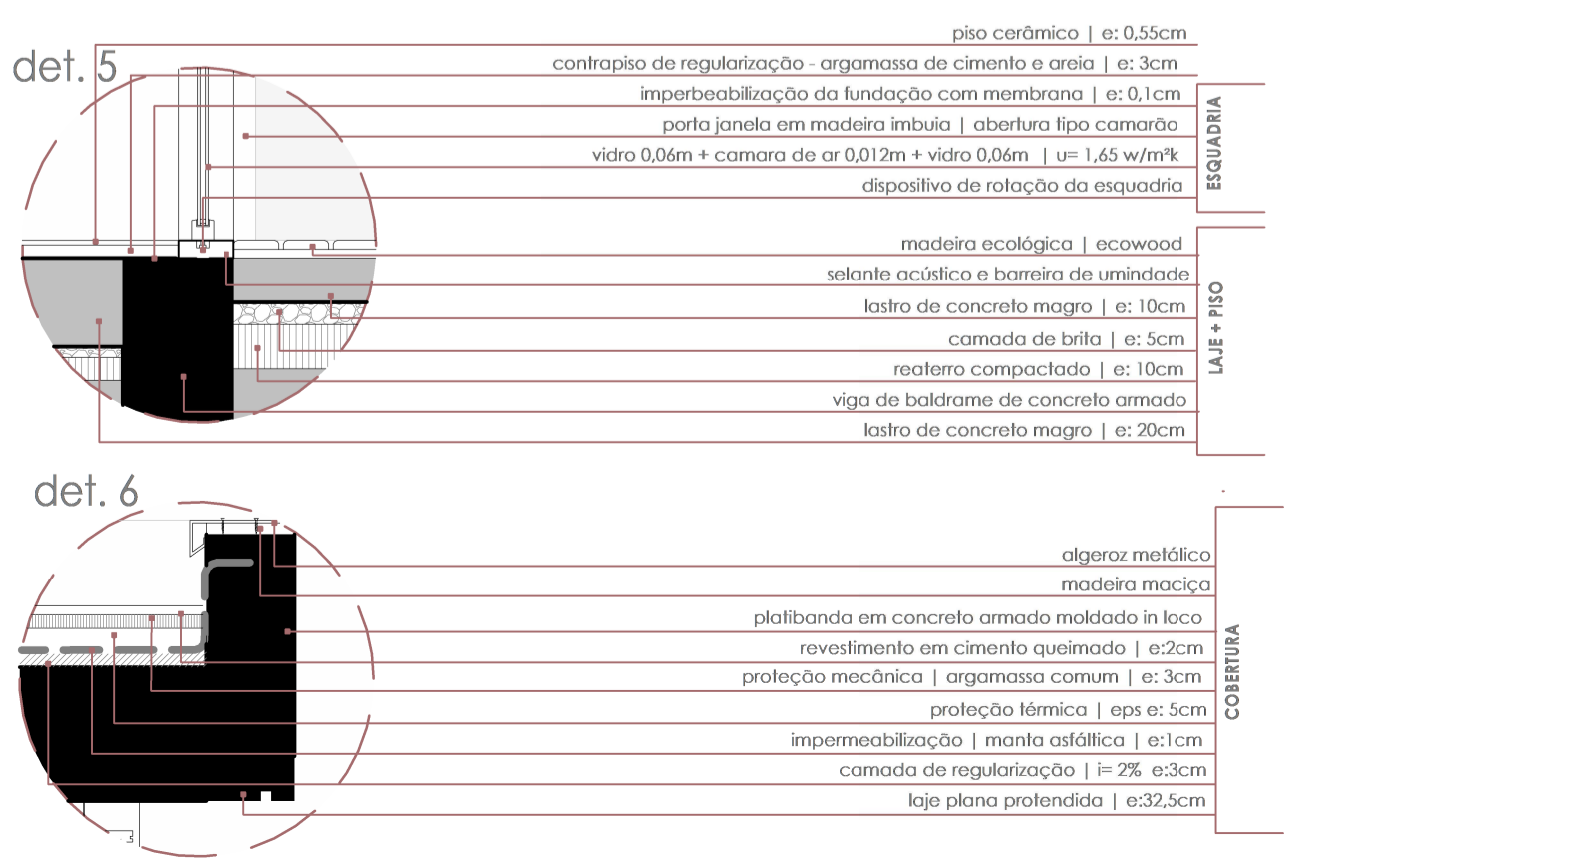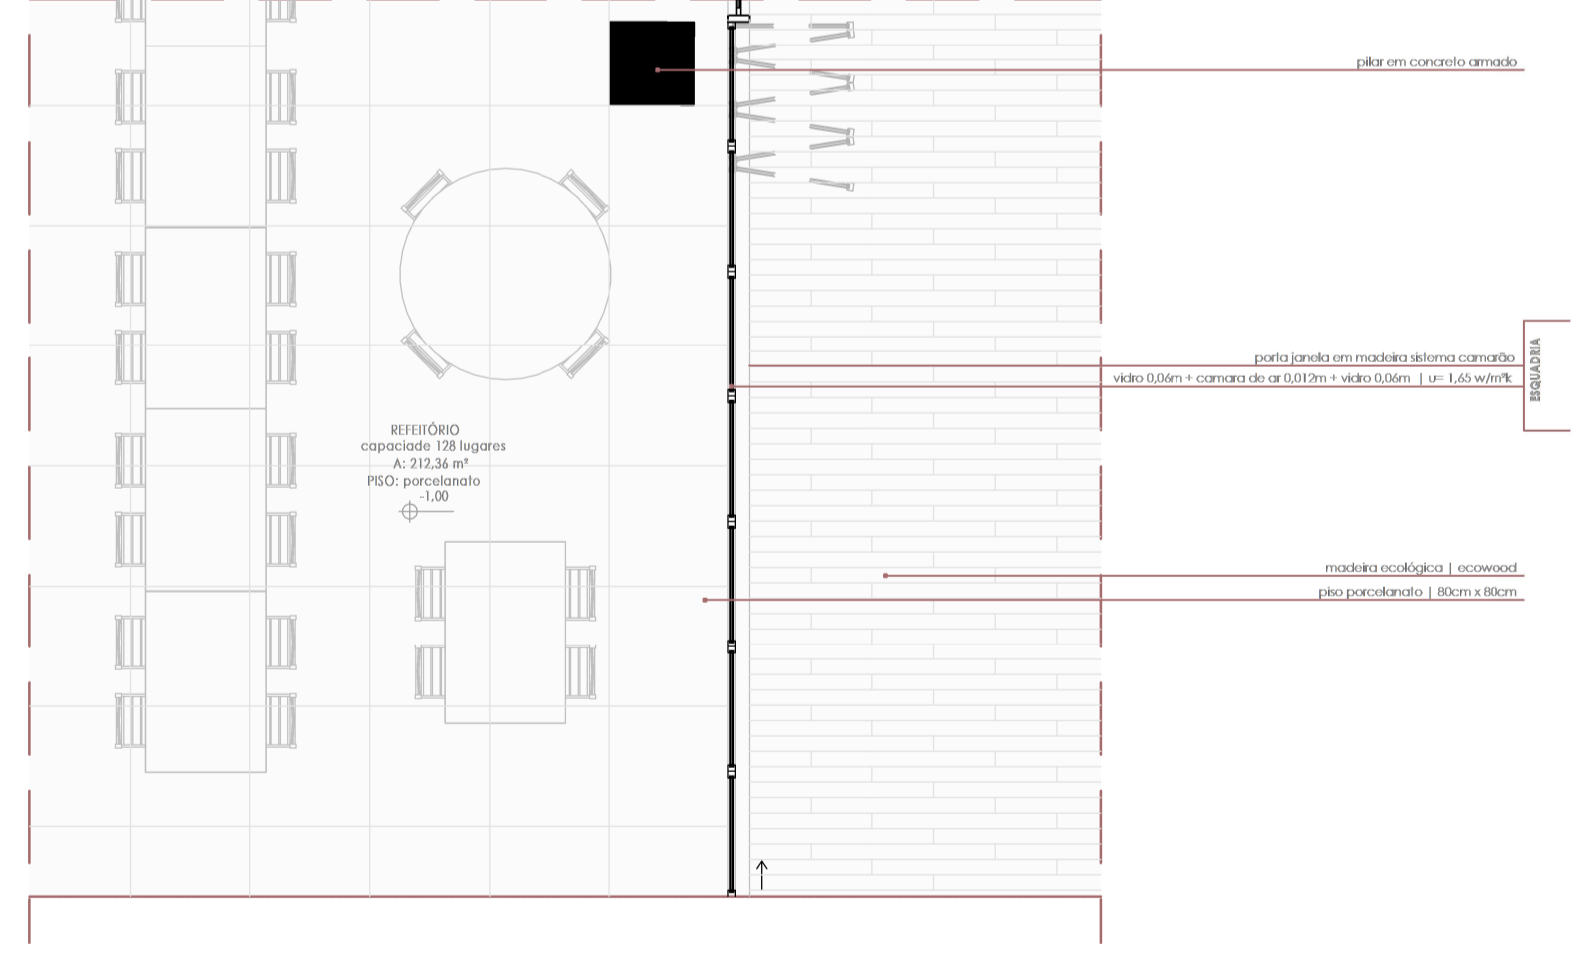

_FACHADA DET 1 | sem escala

