





- 1-Direção/ Reuniões A=29,45 m²
- 2-Núcleo Comercial A=33,85 m²
- 3-Núcleo Cultural A=29,25m²
- 4-Núcleo Permacultura A= 31,23 m²
- 5-Administração A=31,19 m²
- 6-Estar/copa A=40,28 m²
- 7-W.C Admin. A=3,25 m²
- 8-DML A=7,58 m²
- 9-Ar condicionado A=13,86 m²
- 10-DML A=11,18 m²
- 11-Recepção A=25,85 m²
- 12-Circulação A=35 m²
- 13-Circulação A=37,18 m²
- 14-Reservatório inf.A=33,43 m²
- 15-W.C feminino A=33,41m²
- 16-W.C família/PDC A=7,60 m²
- 17-W.C masculino A=29,14m²
- 18-Acesso norte A=34 m²
- 19- Área de bancas A=538,11m²
- 20- Circulação central A=779 m²
- \*reservatório sup.A=39,26m²
- 21-Circulação A=16,03 m²
- 22-Vestibulo Fem. A=32,09 m²
- 23-Vestibulo Mas. A=31,43 m²
- 24-Vestibulos PDC A=8,28 m²
- 25-Depósito bancas A=18,29 m²
- 26-Ac. comerciantes A=40,30 m²
- 27-DML A=9,59 m²
- 28-Ar condicionado A=9,91 m²
- 29-Separação lixo A=9,81 m²
- 30-Descarga lixo A=10 m²
- 31-Reciclagem A=33 m²
- 32-Depósito A=10 m²
- 33-Oficina I A=44 m²
- 34-Oficina II A=47,50 m²
- 35-Acesso sul A=46 m²
- 36-W.C Feminino A=11,71 m²
- 37-PDC A=3,14m²
- 38-W.C Masculino A=18m²
- 39-Reservatório Inf. A=3325 m²
- 40-Área de bancas A=590 m²
- \*Reservatório superior A=55 m²

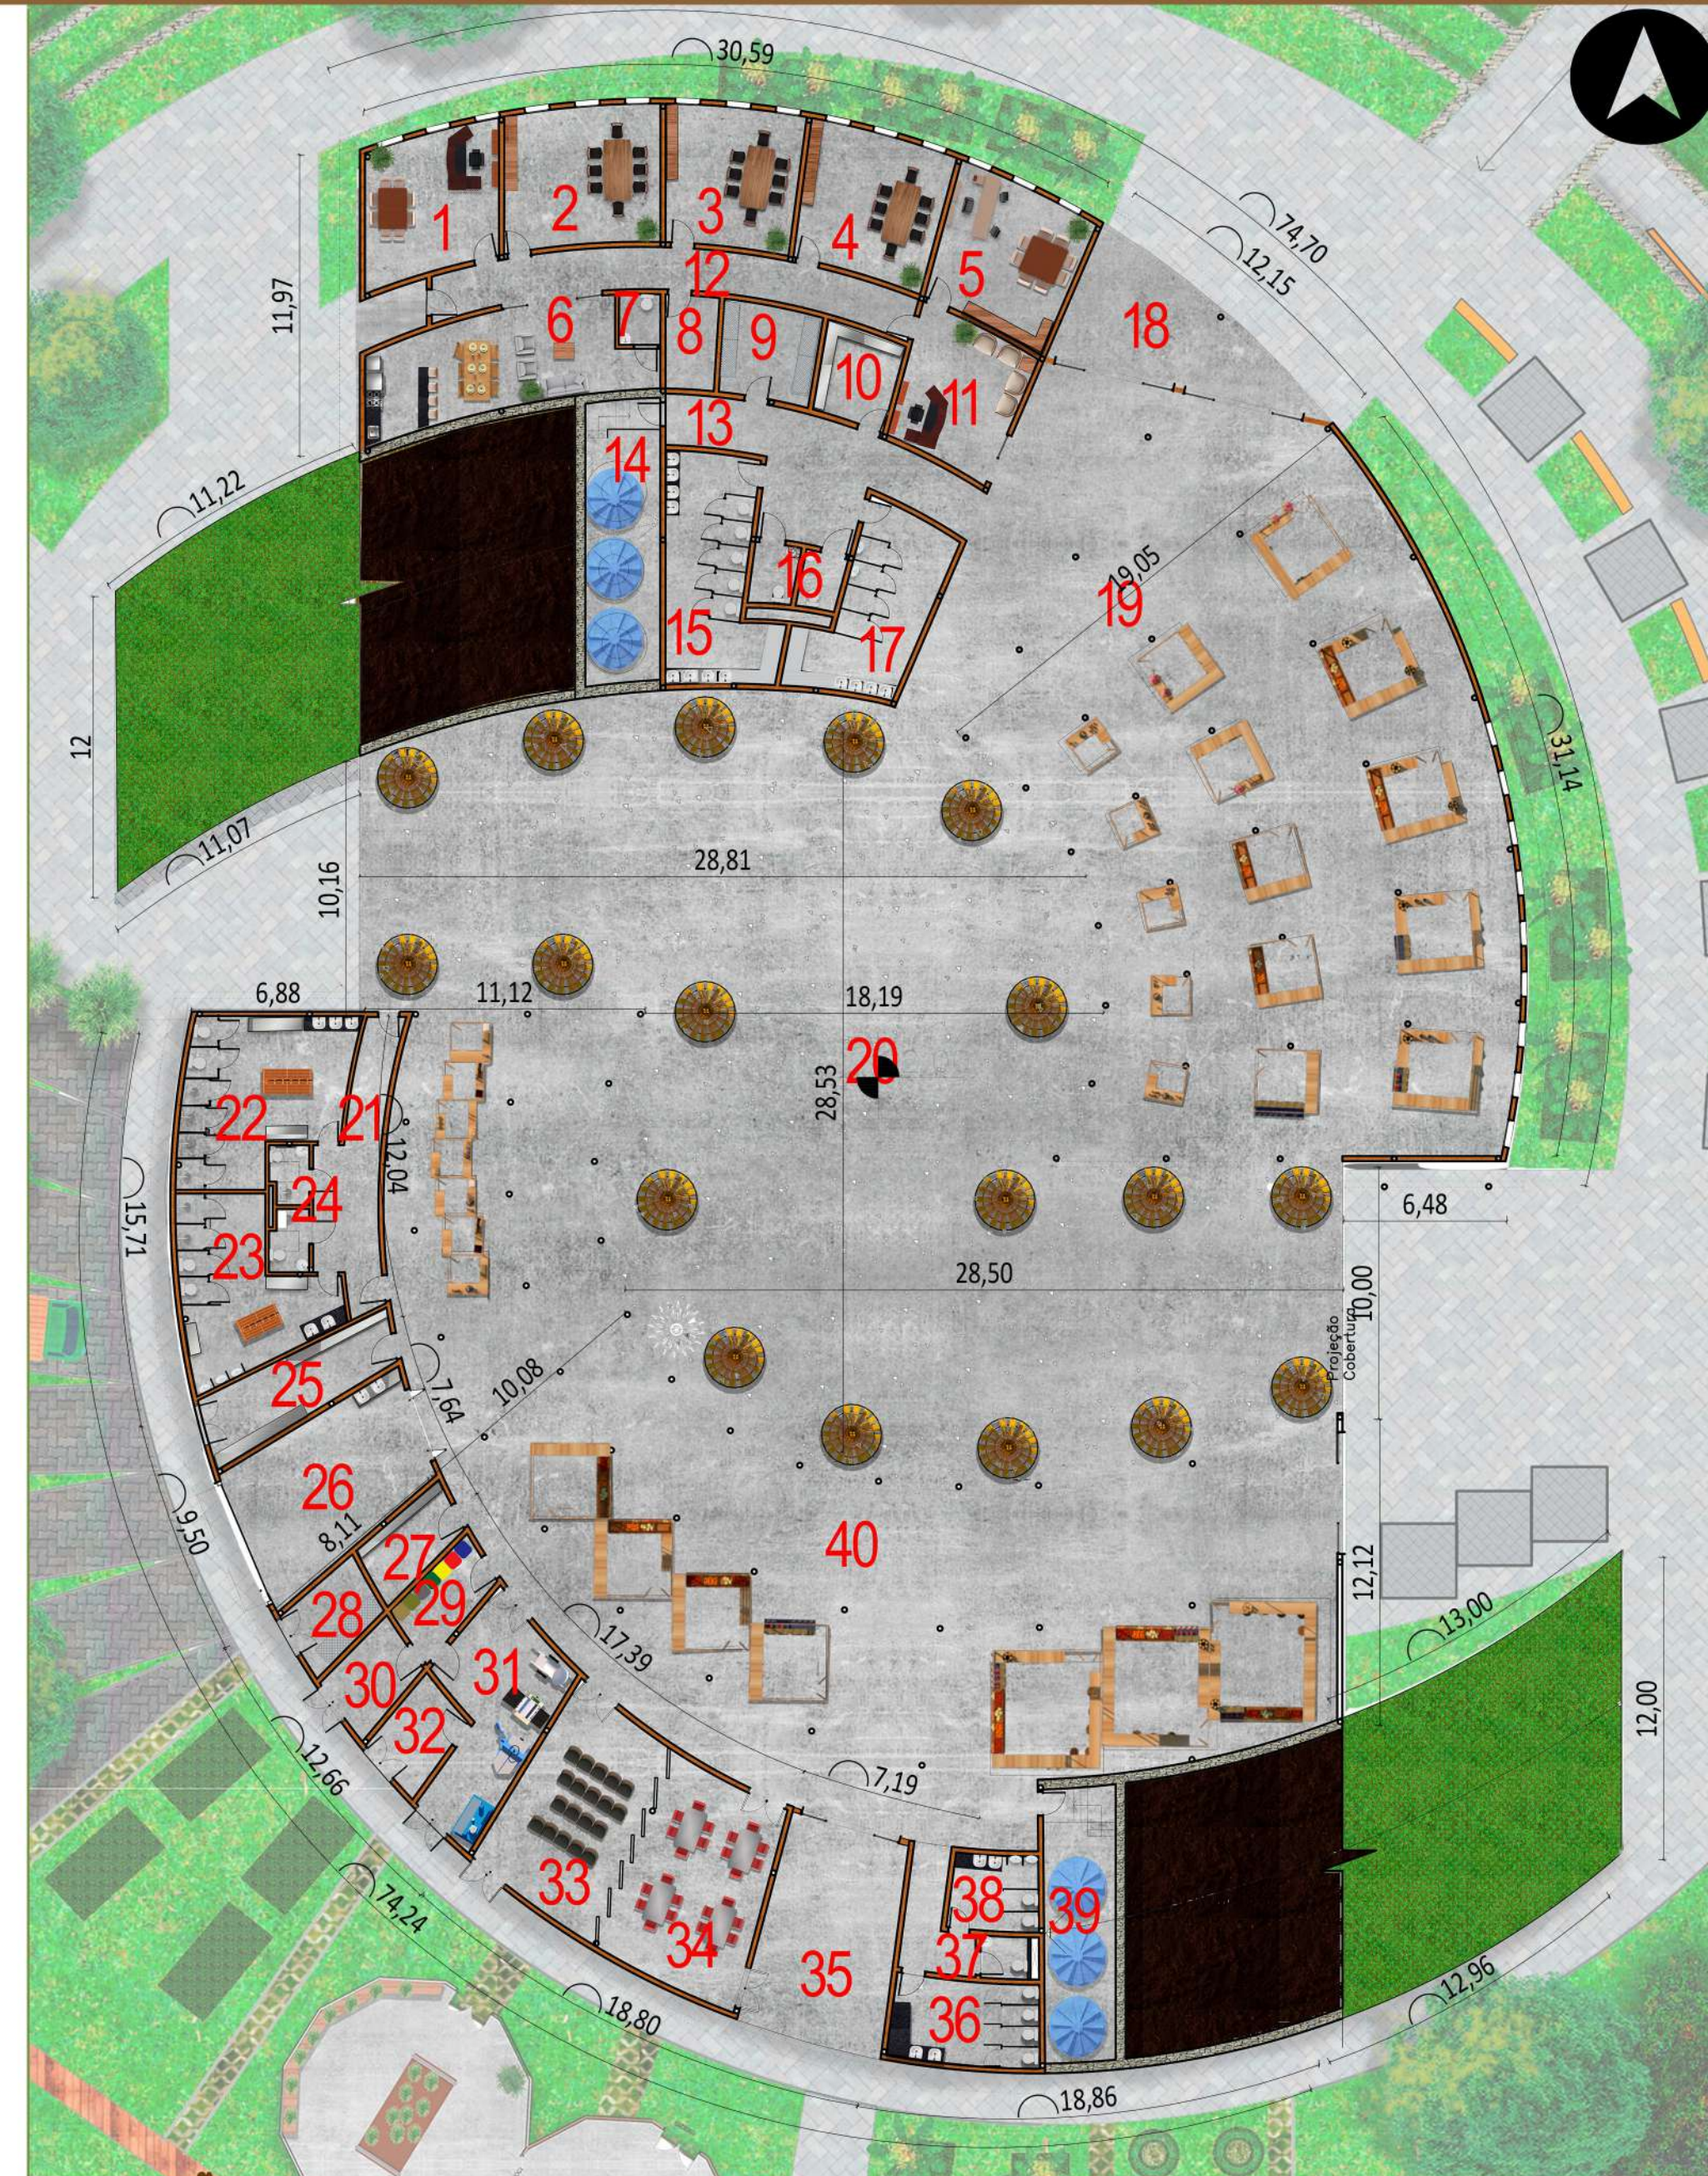


LESTE

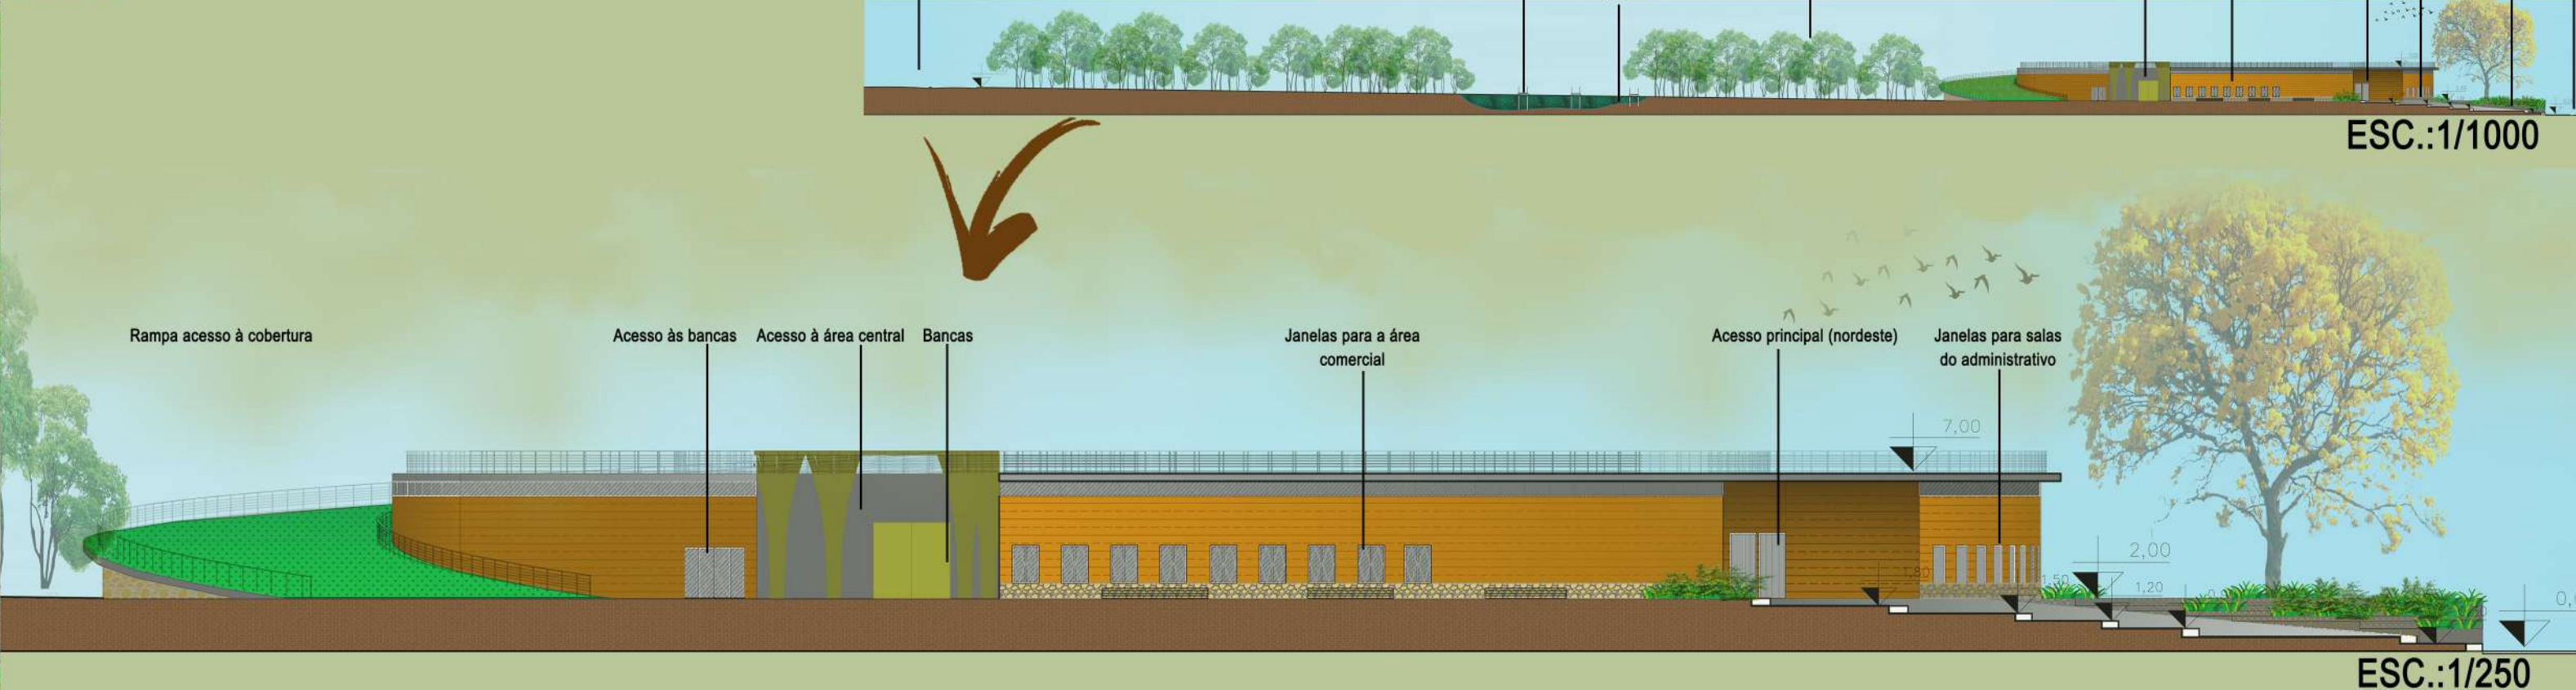

NORTE





OESTE

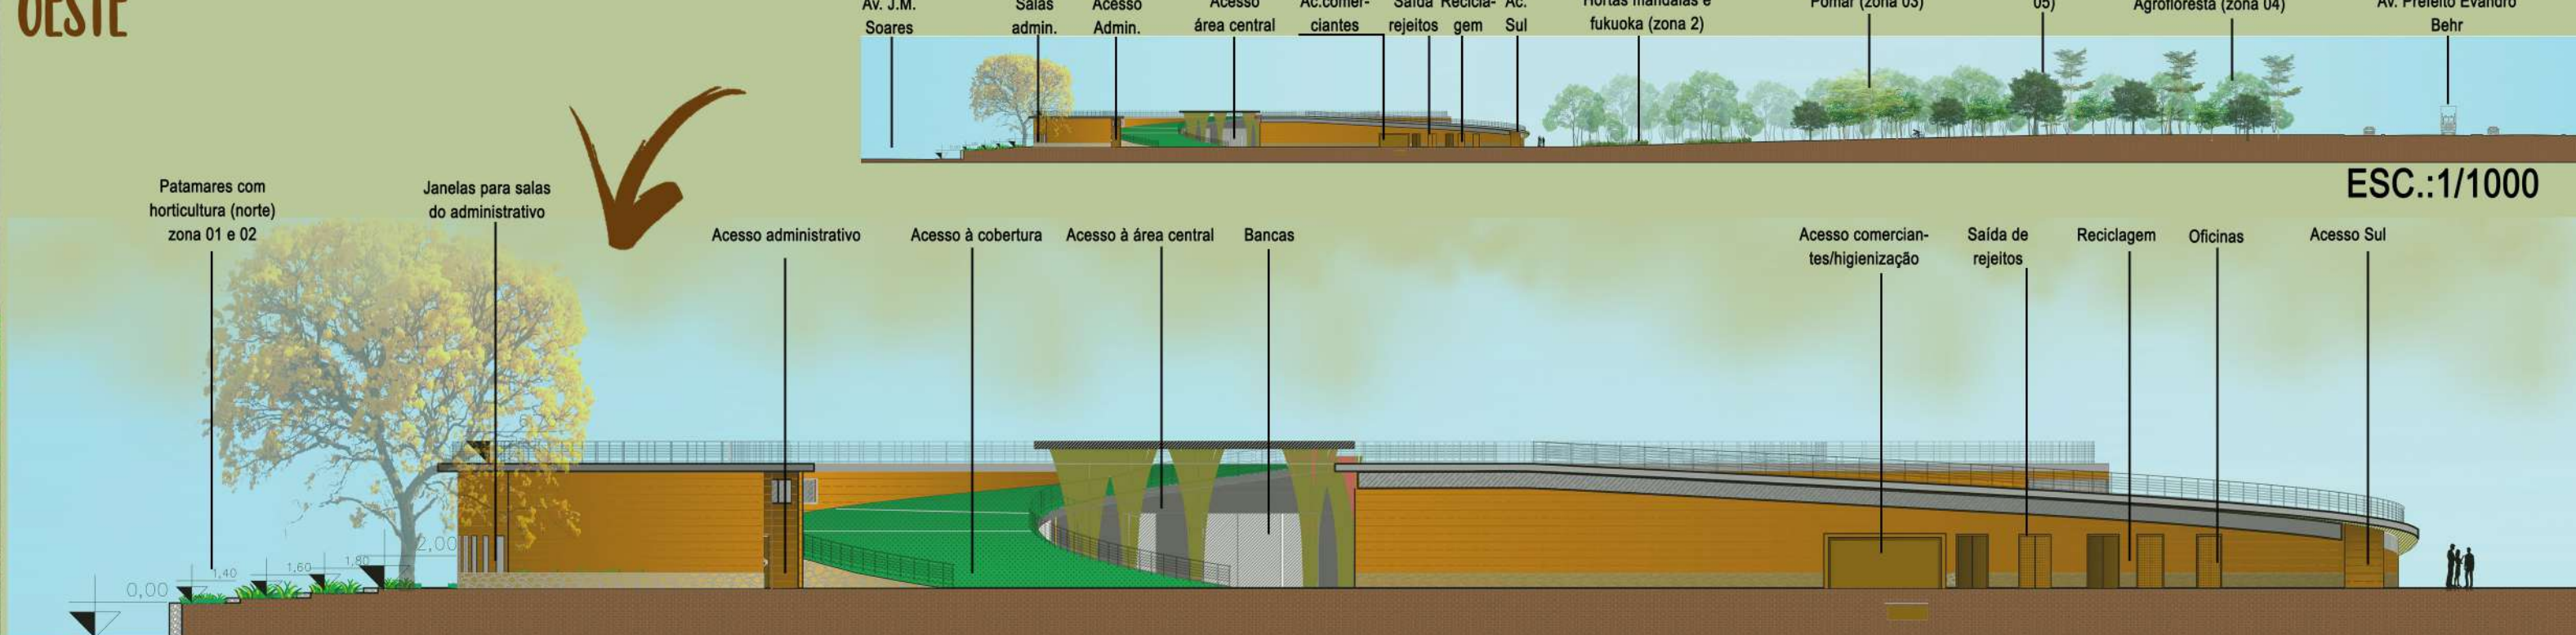

SUL



EVOLUÇÃO FORMAL

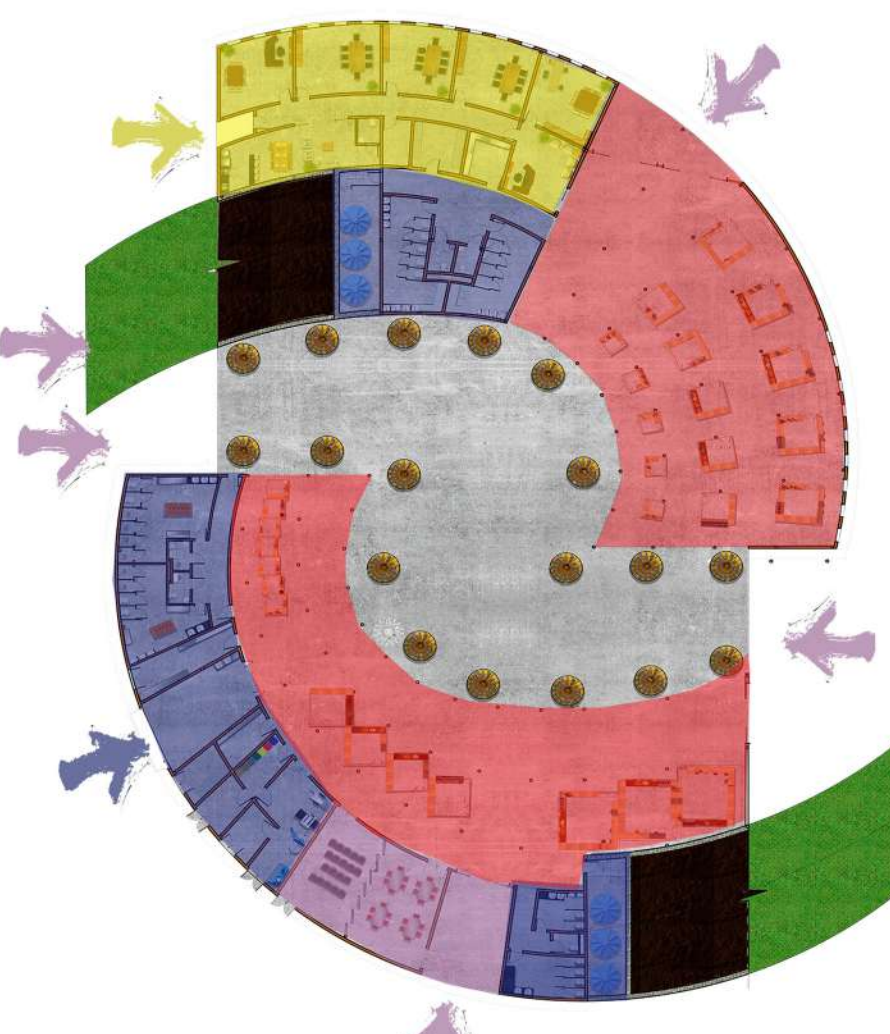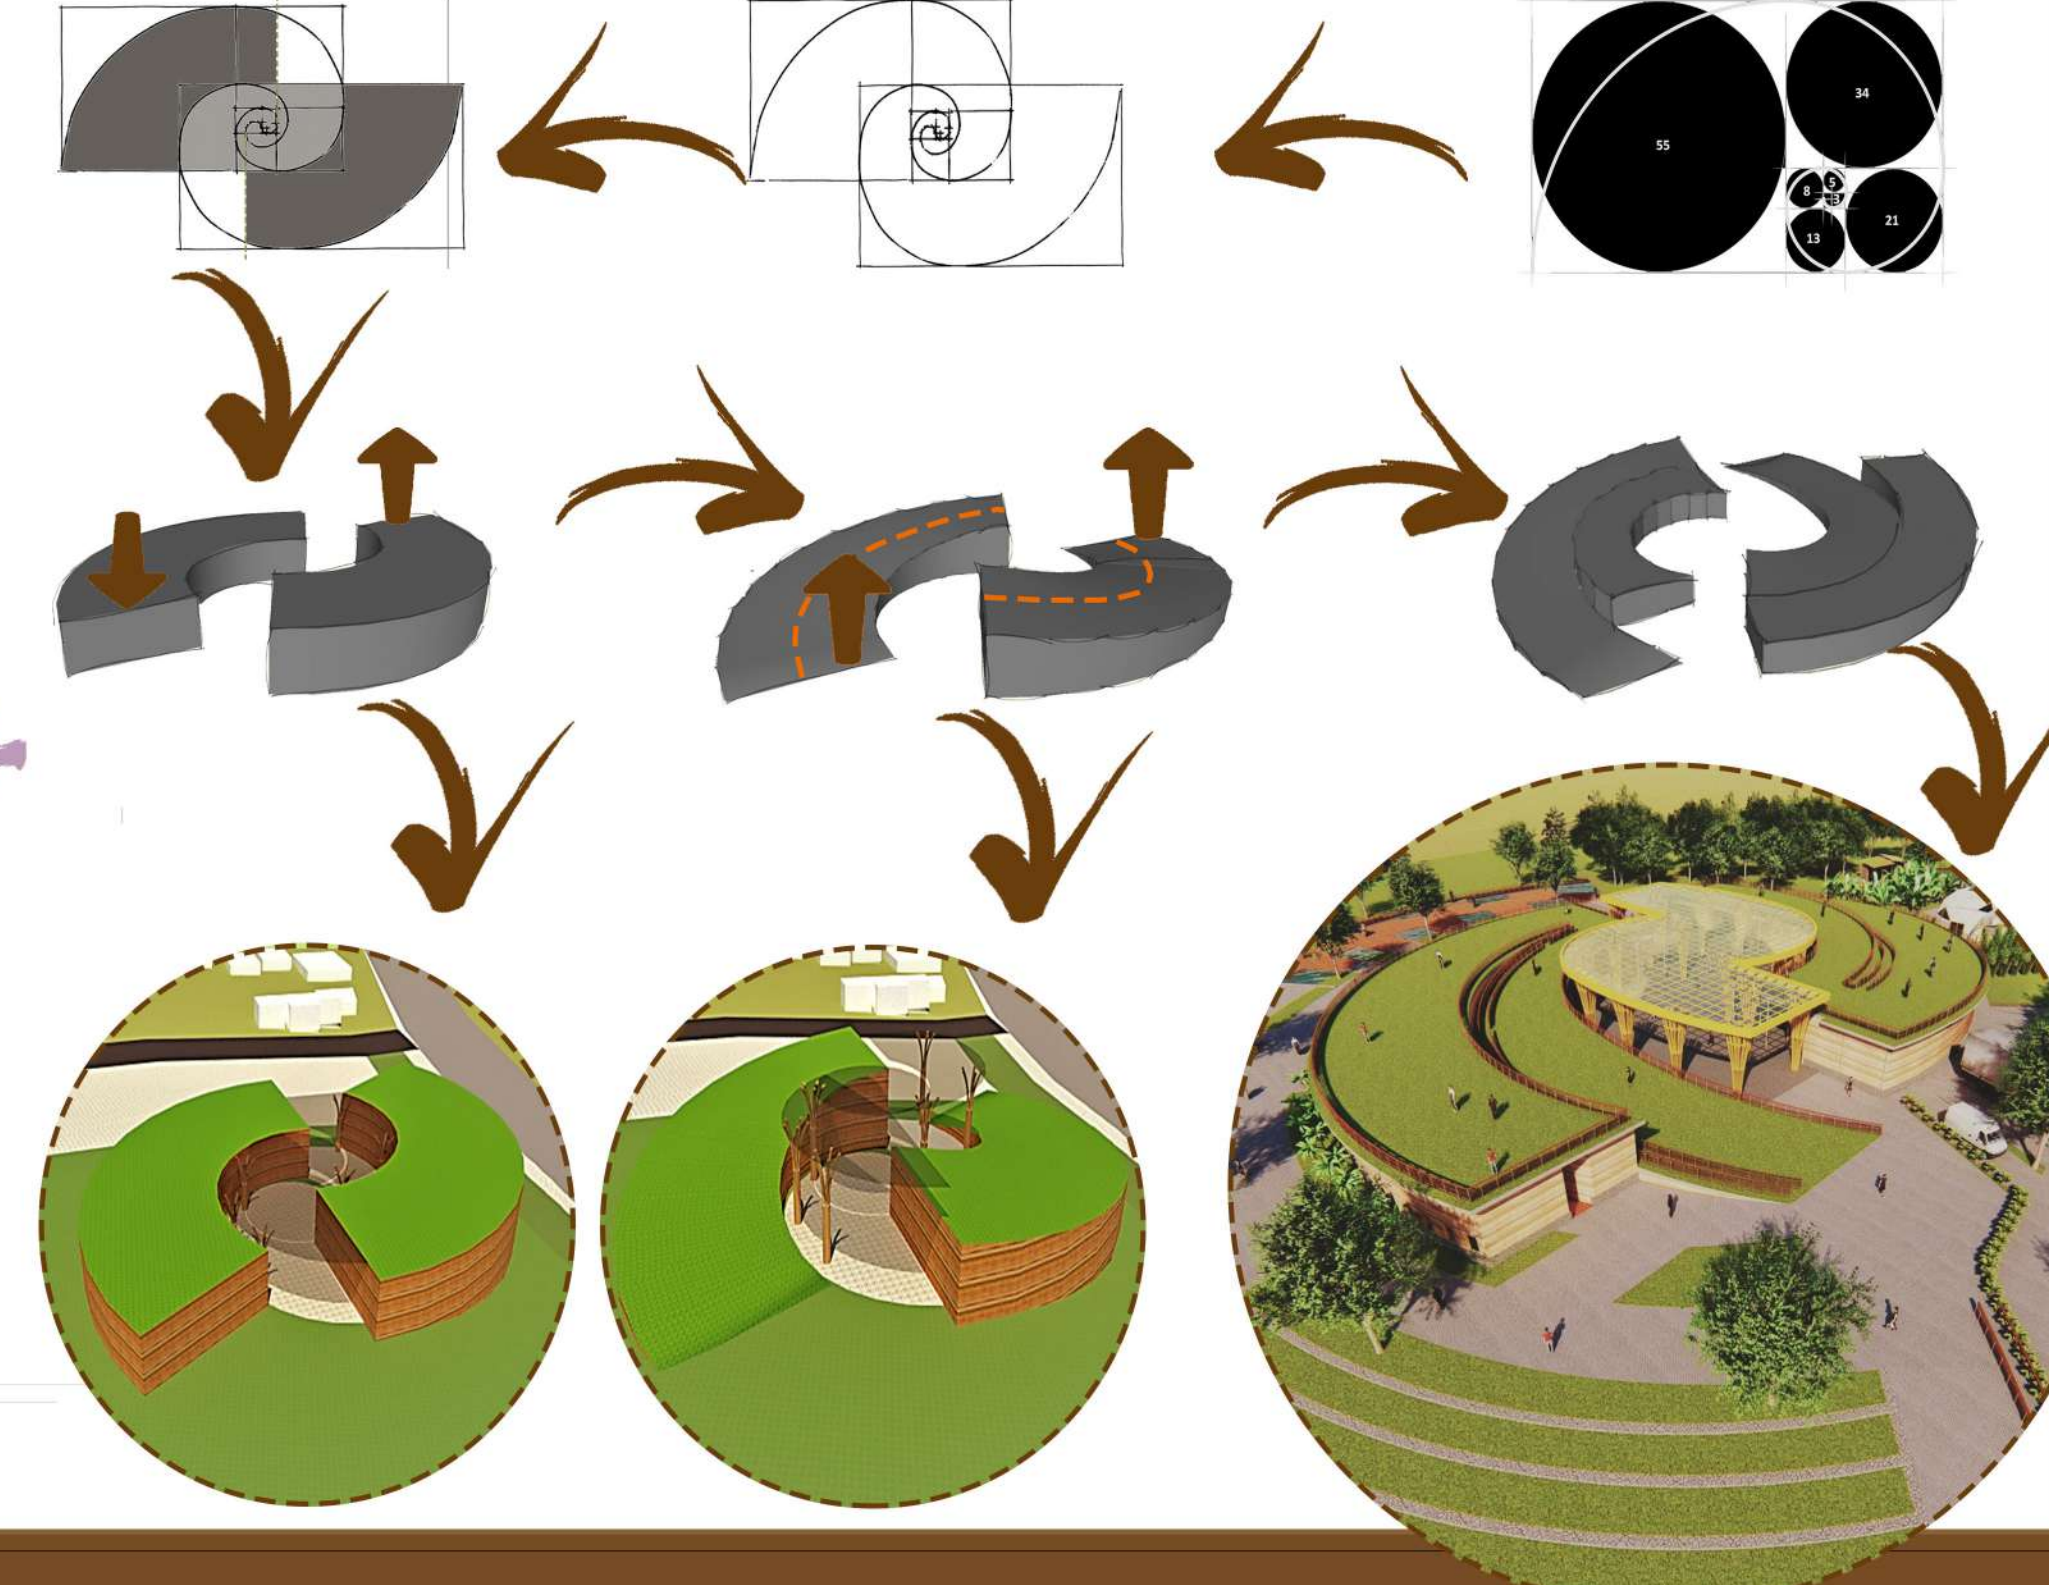

- ACESSO USUÁRIOS
- ACESSO COMERCIANTES
- ACESSO ADMINISTRAÇÃO
- ZONA COMERCIAL
- ZONA ADMINISTRAÇÃO
- ZONA INFRAESTRUTURA
- ZONA CULTURAL



PRÊMIO IAB RS 2019  
 JOSÉ ALBANO VOLKMER

**3/4**

INSTITUTO DE ARQUITETOS DO BRASIL - DEPARTAMENTO DO RIO GRANDE DO SUL