

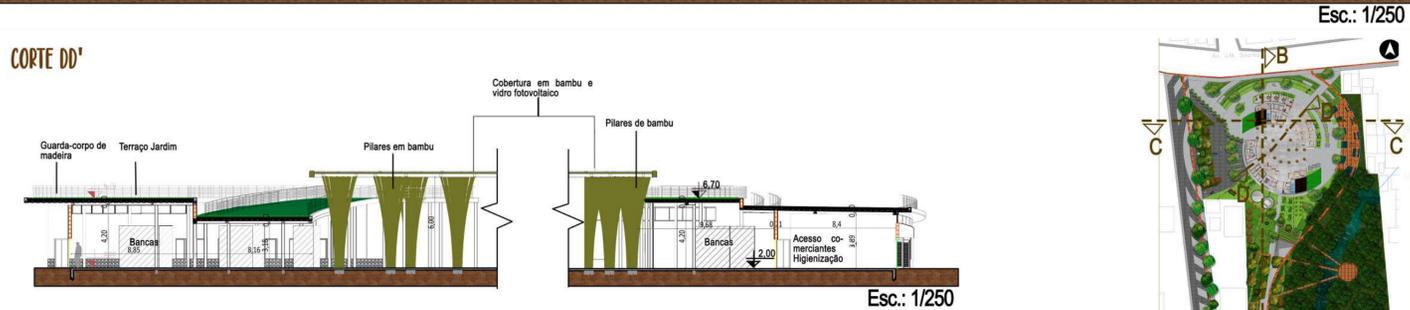
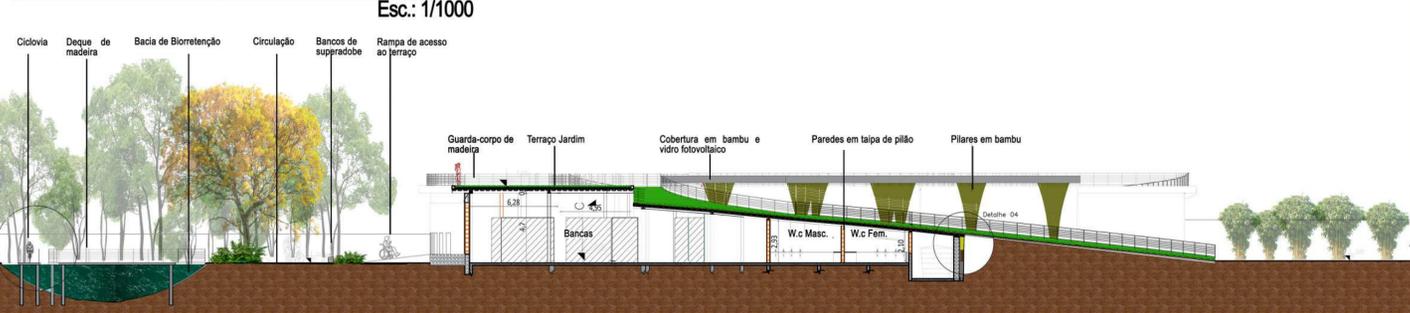
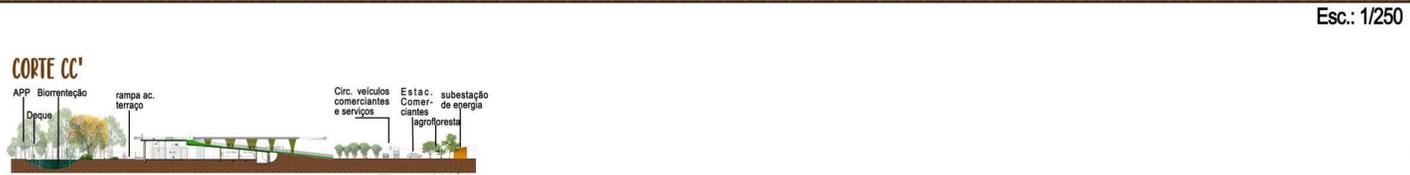


CORTES

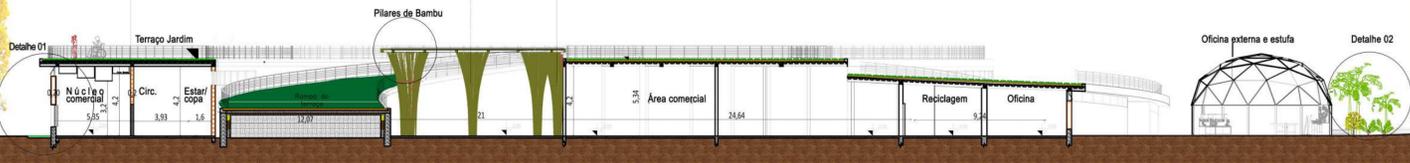


CORTE DE PELE (detalhe 01)

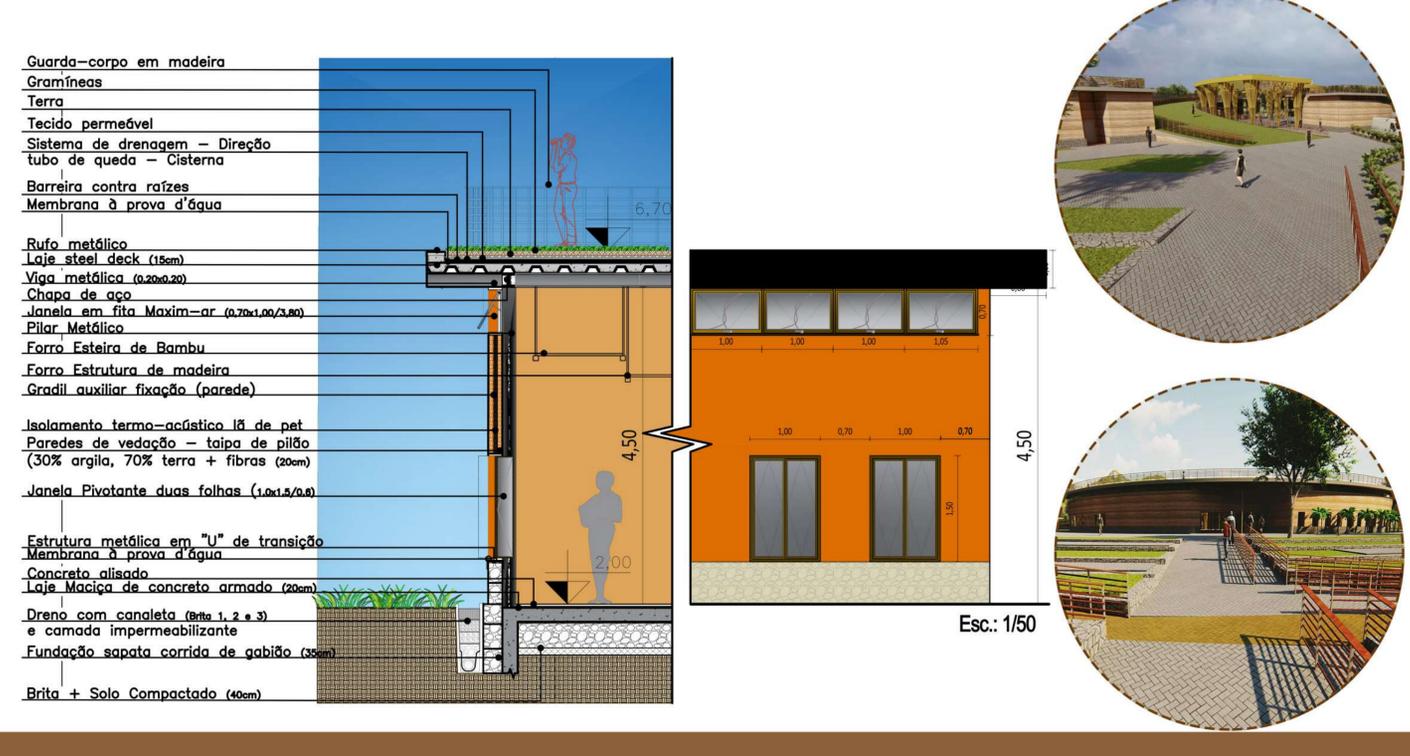


ESTRUTURA E MATERIAIS



O elemento central é feito com vigas e estrutura de pilares de bambu, que tem volumetria inspirada no padrão dos troncos das árvores. A cobertura central é feita com módulos fotovoltaicos semitransparentes, servindo para a geração de energia no local.

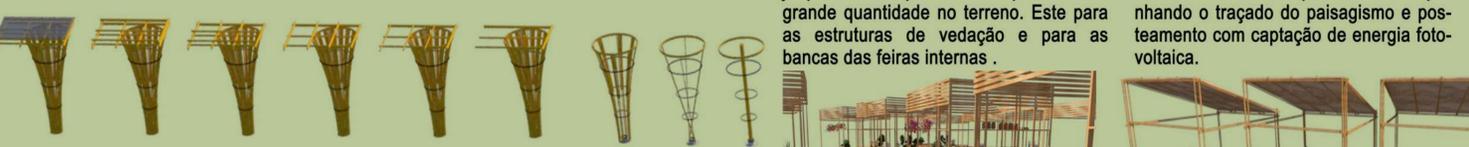

DETALHES INFRAESTRUTURA

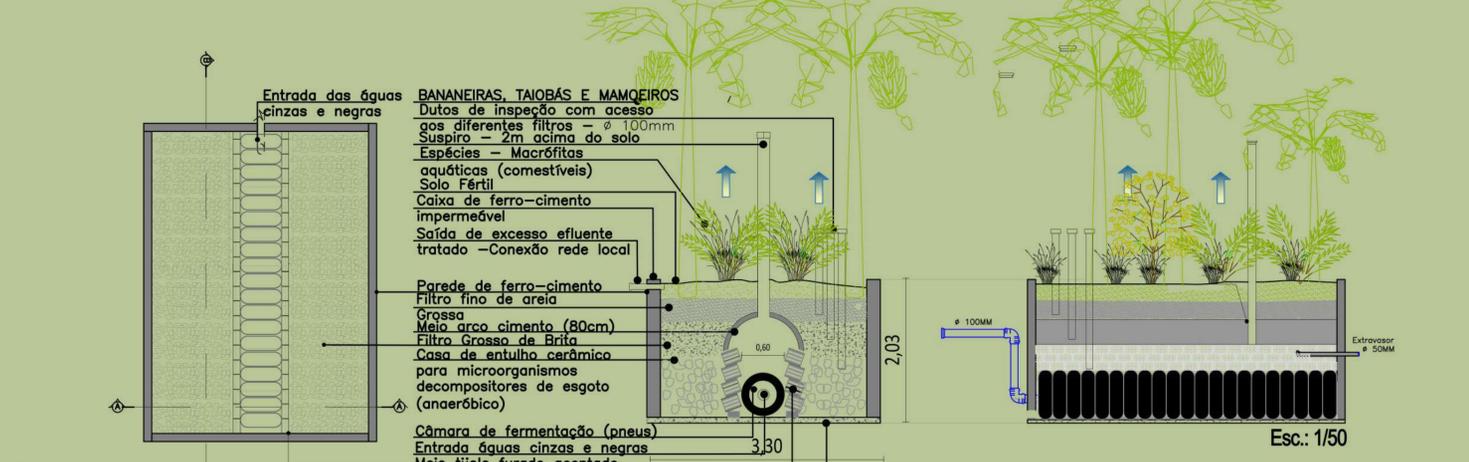

PRÊMIO IAB RS 2019
 JOSÉ ALBANO VOLKMER

INSTITUTO DE ARQUITETOS DO BRASIL - DEPARTAMENTO DO RIO GRANDE DO SUL

4/4