



# Tipologia de apartamentos


Apartamento Família PMR (acessível) - Área: 63m<sup>2</sup>

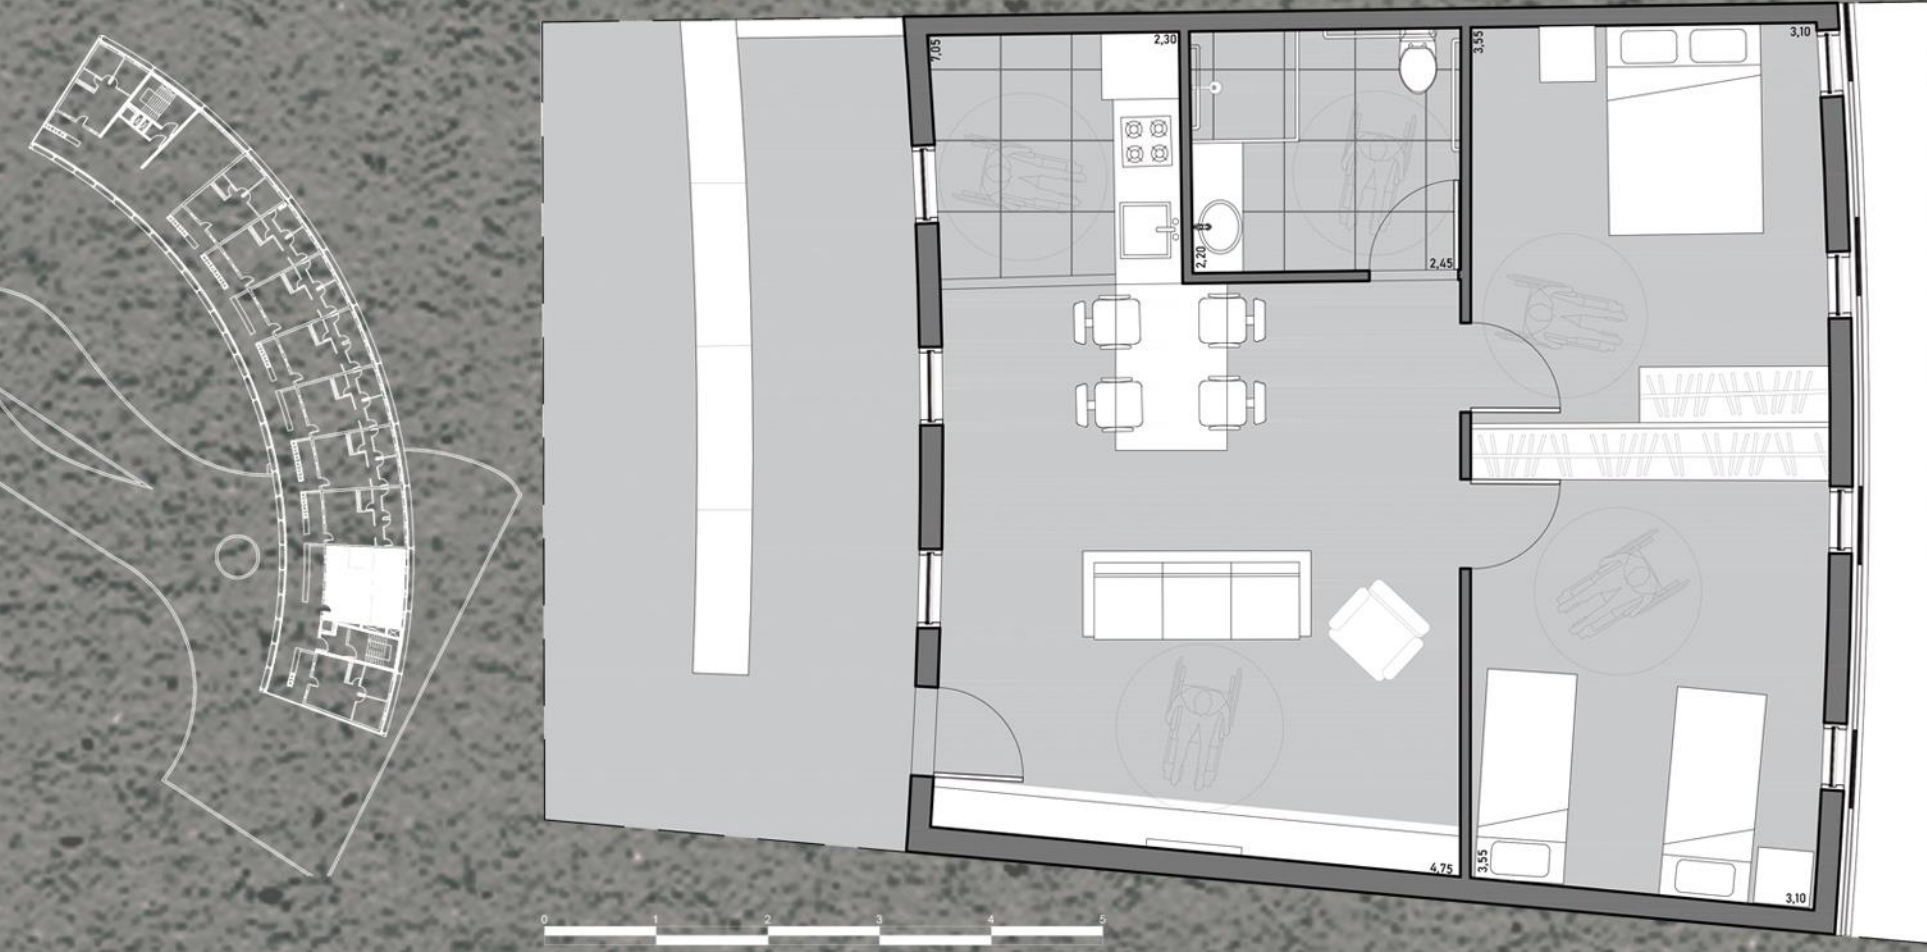



Apartamento Família - Área: 43m<sup>2</sup>

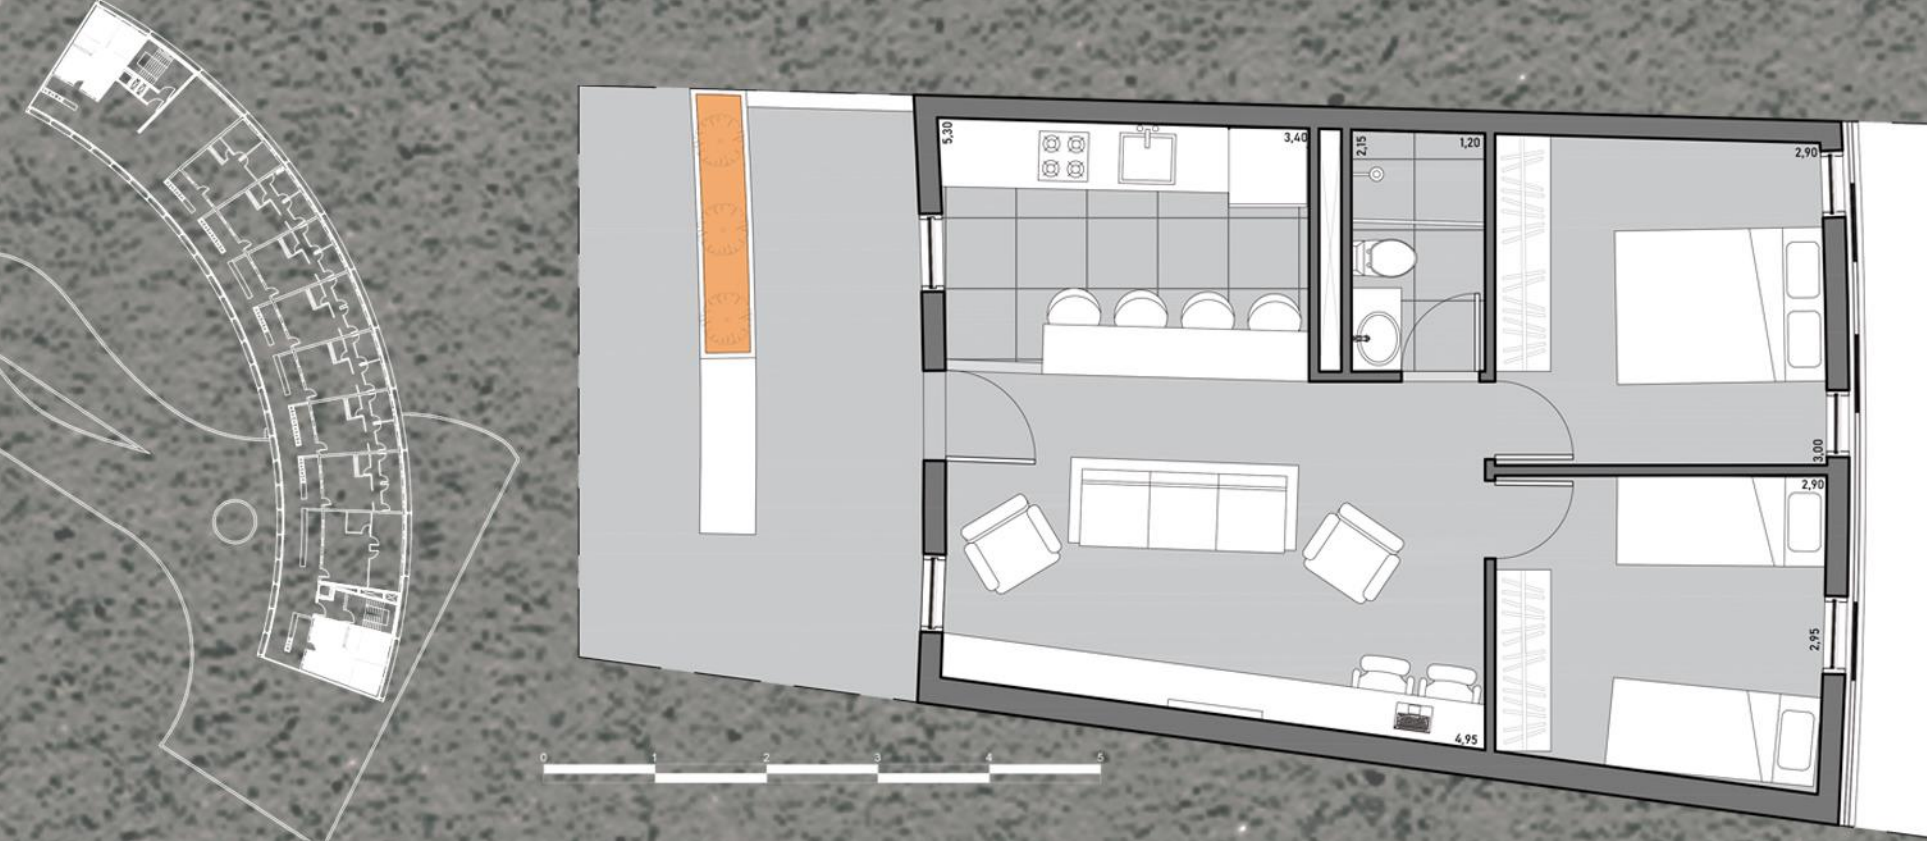

Apartamento Compartilhado - Área: 43m<sup>2</sup>

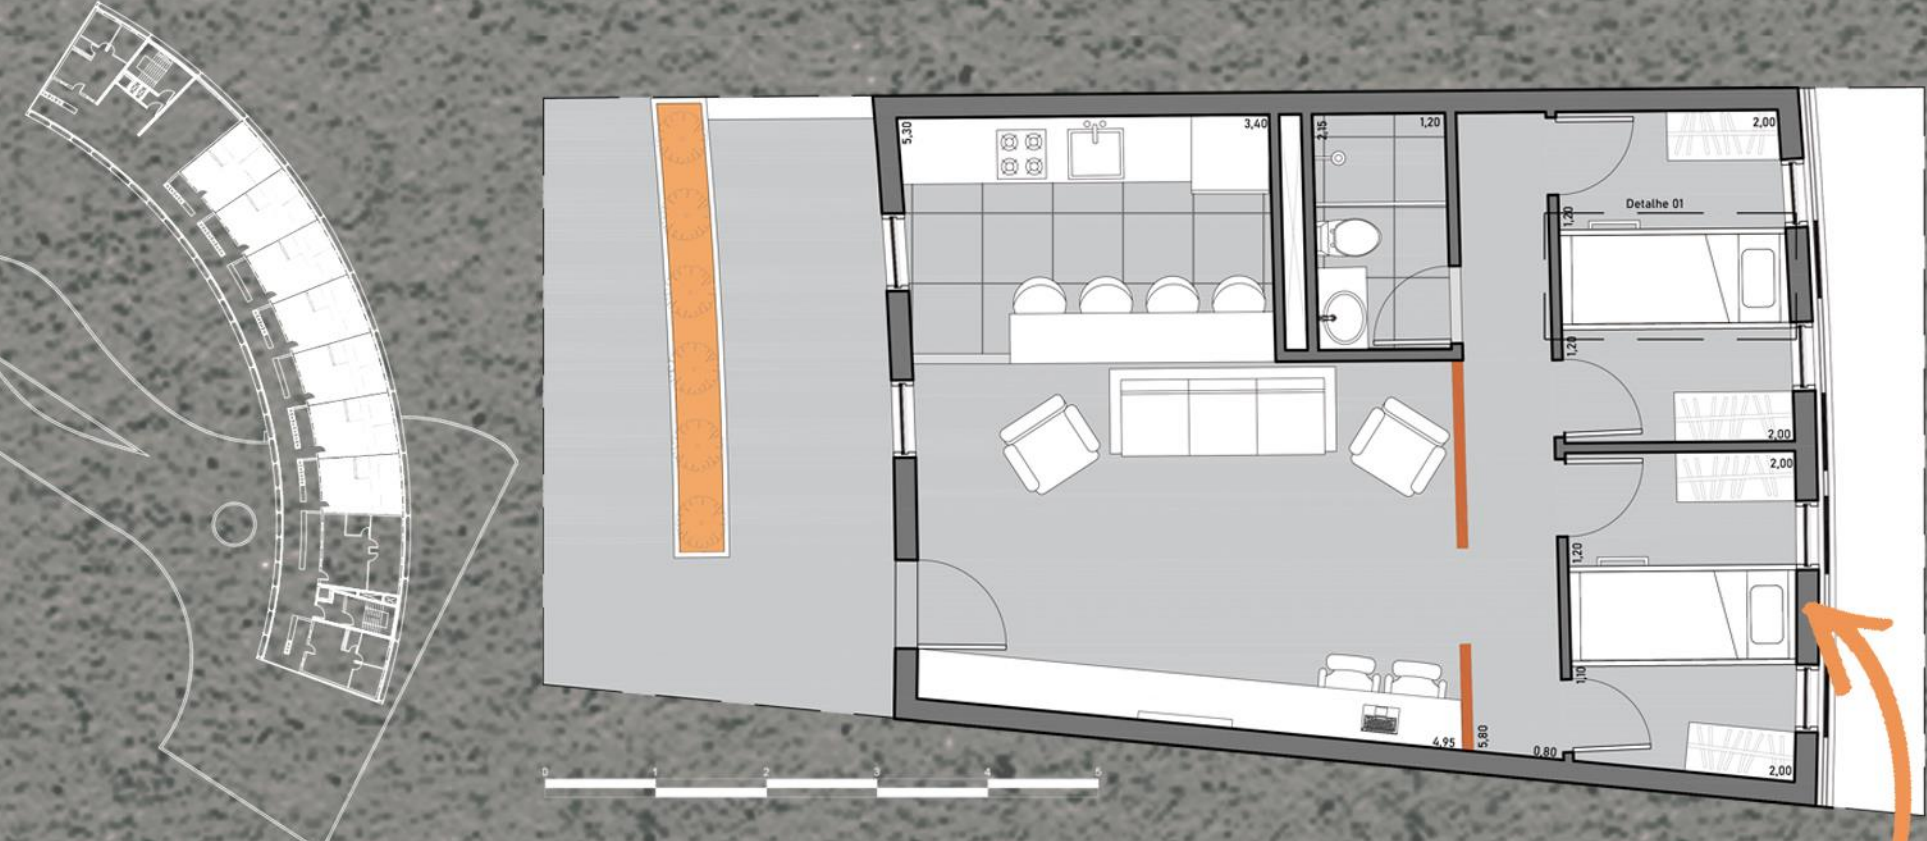

Detalhe 01 interiores - Corte transversal do beliche dos dormitórios do apartamento compartilhado.

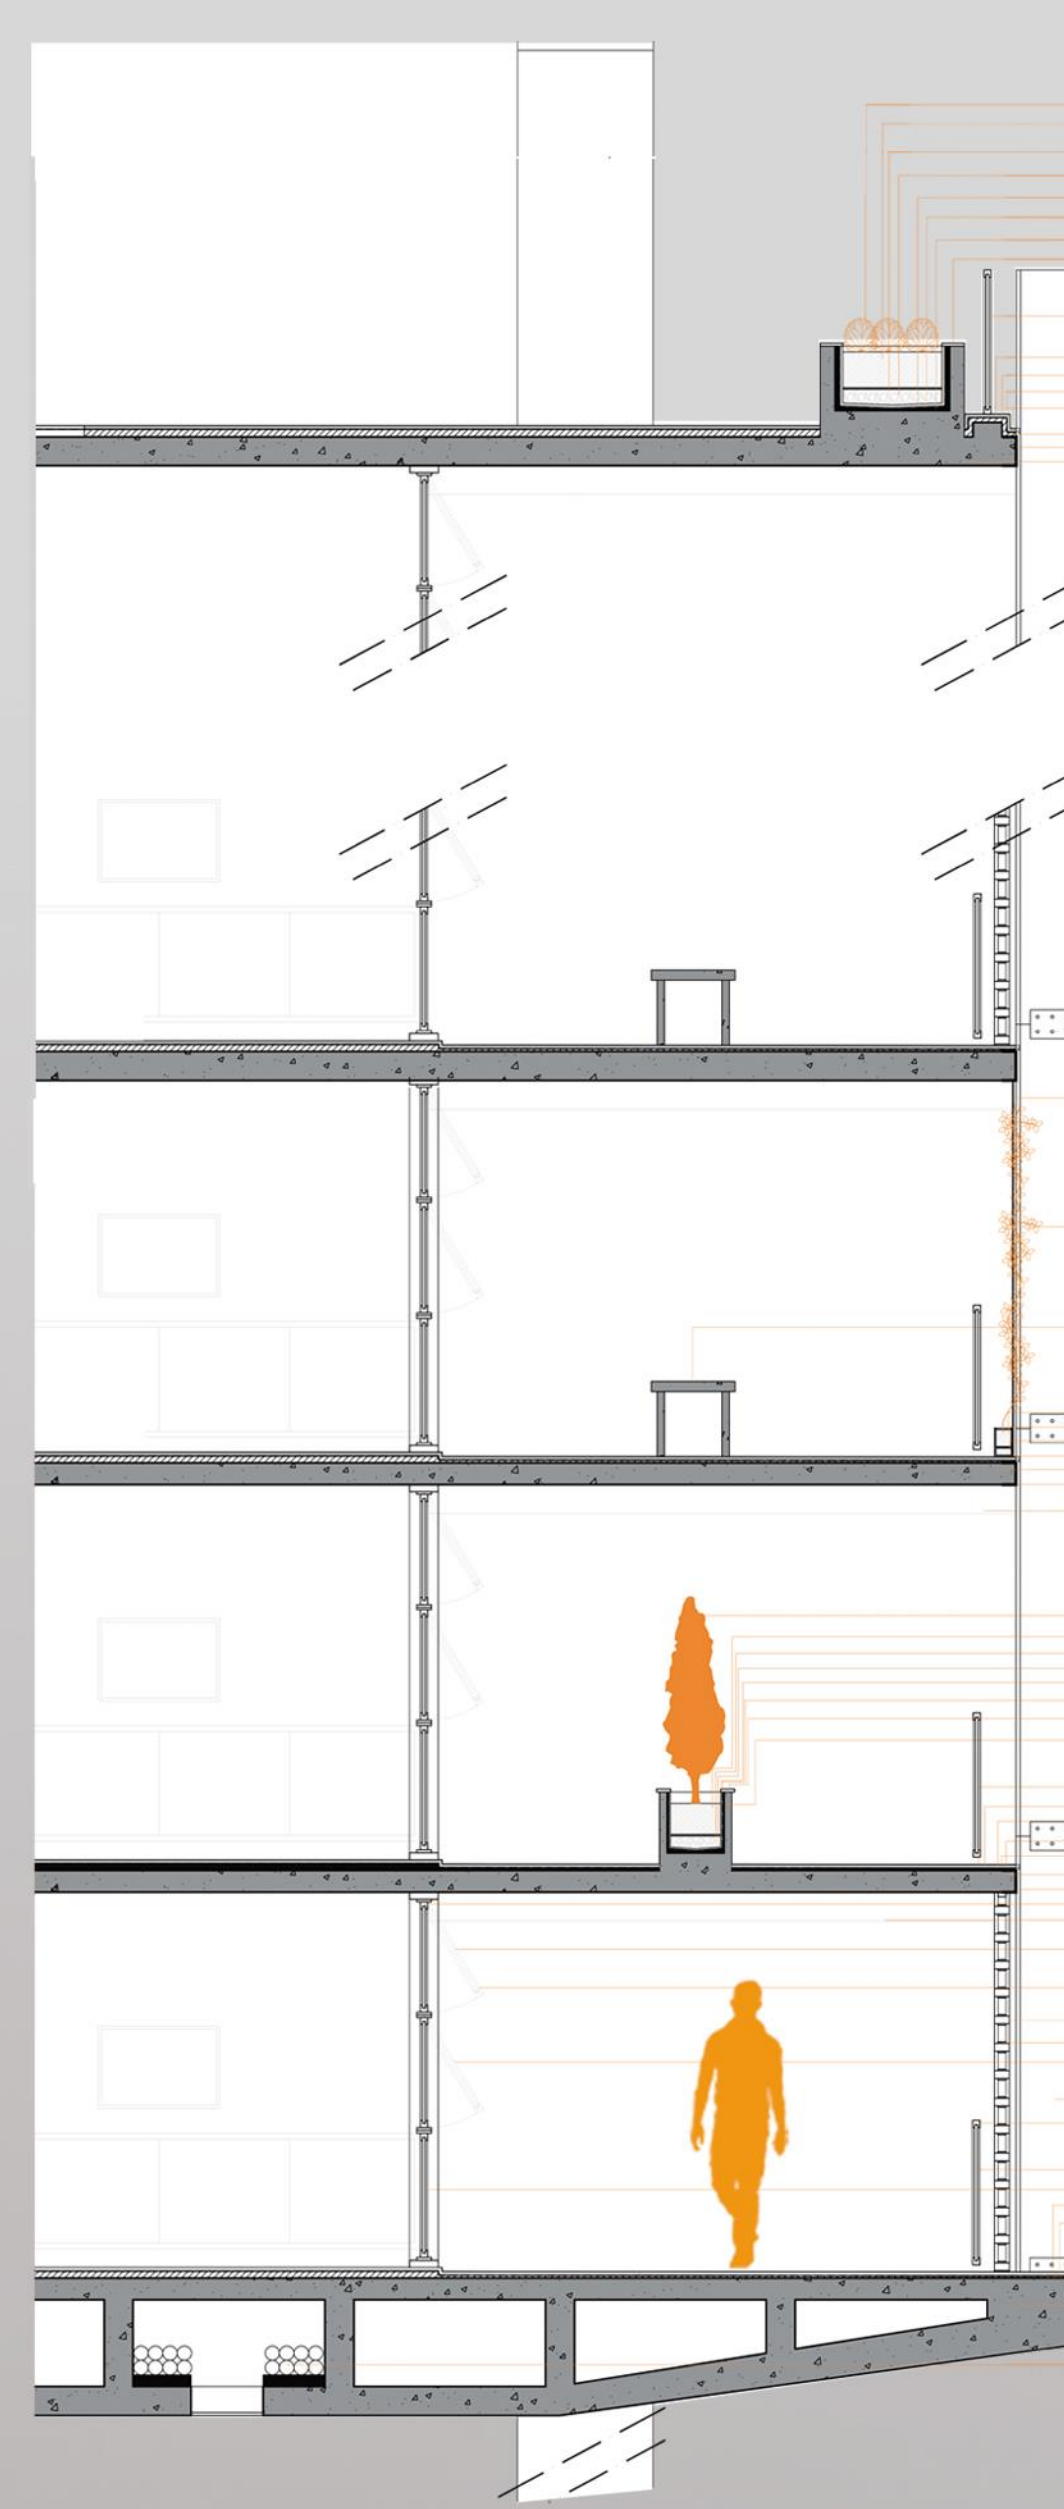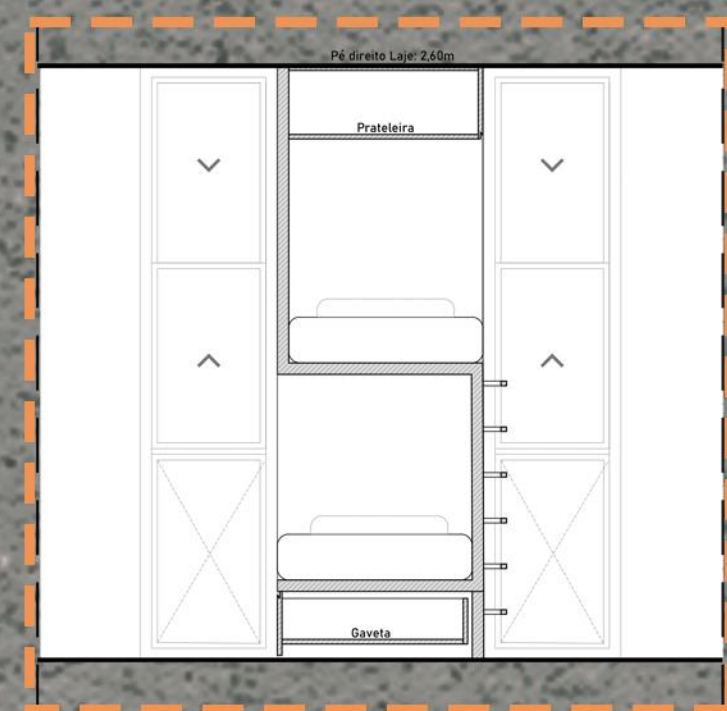

- Relevo ornamental
- Substrato
- Camada de proteção Maria Bôris
- Camada decorativa Argila expandida
- Proteção mecânica
- Impermeabilização
- Regulagem
- Relevo Branco

- Queda corpo com momentos em alumínio anodizado. Vitrô laminado 6mm+6mm
- Piso em concreto queimado
- Controle/Proteção mecânica
- Impermeabilização
- Capamento e esquadro em chapão de aço galvanizado
- Regulagem
- Perfis metálicos C - Fixação de aço e pilar metálico
- Laje convencional - 16-20cm

- Tela de aço malha 2,0cm malha 10x10cm
- Vegetação tropicalizada Jasmim fino açor
- Banco em concreto

- Substrato
- Camada de proteção Maria Bôris
- Camada decorativa Argila expandida
- Floreira em aço galvanizado
- Laje convencional - 16-20cm
- Perfis metálicos C - Fixação de aço e pilar metálico
- Viga metálica h=20cm

- Planta Tala Exotizada - Montar com altura de 120cm
- Substrato
- Camada de proteção Maria Bôris
- Camada decorativa Argila expandida
- Proteção mecânica
- Impermeabilização
- Regulagem
- Capamento e esquadro em chapão de aço galvanizado
- Perfis metálicos C - Fixação de aço e pilar metálico
- Montar em alumínio anodizado Cor: Cinza
- Viga metálica h=20cm

- Faixa metálica ar com vidro 6mm
- Panela em apartamento de tijolos maciços (7,5x5,5x20cm)
- Argamassa de assentamento
- Faixa metálica ar com vidro 6mm
- Perfis - Flange - h=50cm
- Montar em perfil anodizado Cor: cinza



- Vitrô laminado de 6mm+6mm
- Faixa de alumínio anodizado de 60x60mm
- Piso em concreto queimado
- Controle/Proteção mecânica
- Impermeabilização
- Capamento e esquadro em chapão de aço galvanizado
- Regulagem
- Vitrô laminado

- Sistema hidráulico pluvial e cistão

- Colante verde Sistema Hidromodular - Escalante
- Capamento e esquadro em chapão de aço galvanizado
- Controle/Proteção mecânica
- Impermeabilização
- Regulagem
- Laje Bubbledeck

- Montar em alumínio anodizado - Cor: Branca
- Perfis em alumínio anodizado - Cor: Branca
- Panela em apartamento de tijolos maciços (7,5x5,5x20cm)
- Argamassa de assentamento Espessura 1cm
- Tubo de correr com vidro laminado de 6mm
- Piso em Tarmacimento
- Módulo Aparatos
- Piso em concreto queimado - Juntas conforme planta baixa
- Controle/Proteção mecânica
- Impermeabilização
- Regulagem
- Piso instalado em placa cimentícia
- Laje Normalizada
- Forro de alvenaria Forro estrutural em concreto
- Relevo Branco
- Forro de alvenaria Forro de alvenaria estruturada
- Forro de alvenaria Argamassa de assentamento
- Piso de acabamento em madeira sólida Cor: cinza
- Alca
- Bita
- Impermeabilização
- Laje convencional h=20cm

Detalhamento 02

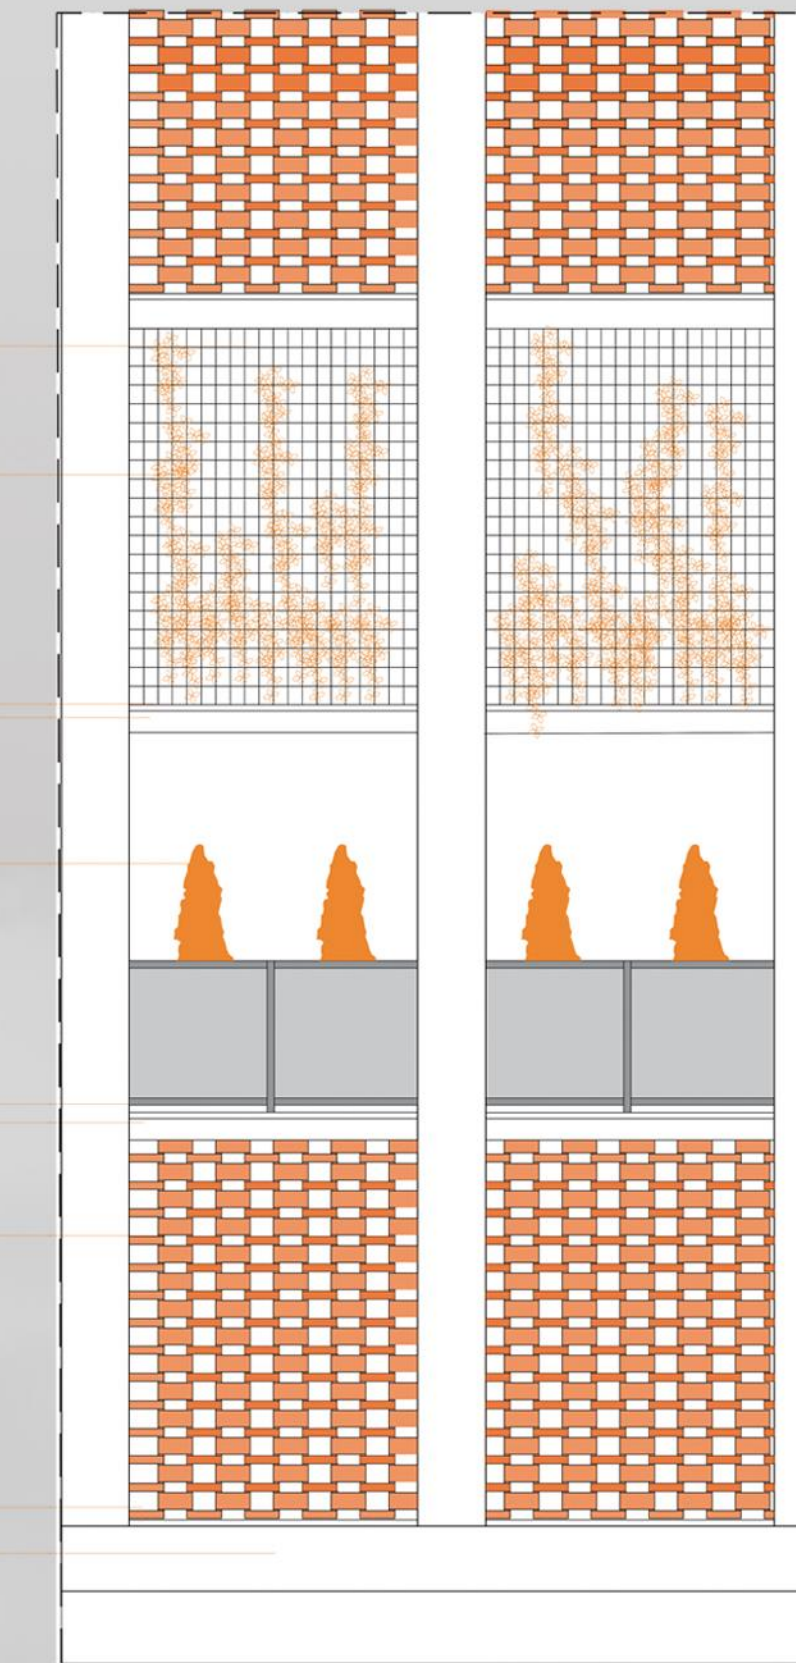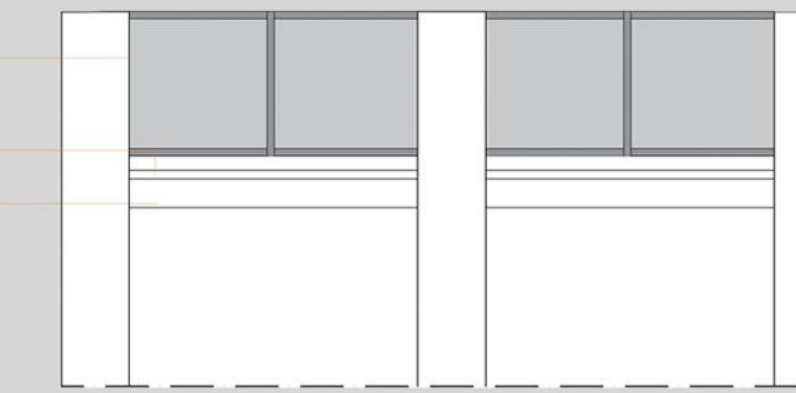

Detalhamento 01

