


VIDA COMPACTA

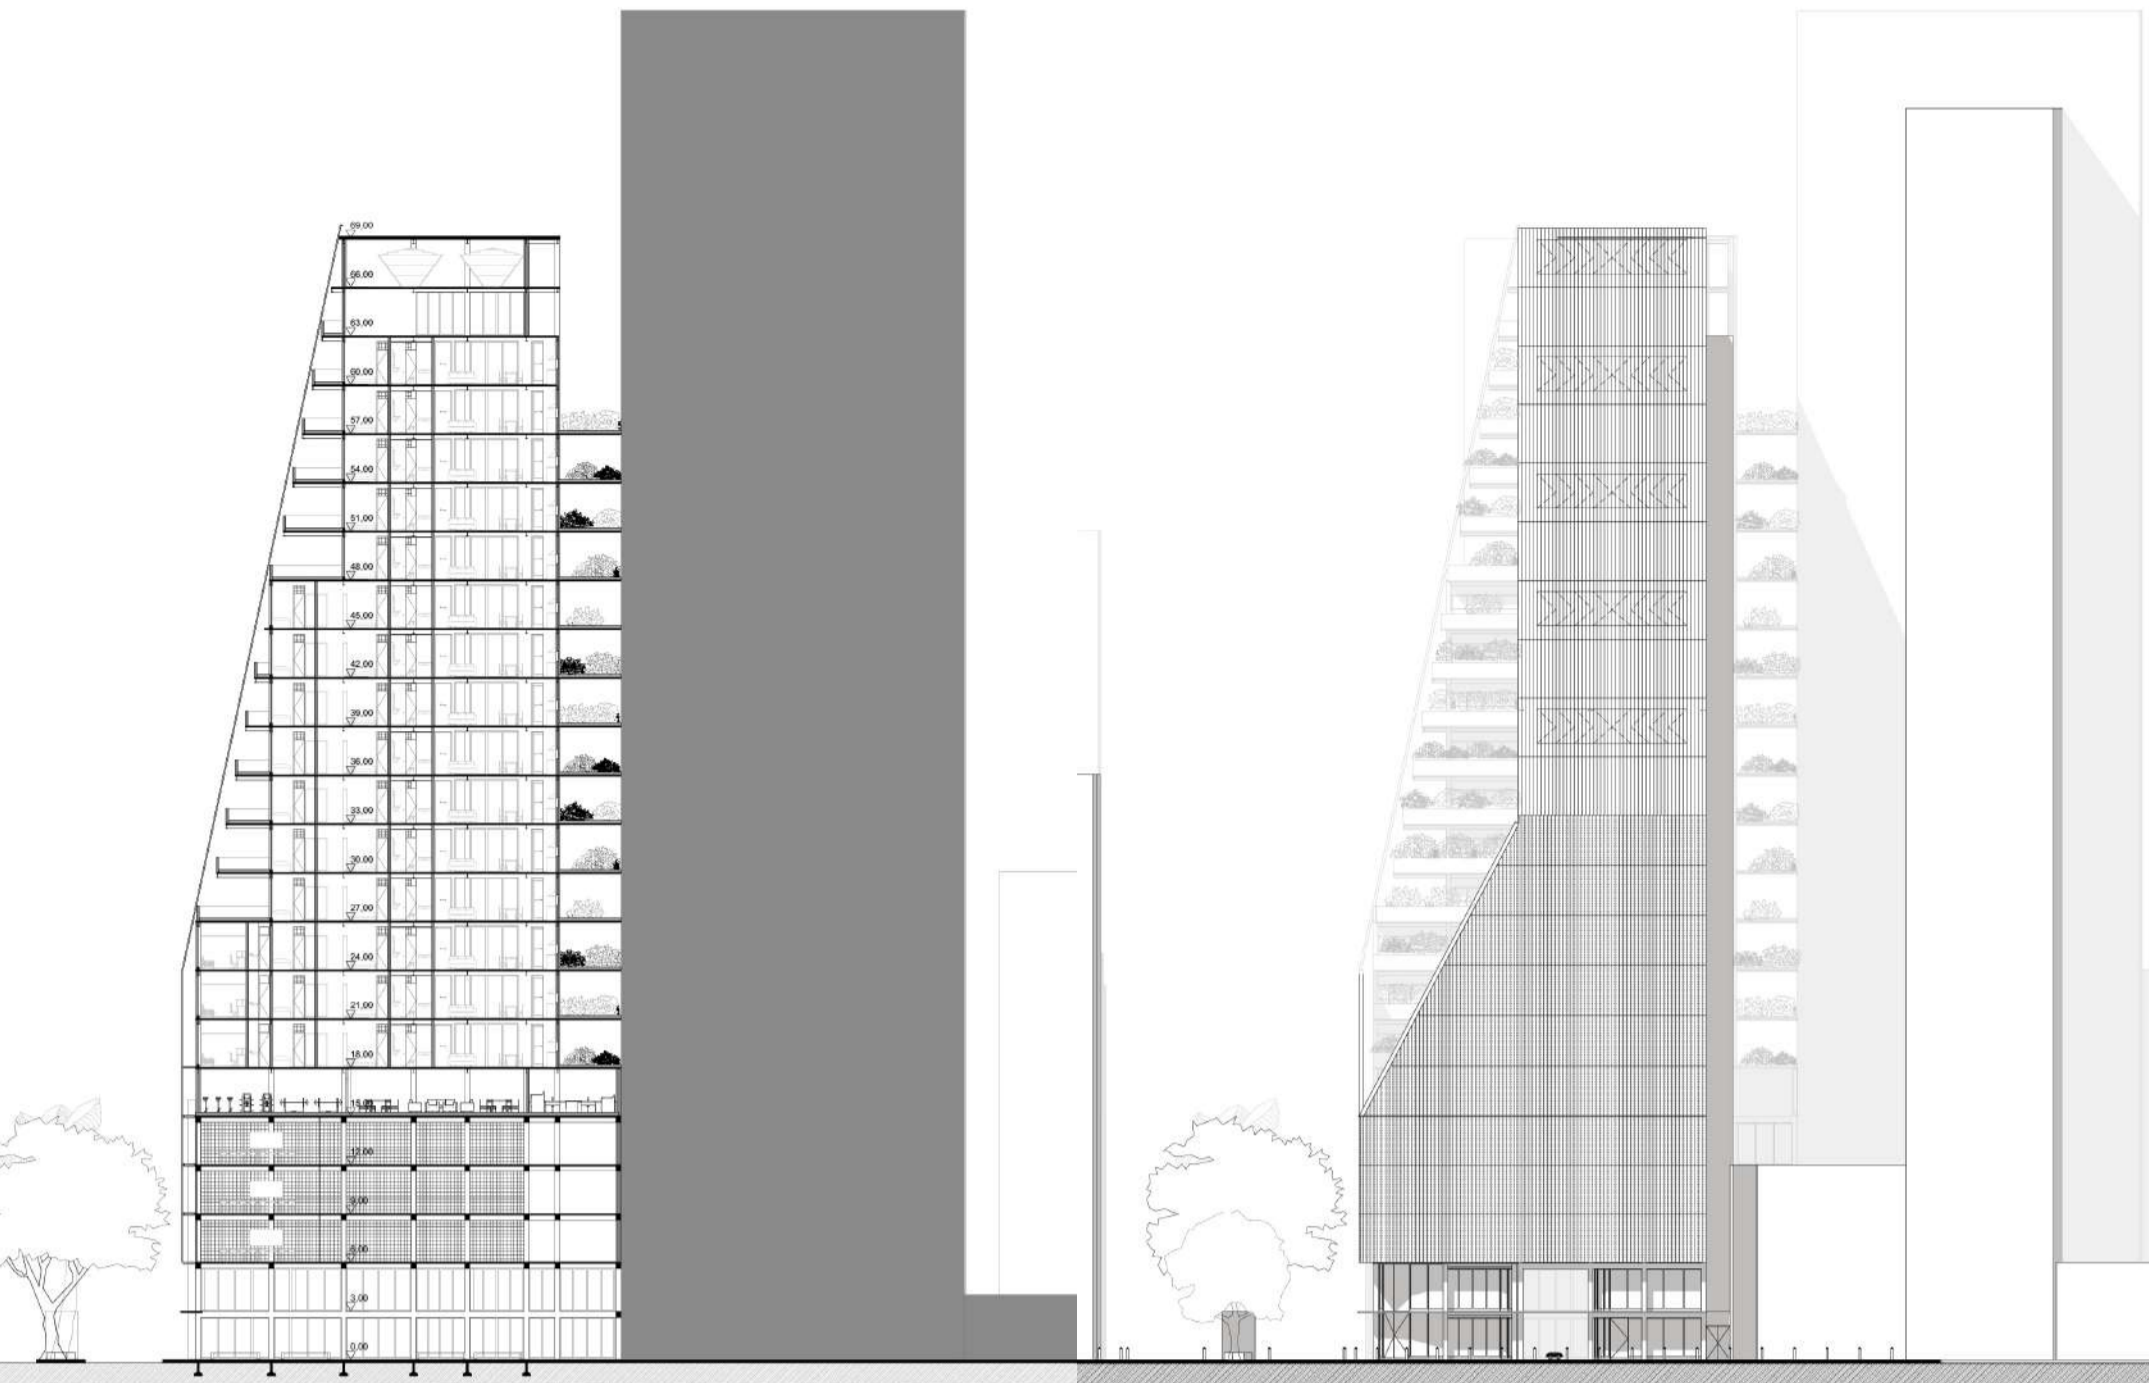

CORTE CC'

FACHADA OESTE



MAQUETE INICIAL




MAQUETE FINAL




UNIDADES DE HABITAÇÃO



APARTAMENTO TIPO B
15 unidades
73,5m² até 124m²
1 a 3 dormitórios dependendo da inclinação do edifício

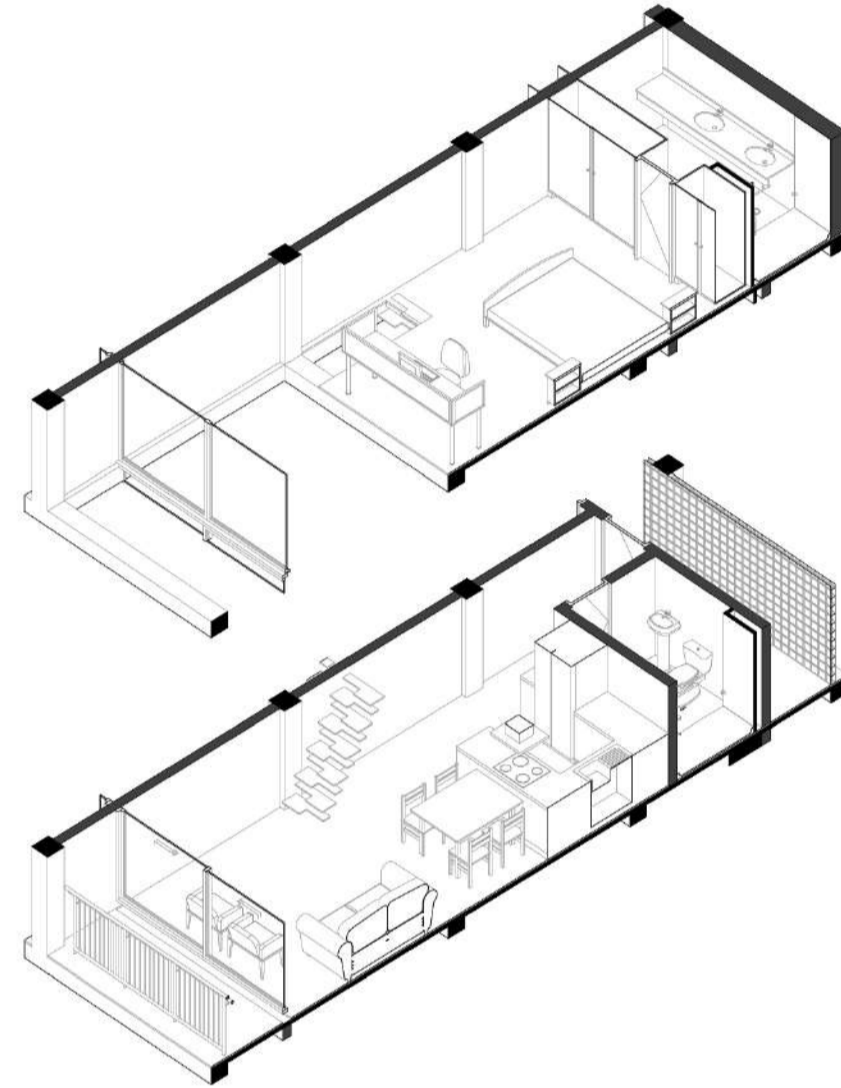

APARTAMENTO TIPO C
16 unidades
60m²
Duplex simples com 1 dom.

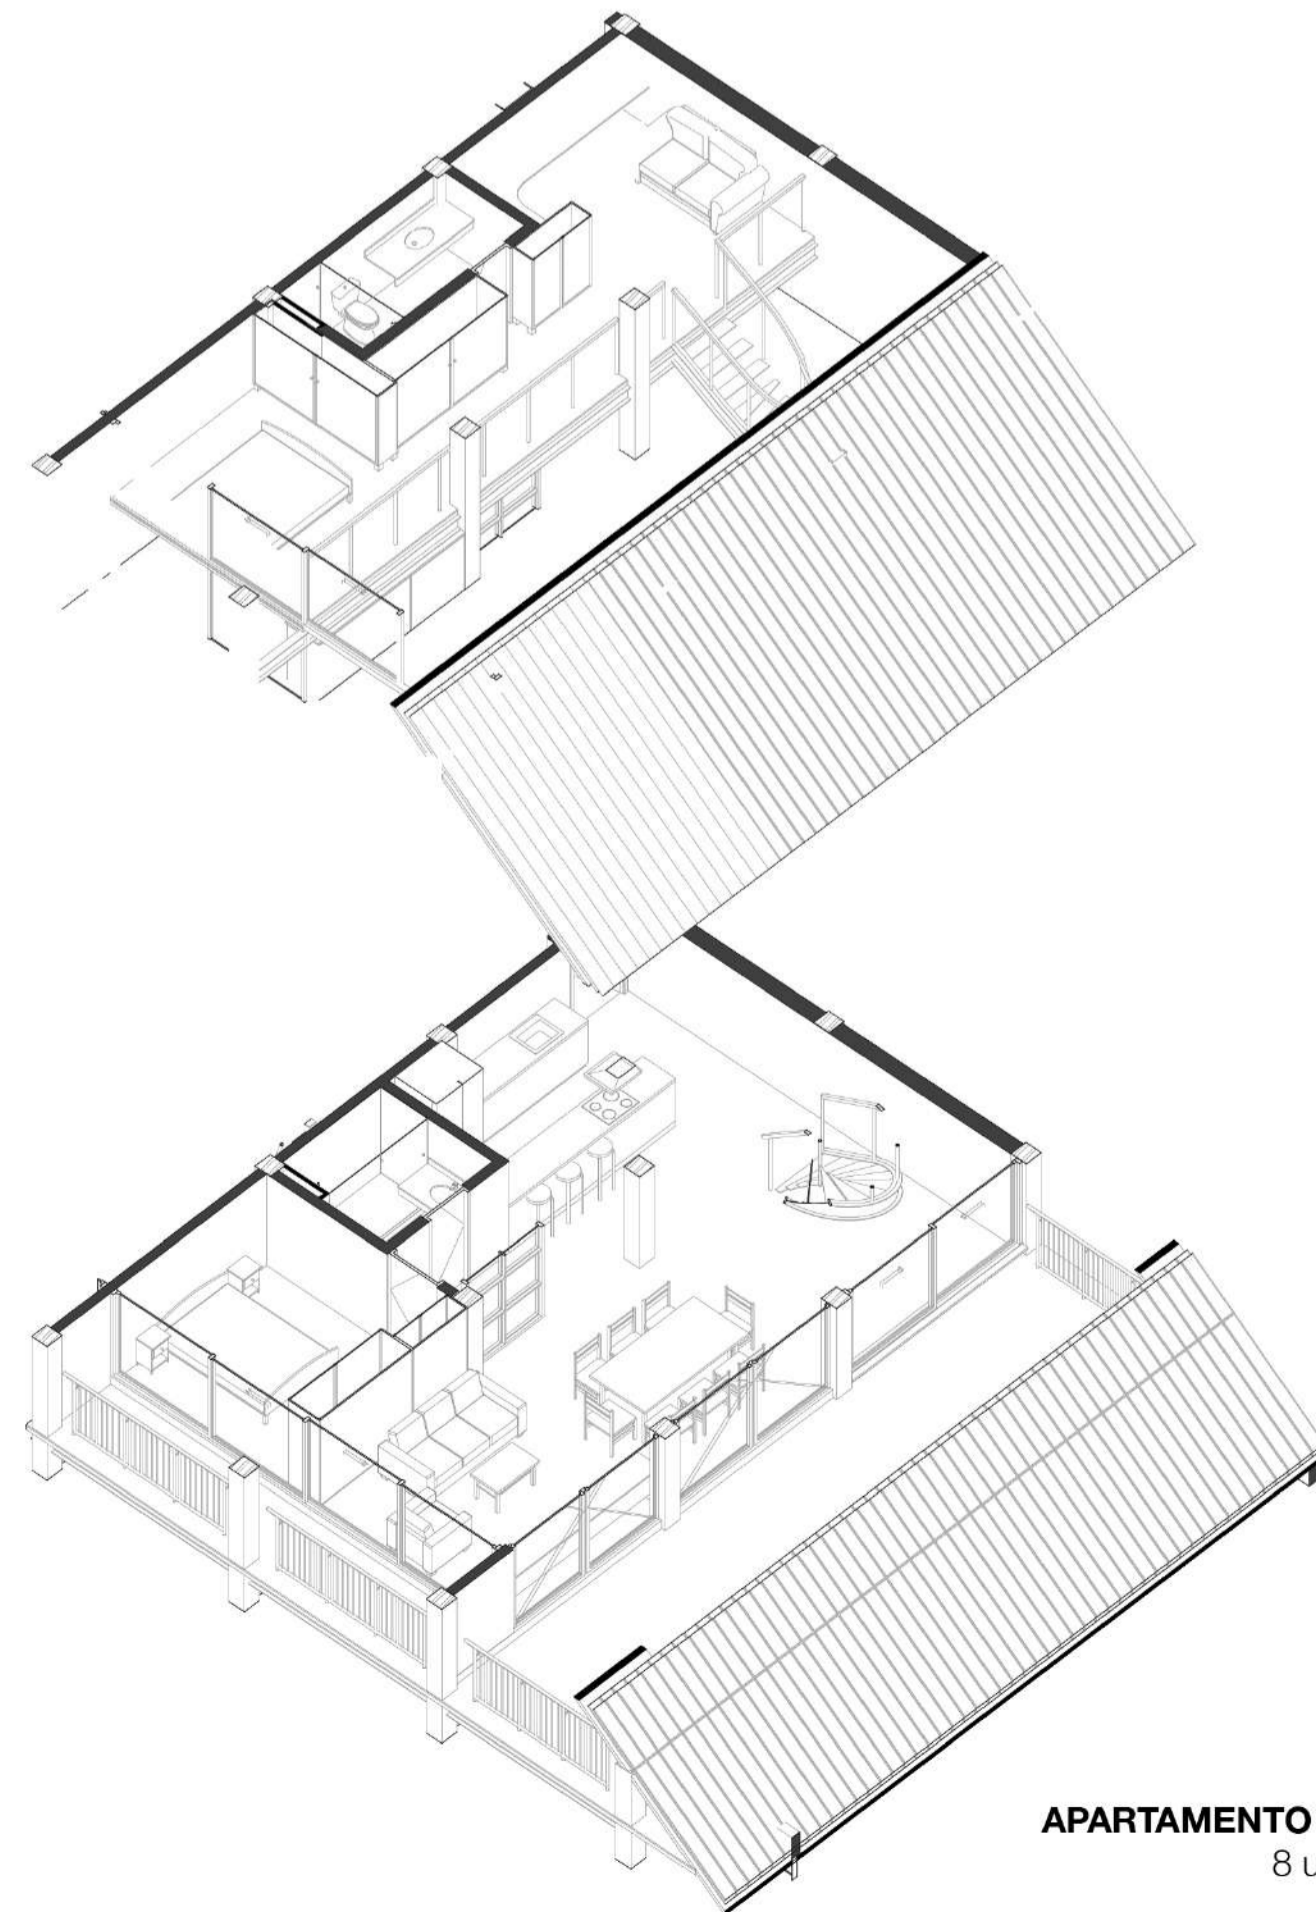

APARTAMENTO TIPO D
8 unidades
115m²
Duplex master com 2 dom.

VIDA COMPACTA

APARTAMENTO TIPO A

54 unidades
35m²

- Varanda
- 1 dormitório
- Sala de estar
- Cozinha
- Banheiro



Em meio à agitação frenética do Centro Histórico, o projeto de interiores do apartamento compacto foi criado com o conceito de ser uma **pausa** silenciosa na vida dos moradores. Em linguagem simples e leve, o ambiente busca uma atmosfera tranquila, onde as paredes brancas e a vegetação confortam os olhos e os sentidos. Os móveis soltos permitem a maior passagem da luz natural vinda da grande esquadria de piso a teto com vista para a foz do Lago Guaíba. As divisórias leves entre os ambientes permitem sua abertura ou fechamento de acordo com a vontade do morador.



GUARDACORPO EM ALUMÍNIO ESCOVADO
VARANDA
ESQUADRIA DE PVC BRANCO COM 2 FOLHAS DE CORRER
CORTINA VOIL COM VARANDA
MÓVEL EM ESTRUTURA METÁLICA E TUBO DE MADEIRA COM LAMINA DE LOURO FREIJO
PISO EM TACOS DE MADEIRA COM ESCAMAS DE MADEIRA
ARMÁRIO BRANCO COM CAIXILHOS
PORTA COM ESTRUTURA DE MADEIRA COM 5 FOLHAS DE MADEIRA
TIPO CAMARÃO DE VIDRO LEITOSO
VIGAS EM CONCRETO APARENTE
PAREDES COM PINTURA COR BRANCO FOSCO LAVATEL
RACK PARA TV COM ESTRUTURA METÁLICA E PORTAS REVESTIDAS EM LAMINA DE PVC
DIVISÓRIA LEVE EM MDF COR BRANCA
TAMPO EM AÇO INOX ESCOVADO
PRATELEIRAS DE APOIO EM MDF COM LOURO FREIJO
BANCADA COM 5 FOLHAS DE PVC EM REVESTIMENTO DE LAMINA DE MADEIRA FREIJO
AZULEJOS METRO WHITE
ARMÁRIO BRANCO EM LACAGEM BRILHANTE
PORTA COM BANDEIRA COM LACA BRANCA BRILHANTE
CORREDOR
COBOGO EM CONCRETO



COBOGO EM CONCRETO
CORREDOR
TAMPO EM MADEIRA FREIJO
FRENTE 15CM E ESPELHO COM MAXI-MAR PVC BRANCO
ESPELHO CRISTAL COM 4 FOLHAS DE MADEIRA FREIJO
PORTA COM ESTRUTURA METÁLICA E TUBO DE MADEIRA COM LAMINA DE MADEIRA FREIJO
AZULEJOS METRO WHITE
FOLHA DE VIDRO EM VIDRO TEMPERADO 2MM
BOX PARA CHUVEIRO ACIMA DA LAJE
MÓVEL COM 3V5 NICHOS EM LACA BRANCA BRILHANTE
PAREDES COM PINTURA COR BRANCO FOSCO LAVATEL
PRATELEIRAS DE APOIO EM MDF COM LOURO FREIJO
VIGAS EM CONCRETO APARENTE
SOFÁ 3 LUGARES TIPO FUTON COM TECIDO LINHO COR CINZA
PORTA COM ESTRUTURA METÁLICA E PORTAS REVESTIDAS EM LAMINA DE PVC
TIPO CAMARÃO DE VIDRO LEITOSO
LACA DE CASAL COM ESTRUTURA EM MADEIRA EUCALIPTO
PISO EM TACOS DE MADEIRA COM ESCAMAS DE PEIXE
LUMINÁRIA PENDENTE EM ALUMÍNIO COR BRANCO FOSCO
ESQUADRIA DE PVC BRANCO COM 2 FOLHAS DE CORRER
VARANDA
GUARDACORPO EM ALUMÍNIO ESCOVADO

PRÊMIO IAB RS 2019
JOSÉ ALBANO VOLKMER

4/4