

# CTCANÁRIO

Painel Final - 07/07/2020  
Trabalho Final de Graduação  
Gabriela Stankiewicz  
Arquitetura e Urbanismo  
2020/1

O projeto CT Canário refere-se a um Centro de Treinamento para atletas do clube Ypiranga Futebol Clube, sediado na cidade de Erechim, RS. O tema proposto foi escolhido devido a falta desta infraestrutura para o clube. Centros de Treinamento são reconhecidamente benéficos tanto para o bem estar dos atletas como para o seu desempenho profissional em jogos competitivos.

Este projeto vem para sanar a necessidade de ter em um único espaço alojamentos para as categorias de base do clube, um centro administrativo voltado para categorias de base, espaço físico adequado para a loja oficial do clube, salas de imprensa e salas de eventos, além de trazer também uma área de departamento médico.

O terreno em questão foi escolhido por já ser de propriedade do clube, sendo atualmente um campo suplementar para treinos. Assim sendo, facilita a logística entre o CT e a sede administrativa que fica dentro das dependências do estádio.


Este projeto tem como inovação a sua estrutura em concreto protendido, facilitando assim o uso de grandes vãos essenciais para manter a estética limpa e de grandiosidade que o edifício exige. Ademais, são utilizados também blocos cerâmicos de vedação e esquadrias metálicas, materiais facilmente encontrados na região de implantação e com mão de obra abundante.

O projeto foi pensado a partir do conceito de linhas, presente no mais importante palco do esporte, o campo de futebol. Nas artes visuais, a linha tem, por sua própria natureza, uma enorme energia. Nunca é estática, é o elemento visual inquieto e inquiridor do esboço. Ajudam a direcionar o olhar, criam ênfase e proporcionam sensação de movimento. Portanto, a estética visual do edifício foi baseada inteiramente na relação, dinâmica e unidade das linhas, presentes tanto na forma do projeto quanto em detalhes como as esquadrias que contrapostas a horizontalidade do projeto, são em sua maioria verticais dando contraste às fachadas e gerando sensação de grandeza, robustez e esbeltez. Além disso, este elemento cria um grande vão de iluminação porém ainda preservando a privacidade interior do edifício que antes de ser uma obra que o convida a entrar seja pelo seu apelo estético, seja pela ligação com o clube, é ainda um ambiente de trabalho.



Planta de Situação  
Escala: 1:2000

<b>Taxa de ocupação</b>	<b>Área do terreno</b>	<b>Altura da edificação</b>	<b>Índice de Aproveitamento</b>
80% - Térreo 70% - Demais	6969,00m <sup>2</sup>	06 pavimentos 21m	2,5

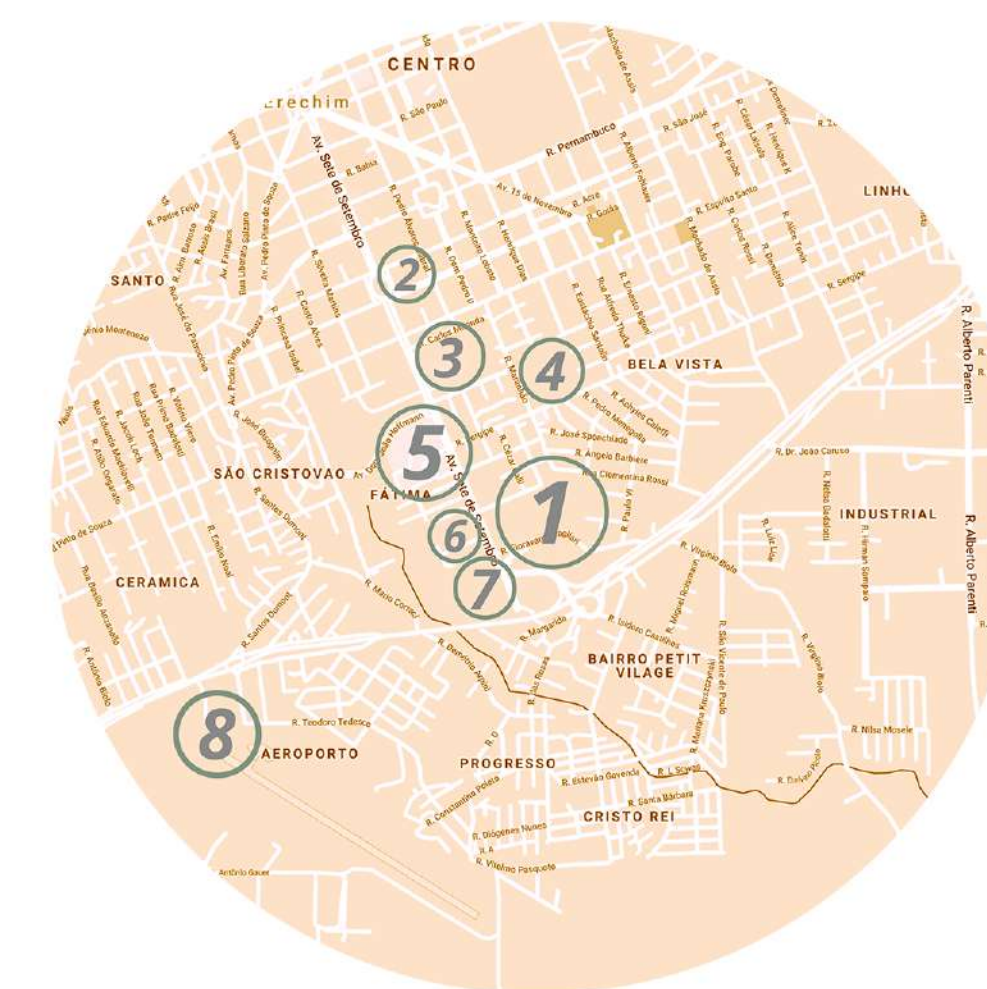

- 1 Local de implantação
- 2 Escola Estadual
- 3 Shopping
- 4 Rodoviária
- 5 Universidade e escola básica
- 6 Hotel
- 7 Hospital
- 8 Aeroporto

