




Fachada Frontal

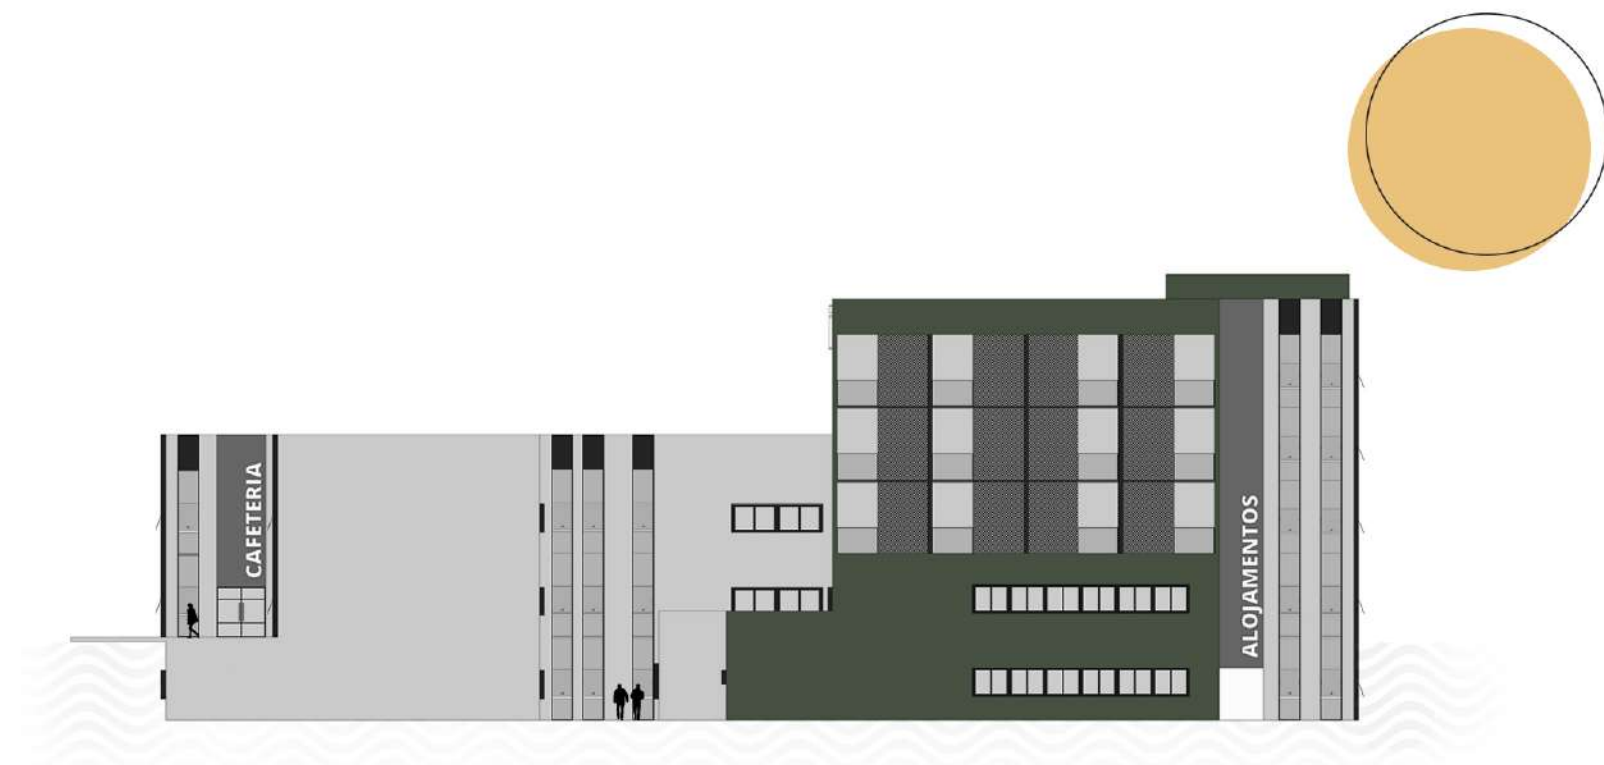

Fachada Direita

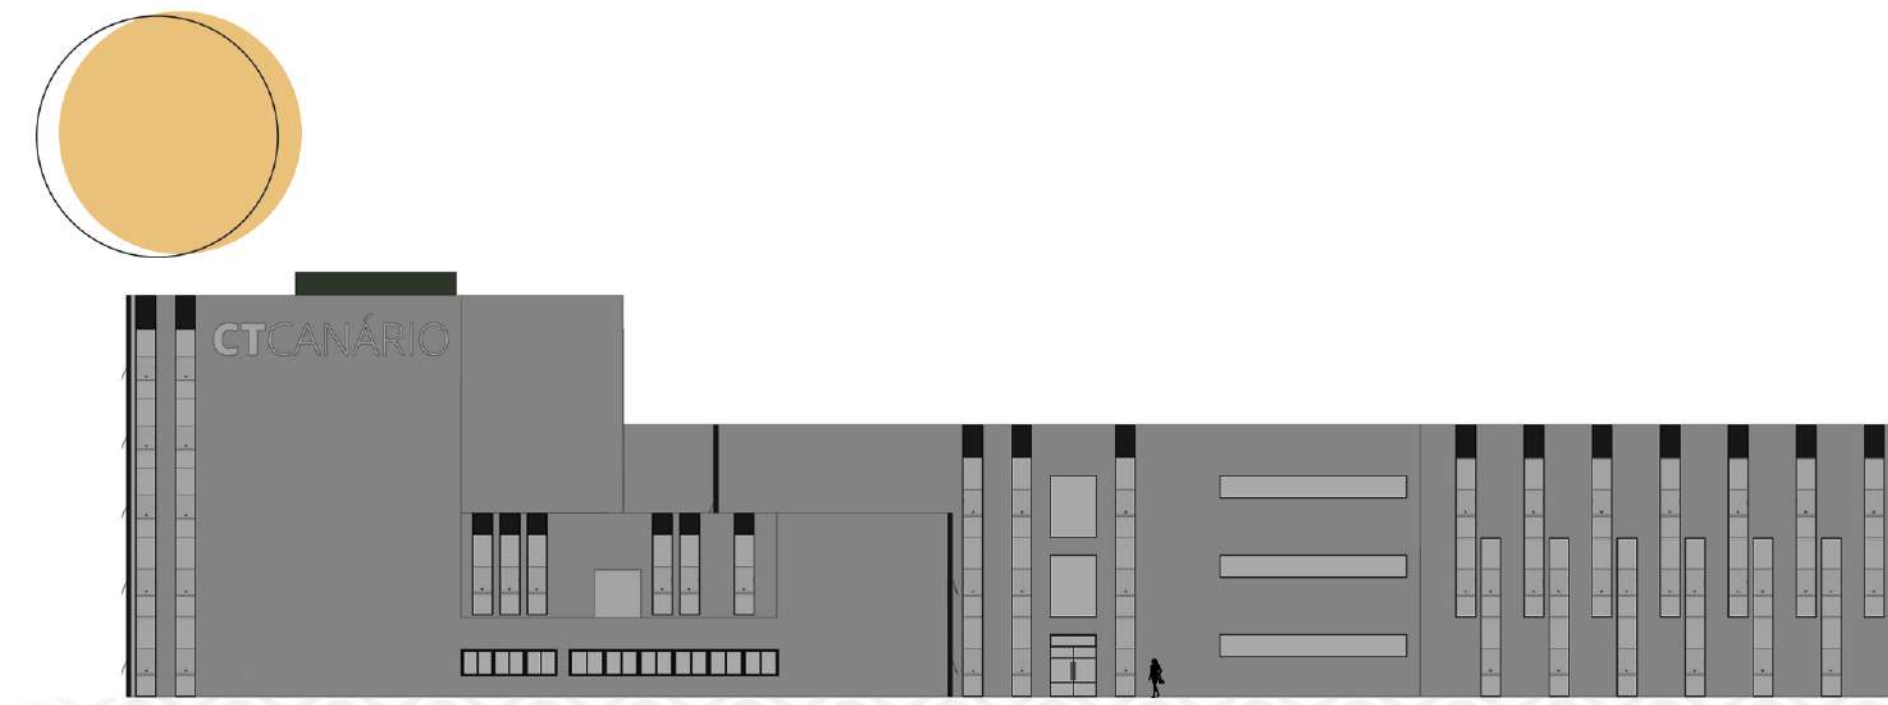

Fachada posterior

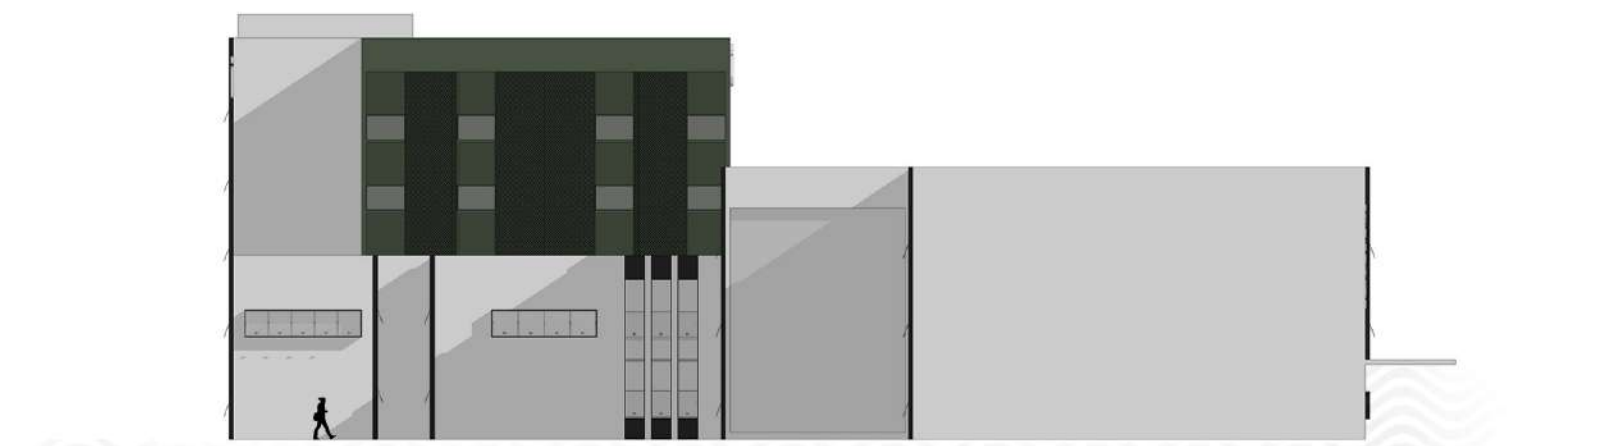

Fachada Esquerda

