

FLORESCE

Centro de Convivência de Idosos

Com o objetivo de criar uma identidade visual para o projeto, foi desenvolvido um logotipo vinculando o conceito com as formas arquitetônicas.

Utiliza-se de formas geométricas, adições e subtrações para compor as formas do logotipo. O mesmo está presente no layout do jardim principal, e na fachada do setor educacional e cultural.

Remetendo ao sol e ao girassol, trazendo variações da cor amarelo e mesclando com a madeira dos painéis ripados.

Fonte AR BONNIE

FLORESCE
Centro de Convivência de Idosos

Fonte CALIBRI




FACHADA LESTE




FACHADA OESTE




FACHADA SUL

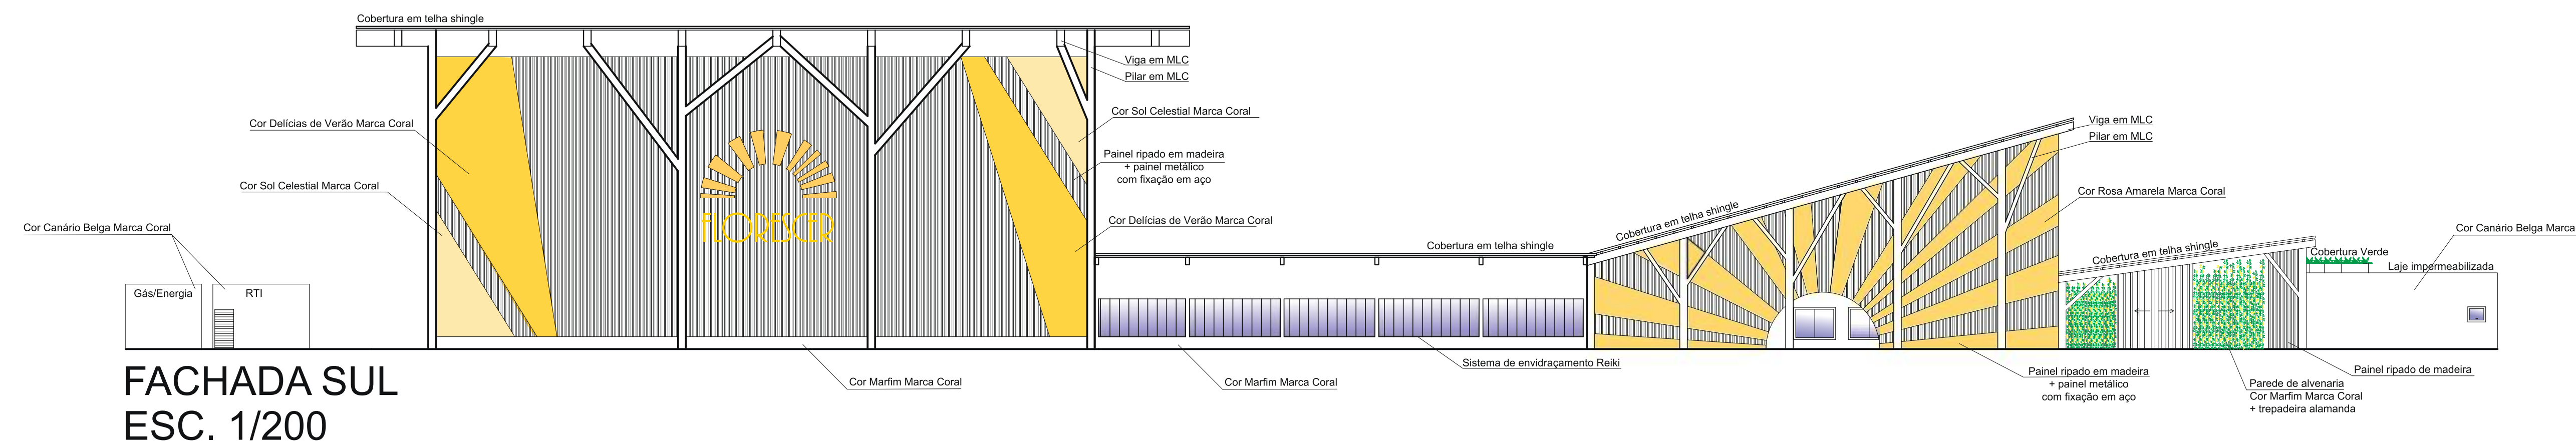


FACHADA SUL
ESC. 1/200

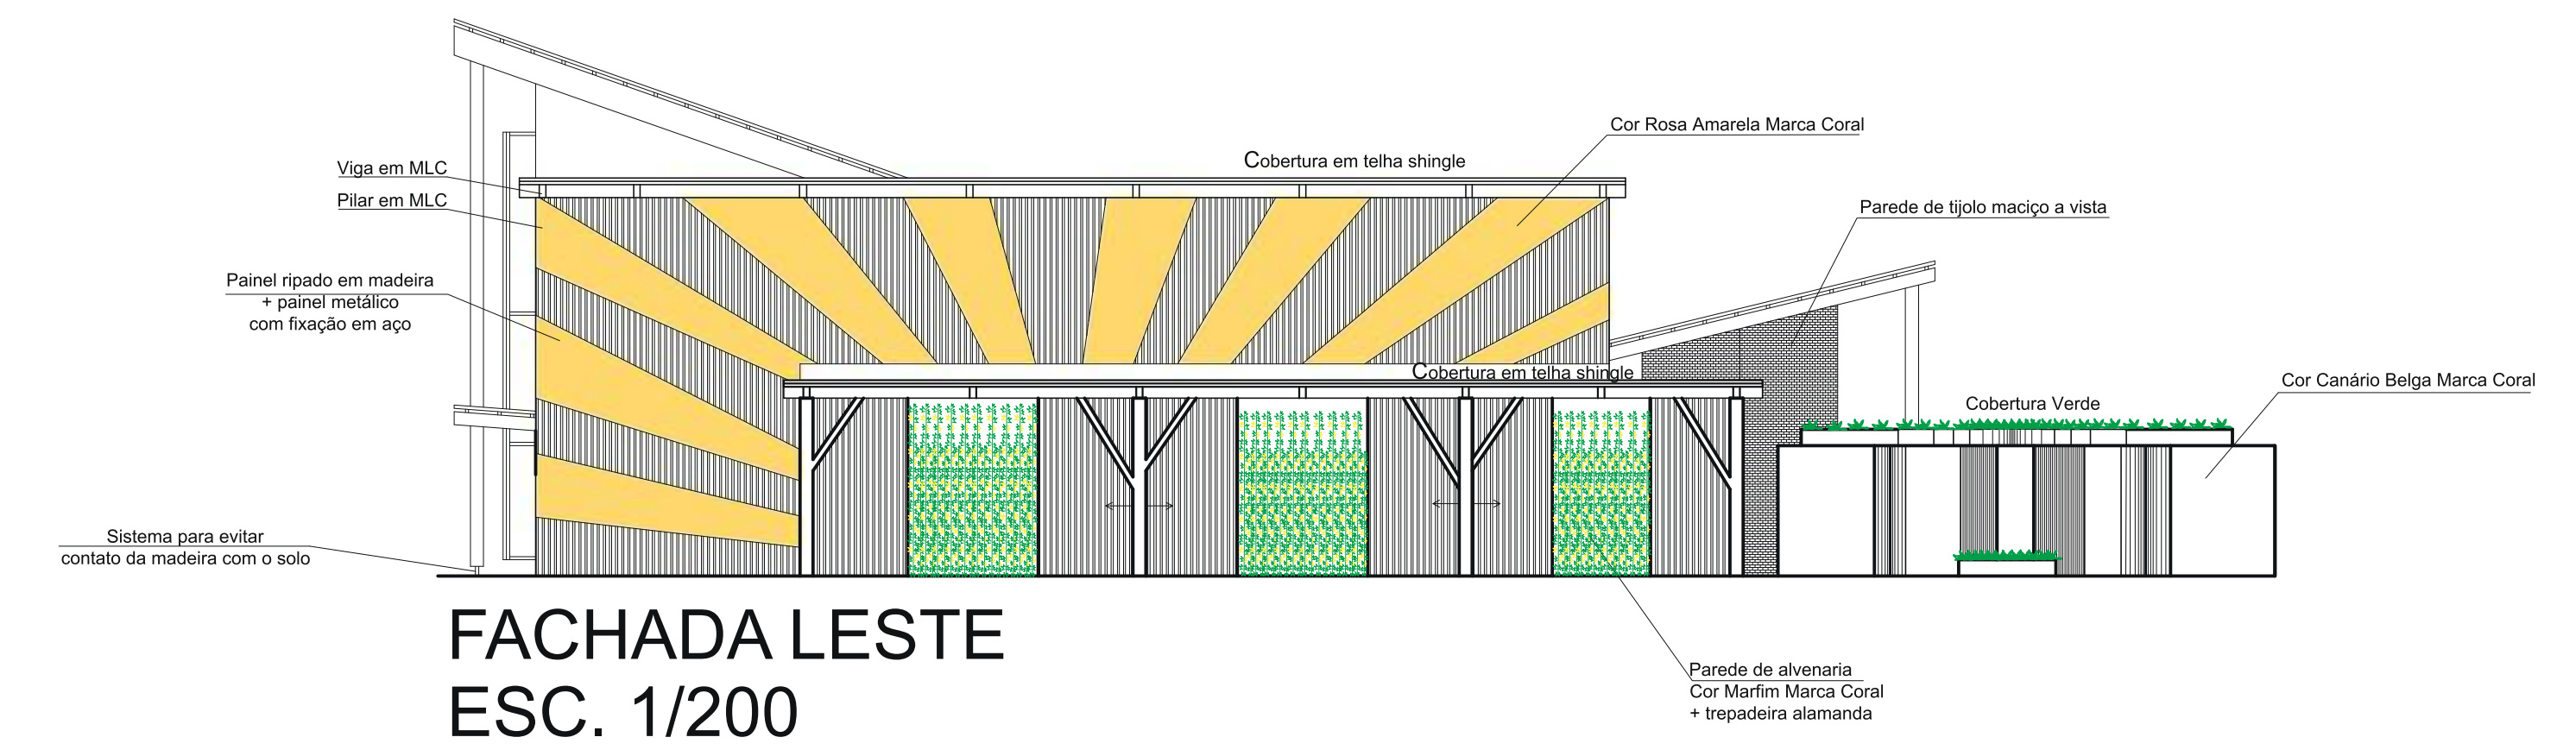

FACHADA LESTE
ESC. 1/200

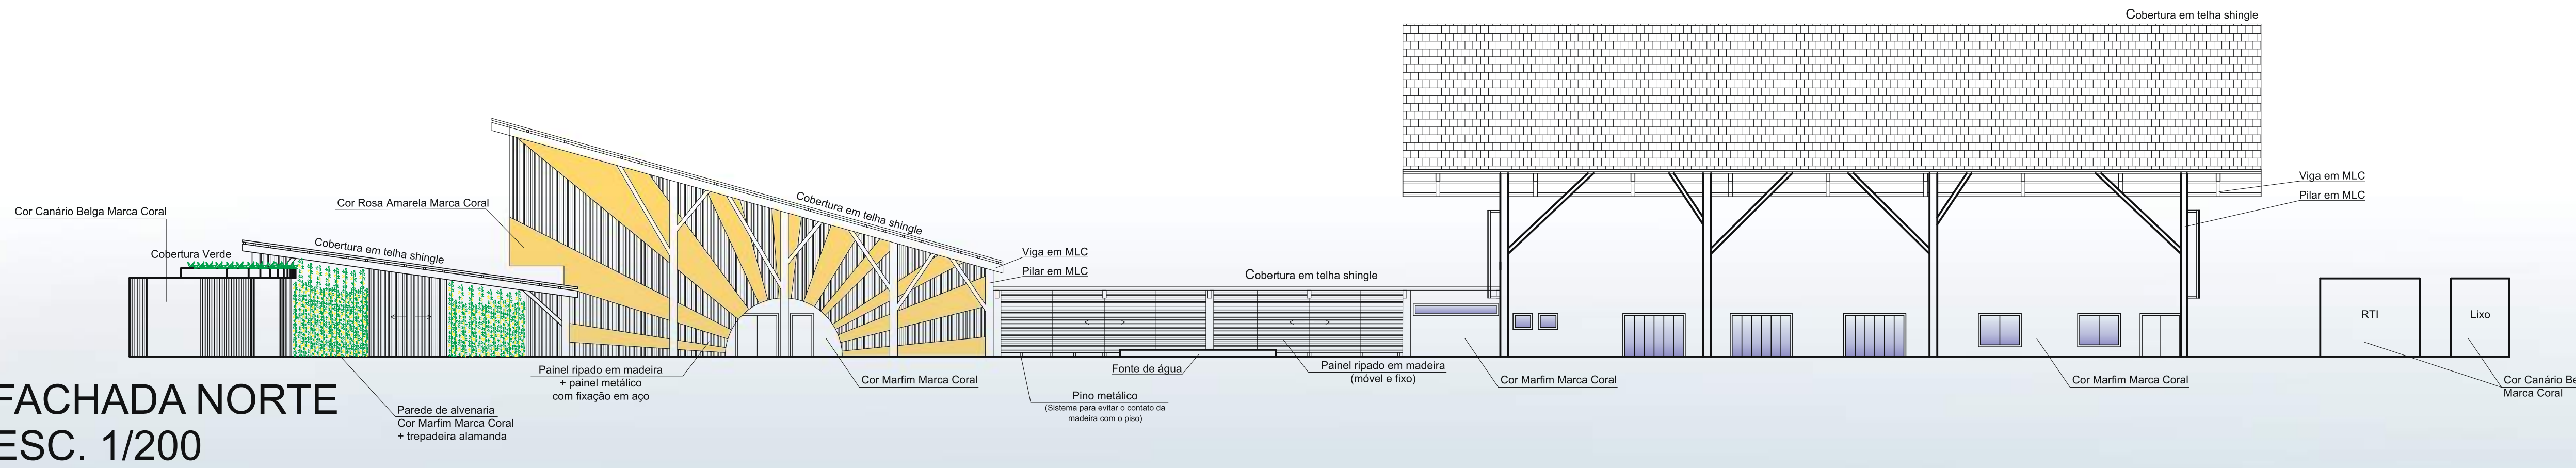

FACHADA NORTE
ESC. 1/200

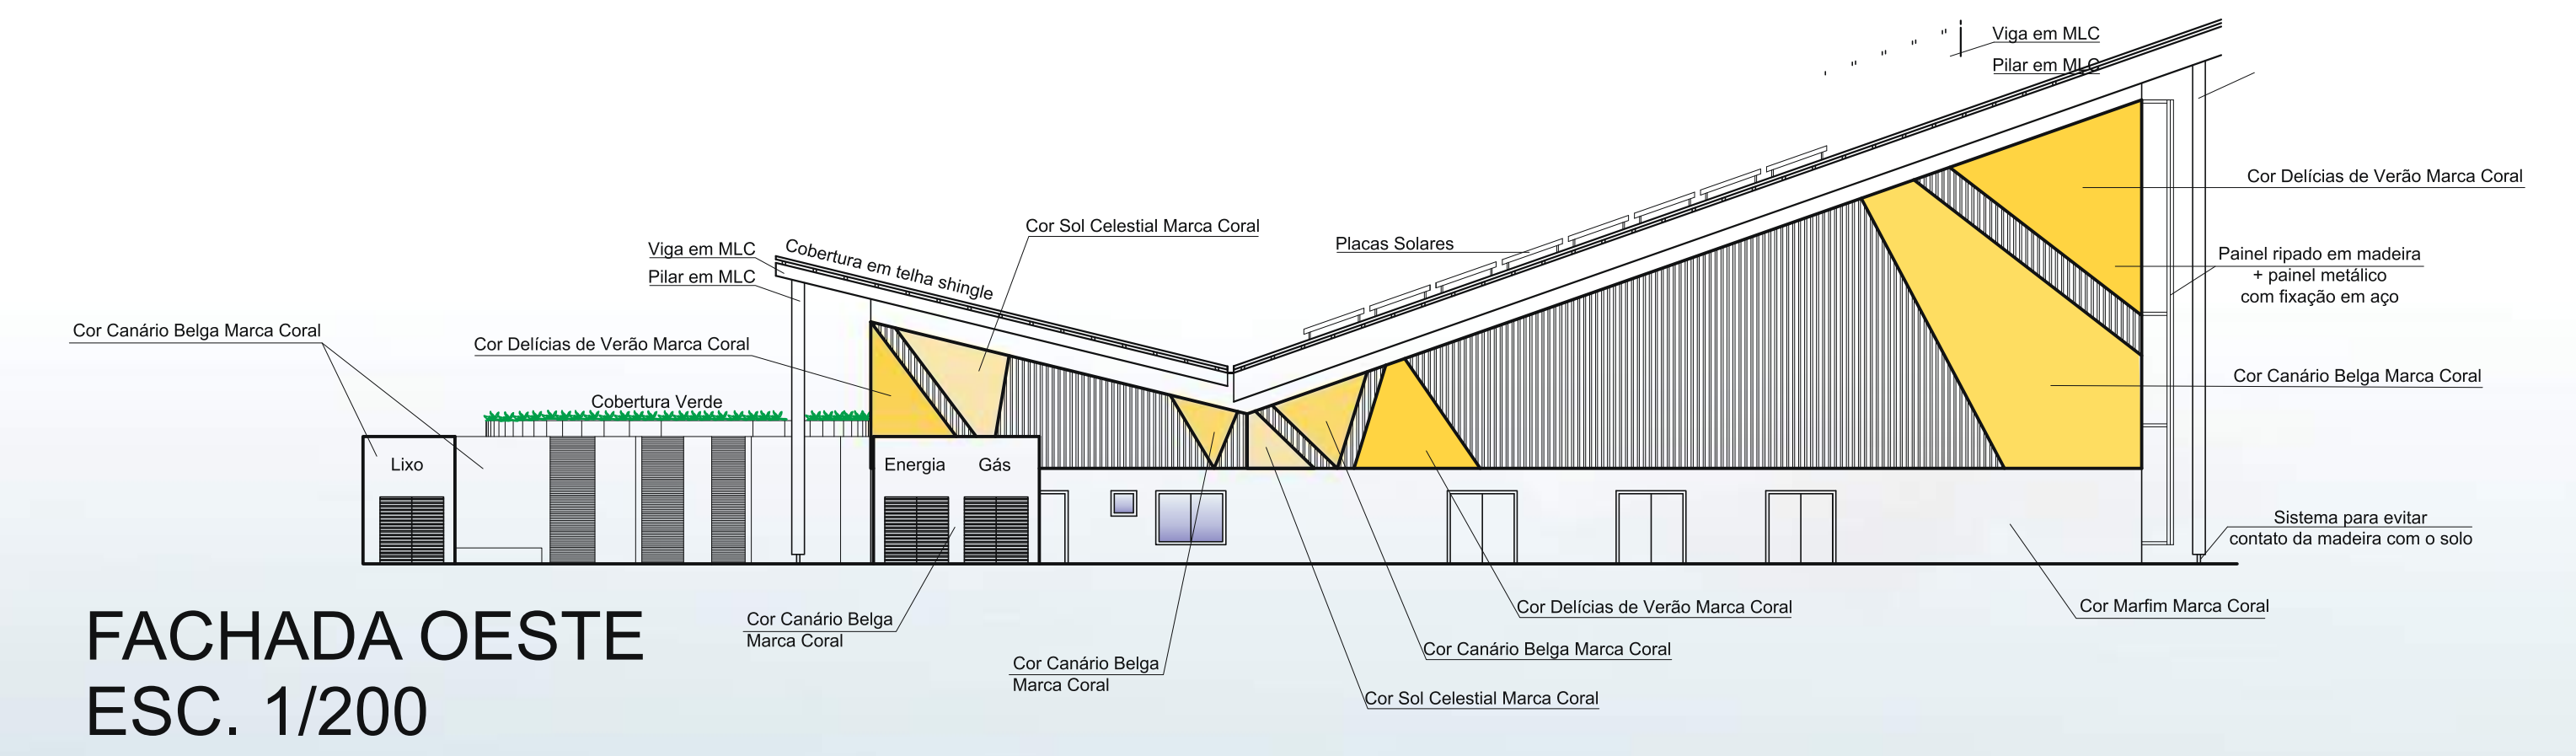

FACHADA OESTE
ESC. 1/200



FACHADA LESTE

ARQUITETURA E URBANISMO - URI EXCHIA

Leticia Regina Pereira Banhara
TRABALHO FINAL DE GRADUAÇÃO
Orientadora: Prof.ª Me. Vanessa Tibola da Rocha
Prof.ª da Disciplina: Prof.ª Me. Sara Roesler

07/12