IMPLANTAÇÃO

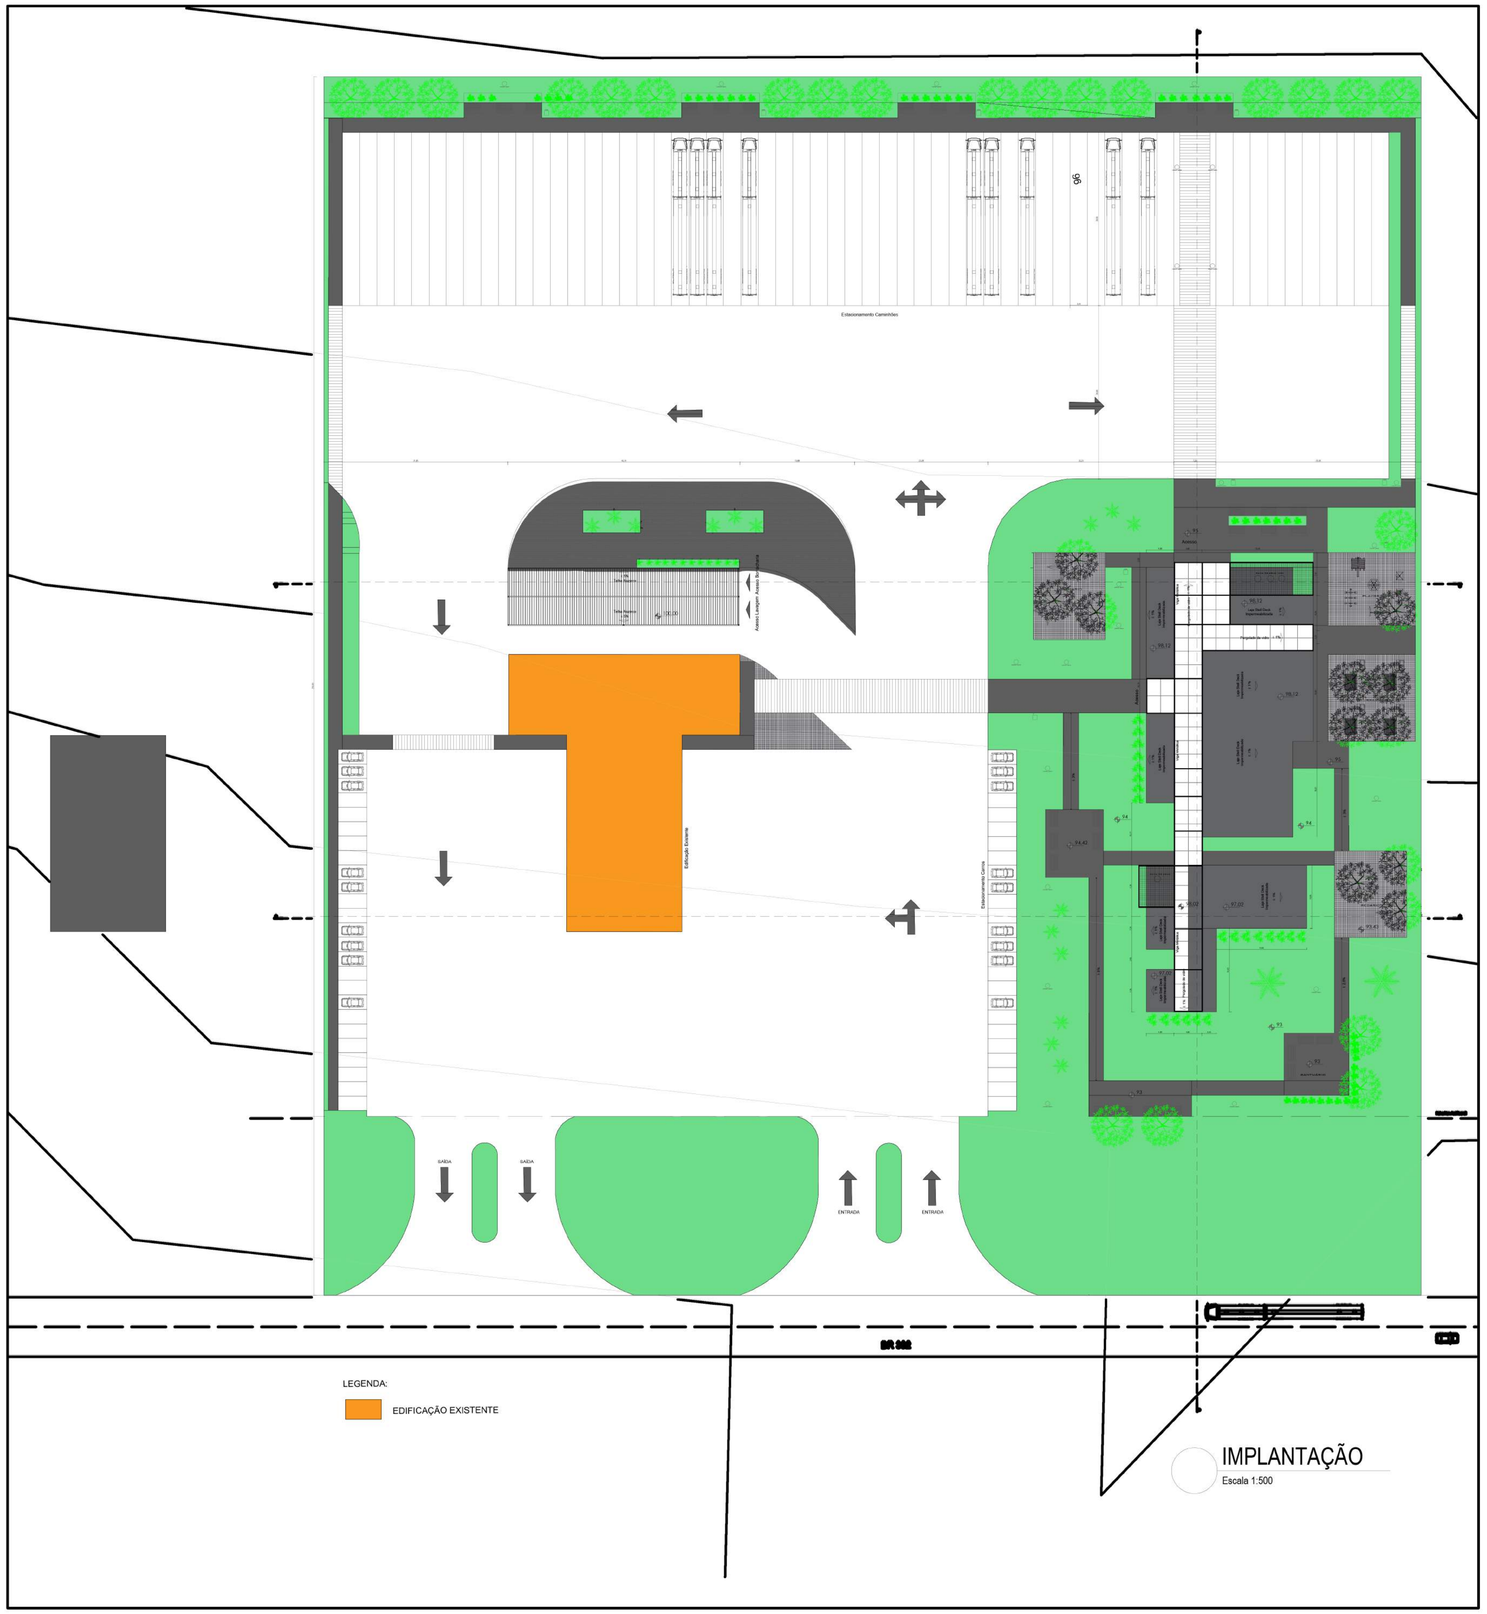

ZONEAMENTO GERAL

Na proposta de implantação, a edificação ficou localizada de modo que
O estacionamento de veículos de grande porte ficasse aos fundos em uma única curva de nível, deixando os acessos para manobras e passagem centralizadas
E tendo uma centralização melhor para os ambientes.

LEGENDA

- ACESSO DE VEÍCULOS
- FLUXO ABASTECIMENTO
- FLUXO DE VEÍCULOS
- FLUXO DE PEDESTRE
- Areas novas projetadas
- Edificação existente
- Area de acesso e manobra de veículos
- Area verde
- Area de pedestres

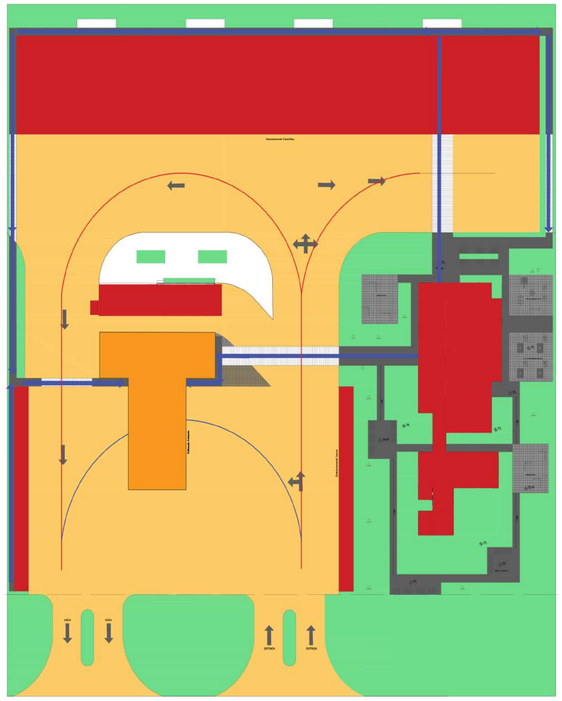

Zoneamento Geral
Escala 1:500

PERSPECTIVA

PRÊMIO IAB RS 2020
JOSÉ ALBANO VOLKMER

2/4

INSTITUTO DE ARQUITETOS DO BRASIL - DEPARTAMENTO DO RIO GRANDE DO SUL