




Subsolo 1
Respeitar e Conhecer
Salas Ecumênicas e Auditório




Térreo
Orientar e Conviver
Triagem, Associação, Sec. Direitos Humanos
e Restaurante

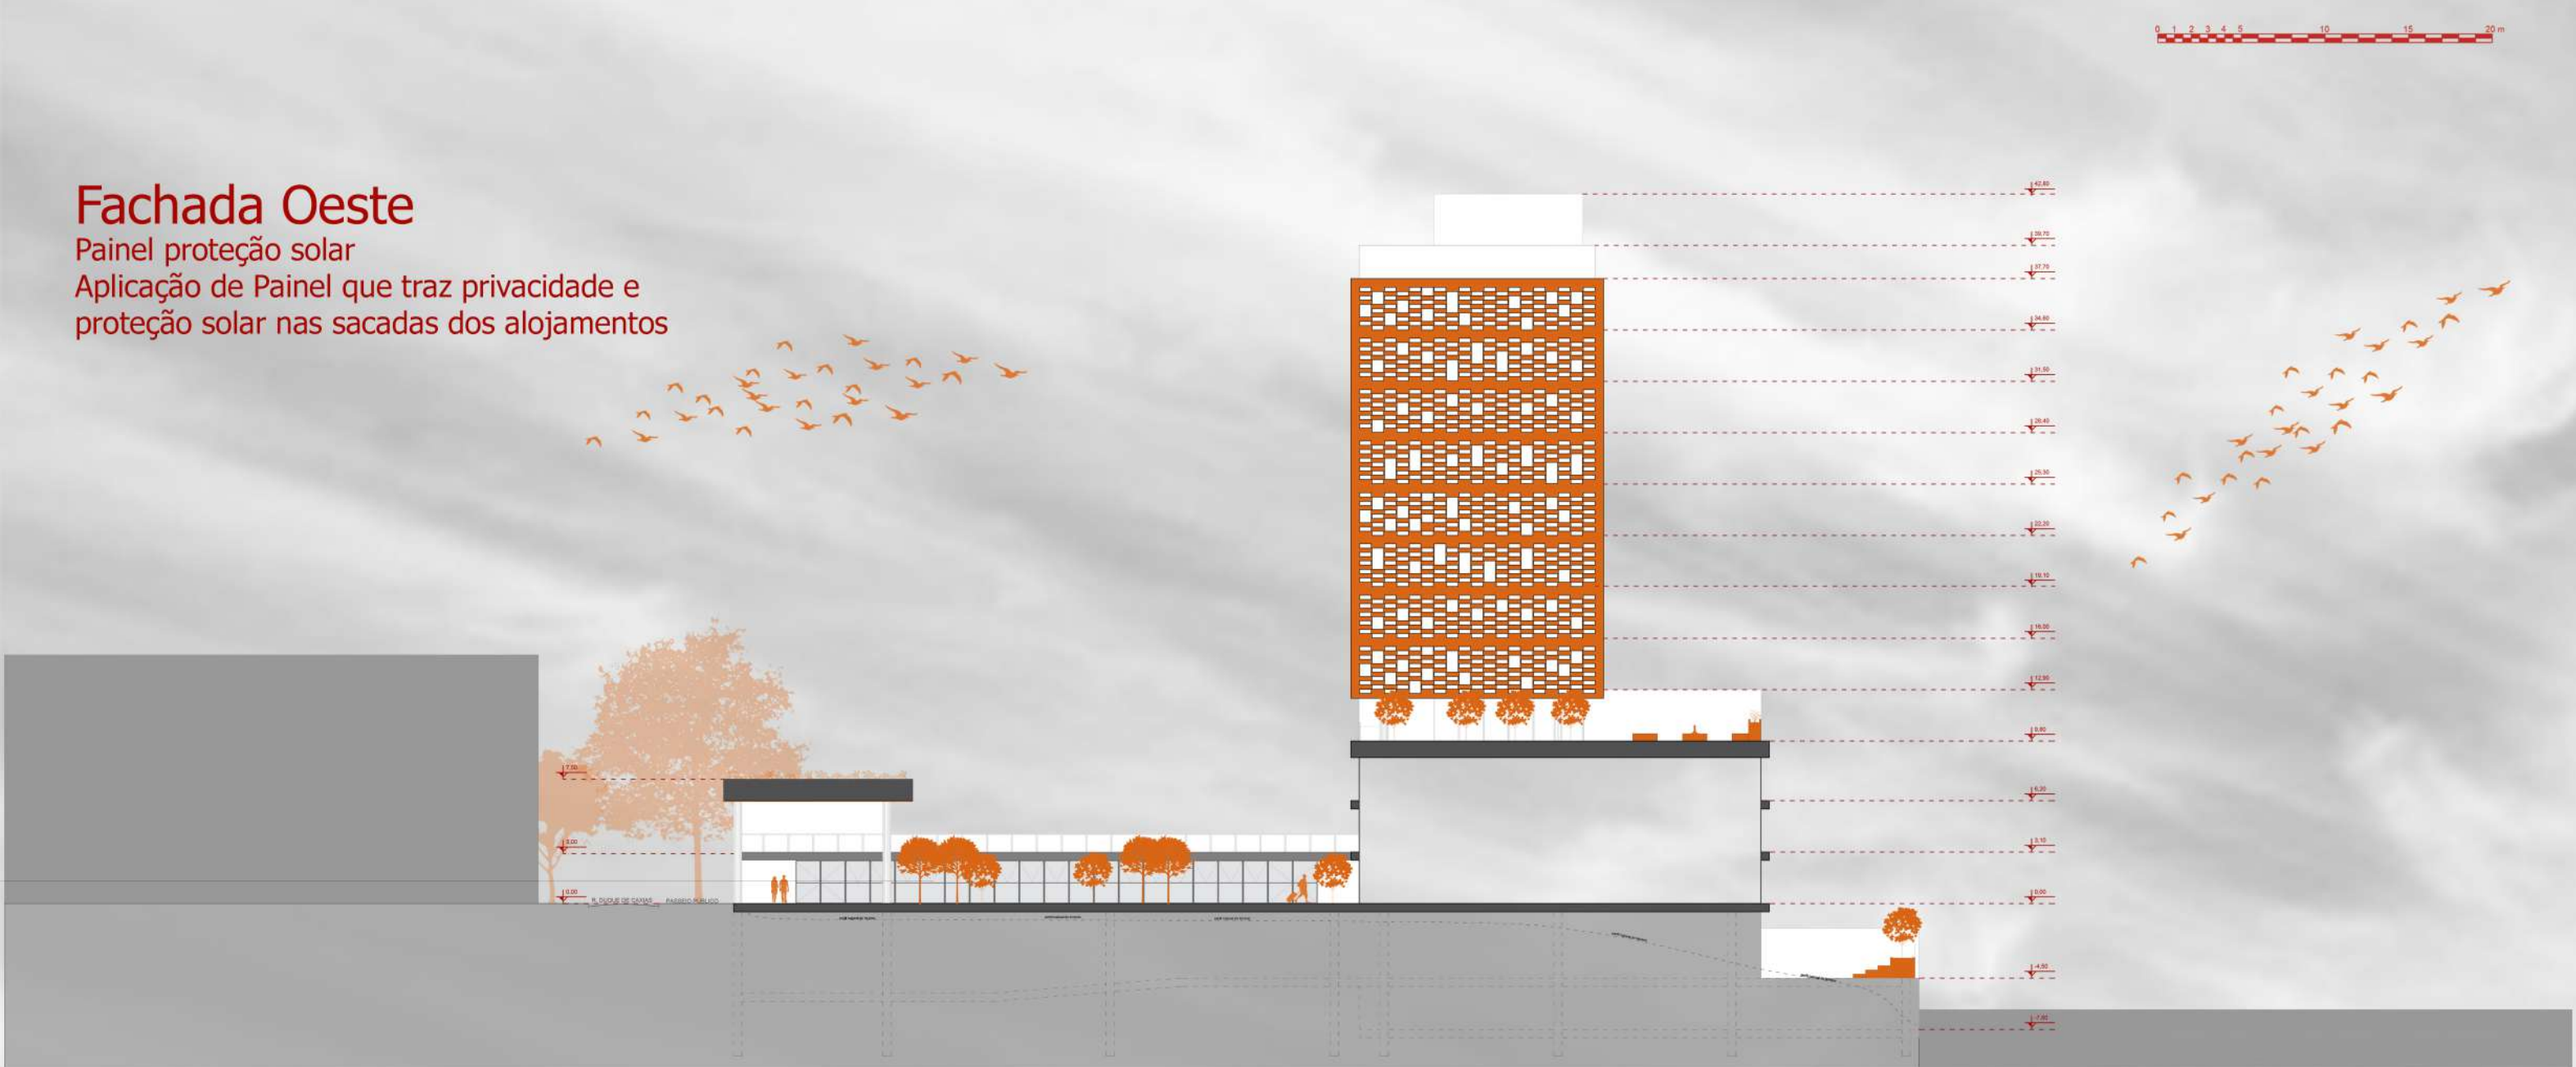

Fachada Oeste
Painel proteção solar
Aplicação de Painel que traz privacidade e
proteção solar nas sacadas dos alojamentos



Área de convivência

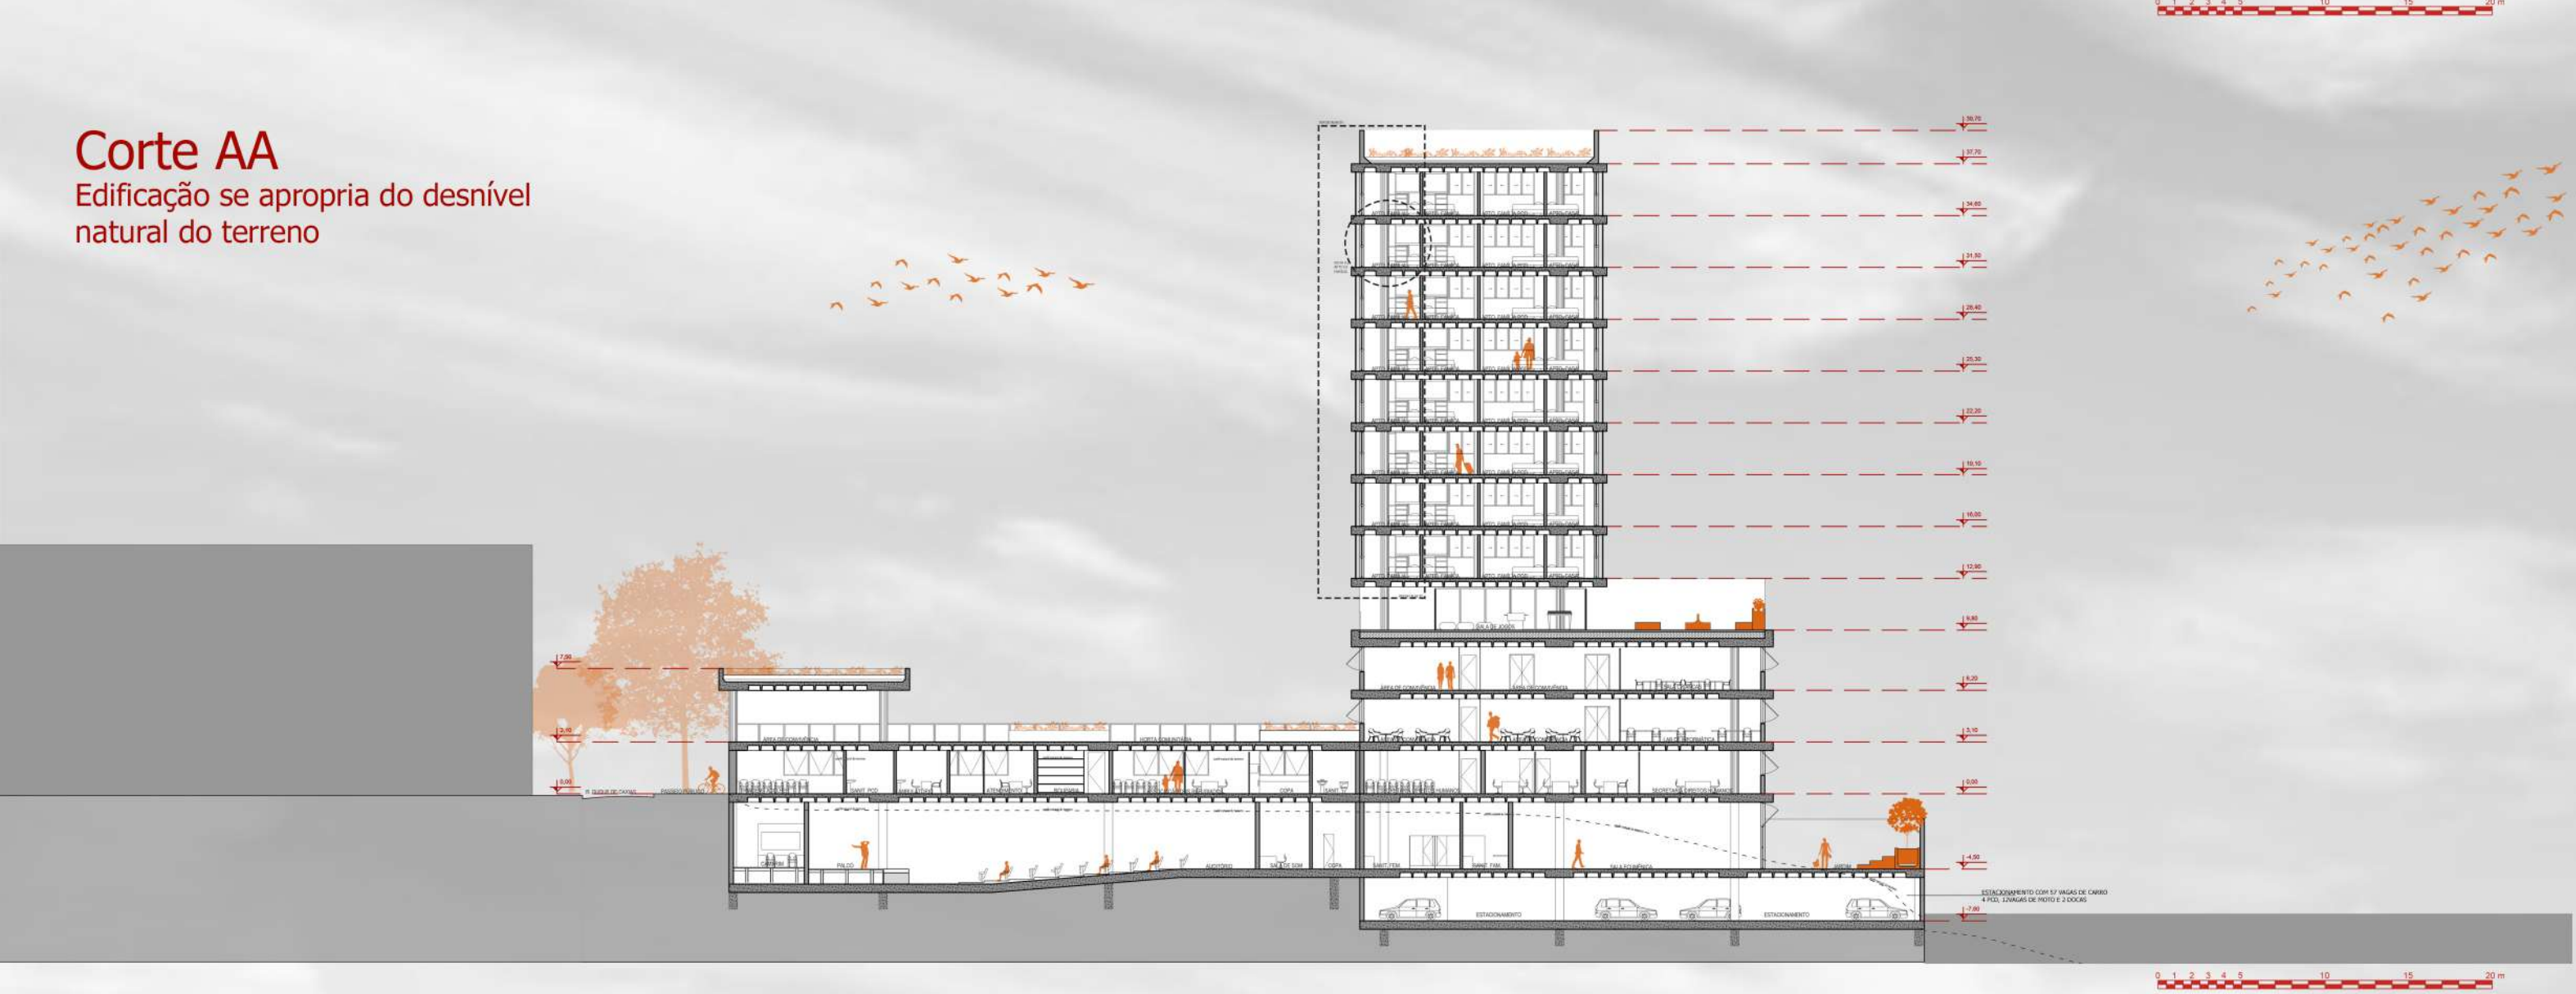

Corte AA
Edificação se apropria do desnível
natural do terreno



Acesso principal