




PLANTA BAIXA PAVIMENTO 2

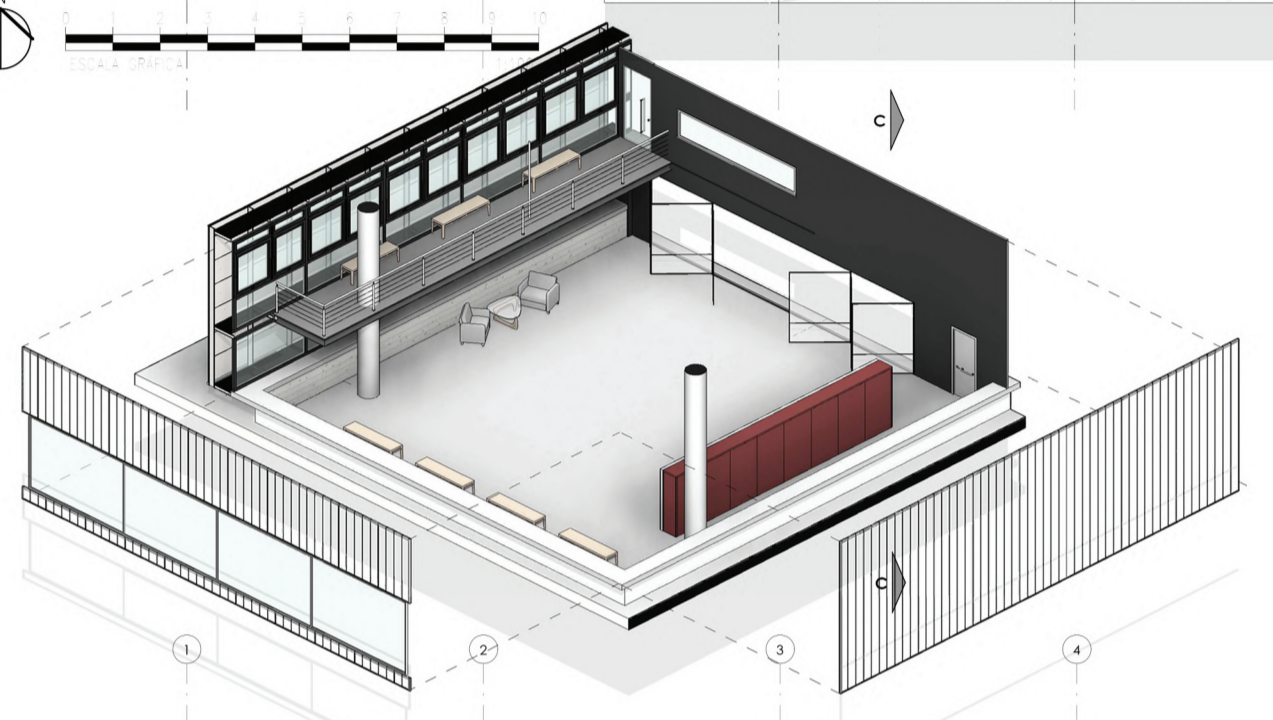


ISOMÉTRICA SALA DE DANÇA

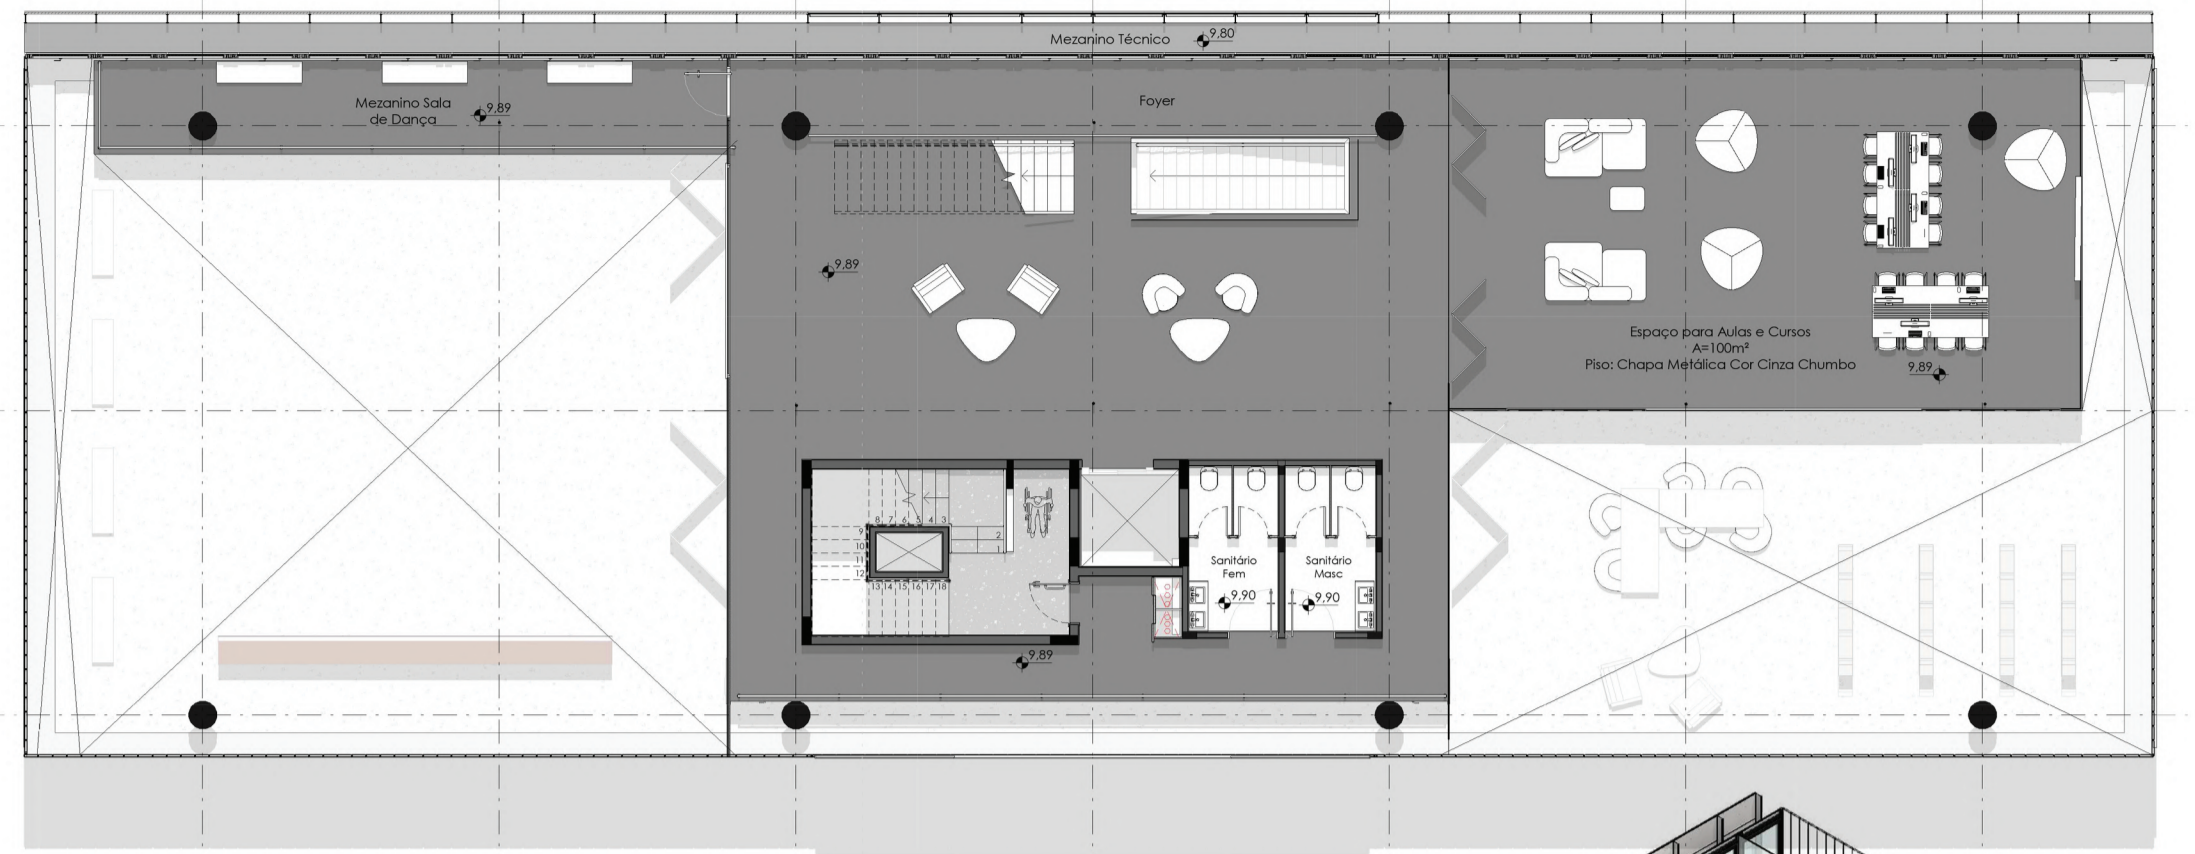


PLANTA BAIXA MEZANINO 01

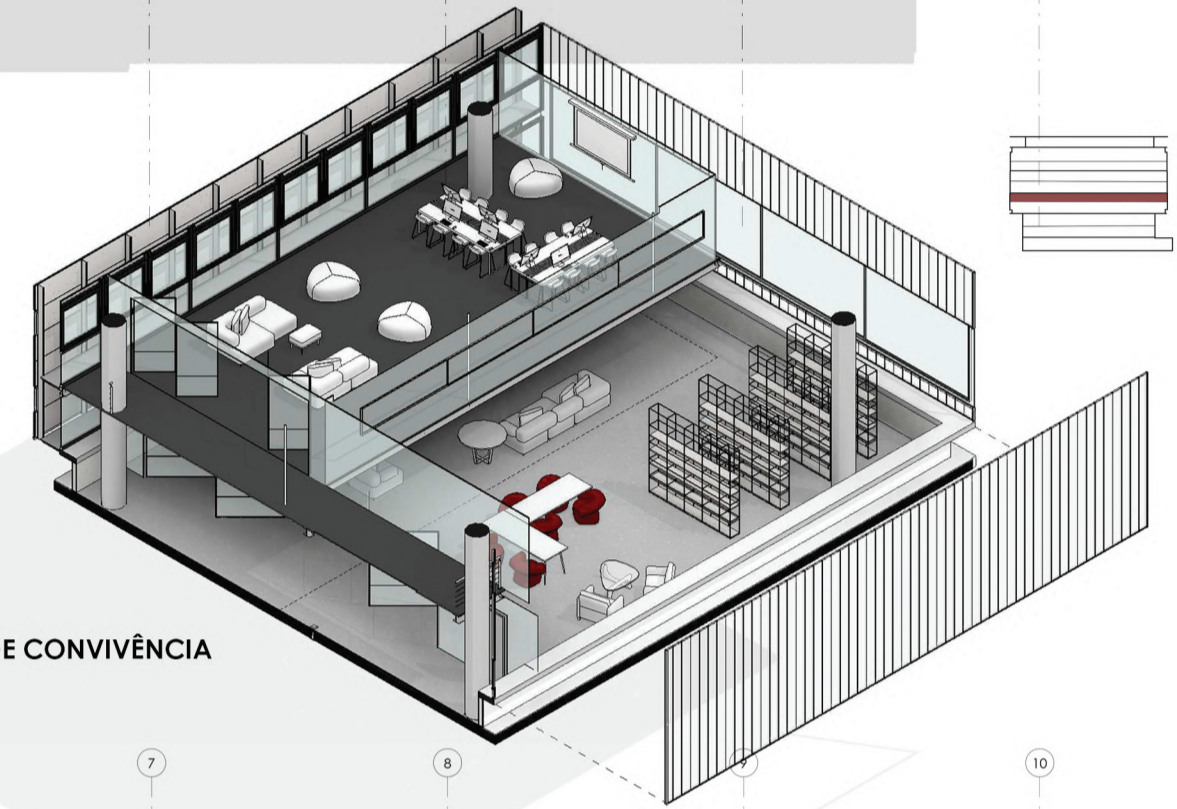


ISOMÉTRICA ESPAÇO DE CONVIVÊNCIA

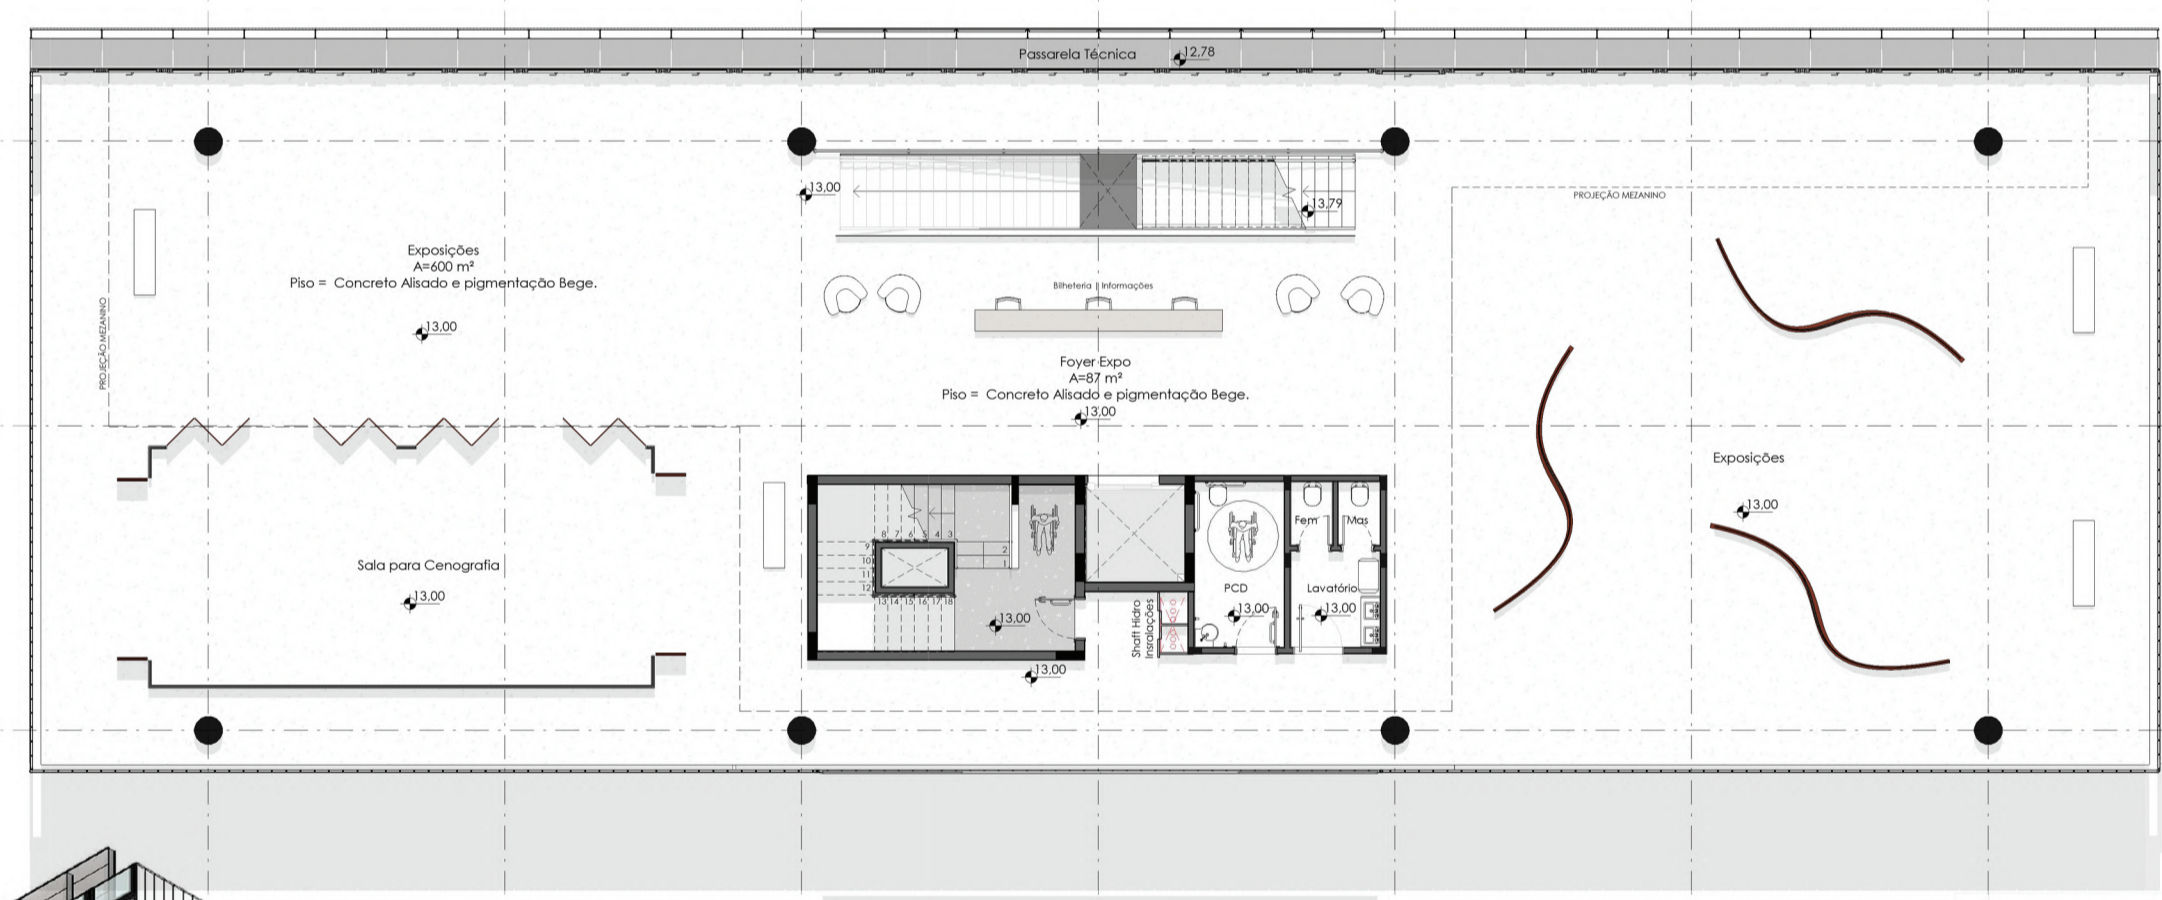


PLANTA BAIXA PAVIMENTO 3

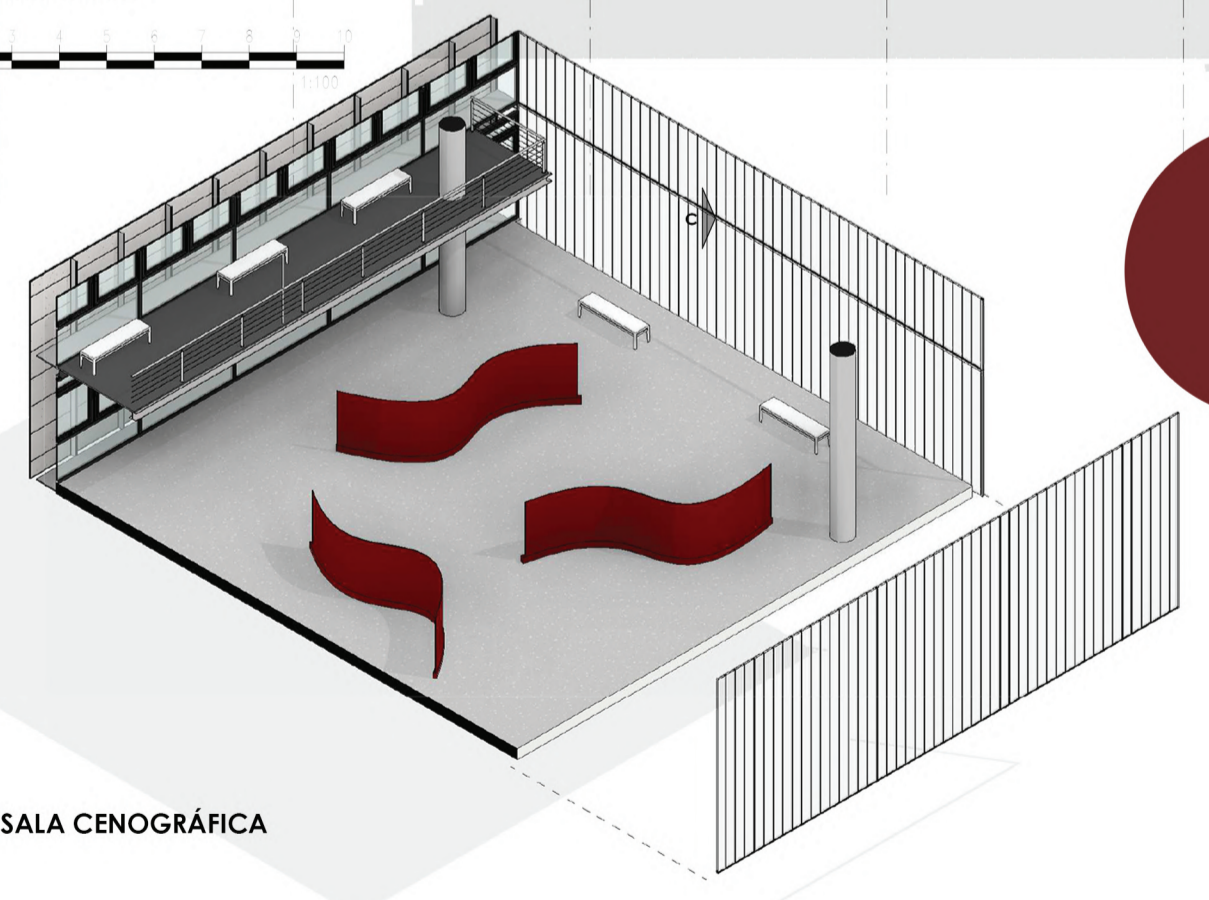


ISOMÉTRICA EXPO SALA CENOGRÁFICA

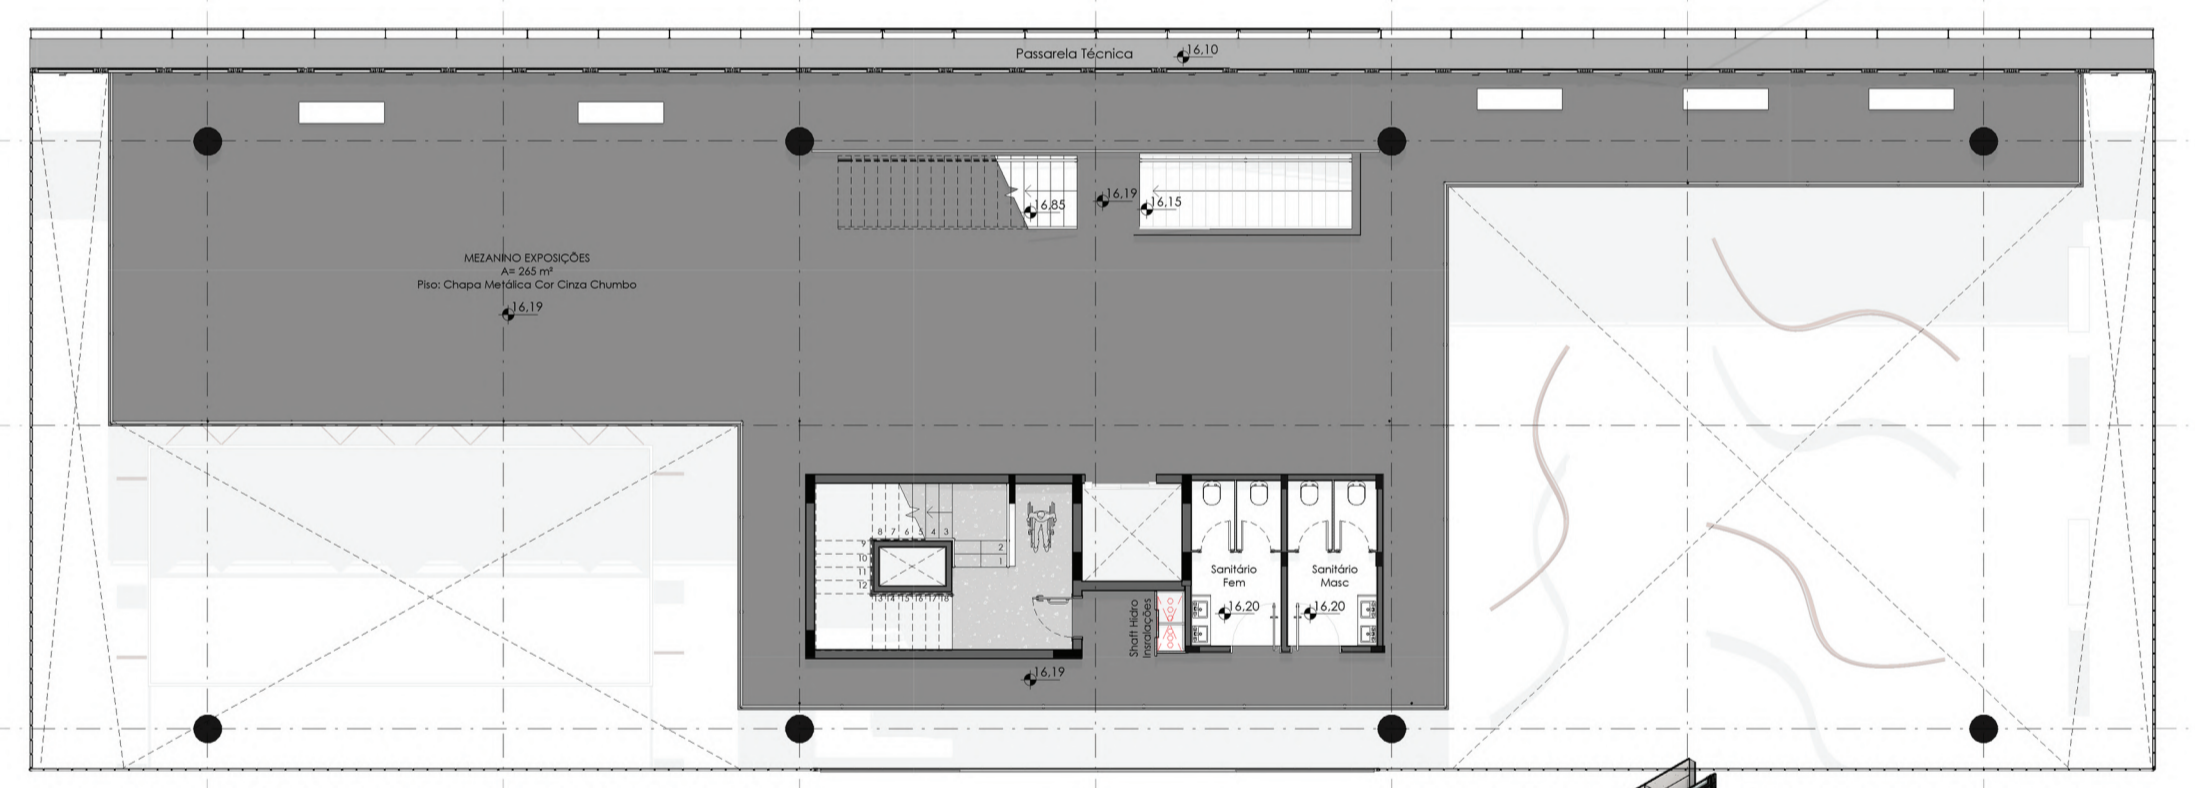


PLANTA BAIXA MEZANINO 02

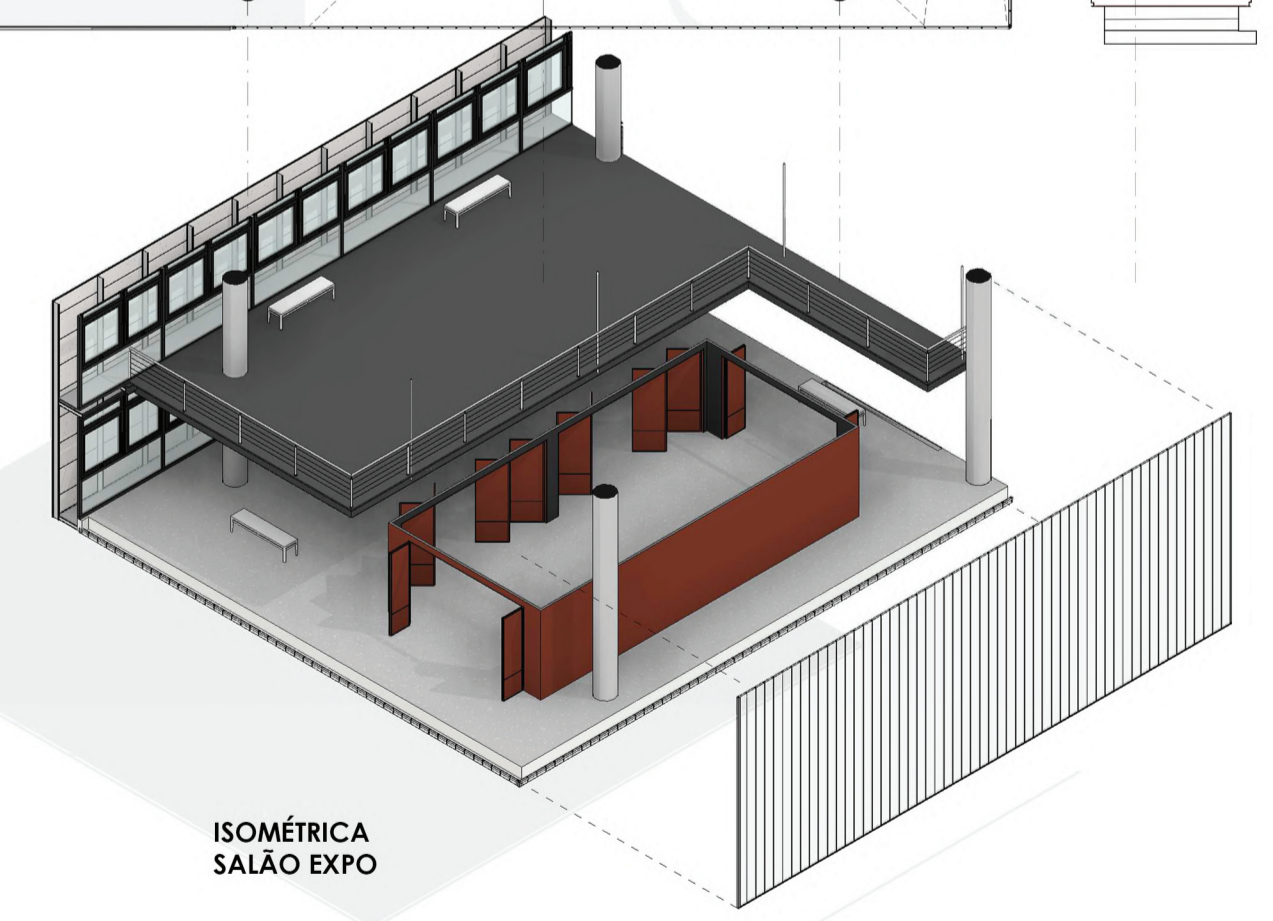

ISOMÉTRICA SALÃO EXPO

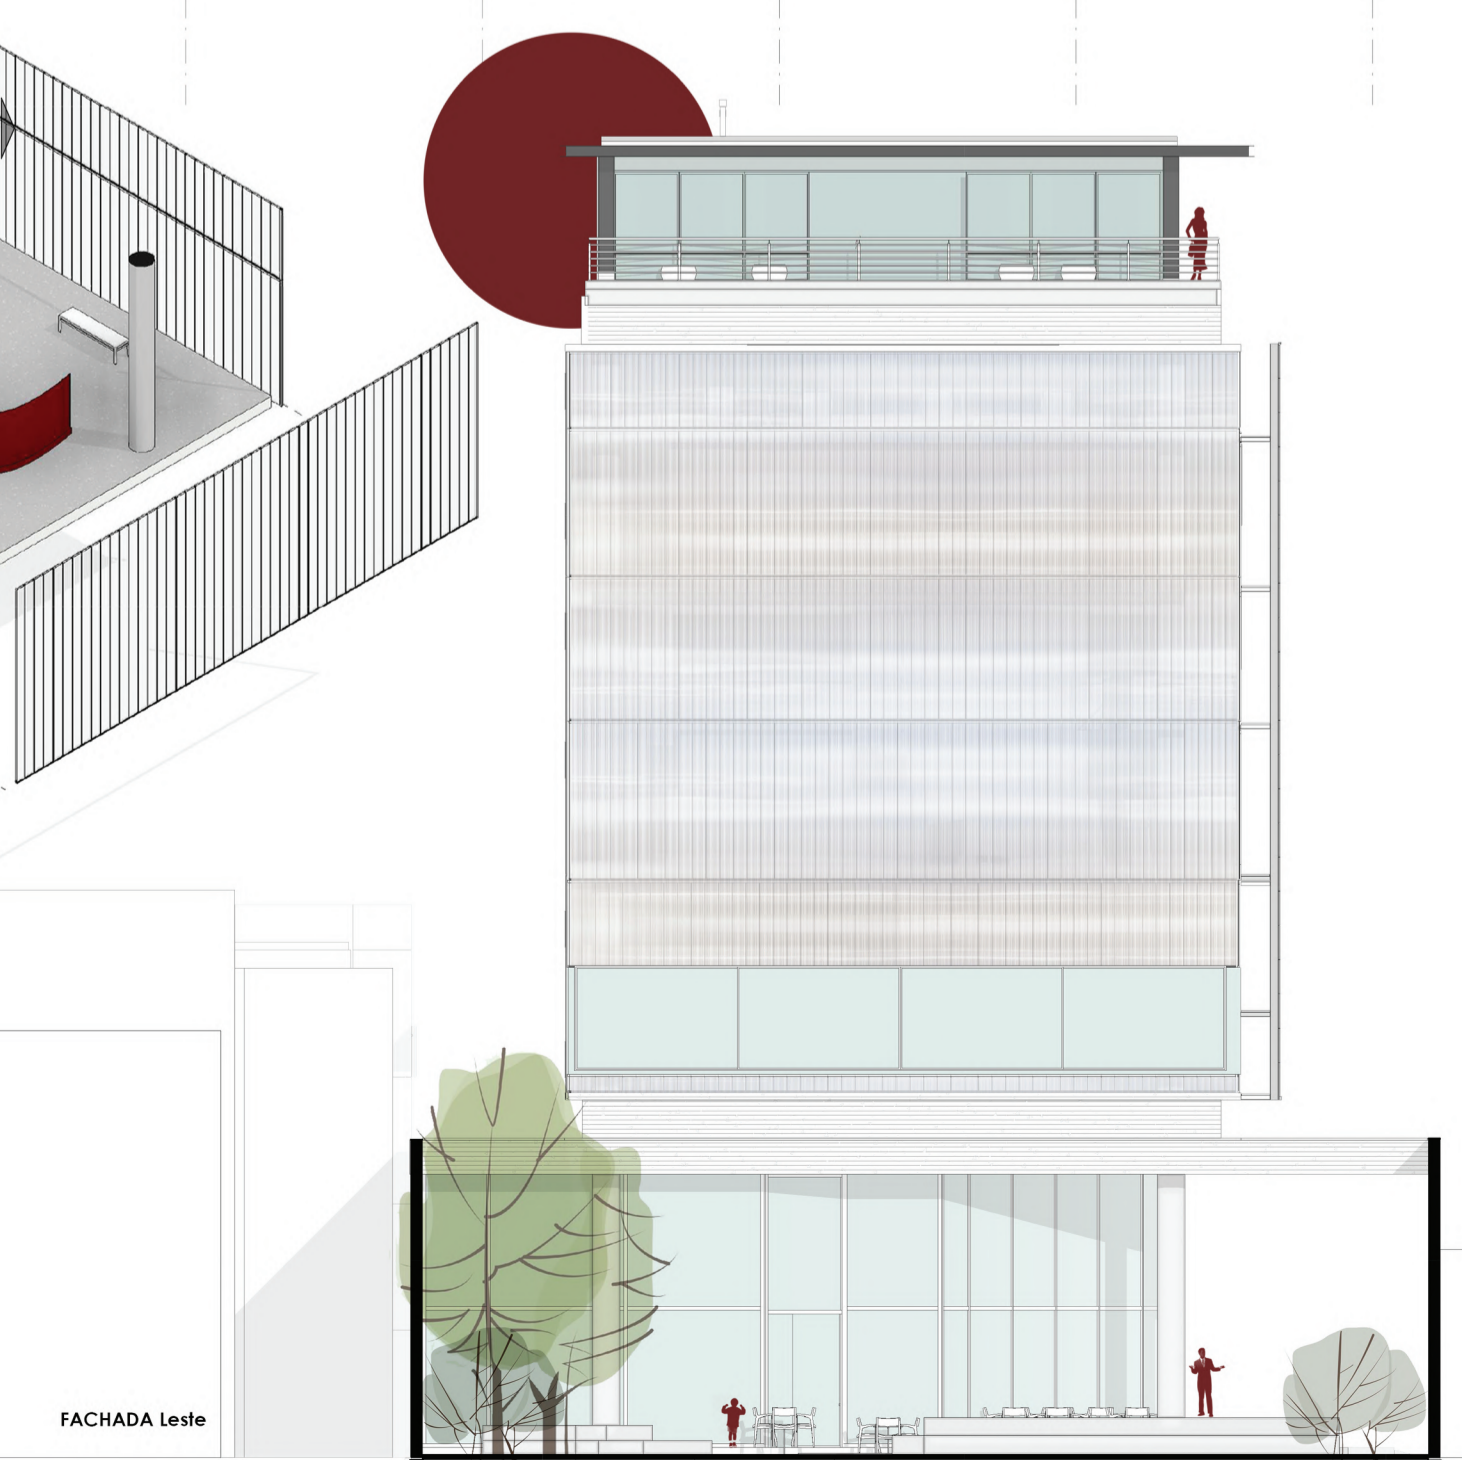

FACHADA Leste

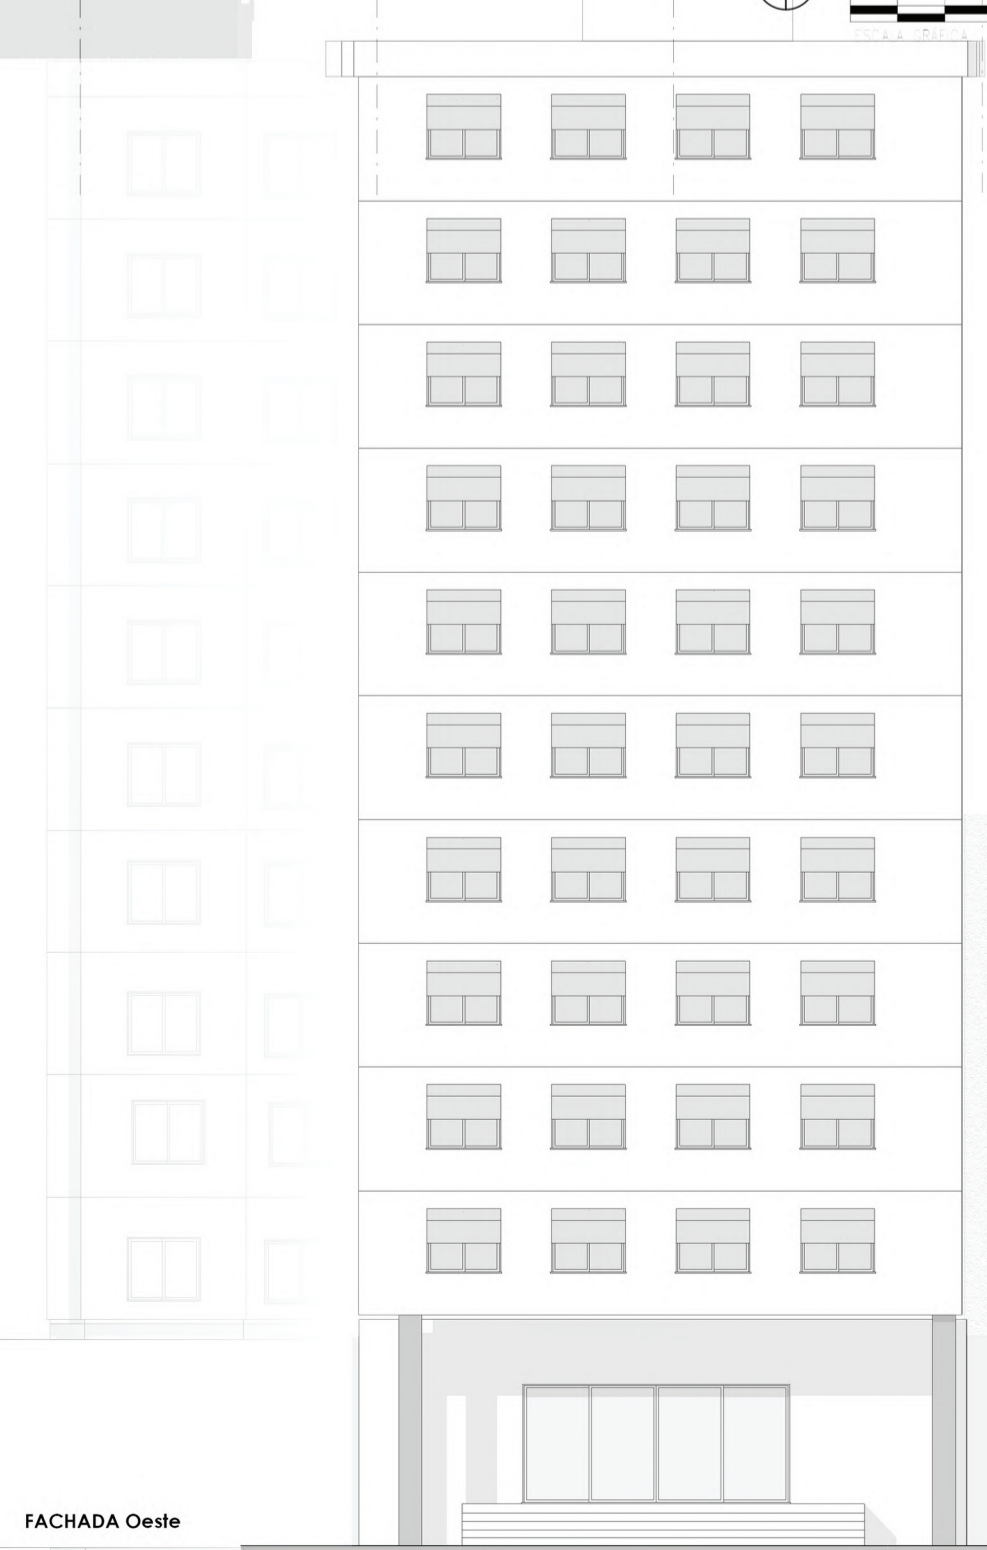

FACHADA Oeste

