LISTA DE AMBIENTES - PRIMEIRO PAVIMENTO	
43	HALL DIDÁTICO
44	SALA PROFESSORES
45	RECEPÇÃO E ATEND. ALUNO
46	SALA DE REUNIÕES
47	ARQUIVOS
48	GERÊNCIA E COORDENAÇÃO
49	ÁREA EXTERNA
50	SALA TEÓRICA
51	COZINHA QUENTE
52	JARDIM AROMÁTICO
53	VESTIÁRIO ALUNOS
54	VESTIÁRIO PROFESSORES
55	CÂMARAS FRIAS E ESTOQUE
	ÁREA TOTAL PAVIMENTO: 1.450m²

PLANTA BAIXA PRIMEIRO PAVIMENTO
Escala 1/250

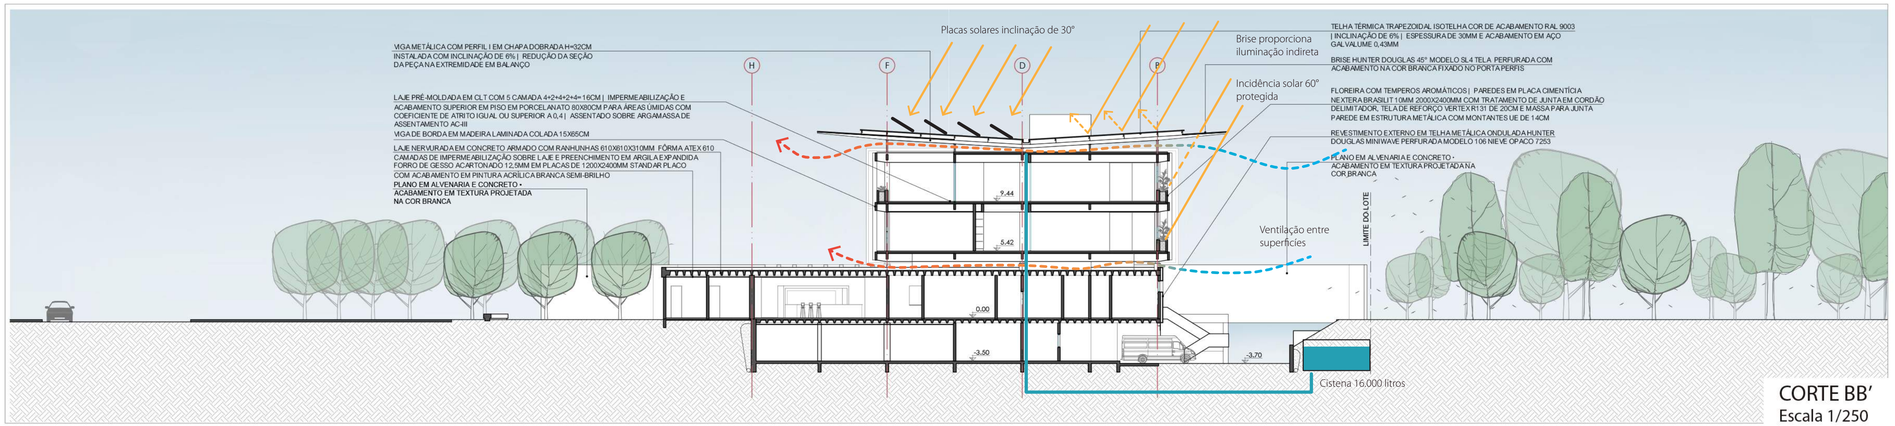

CORTE BB'
Escala 1/250

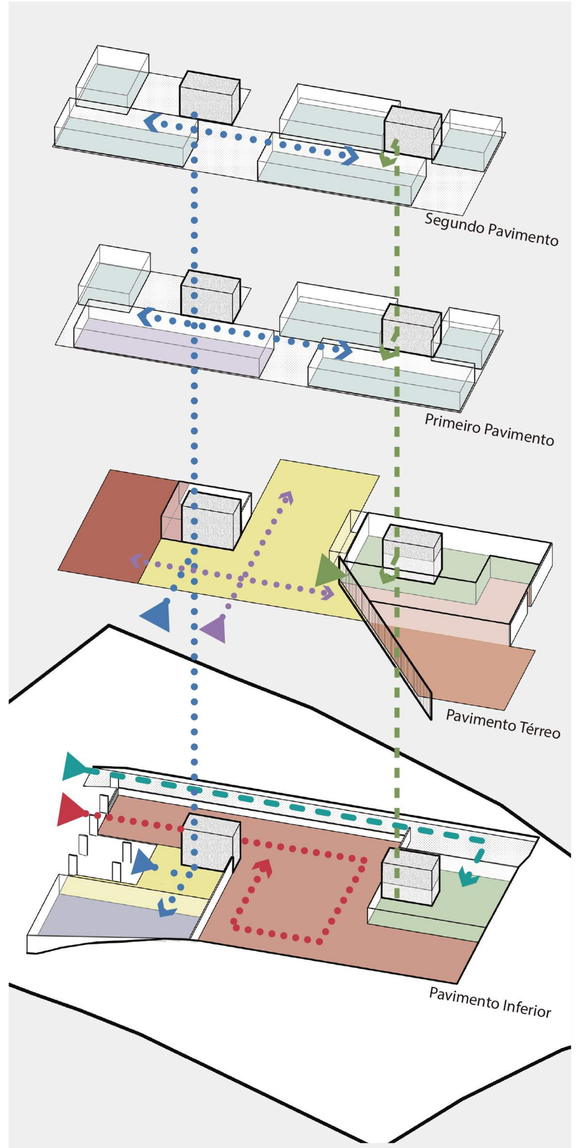

DIAGRAMA DE FLUXOS E SETORES

- Circula. de abastecimento
- Circula. de estacionamento
- Circulação de serviço
- Circulação de alunos
- Circulação público geral
- Acessos
- Hall Interno
- Restaurante
- Expo./Eventos
- Auditório
- Serviço
- Administrativo
- Didático
- Circ. Vertical

A organização do projeto é estabelecida por três princípios, o acesso principal acontecendo pelo platô do terreno, o restaurante voltado para a frente leste do terreno com conexão visual à avenida e o agrupamento de ambientes servidos pelo abastecimento de alimentos. Sendo assim, o setor de serviço é disposto a leste e conecta no eixo vertical os ambientes do restaurante, salas de aula prática e recebimento de alimentos, garantindo uma redução no deslocamento dos produtos por corredores.
O auditório é situado no pavimento inferior, próximo ao acesso estacionamento, em um ambiente reservado, com boas visuais e possibilidade de acesso separado do restante dos usos.