





**2º Pavimento**  
 Reintegrar e Conviver  
 Refeitório, oficinas profissionalizantes e  
 área de contemplação

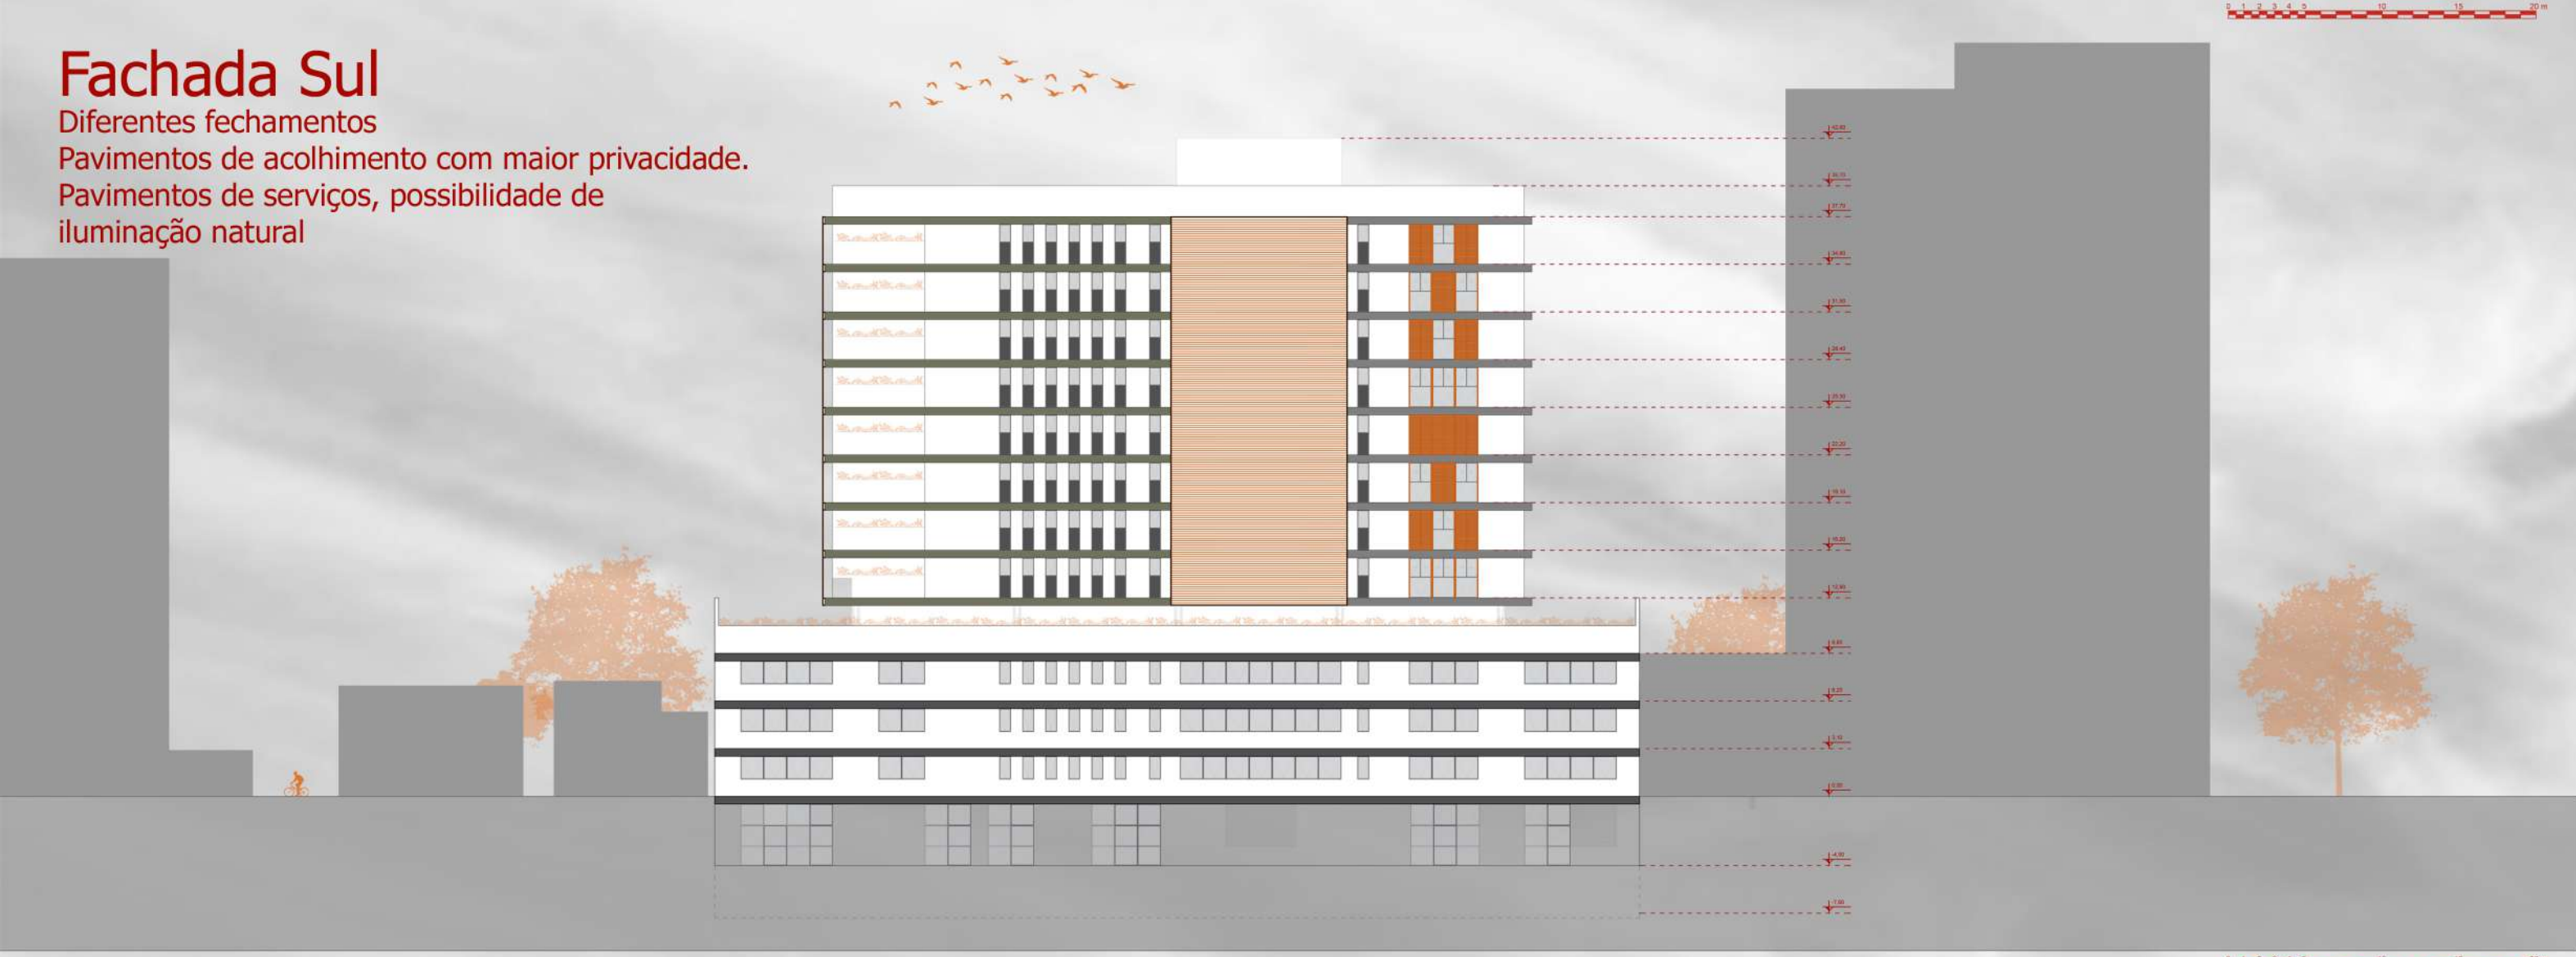

**Fachada Sul**  
 Diferentes fechamentos  
 Pavimentos de acolhimento com maior privacidade.  
 Pavimentos de serviços, possibilidade de  
 iluminação natural



**3º Pavimento**  
 Compartilhar e Cuidar  
 Oficinas, biblioteca e creche

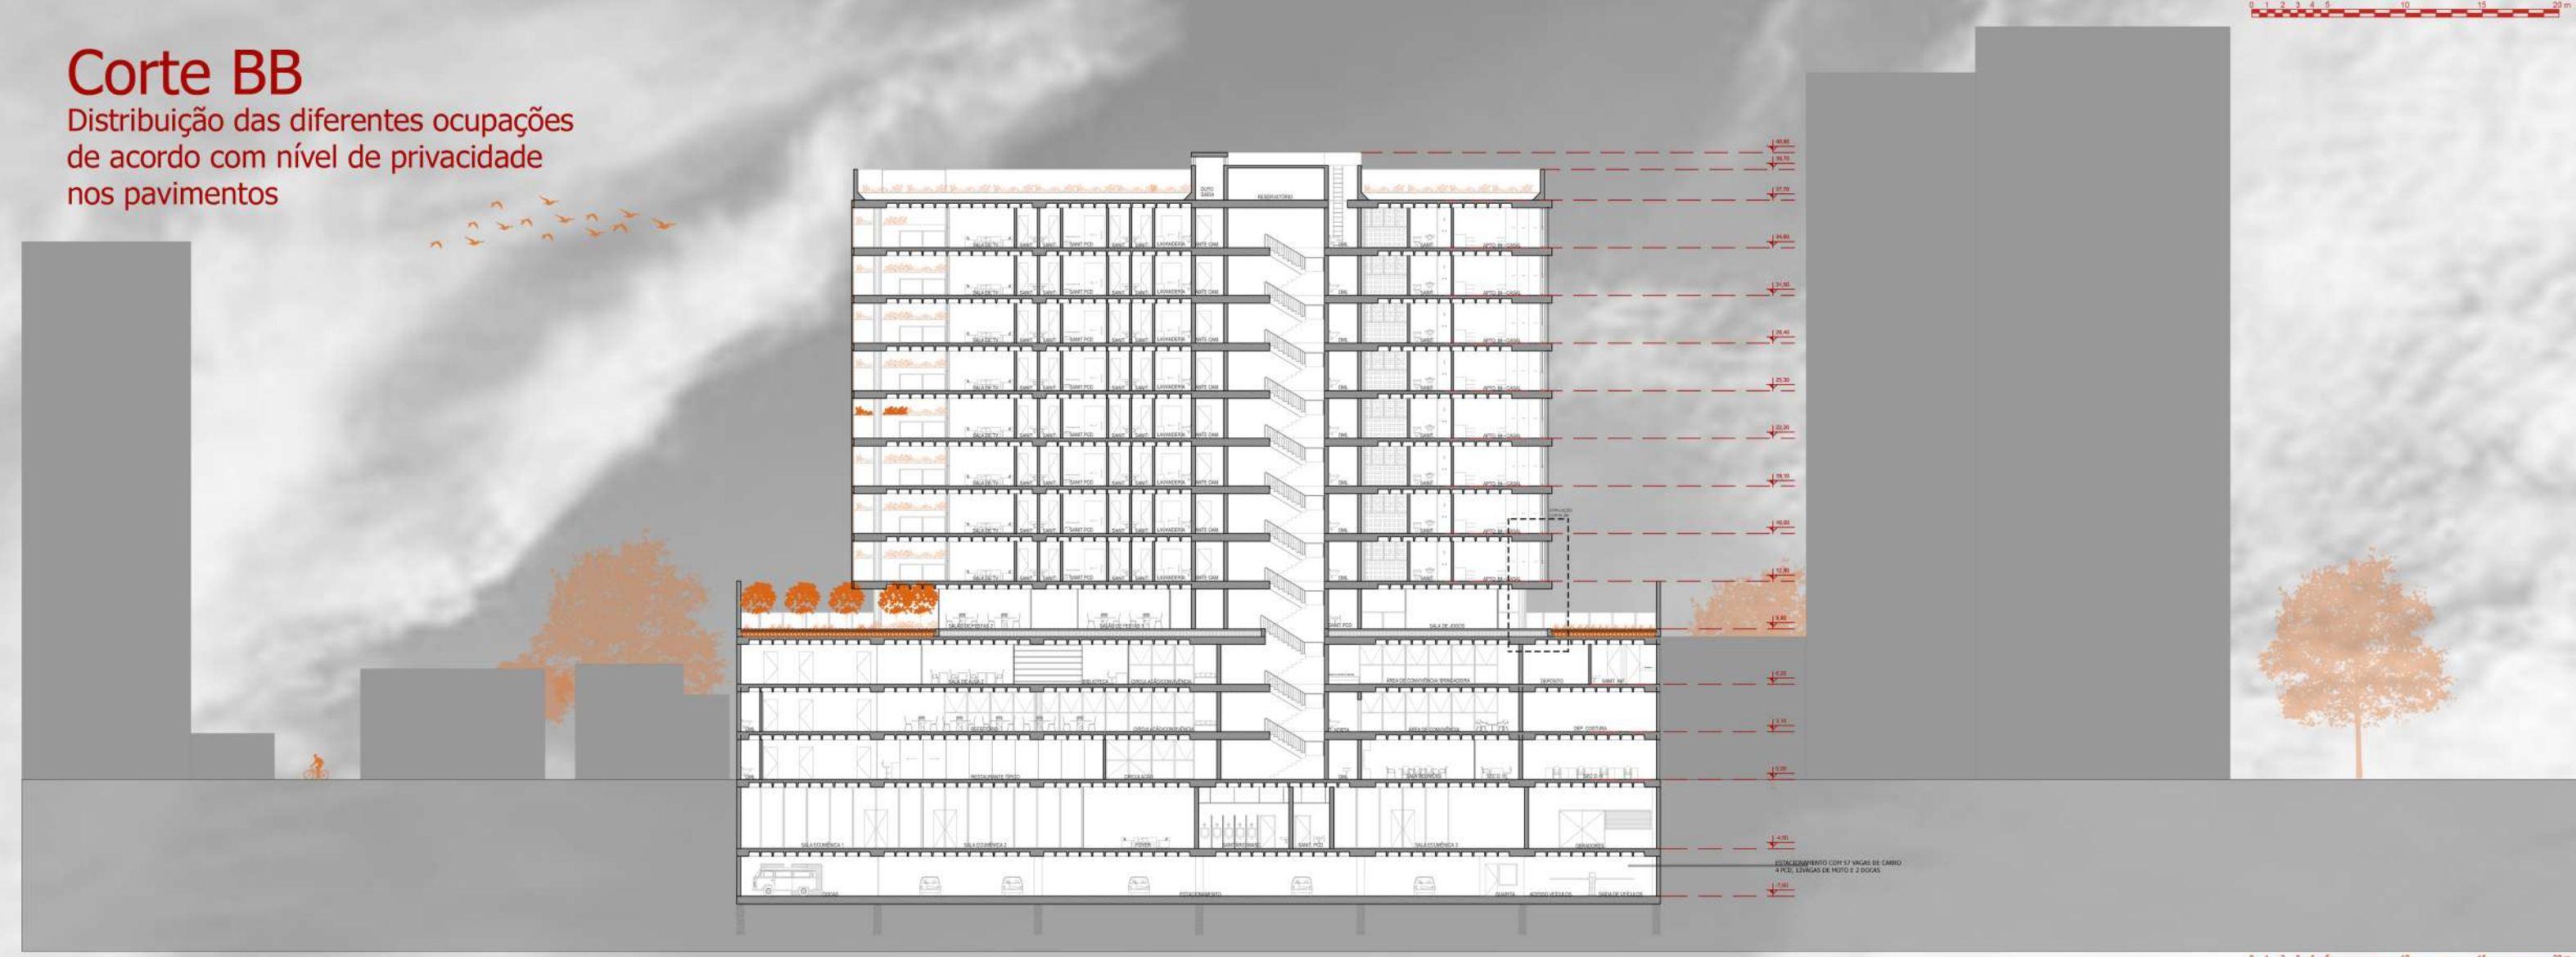

**Corte BB**  
 Distribuição das diferentes ocupações  
 de acordo com nível de privacidade  
 nos pavimentos



**Horta comunitária**



**Área de convivência**