






PLANTA BAIXA PAVIMENTO 4

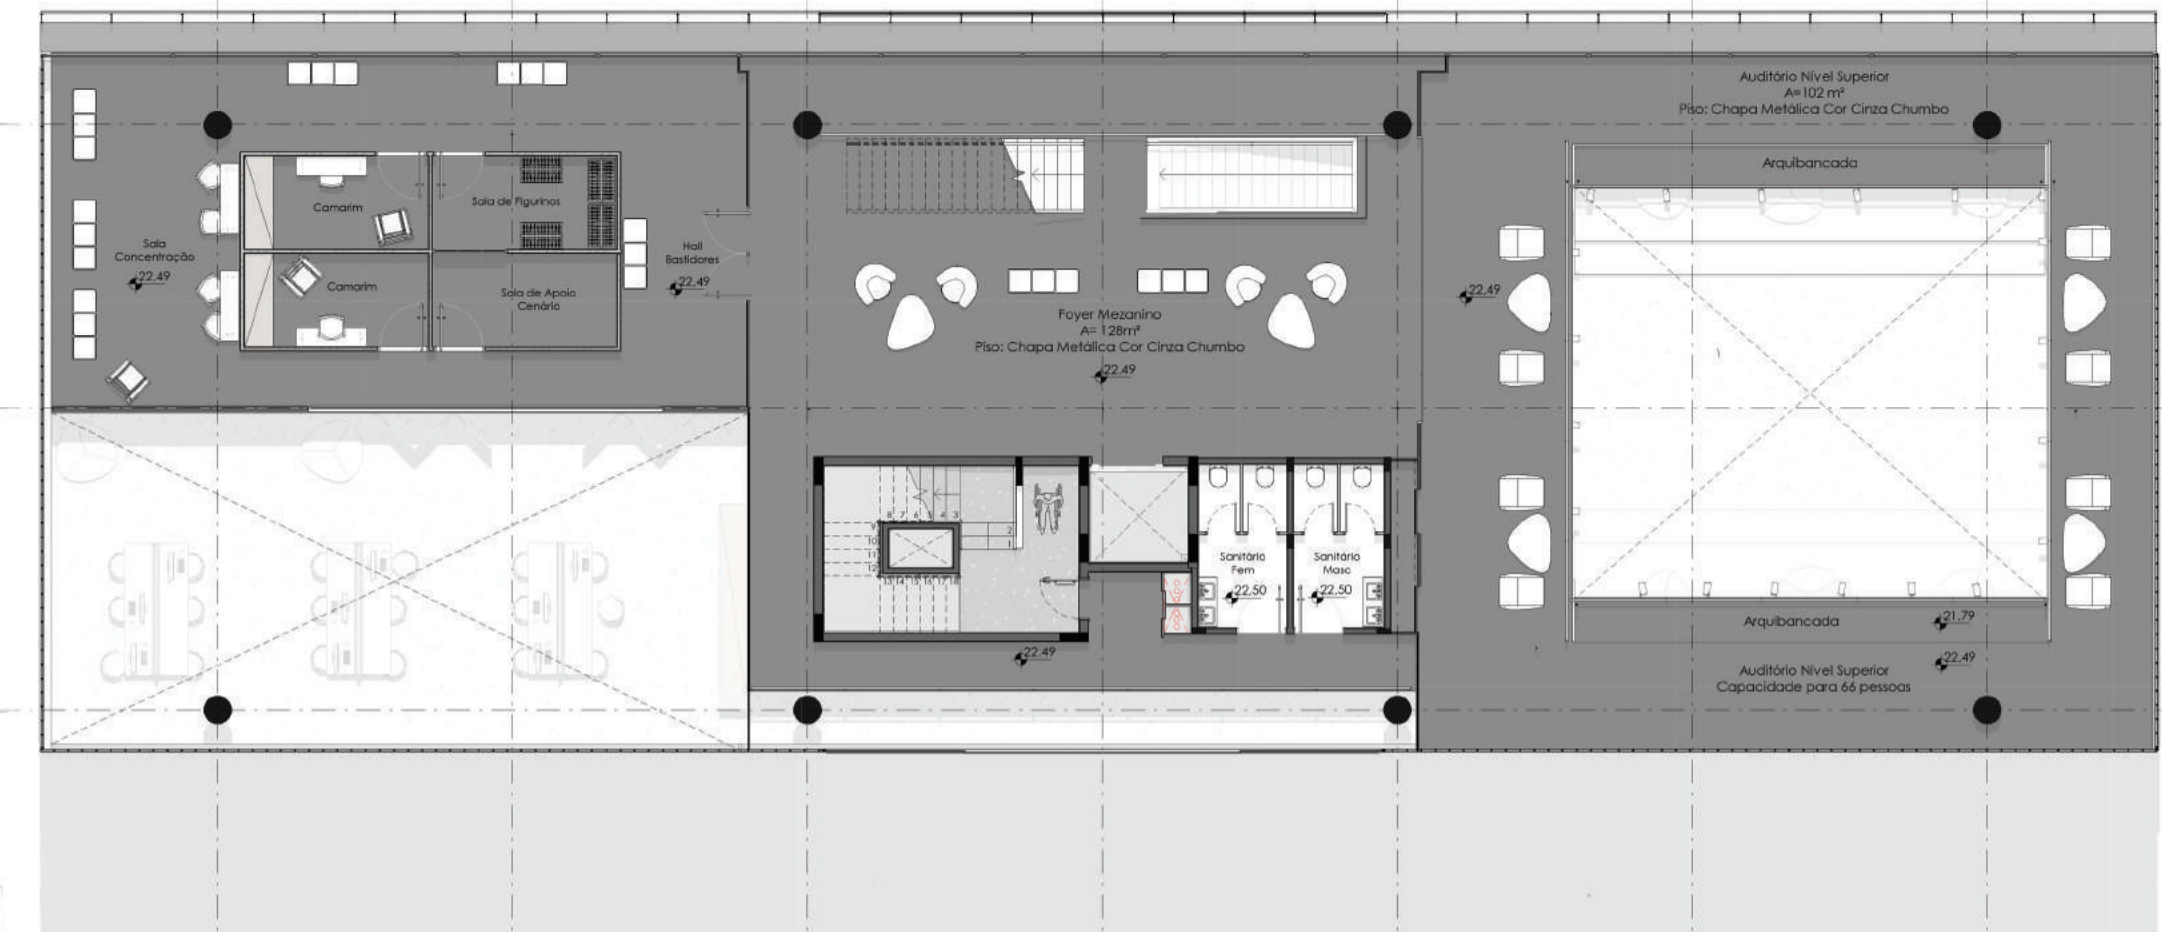


PLANTA BAIXA MEZANINO 03

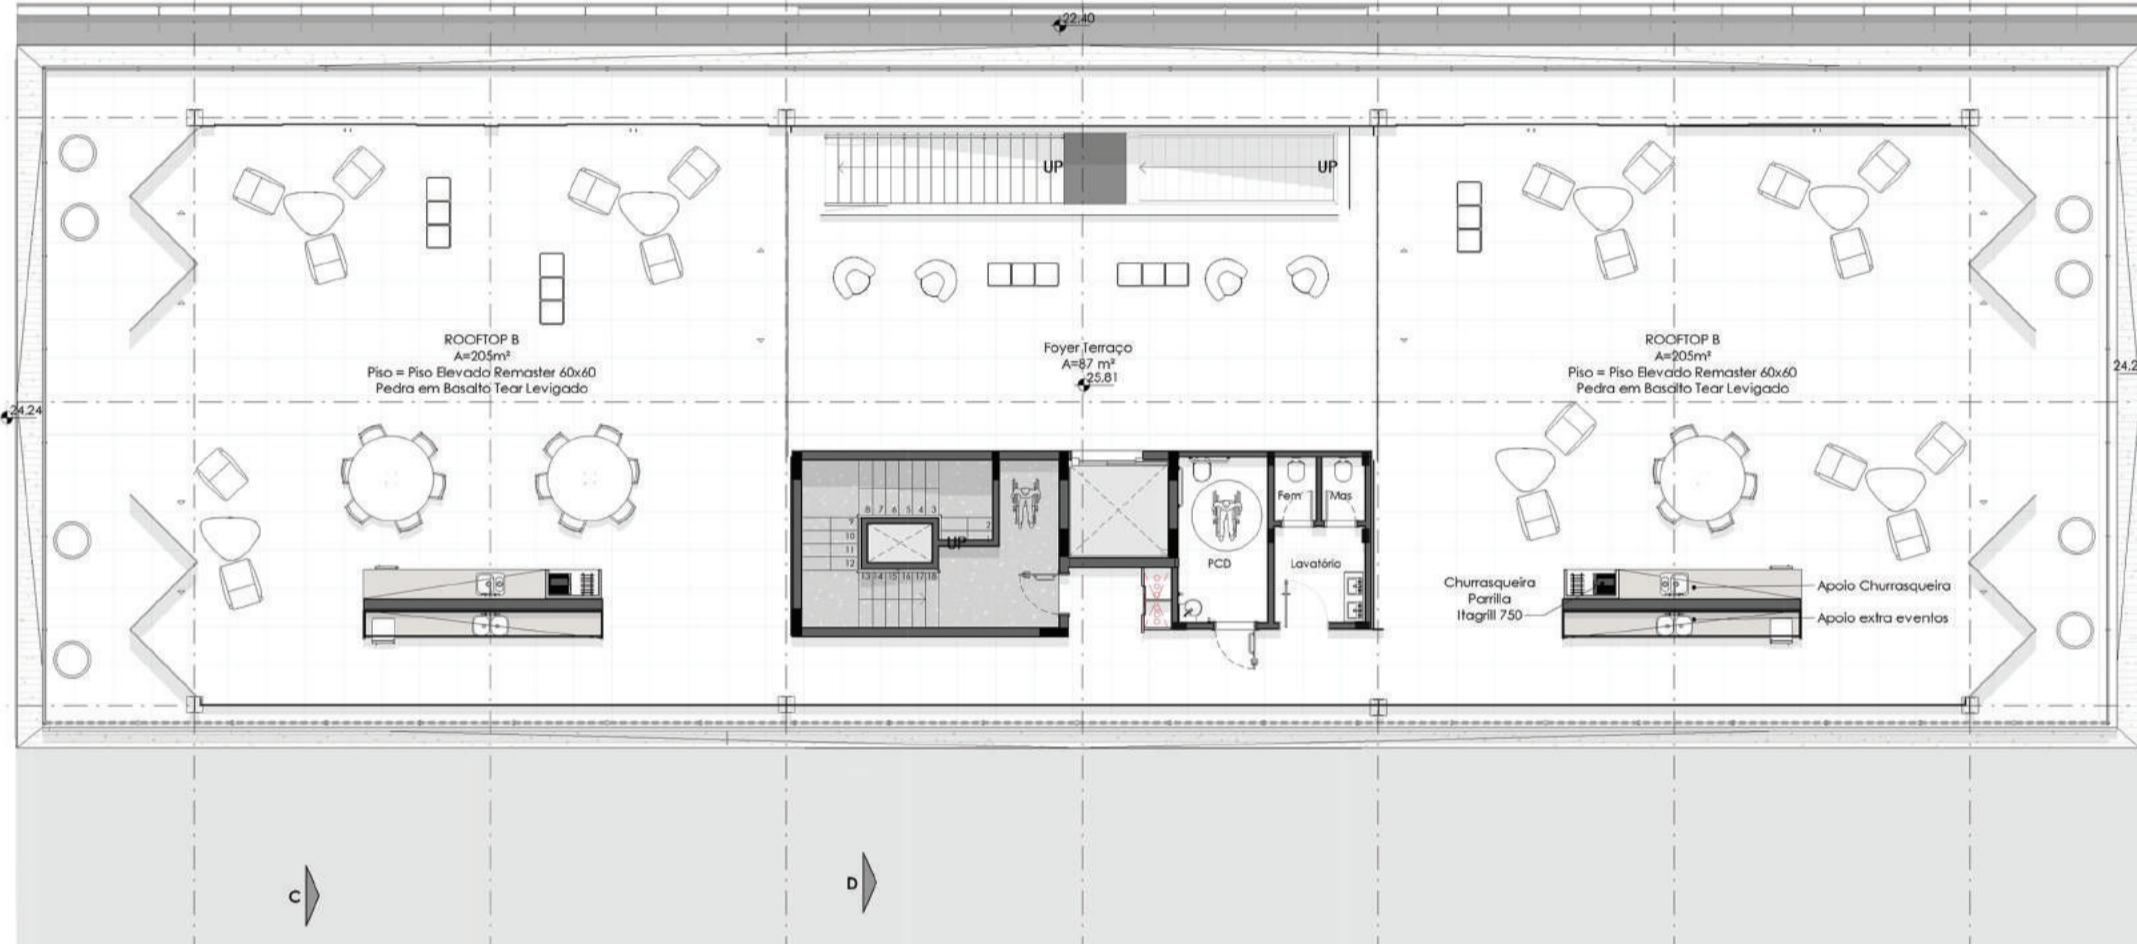


PLANTA BAIXA ROOFTOP

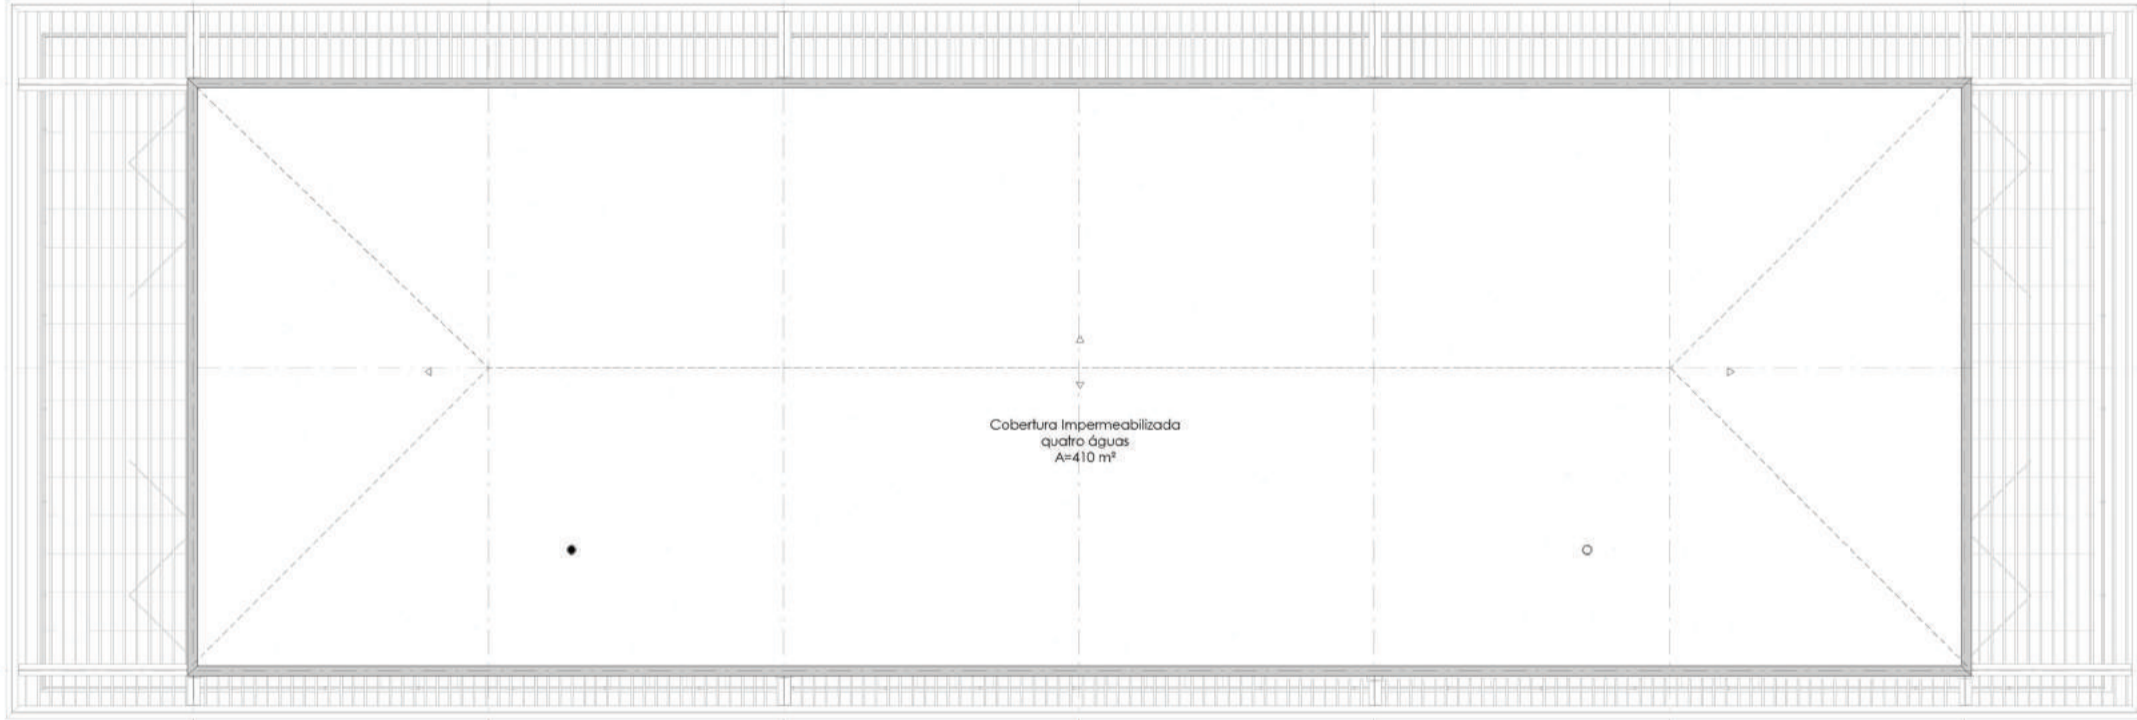


PLANTA BAIXA COBERTURA

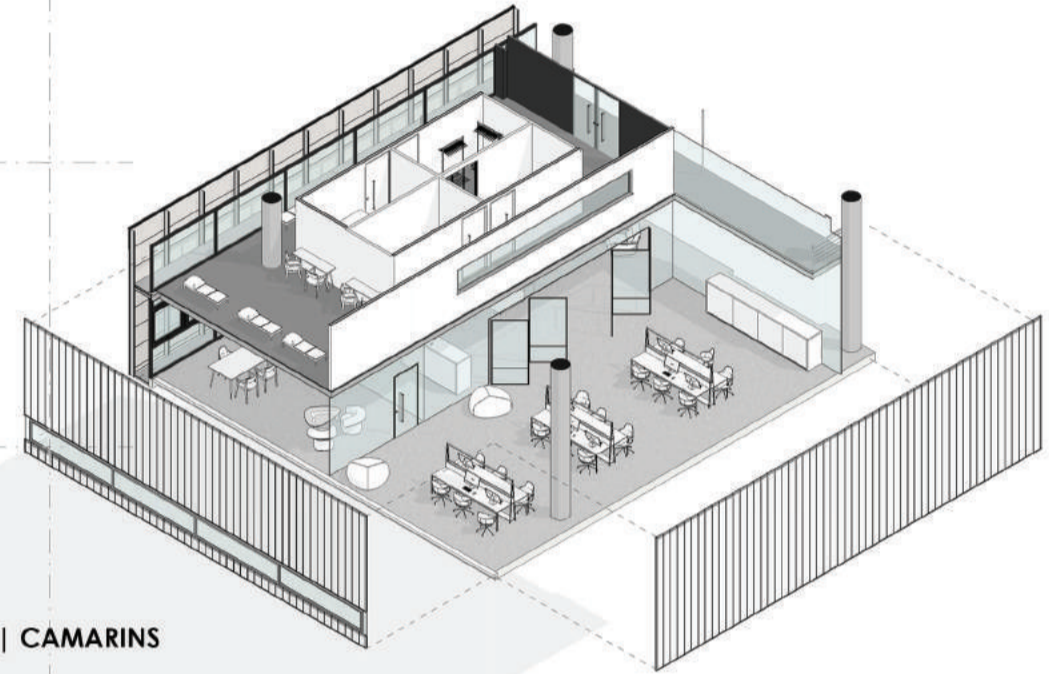


ISOMÉTRICA ADMINISTRAÇÃO | CAMARINS

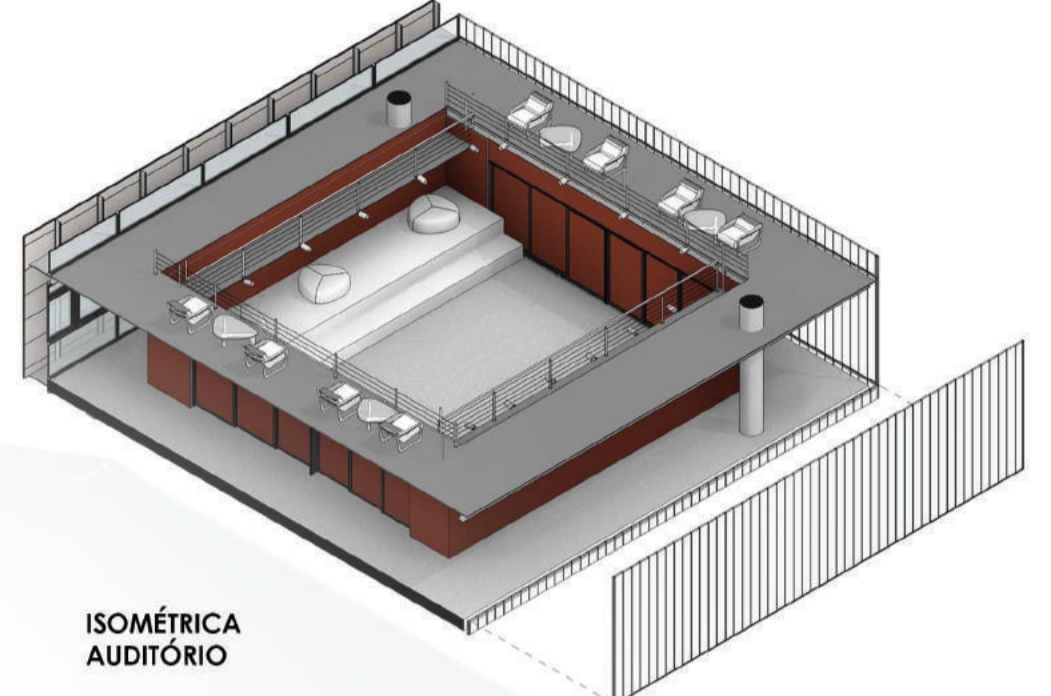


ISOMÉTRICA AUDITÓRIO

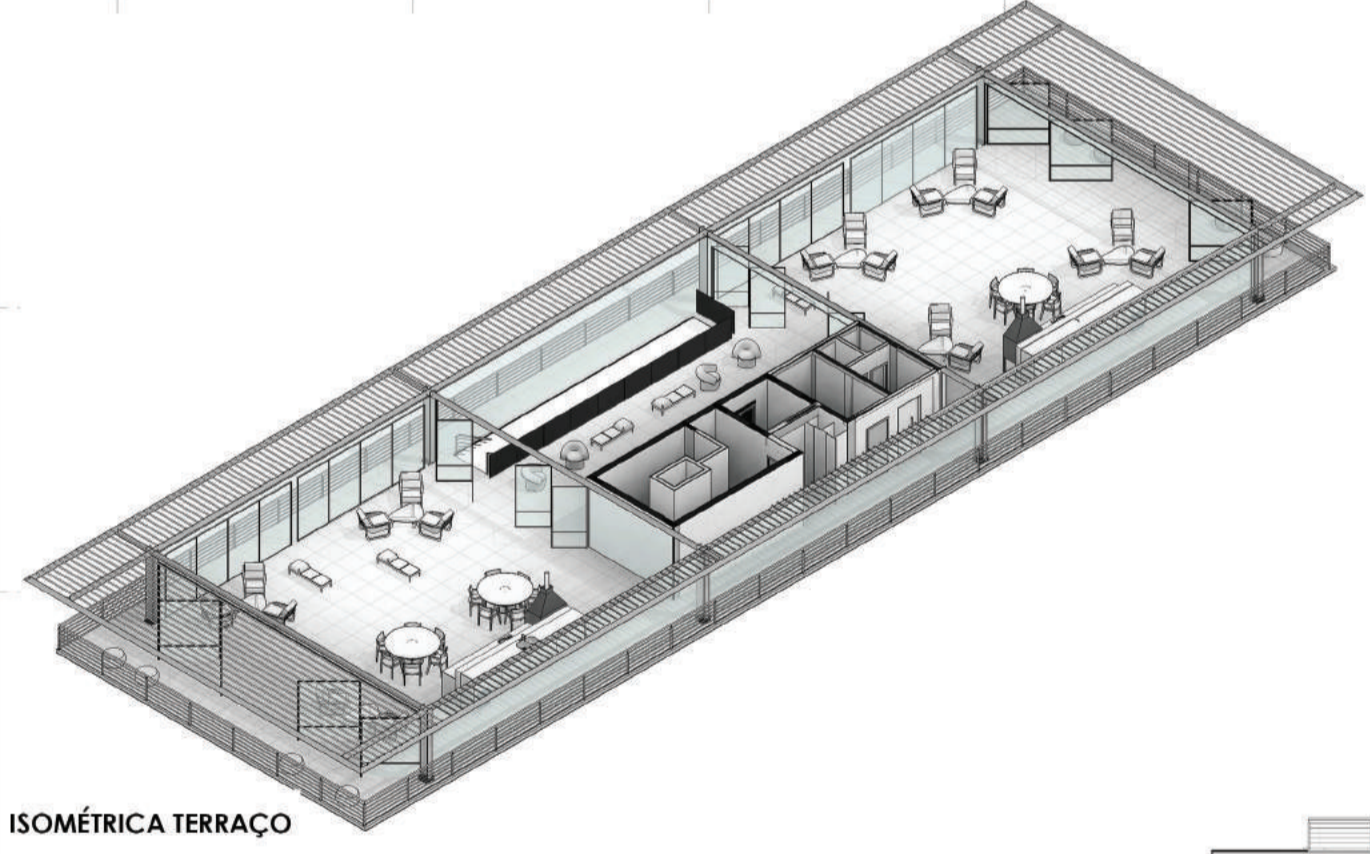


ISOMÉTRICA TERRAÇO

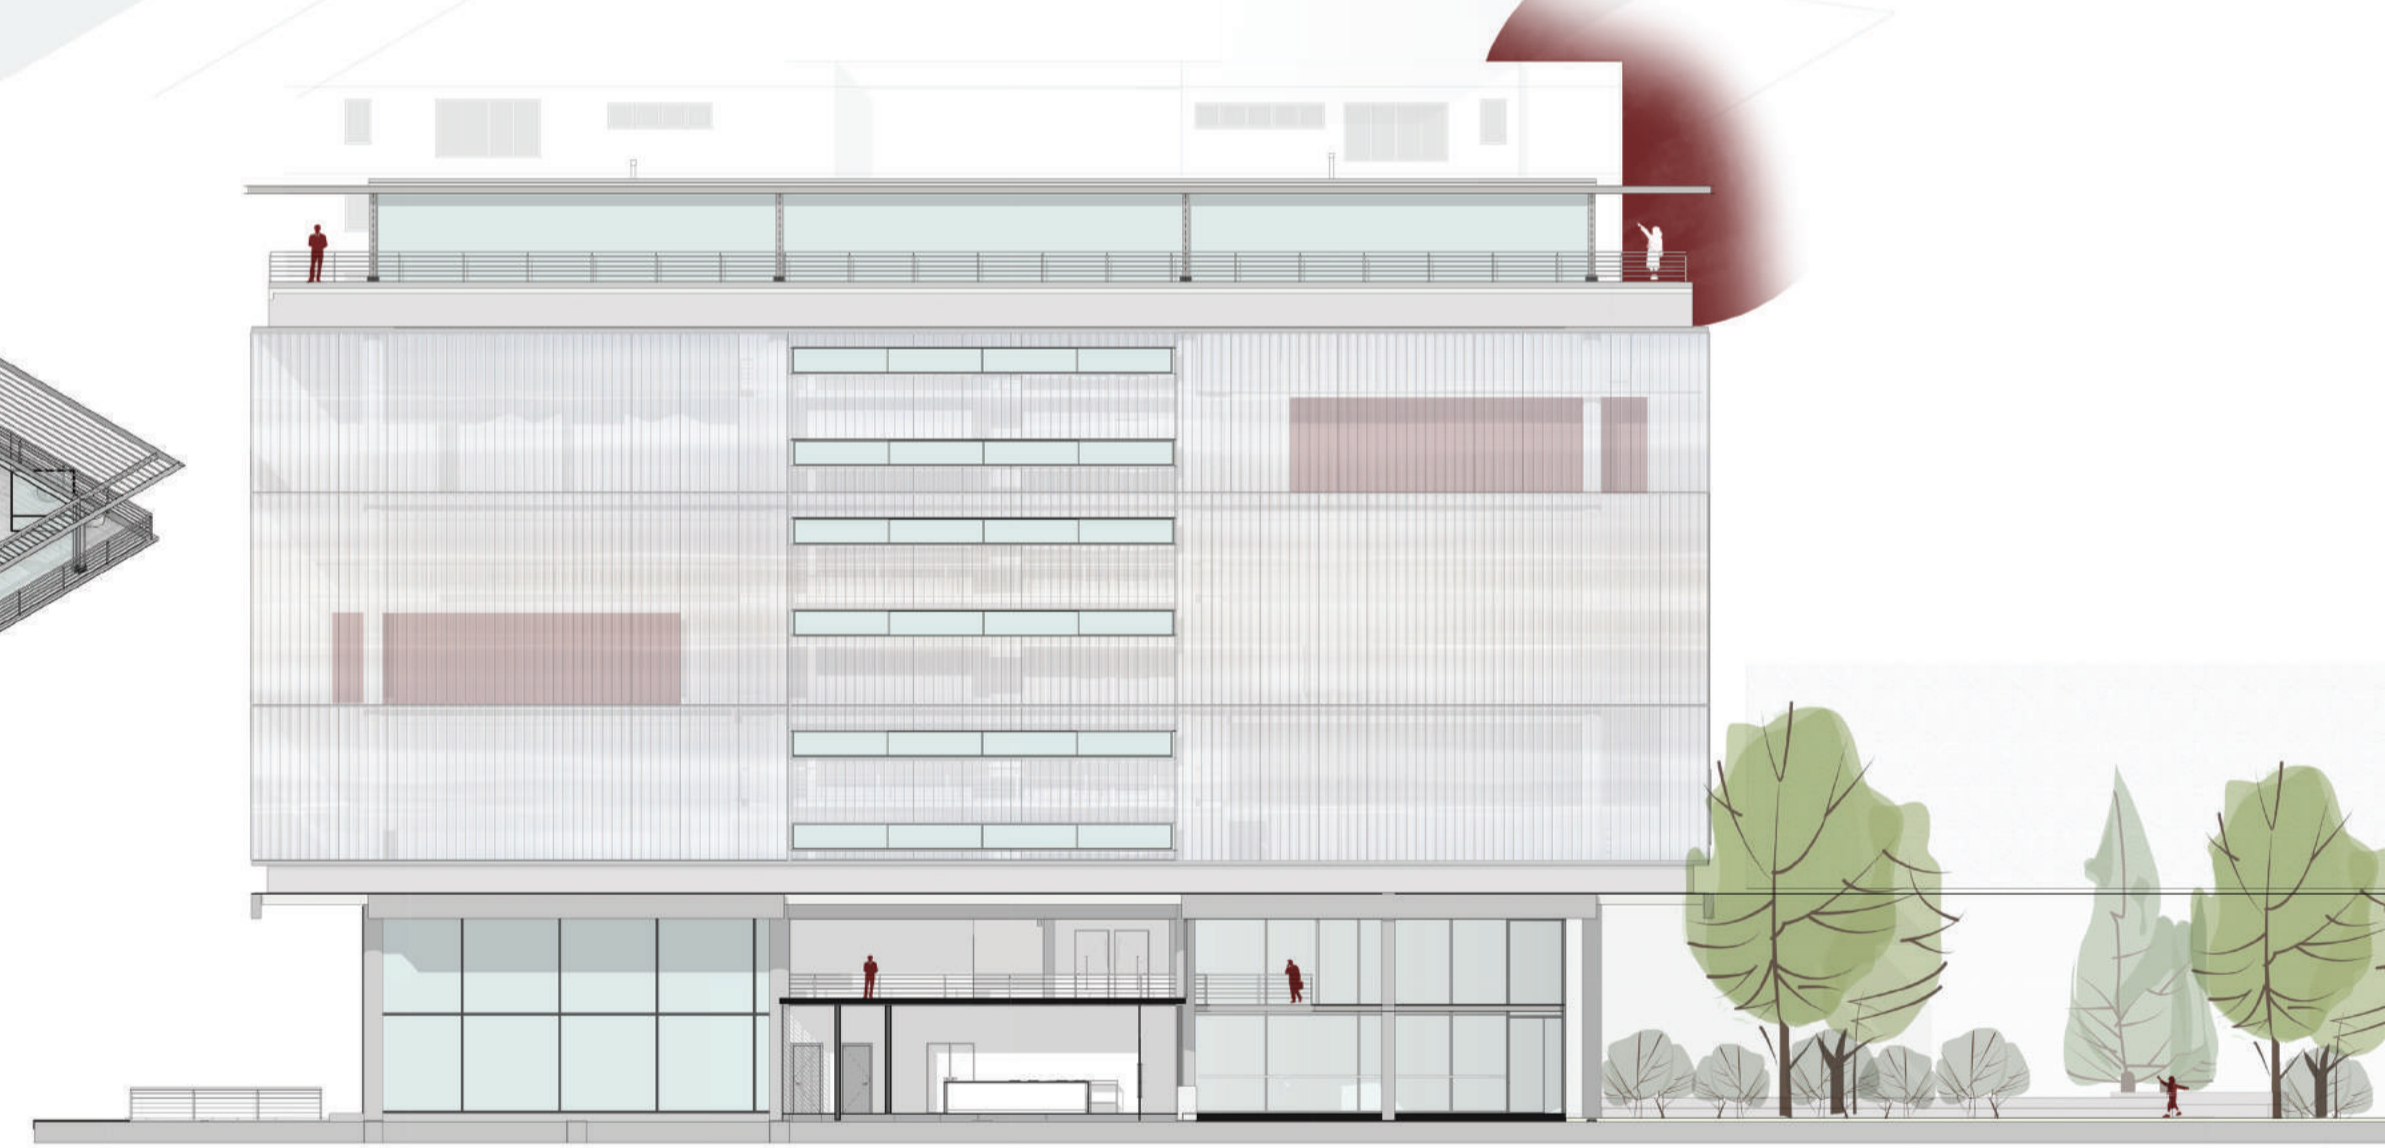

FACHADA SUL ESC 1:100

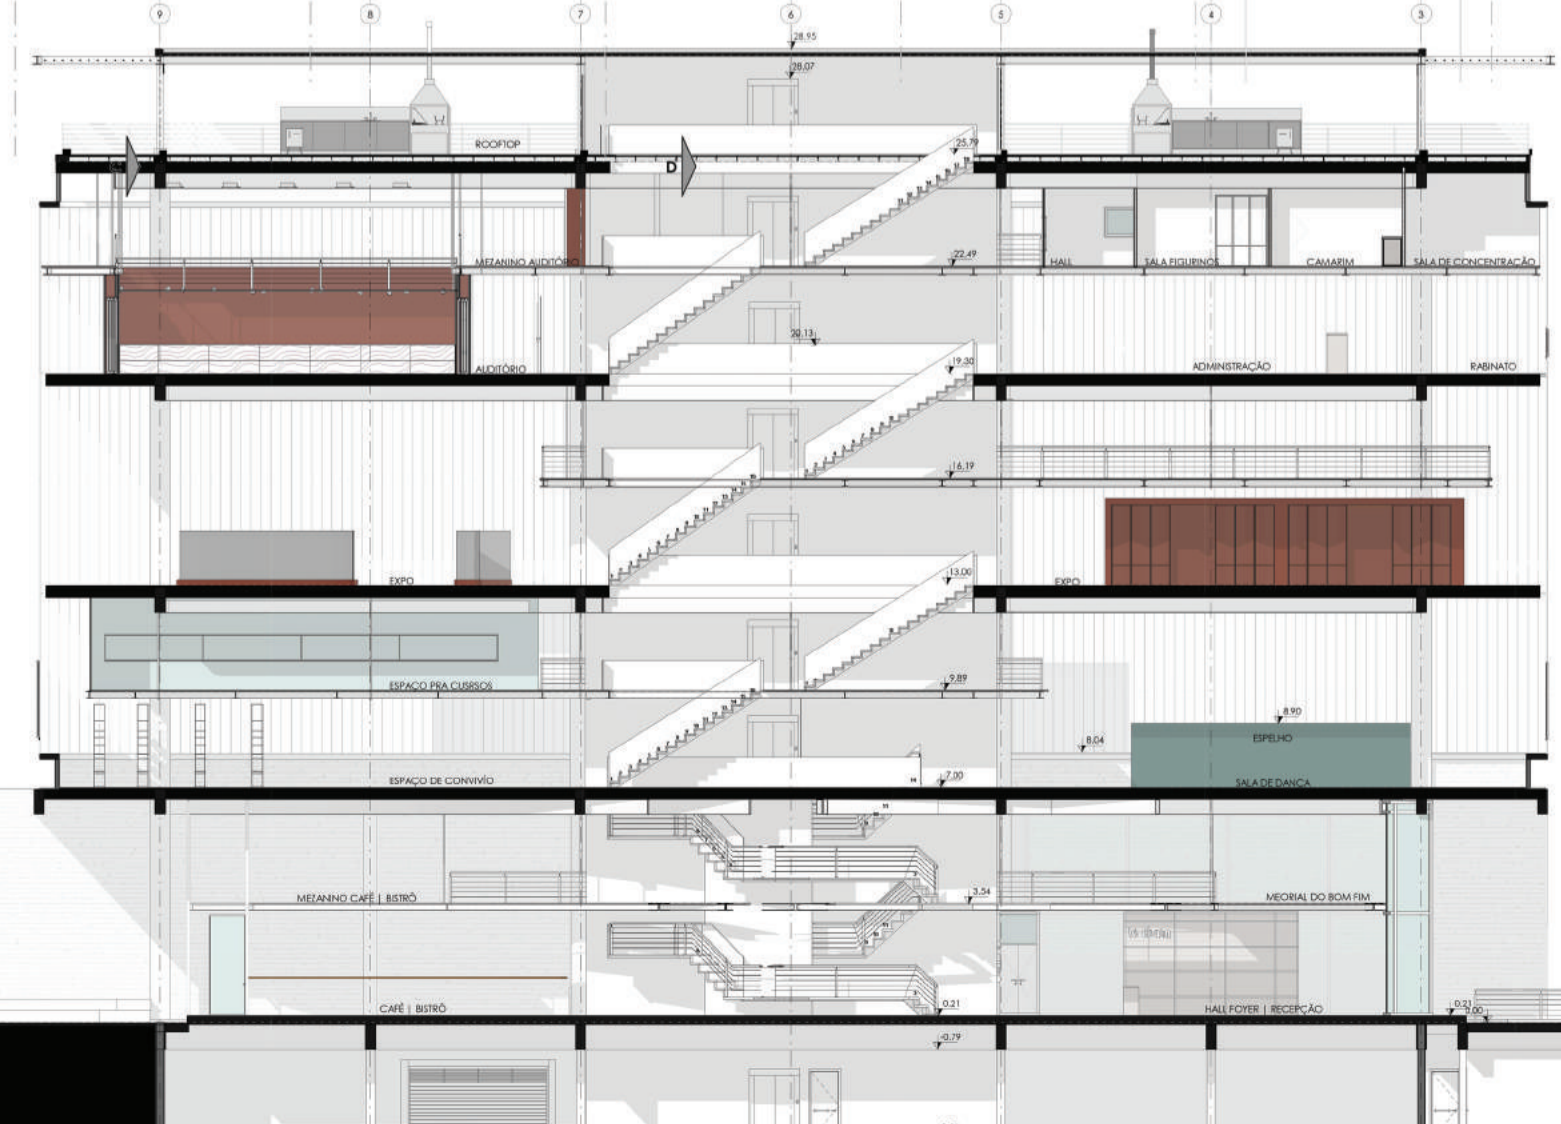

CORTE 1 ESC 1:100

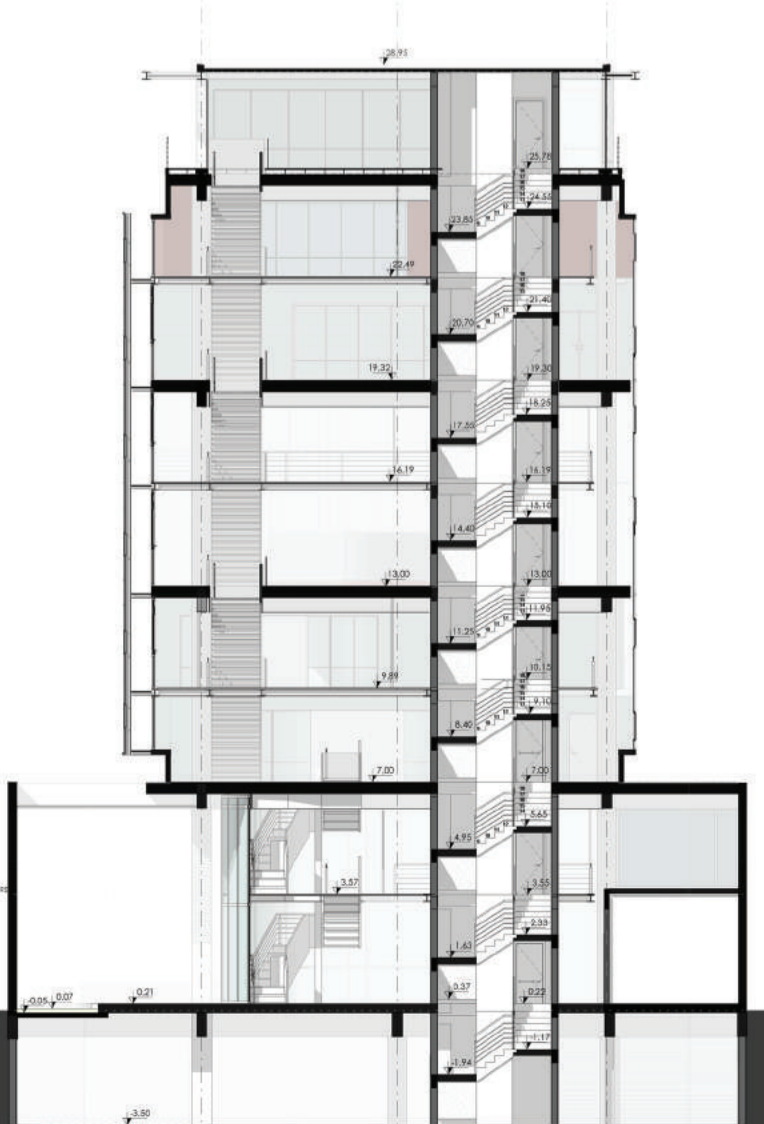

CORTE 2 ESC 1:100



FACHADA NORTE

