




ECOS - CENTRO DE PRÁTICAS INTEGRATIVAS E COMPLEMENTARES



PLANTA BAIXA BLOCO DE APOIO E SERVIÇO



PLANTA BAIXA BLOCO DE CONVIVÊNCIA E SERVIÇO DO HOTEL

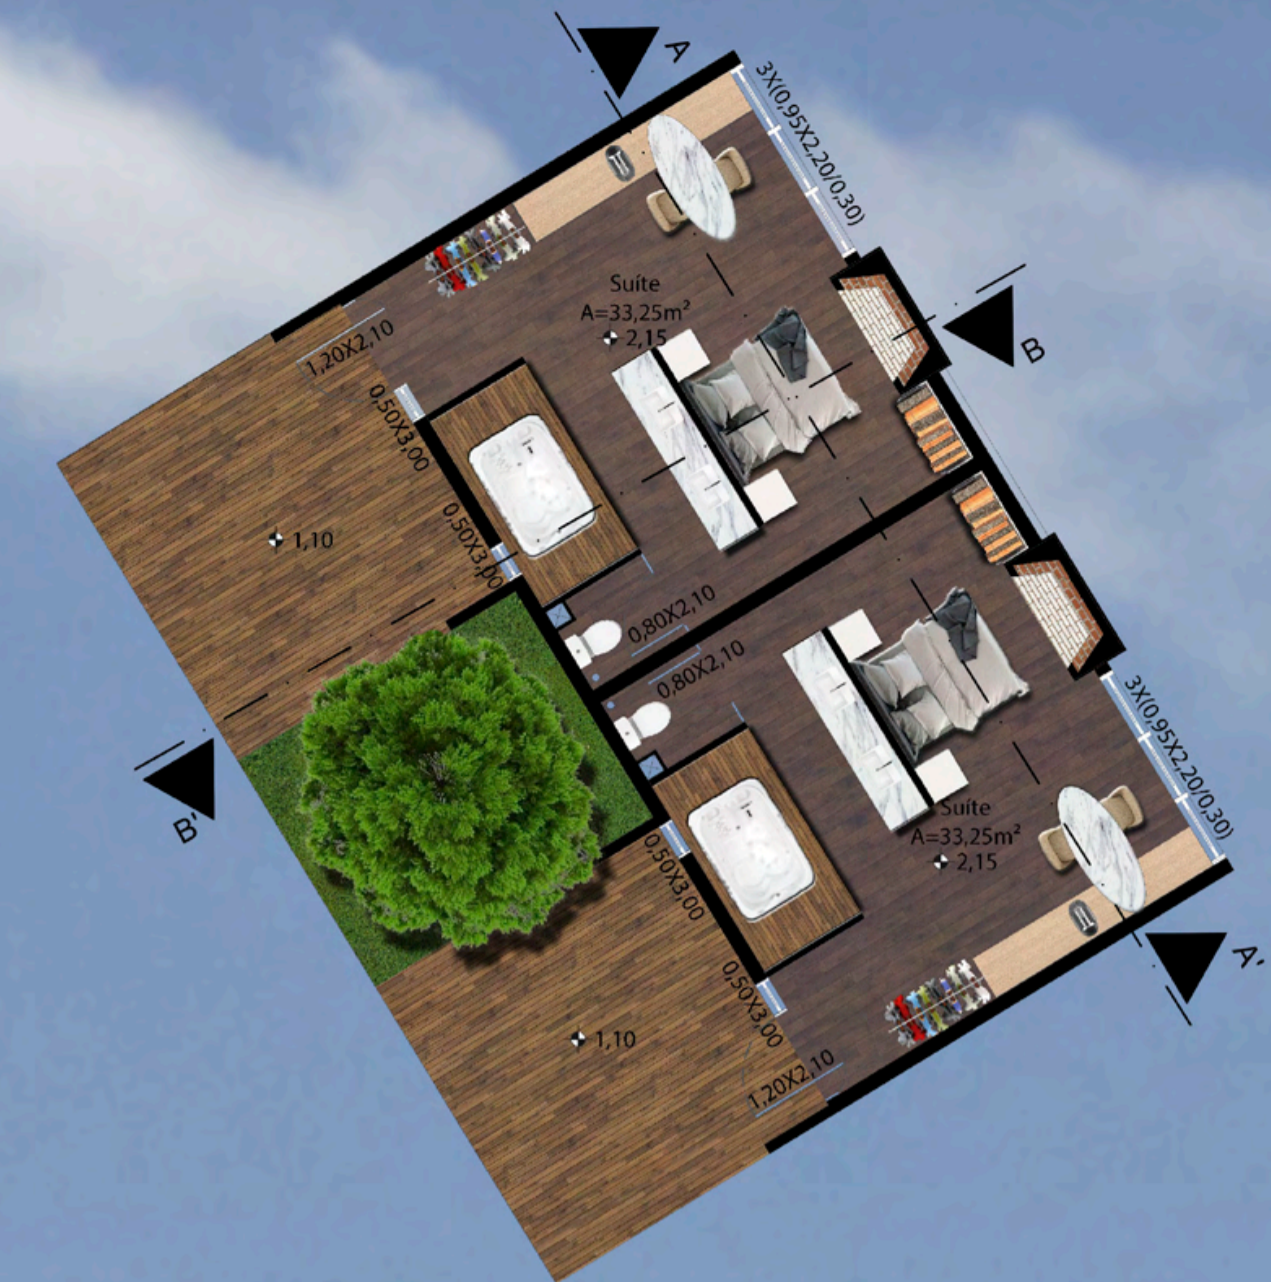

PLANTA BAIXA CHALÉ



PERSPECTIVA FACHADA FRONTAL DO CHALÉ



PERSPECTIVA BLOCO DE SERVIÇO




PERSPECTIVA BLOCOS DE CONVIVÊNCIA



PERSPECTIVA CHALÉ PCD E AOS FUNDOS BLOCOS DE CONVIVÊNCIA HOTEL



PLANTA BAIXA CHALÉ PCD

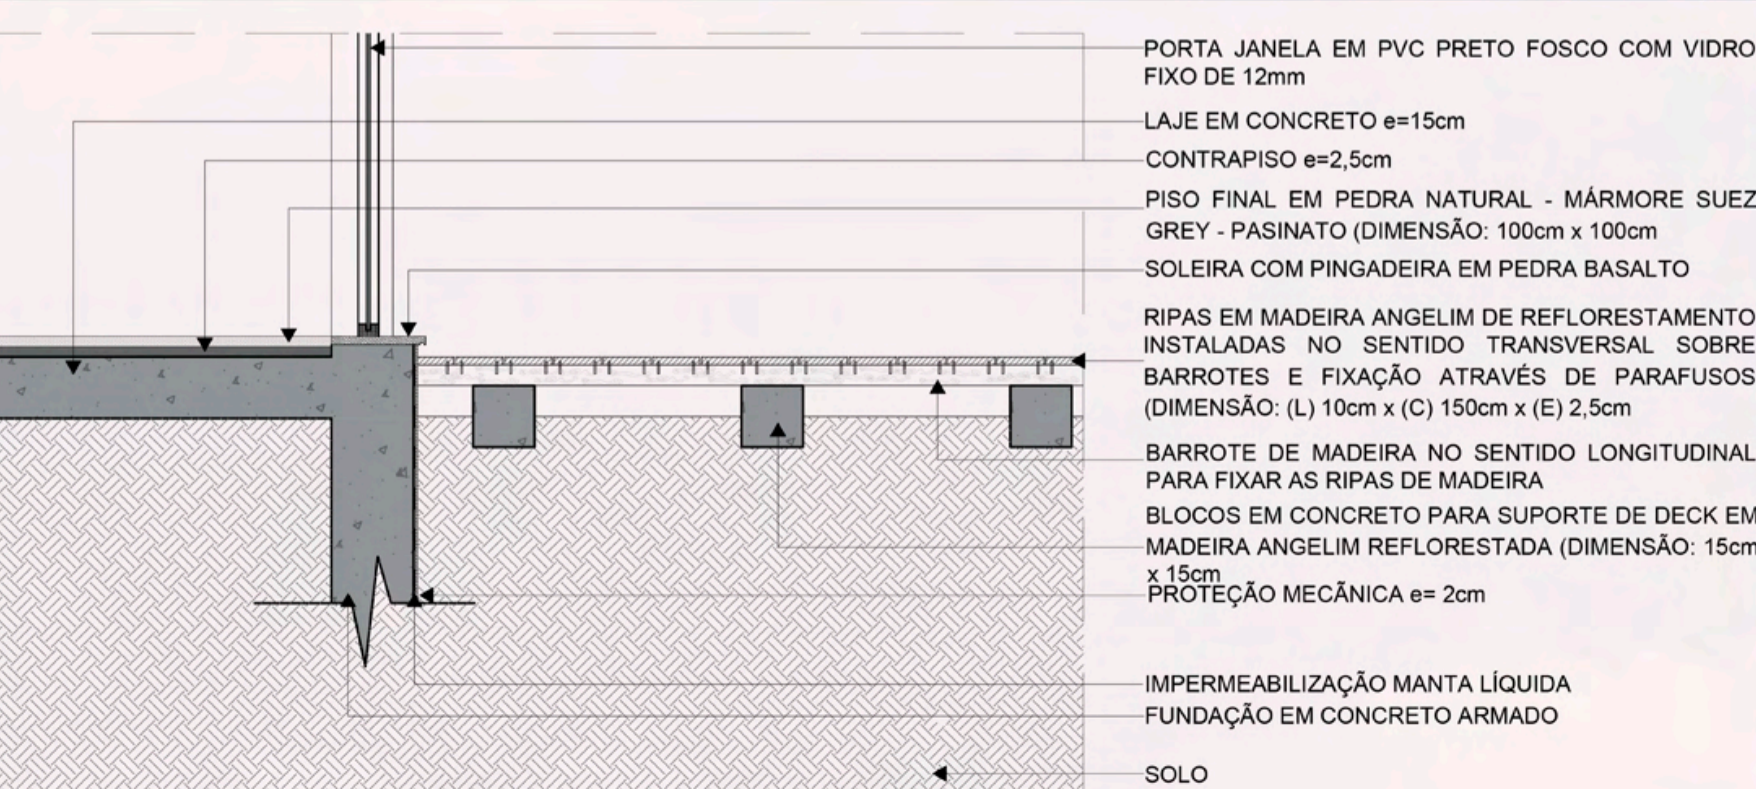

DETALHAMENTO DECK

PORTA JANELA EM PVC PRETO FOSCO COM VIDRO FIXO DE 12mm
 LAJE EM CONCRETO e=15cm
 CONTRAPISO e=2,5cm
 PISO FINAL EM PEDRA NATURAL - MÁRMORE SUEZ GREY - PASINATO (DIMENSÃO: 100cm x 100cm)
 SOLEIRA COM PINGADEIRA EM PEDRA BASALTO
 RIPAS EM MADEIRA ANGELIM DE REFLORESTAMENTO INSTALADAS NO SENTIDO TRANSVERSAL SOBRE BARROTES E FIXAÇÃO ATRAVÉS DE PARAFUSOS (DIMENSÃO: (L) 10cm x (C) 150cm x (E) 2,5cm)
 BARROTE DE MADEIRA NO SENTIDO LONGITUDINAL PARA FIXAR AS RIPAS DE MADEIRA
 BLOCOS EM CONCRETO PARA SUPORTE DE DECK EM MADEIRA ANGELIM REFLORESTADA (DIMENSÃO: 15cm x 15cm)
 PROTEÇÃO MECÂNICA e= 2cm
 IMPERMEABILIZAÇÃO MANTA LÍQUIDA
 FUNDAÇÃO EM CONCRETO ARMADO
 SOLO



PERSPECTIVA BLOCOS DE CONVIVÊNCIA



PERSPECTIVA CHALÉ PCD

PRÊMIO IAB RS 2020
 JOSÉ ALBANO VOLKMER

4/4