




Área de convivência

Planta Baixa Pav. Tipo

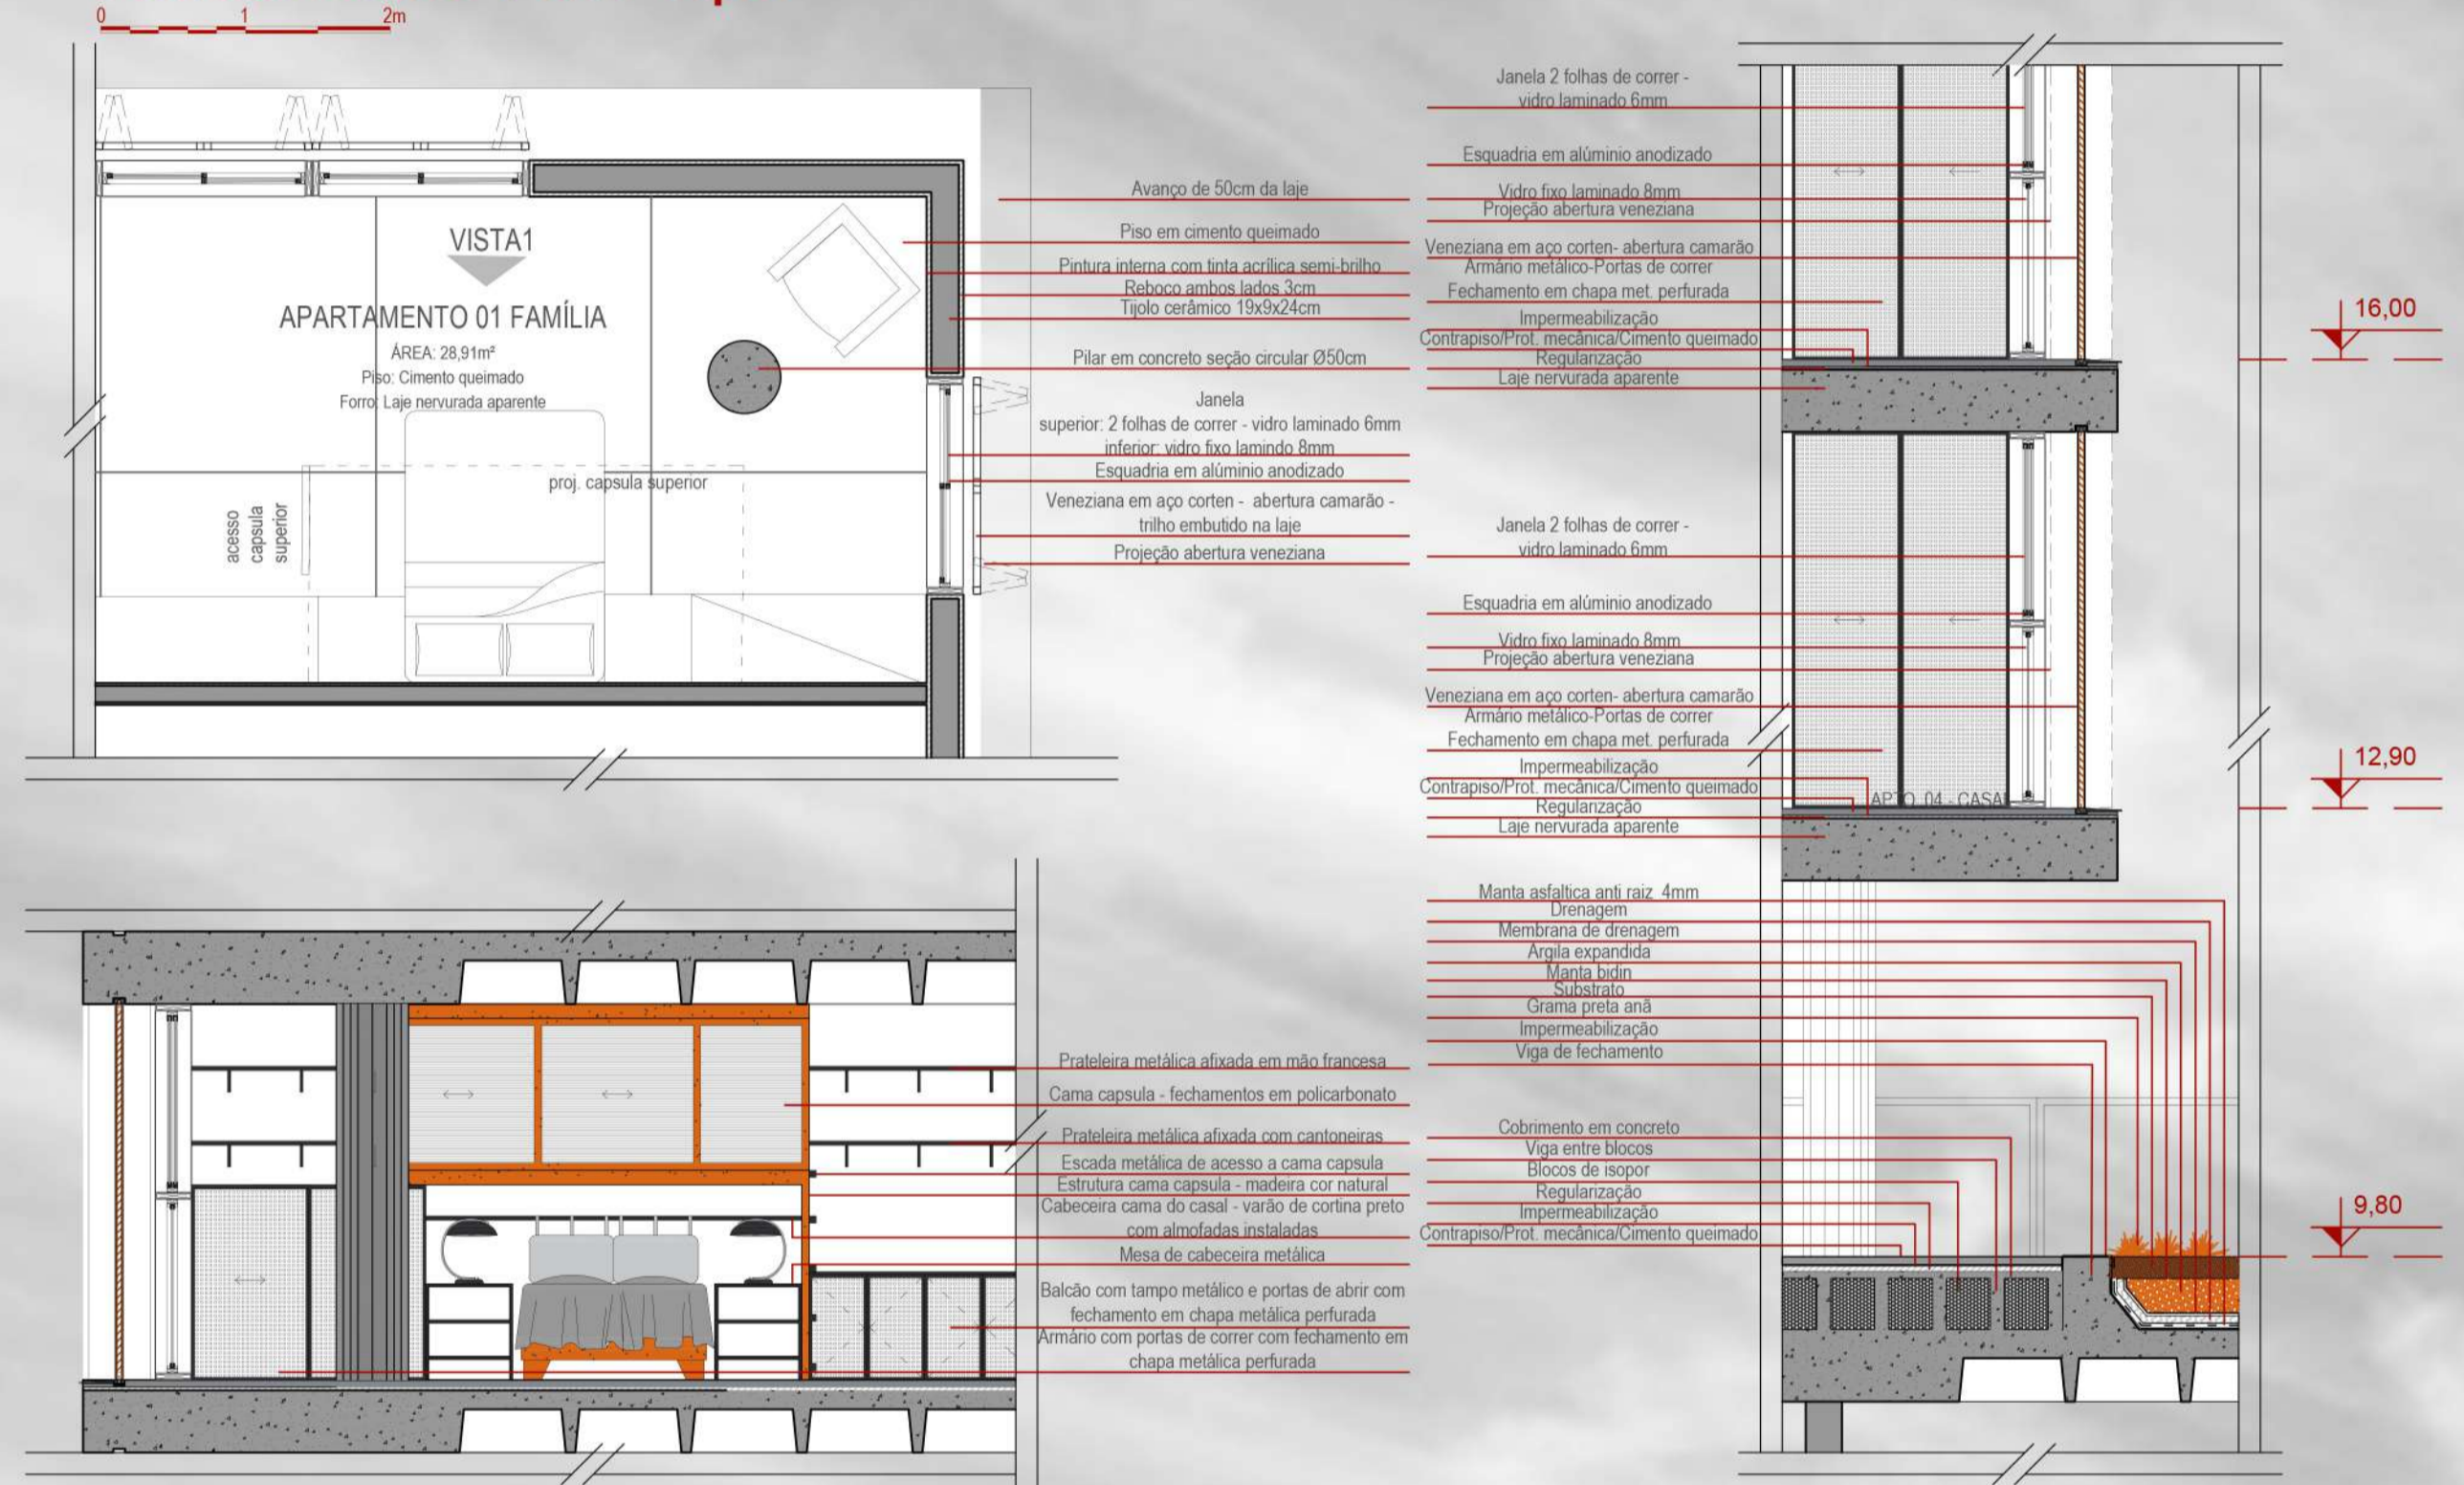


Vista 01 - Apto 01 Família


Detalhe ampliação Corte BB



Alojamentos

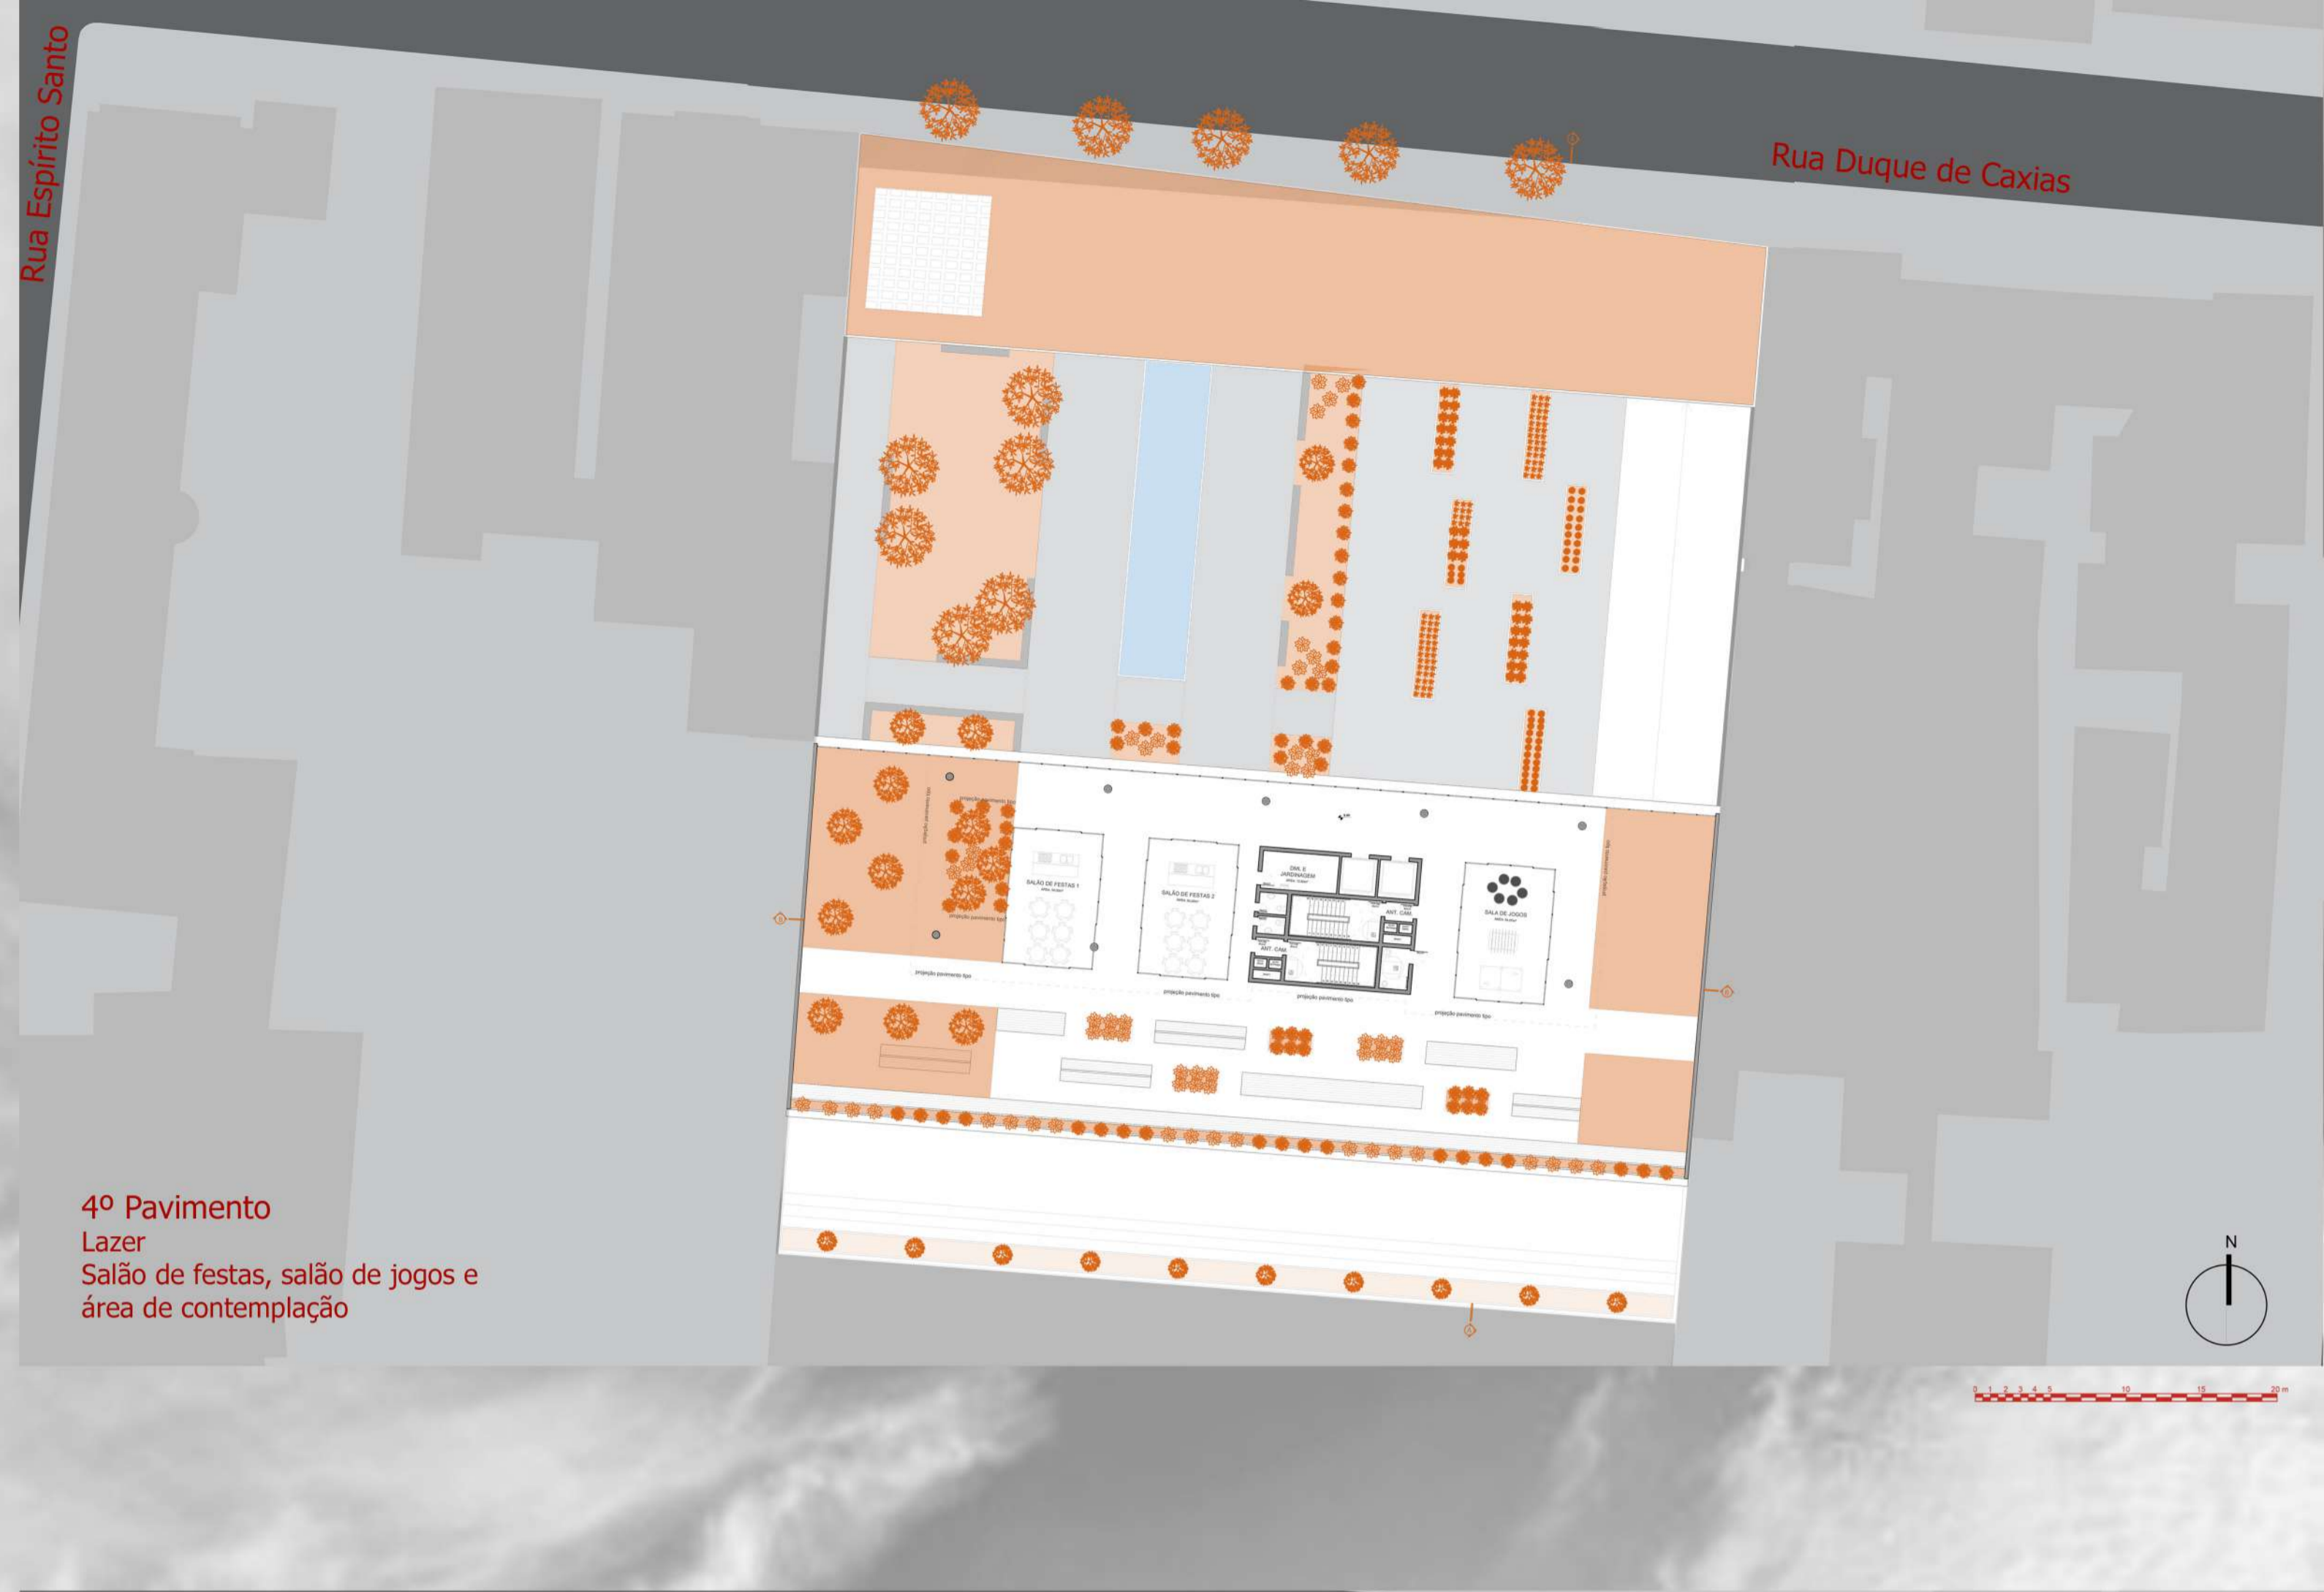

4º Pavimento
Lazer
Salão de festas, salão de jogos e
área de contemplação

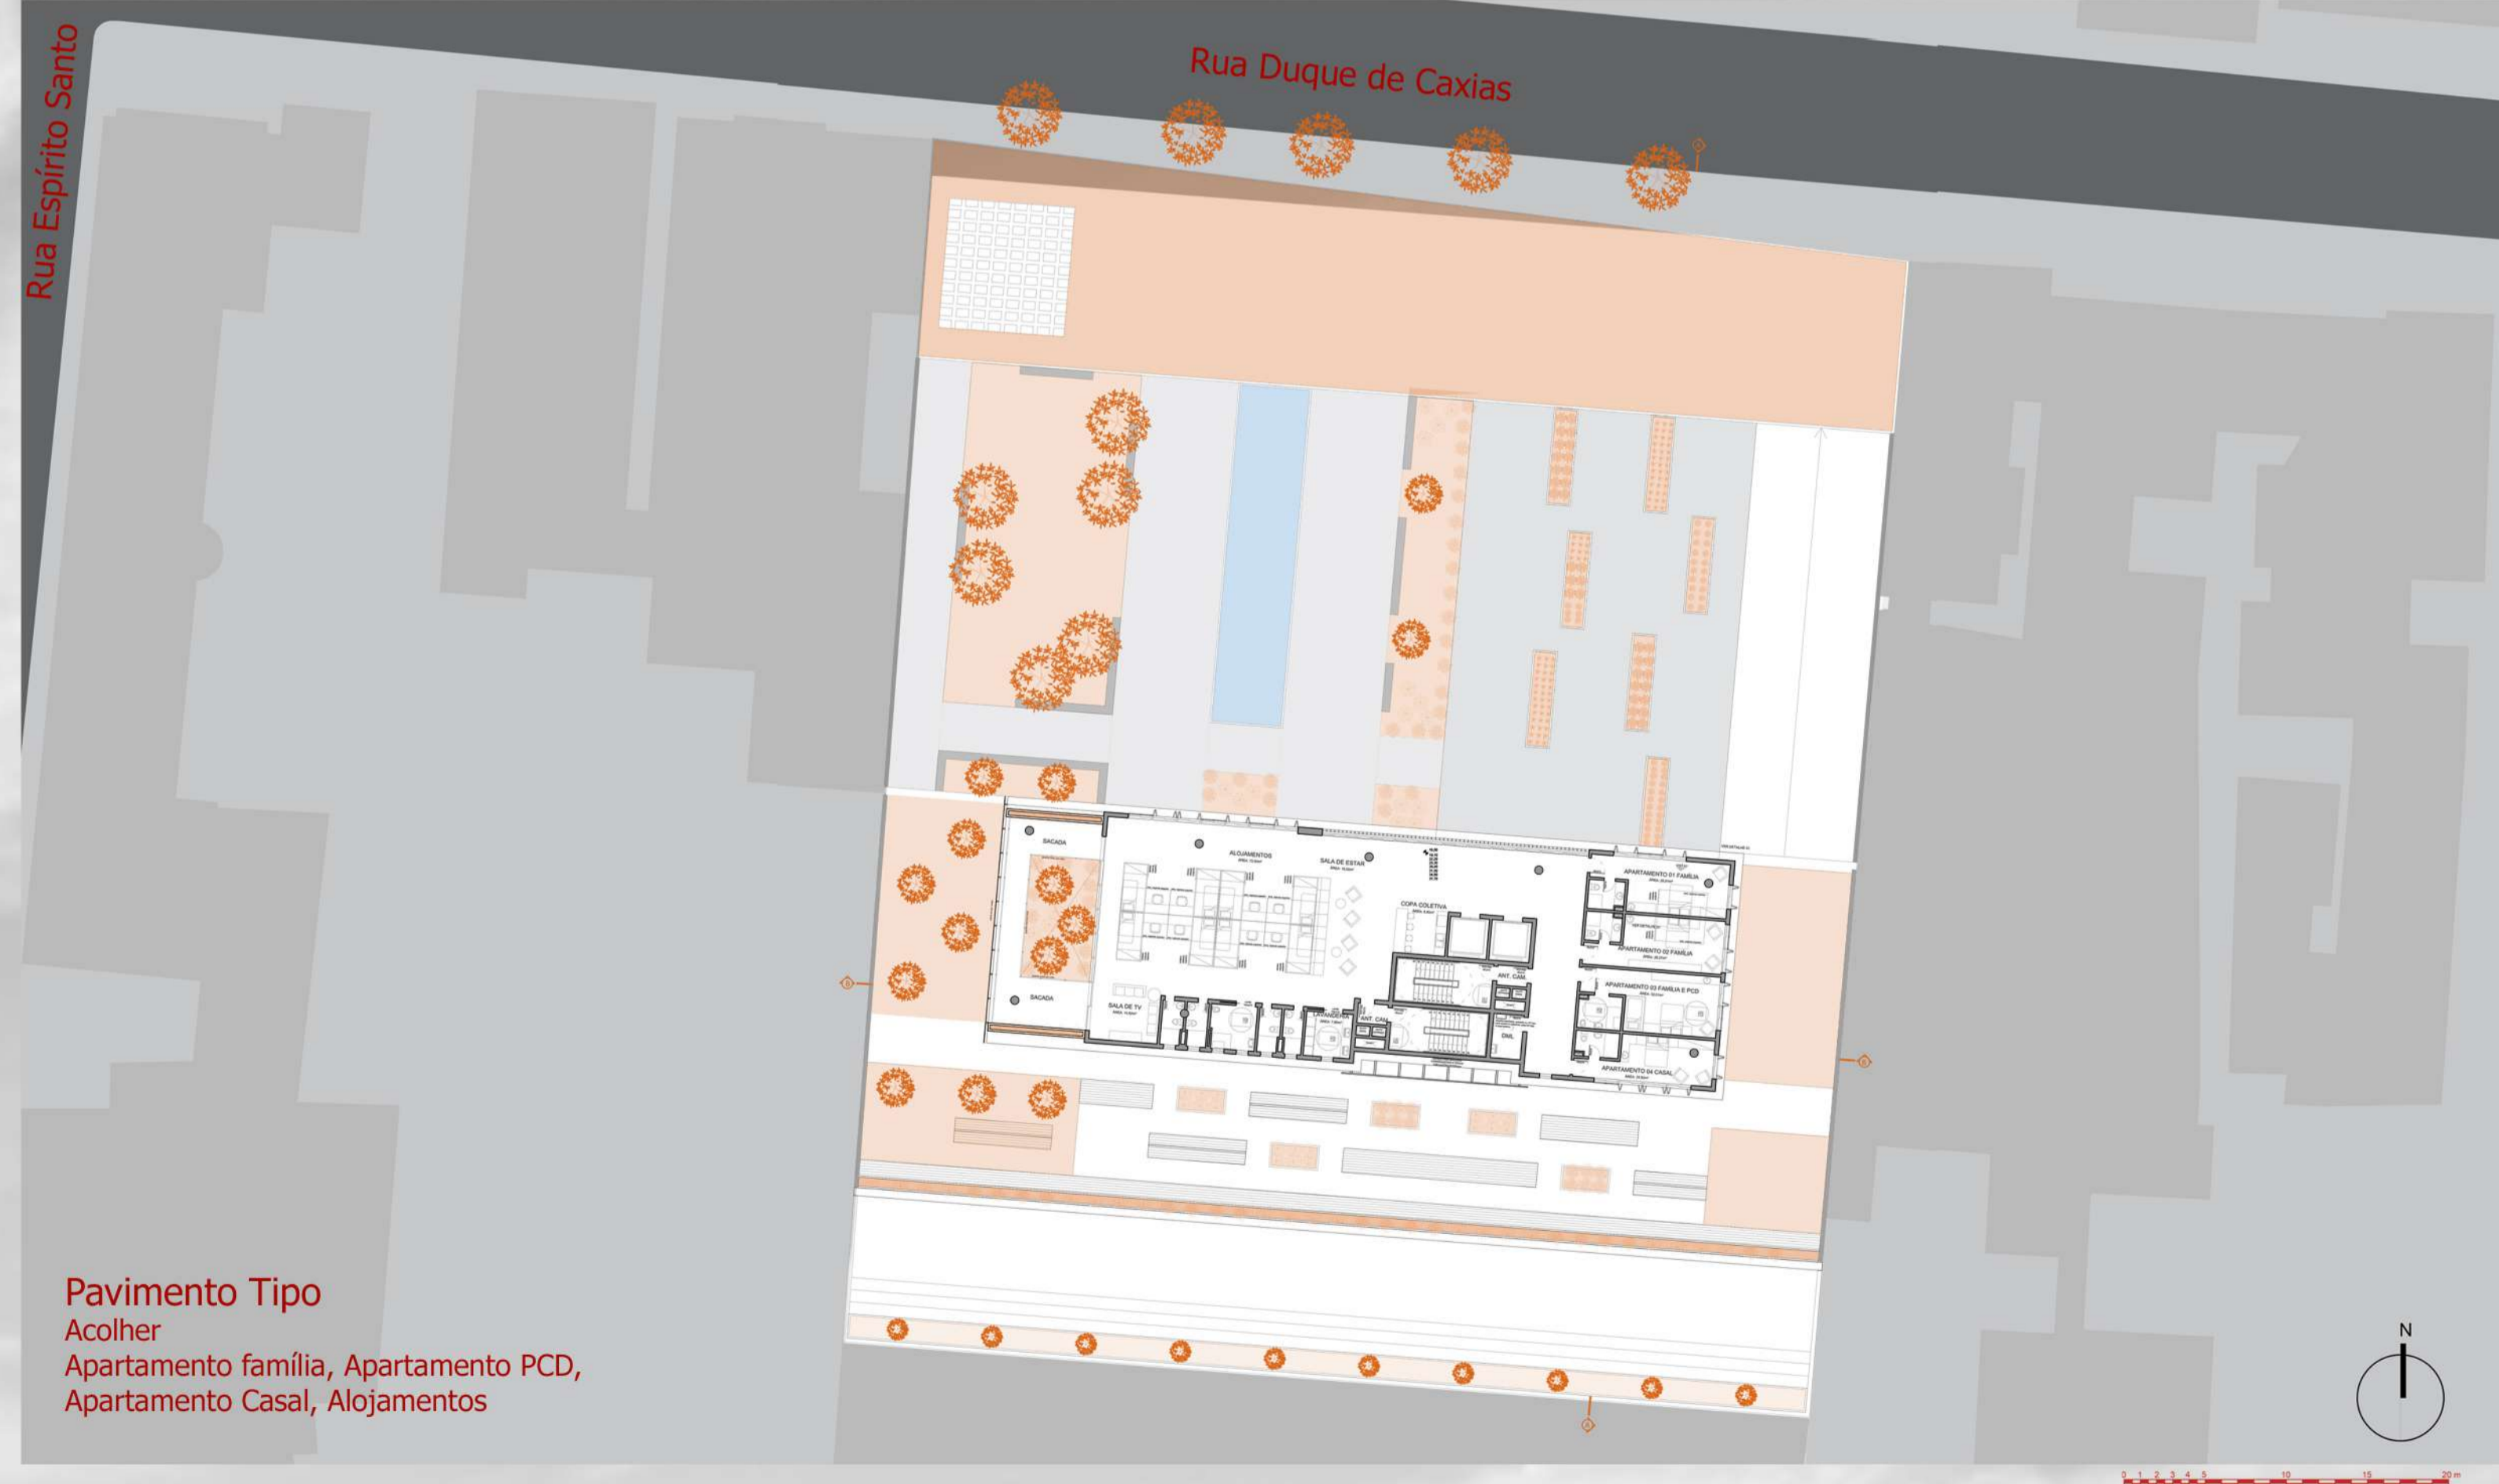

Pavimento Tipo
Acolher
Apartamento família, Apartamento PCD,
Apartamento Casal, Alojamentos

PRÊMIO IAB RS 2021
JOSÉ ALBANO VOLKMER

4/4