




térreo
sem escala

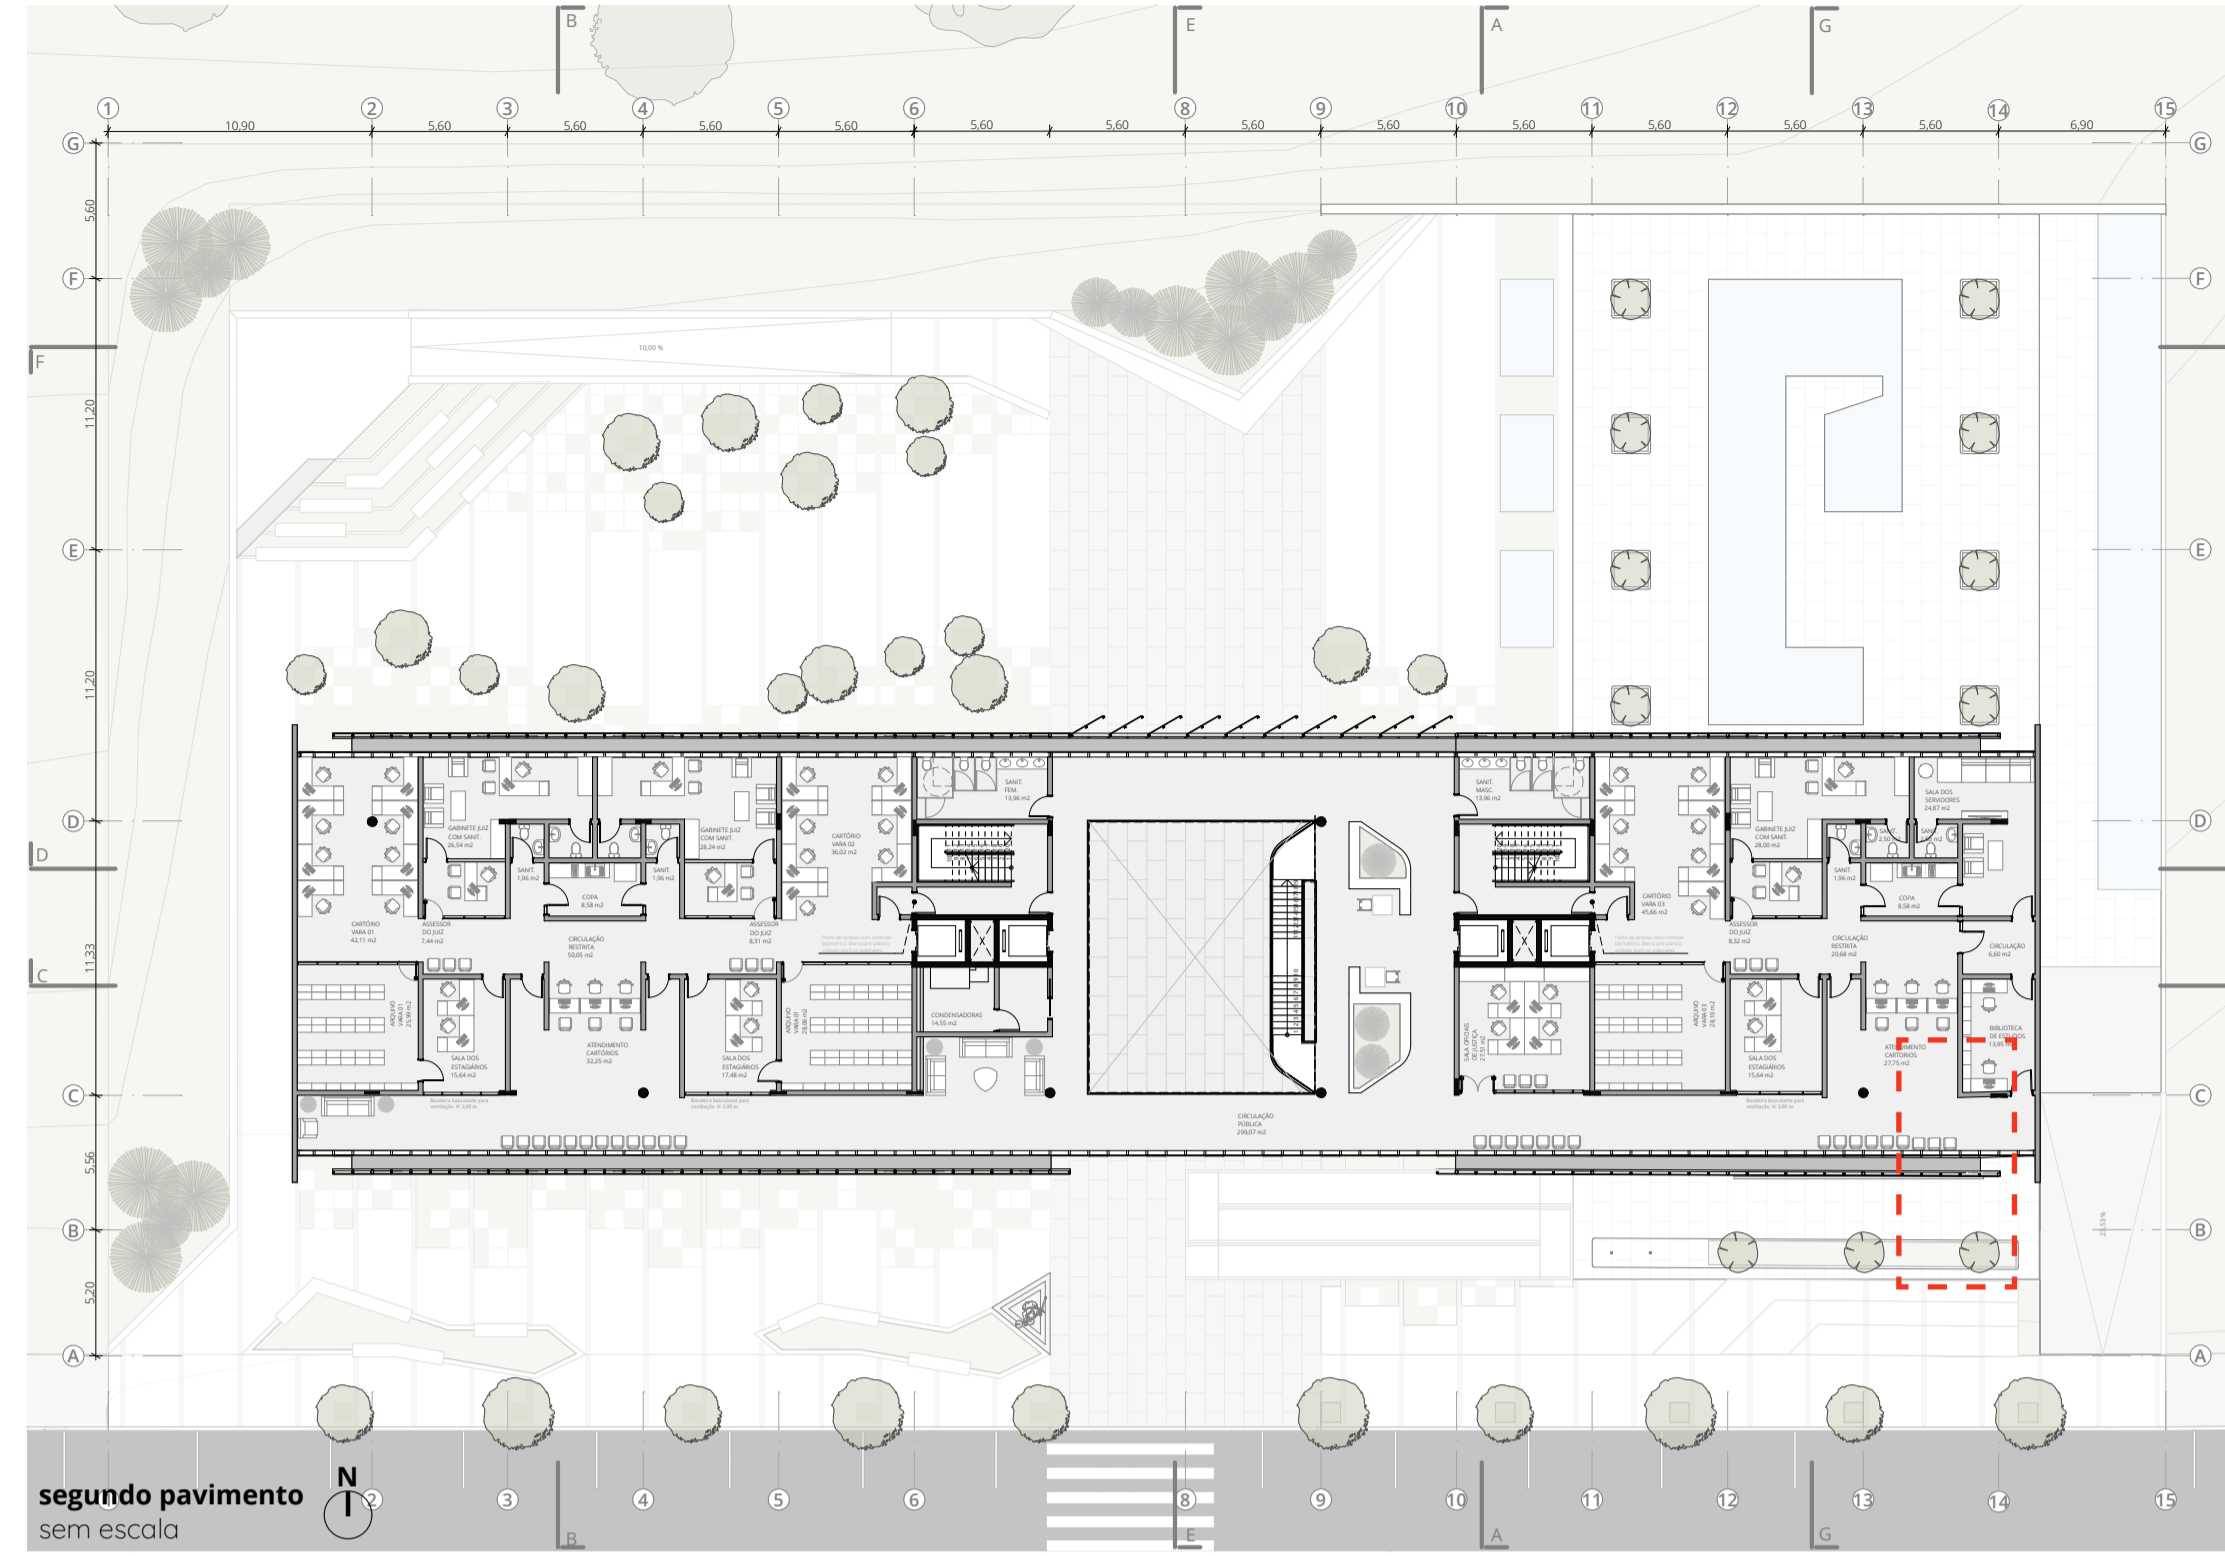


segundo pavimento
sem escala

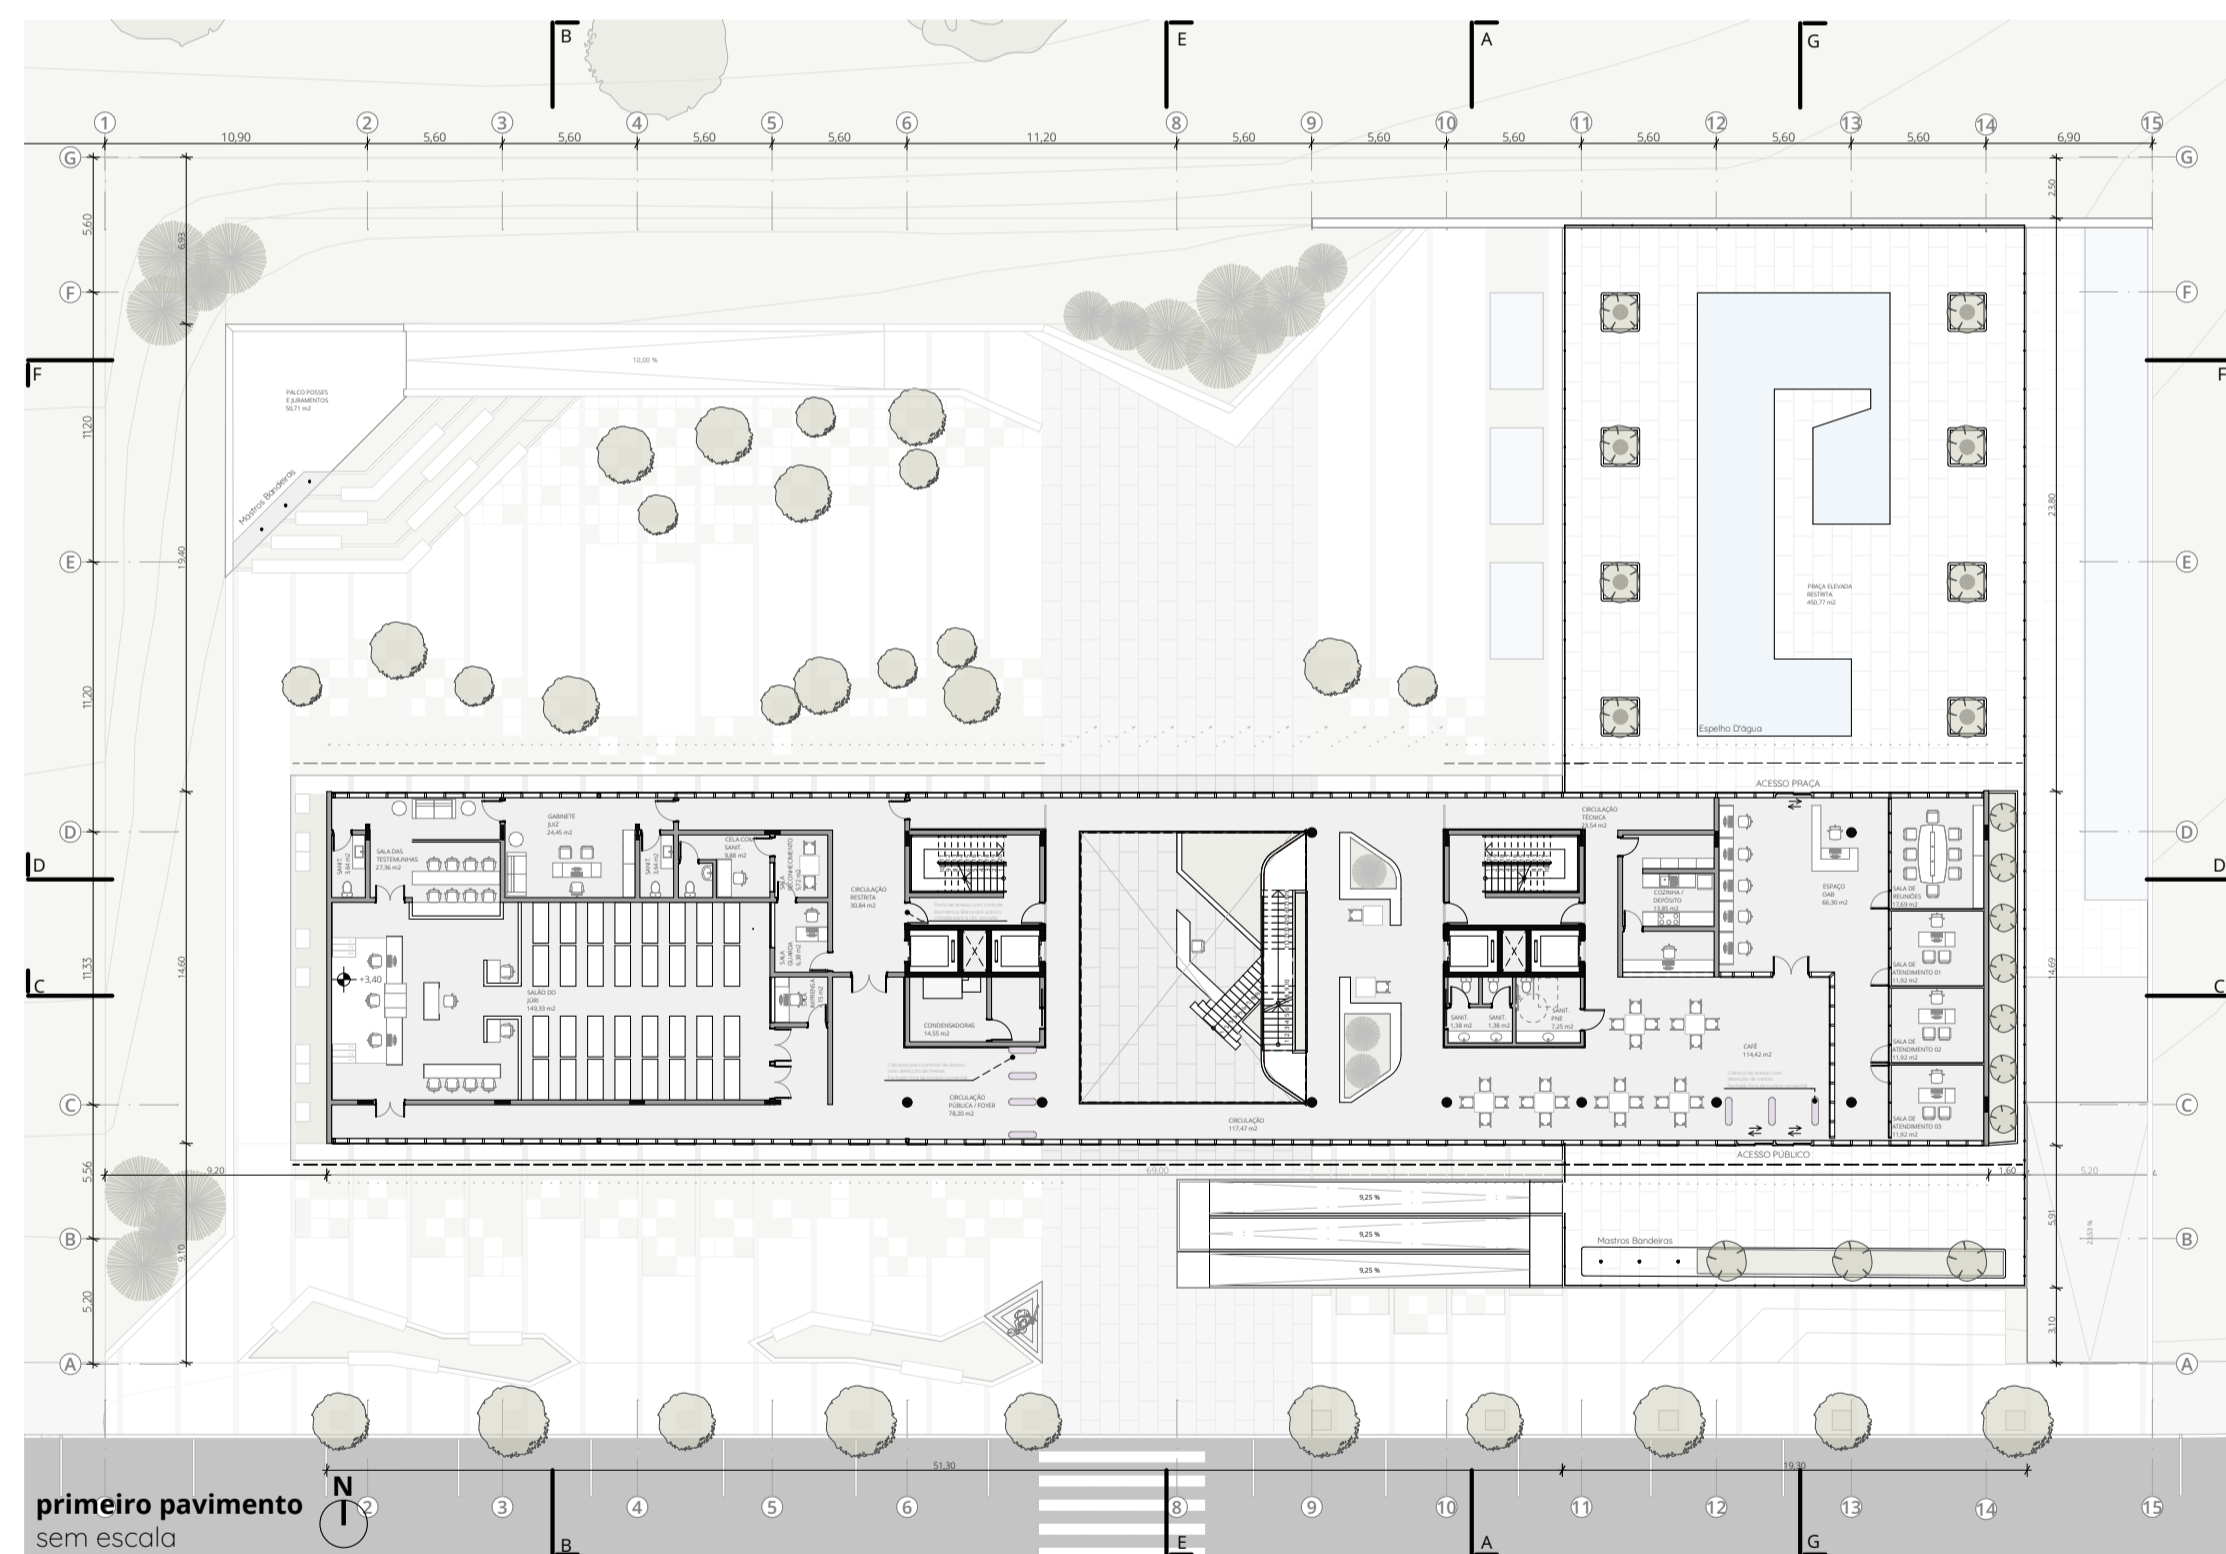

primeiro pavimento
sem escala

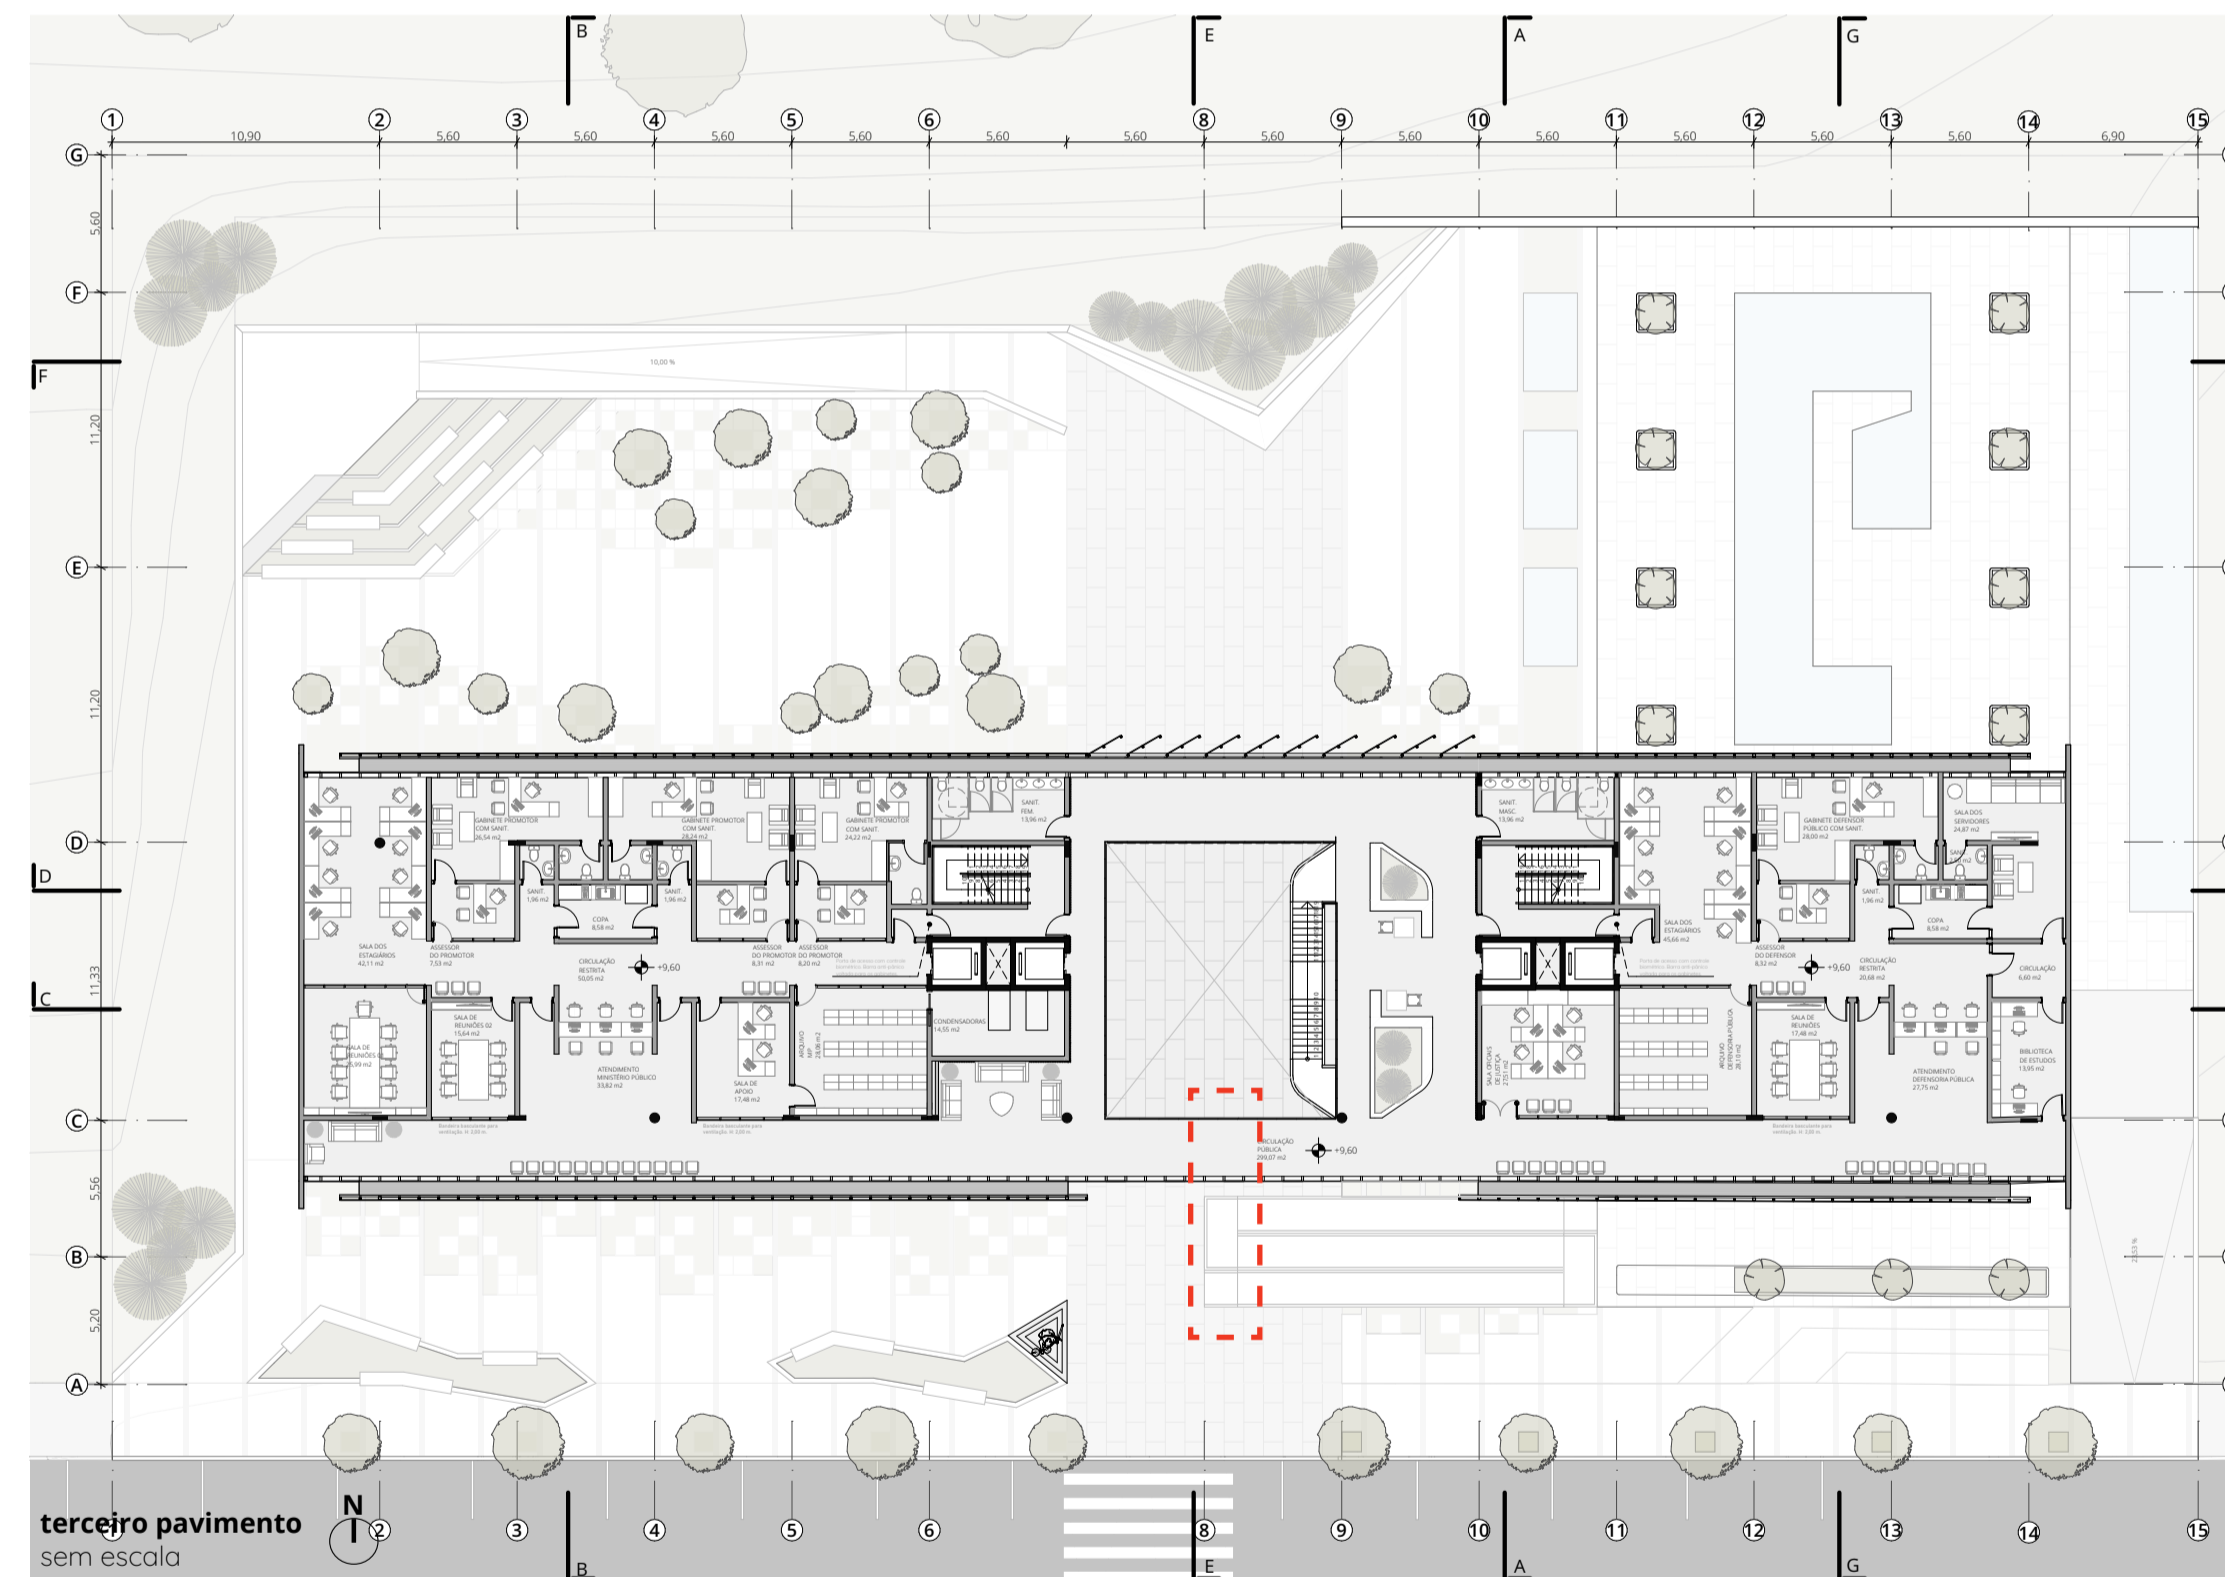


terceiro pavimento
sem escala

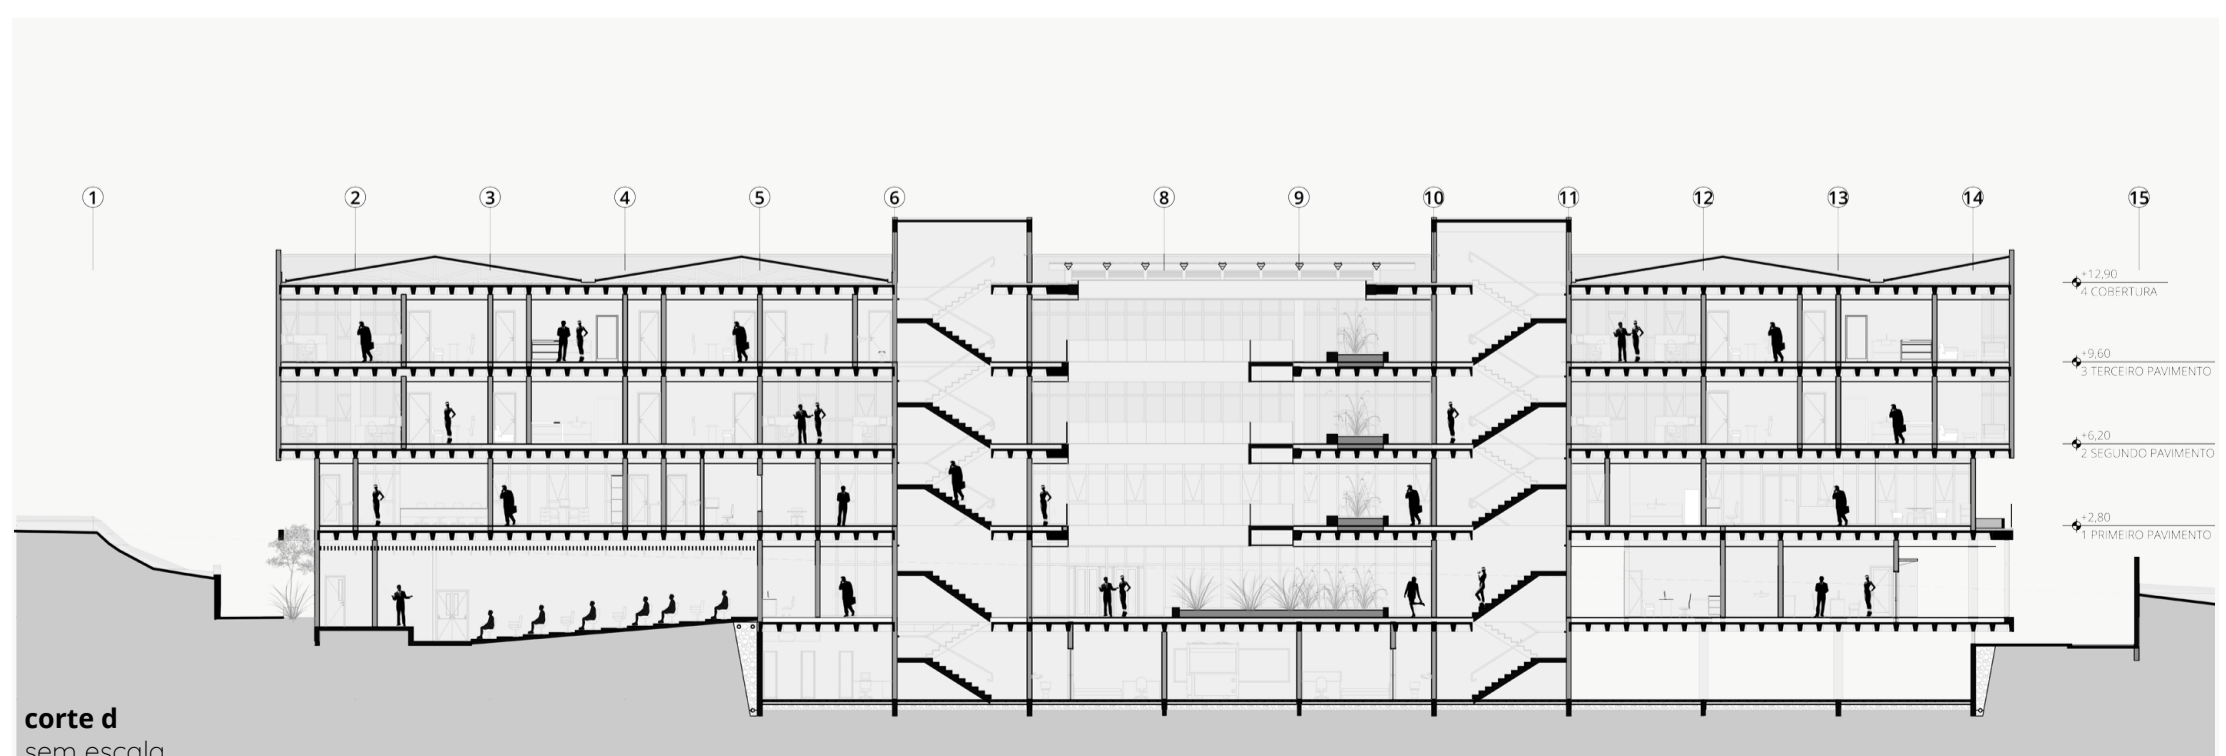


corte d
sem escala



fachada sul
sem escala

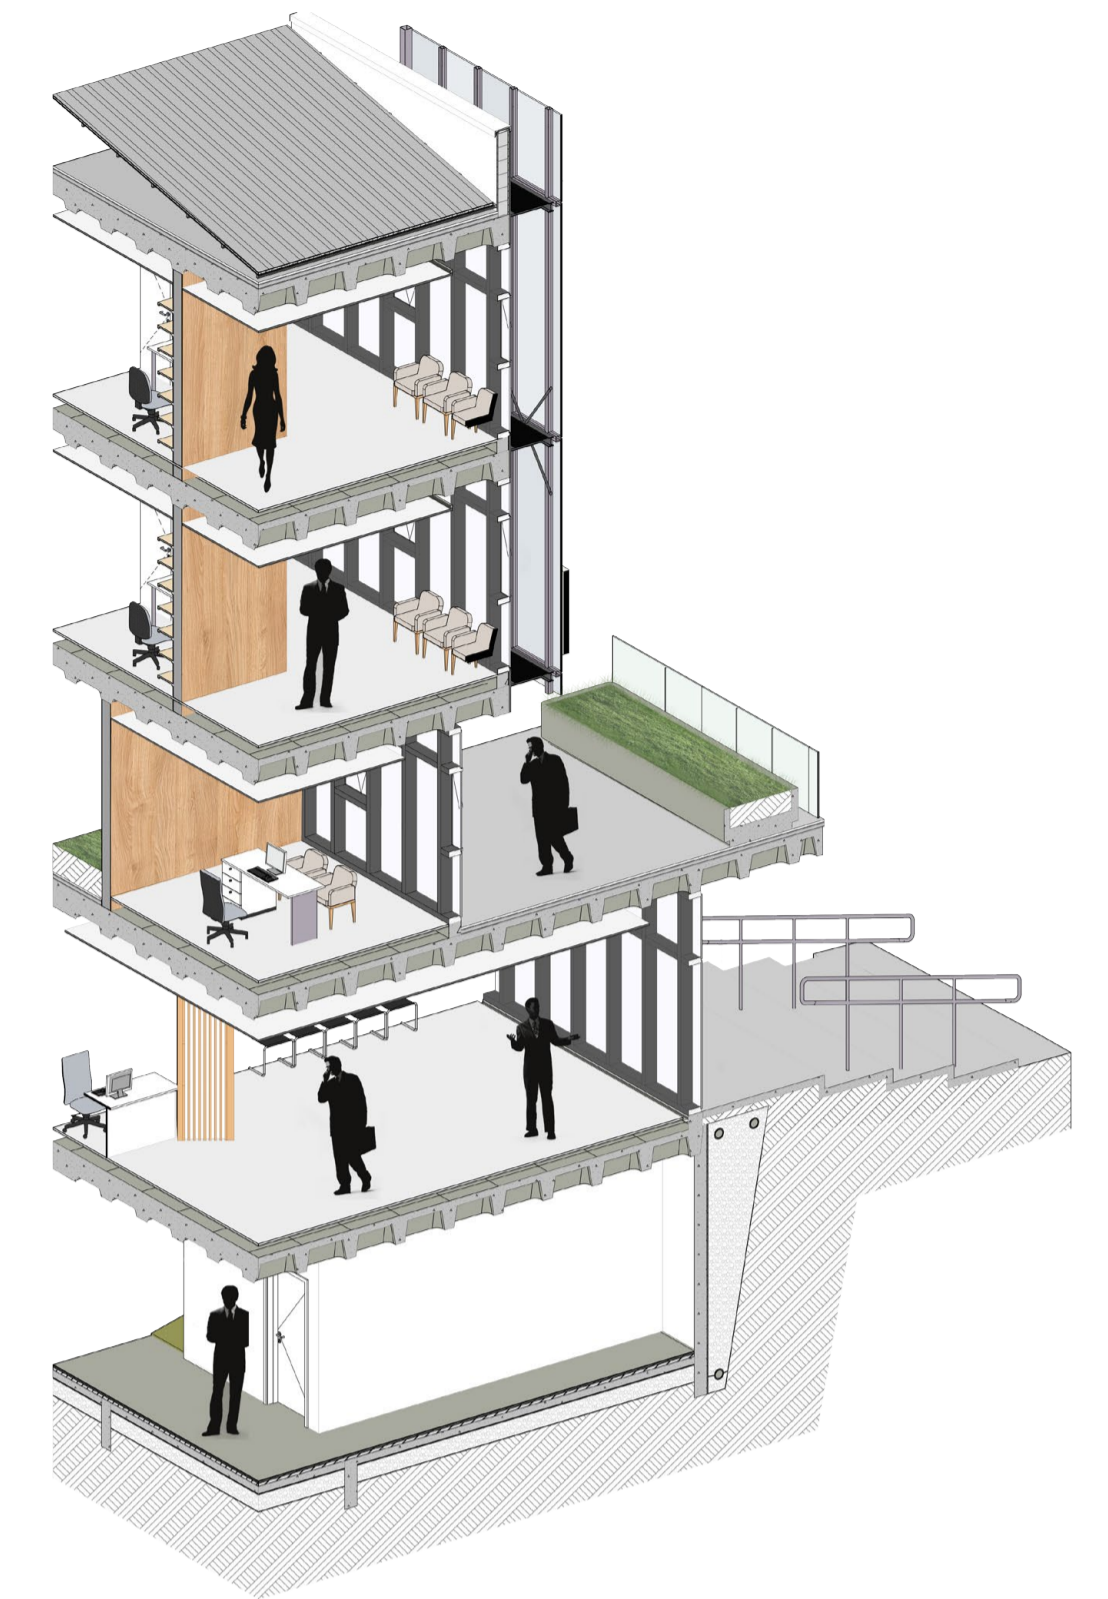

corte de pele 1
sem escala

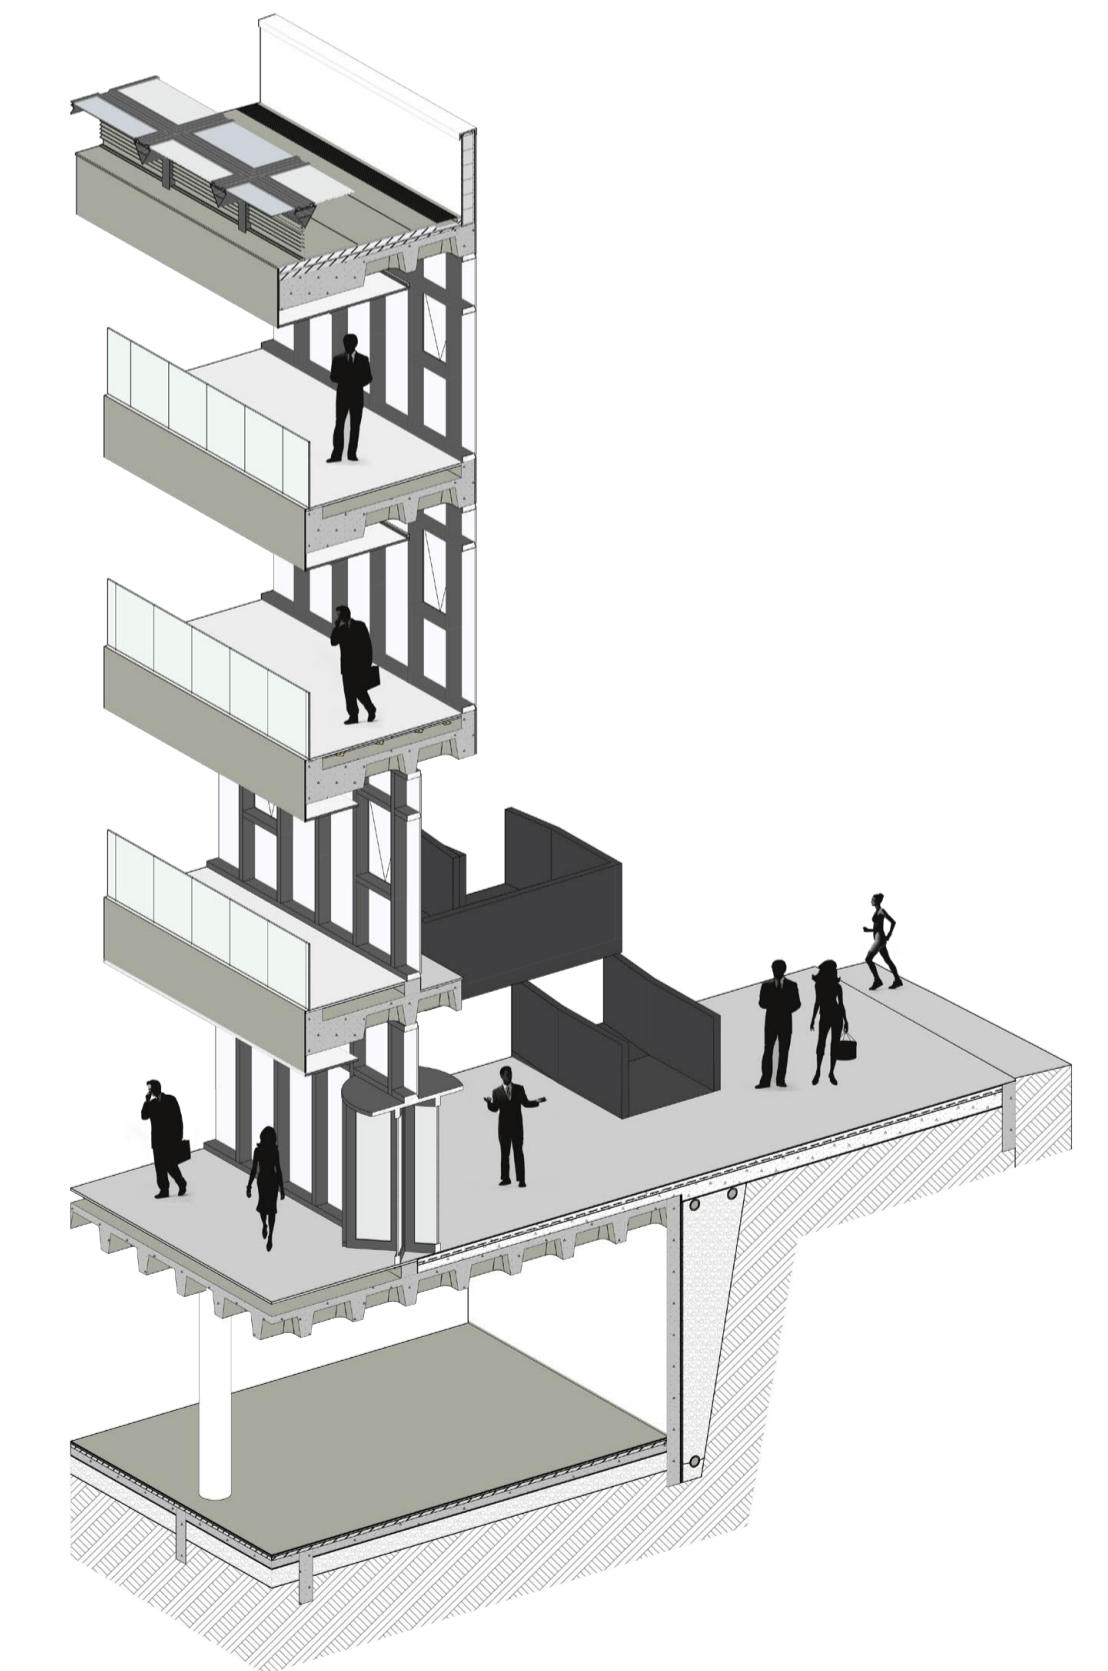

corte de pele 2
sem escala