


# PLANTAS BAIXAS

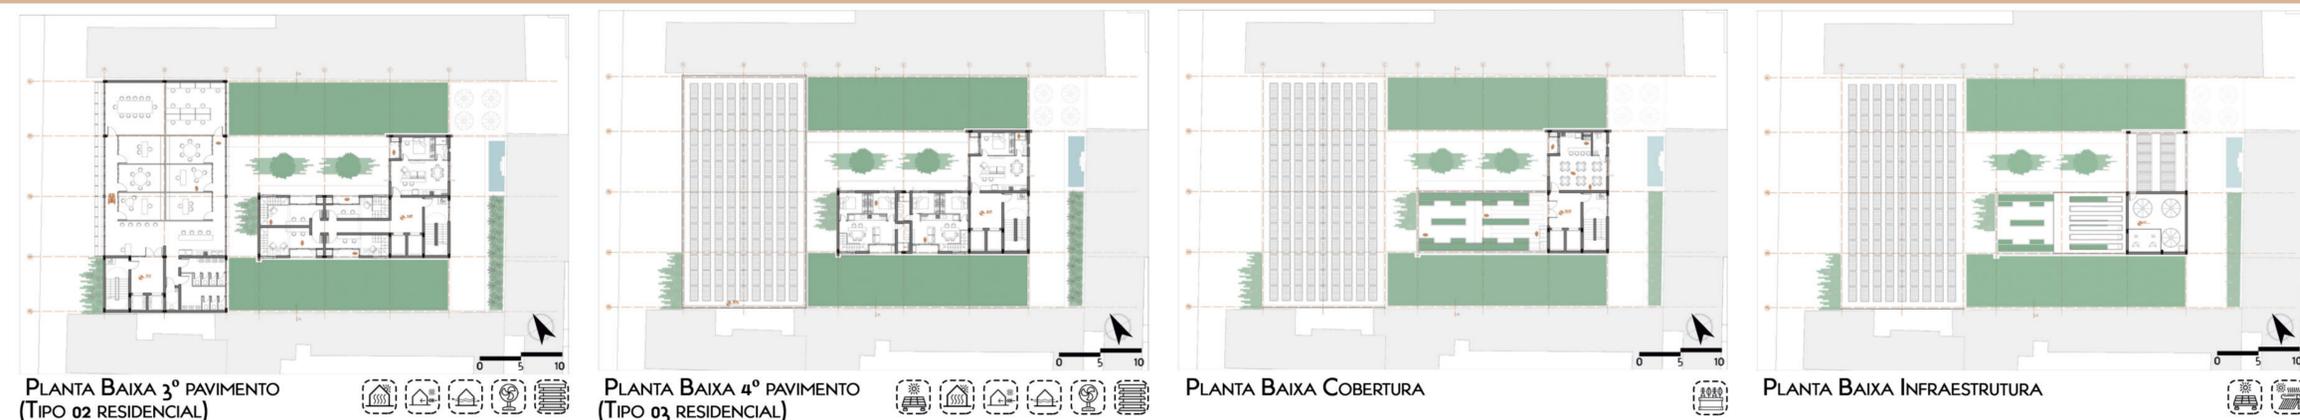


PLANTA BAIXA 3º PAVIMENTO (TIPO 02 RESIDENCIAL)

PLANTA BAIXA 4º PAVIMENTO (TIPO 03 RESIDENCIAL)

PLANTA BAIXA COBERTURA

PLANTA BAIXA INFRAESTRUTURA

# FACHADAS

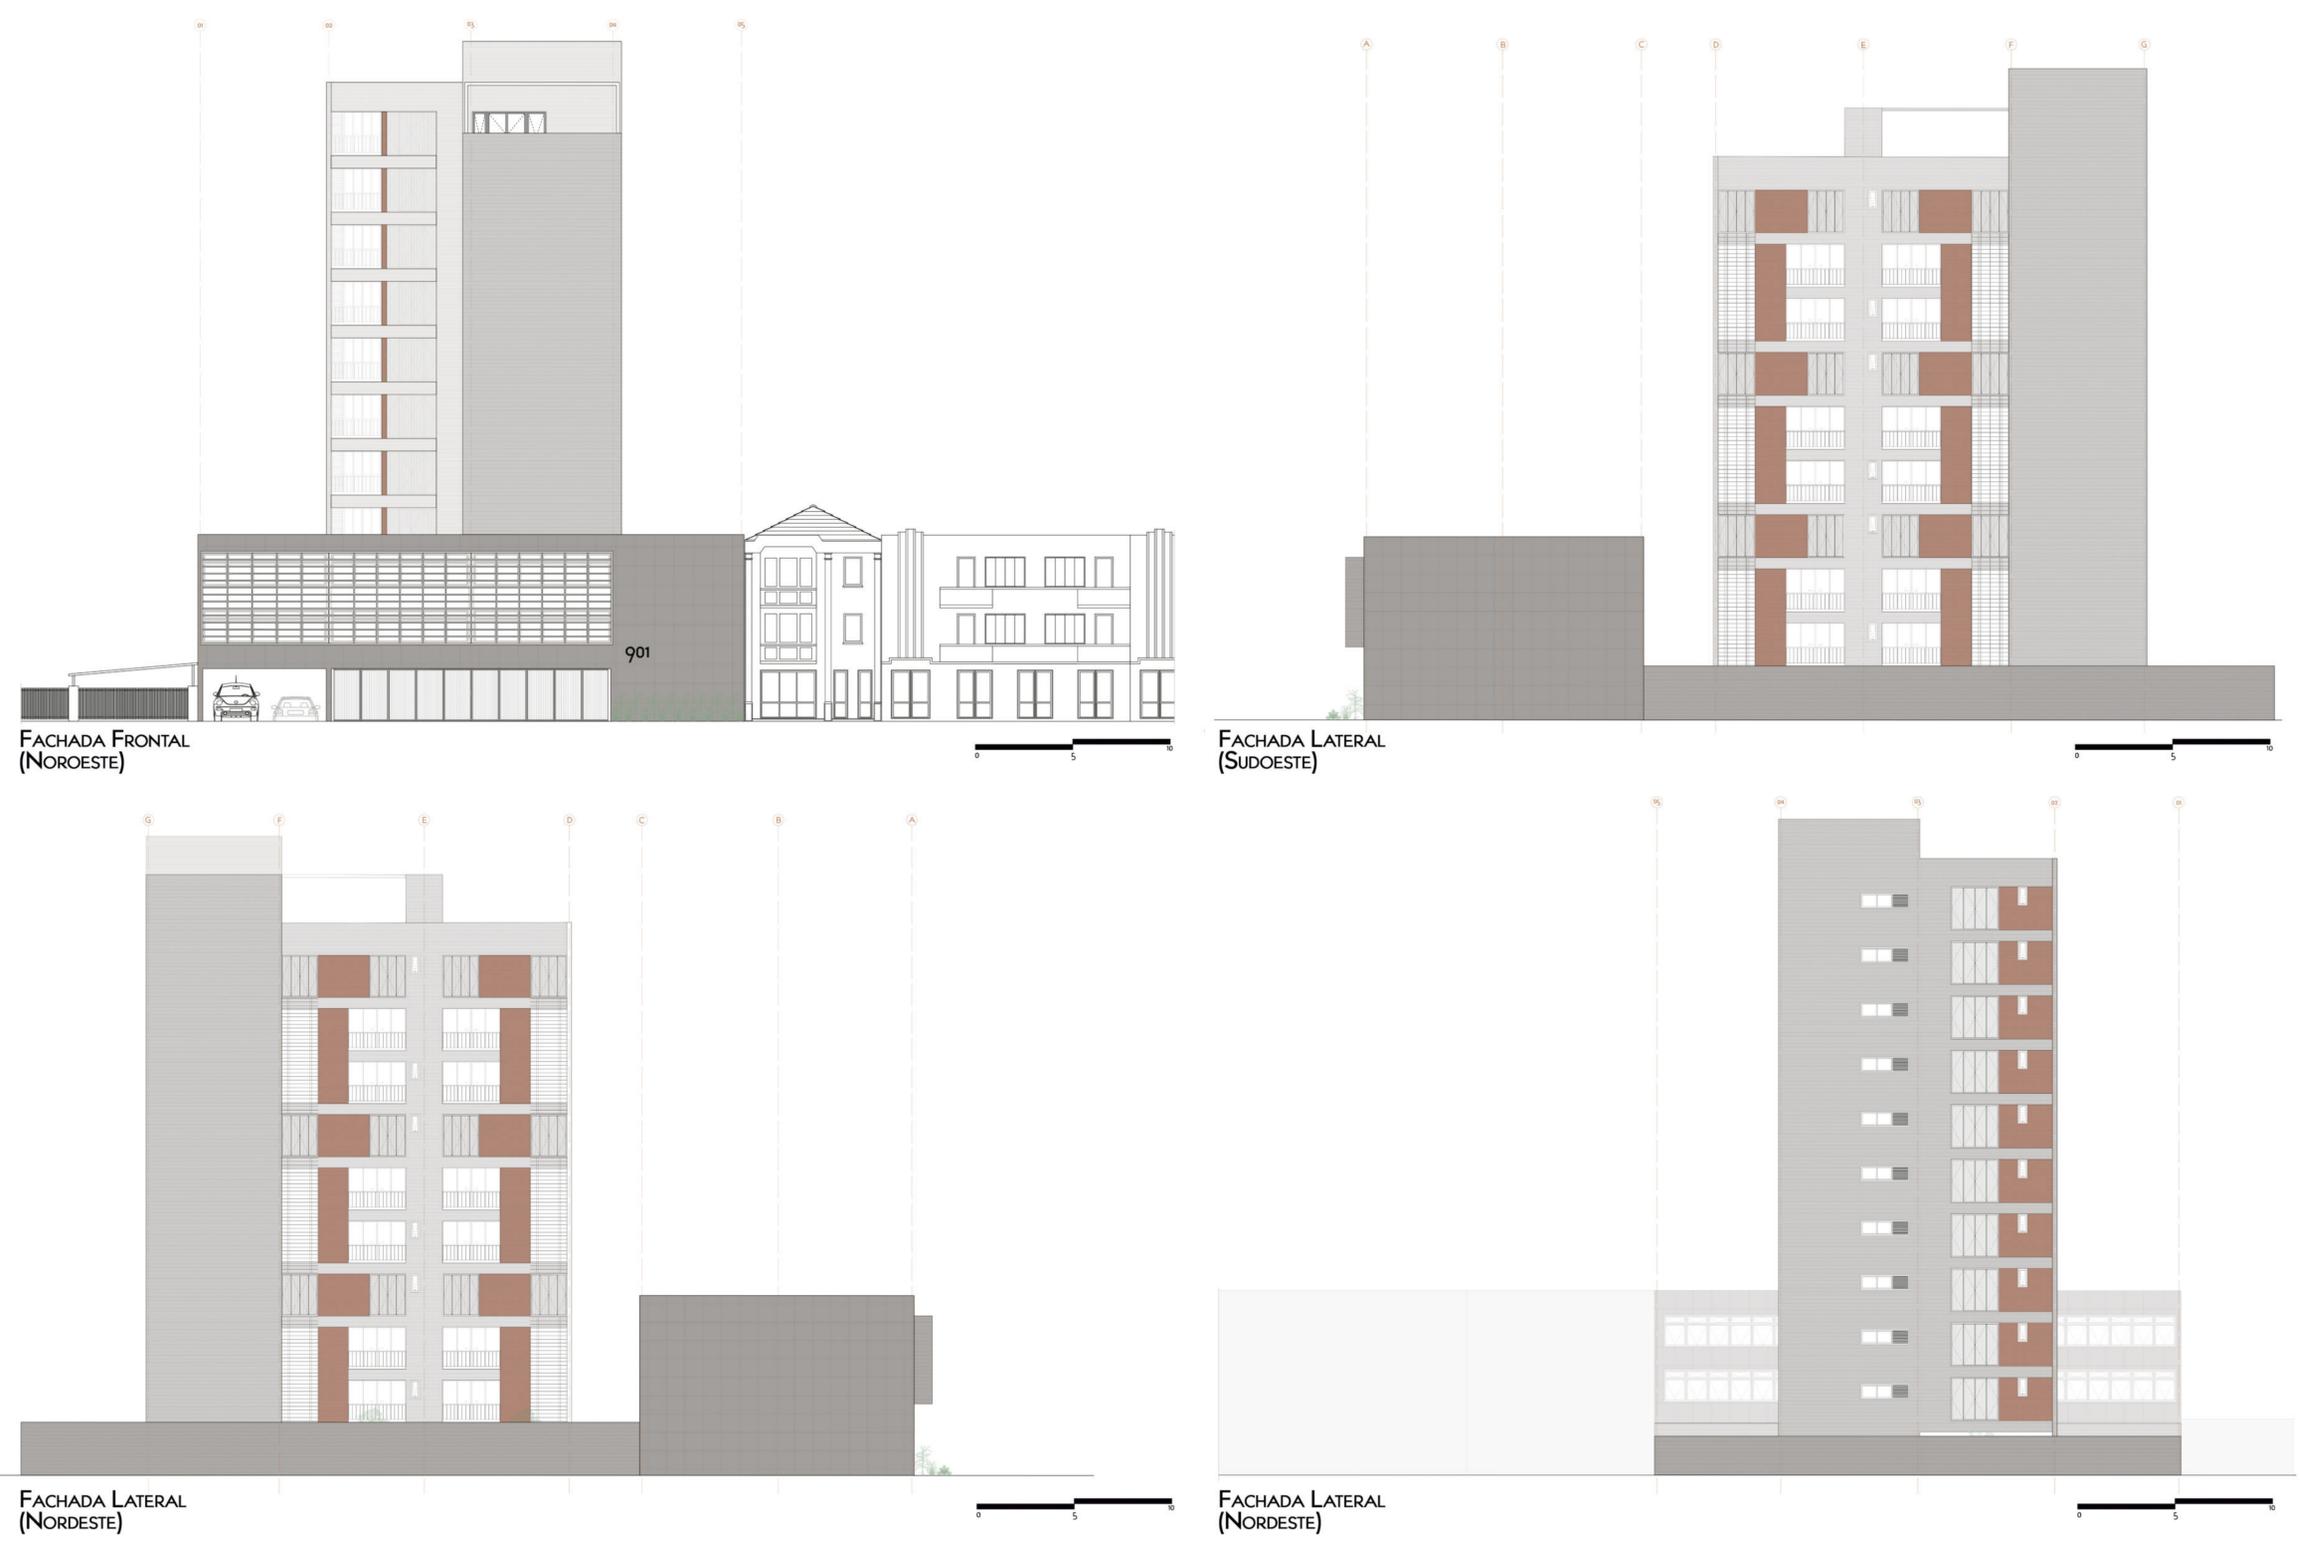

FACHADA FRONTAL (NOROESTE)

FACHADA LATERAL (SUDESTE)

FACHADA LATERAL (NORDESTE)

FACHADA LATERAL (NORDESTE)

# APARTAMENTOS

NESTE PROJETO, PRINCIPALMENTE NO VOLUME RESIDENCIAL, A "UNIDADE DE HABITAÇÃO" FOI UMA REFERÊNCIA MUITO UTILIZADA PARA REDUZIR AS CIRCULAÇÕES HORIZONTAIS. ENTÃO NO VOLUME MAIOR TODOS OS APARTAMENTOS TORNARAM-SE DUPLEX, TENDO ACESSO PELOS PAVIMENTOS PARES, LEVANDO INTERNAMENTE PARA OS PAVIMENTOS ÍMPARES.



MÓDULO DO PROJETO      ■ DUPLEX A      ■ DUPLEX B



IMAGENS INTERNAS APARTAMENTOS

IMAGENS INTERNAS DUPLEX



AMBIENTE INTEGRADO  
ESTAR, JANTAR E COZINHA



PAVIMENTO DE ACESSO  
HOME OFFICE



DORMITÓRIO  
HOME OFFICE



PAVIMENTO PRINCIPAL  
ESTAR, JANTAR, COZINHA E 2 DORMITÓRIOS

PRÊMIO IAB RS 2020  
JOSÉ ALBANO VOLKMER

# 3/4