


### 3 PLANTA DE IMPLANTAÇÃO

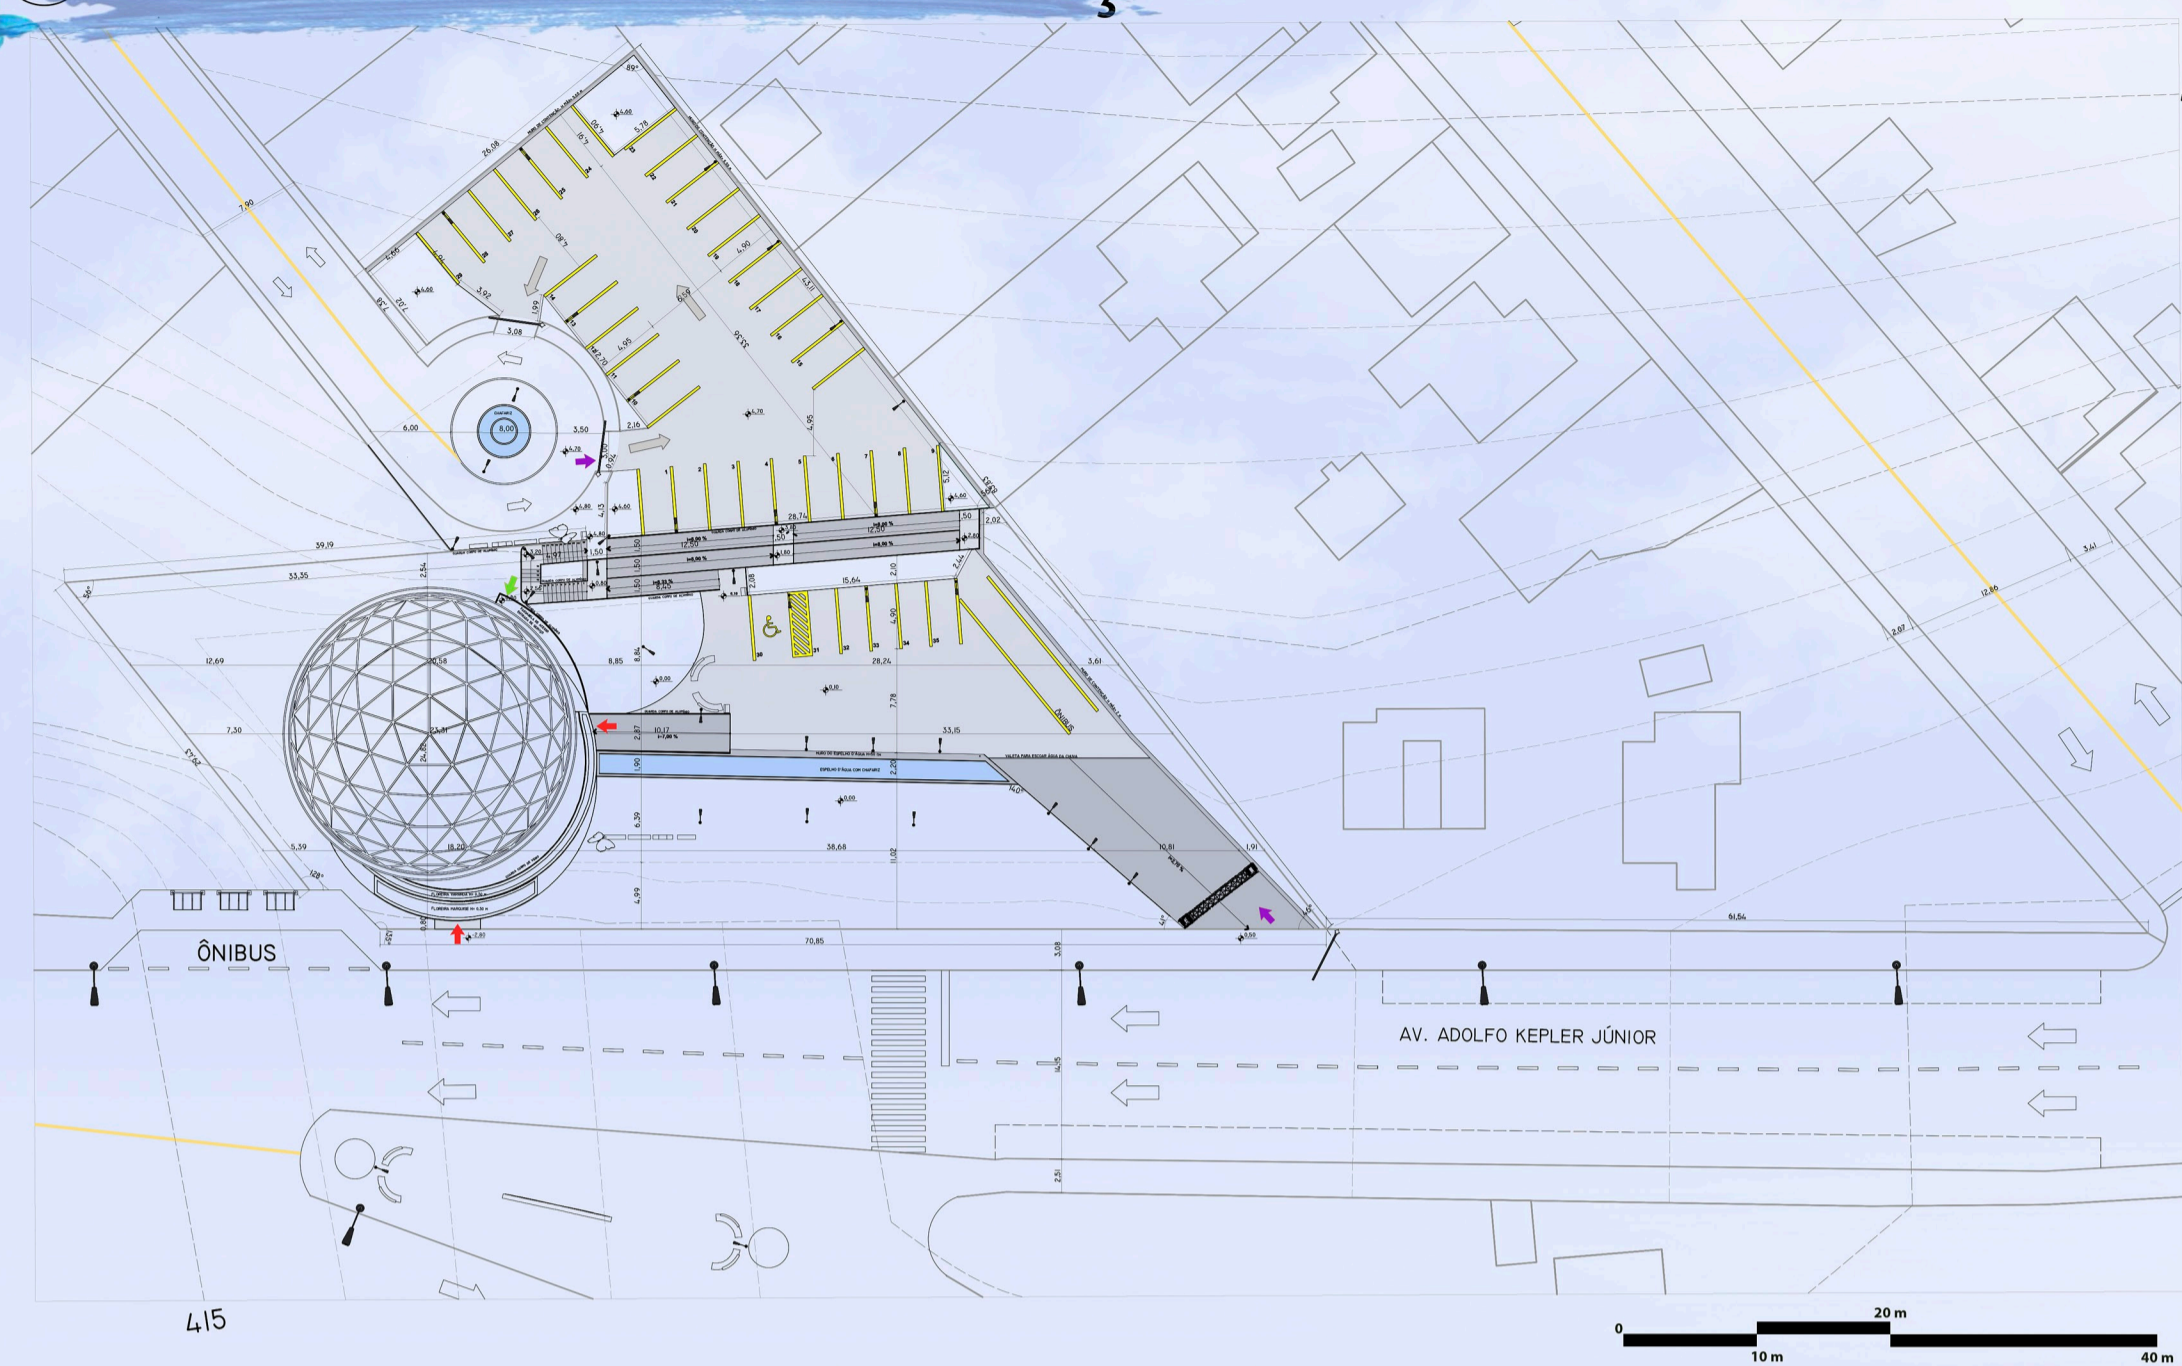

#### materiais


- PISO INTERTRAVADO**  
Pisos externos nos estacionamentos.
- PINTURA ABSTRATA**  
No muro da rampa de pedestres, feita em spray colorido com destaque aos tons de azul.
- CONCRETO**  
Rampas, escada e muros.

- CARVALHO BRANCO**  
Quercus petraea
- JACARANDÁ-MIMOSO**  
Jacaranda mimosifolia
- AROEIRA SALSA**  
Schinus molle
- PALMEIRA VEITCHIA**  
Veitchia merrillii
- CIPRESTE ITALIANO**  
Cupressus Serpentinens
- HORTÊNSIA AZUL**  
Hydrangea macrophylla
- AGAPANTO**  
Agapanthus africanus
- ÁLISSE**  
Lobularia maritima
- TARLMOUNIA**  
Vernonia elliptica

#### vegetação

- ENTRADA PEDESTRES
- ENTRADA VEÍCULOS
- ENTRADA SERVIÇO



### 4 PLANTA DE IMPLANTAÇÃO HUMANIZADA

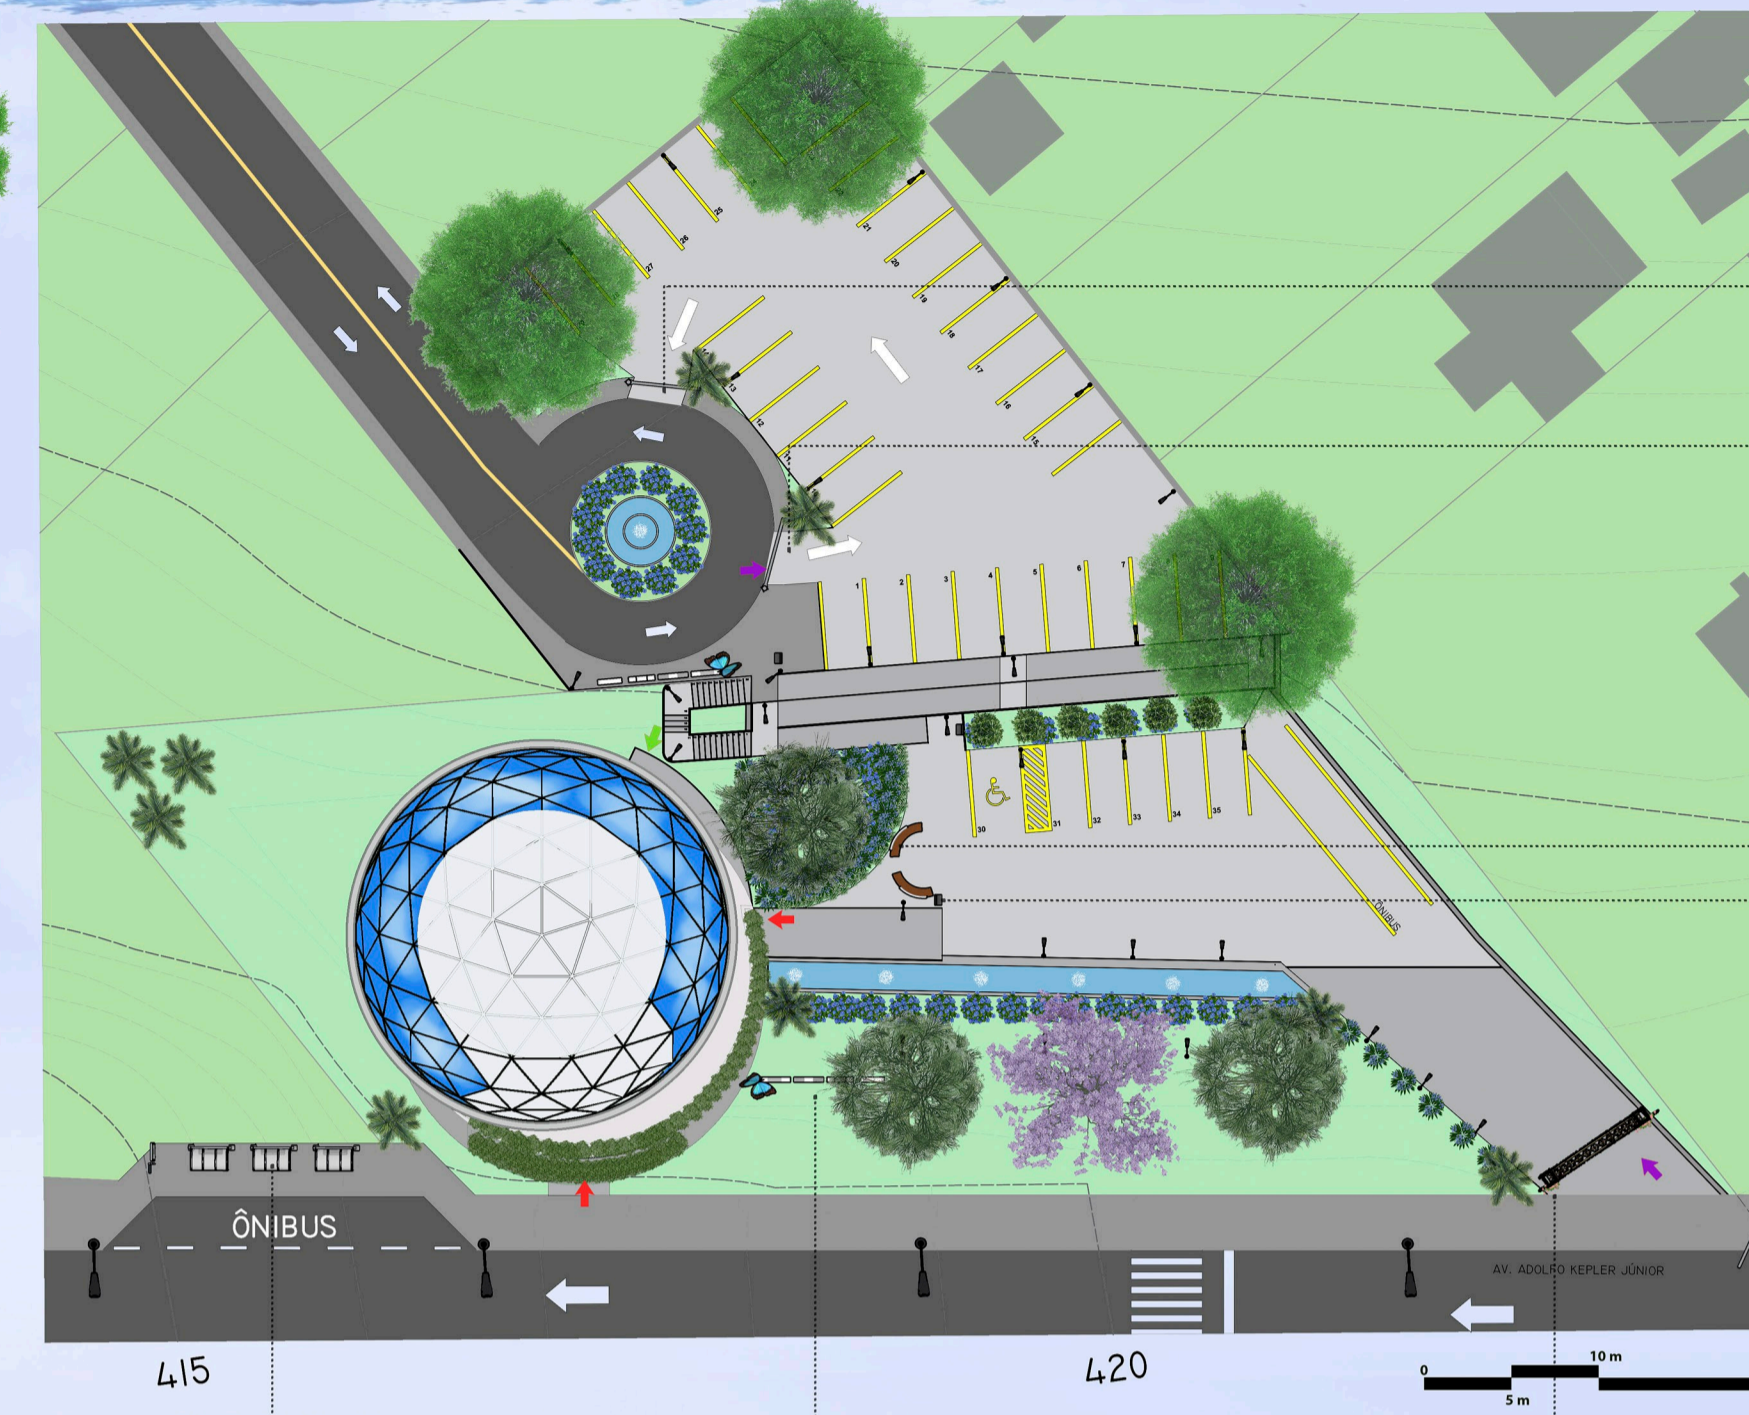

- SINALIZAÇÃO DE ENTRADA E SAÍDA**  
As placas de sinalização indicam aos visitantes com veículos que esta entrada é para o estacionamento superior.
- BANCOS**  
Os bancos próximos ao jardim oferecem ao visitante um espaço externo de descanso e contemplação em meio à natureza.
- TOTEM INTERATIVO**  
Espalhados pelo perímetro do Museu, os totens interativos auxiliam o visitante a se localizar e receber explicações e informações sobre o MAHP.
- SINALIZAÇÃO DE ENTRADA**  
Esta placa de sinalização avisa aos visitantes com veículos que esta entrada é para o estacionamento inferior, apenas com vagas prioritárias e para ônibus.
- ARCO DE ENTRADA**  
Este arco de metal, pintado de dourado, e com vegetação tipo trepadeira, localizado na entrada do estacionamento inferior dá destaque à rampa de entrada.

### ÍNDICES URBANÍSTICOS

	Índices Plano Diretor	Índices previamente calculados para o terreno a proposta	Índices calculados com a proposta
TAXA DE OCUPAÇÃO	70%	2.031,13 m <sup>2</sup>	455,06 m <sup>2</sup>
ÍNDICE DE APROVEITAMENTO	6	17.409,72 m <sup>2</sup>	1.794,20 m <sup>2</sup>
TAXA DE PERMEABILIDADE	15%	435,24 m <sup>2</sup>	1.134,01 m <sup>2</sup> (39,08%)

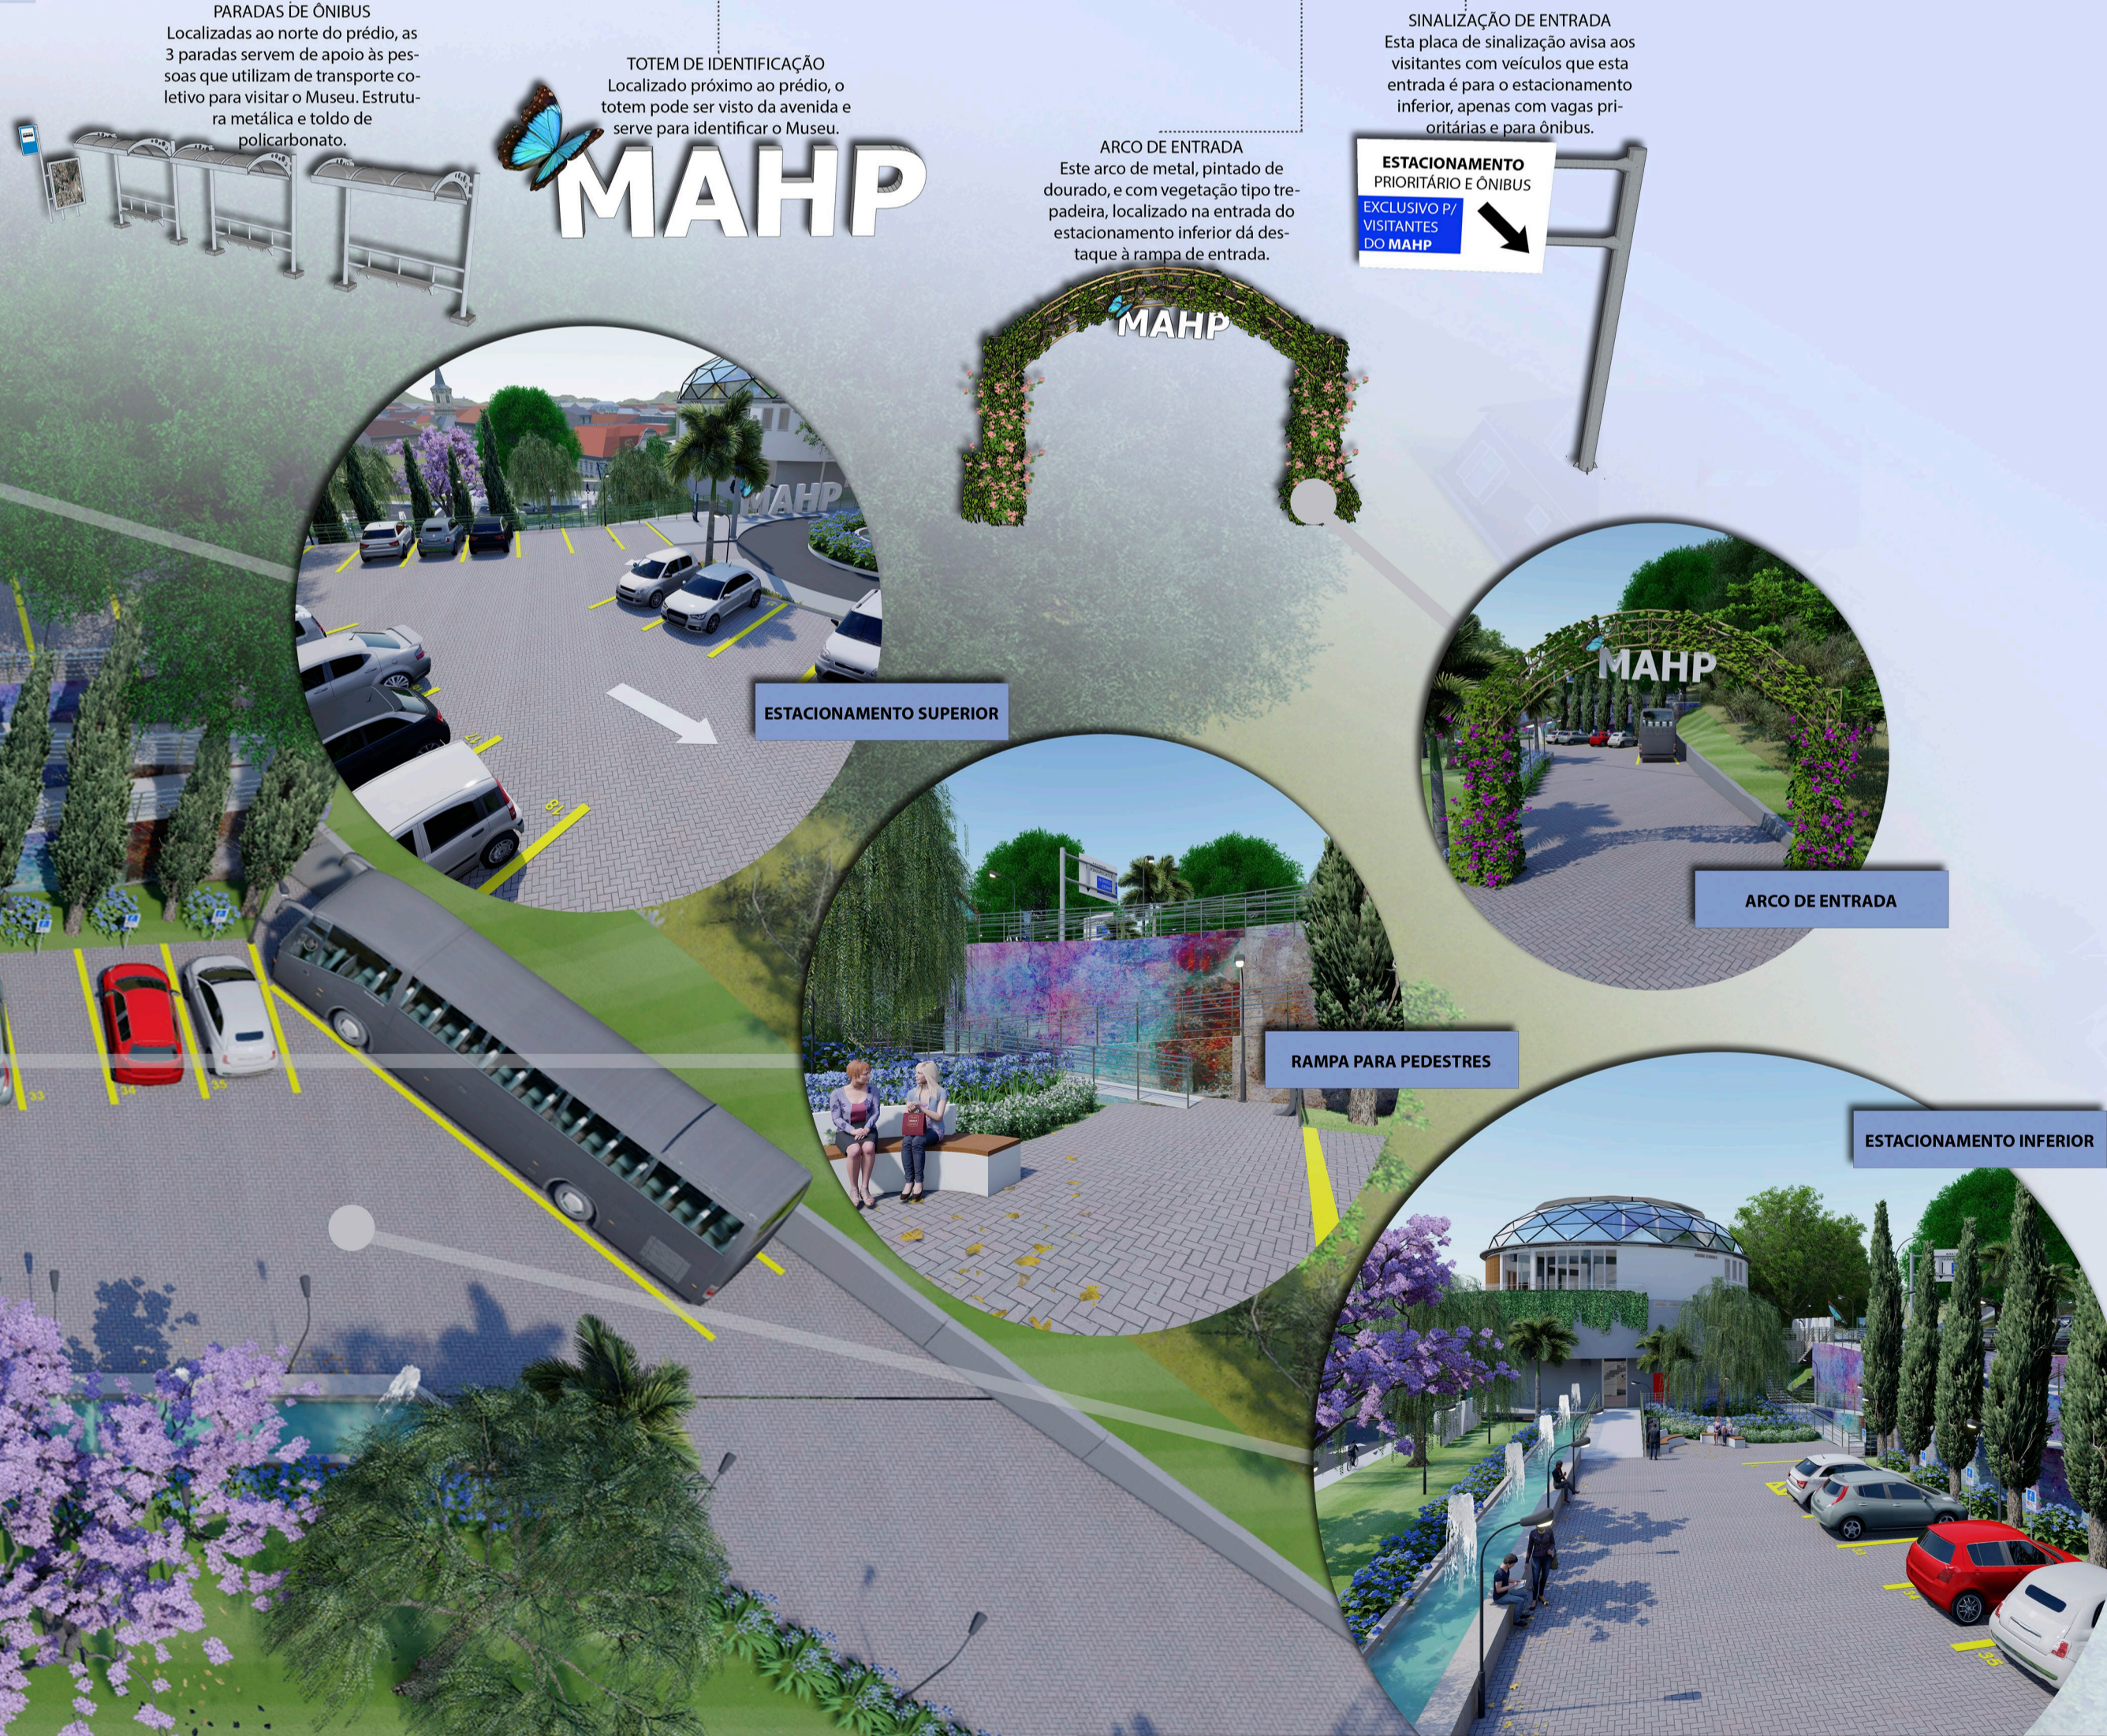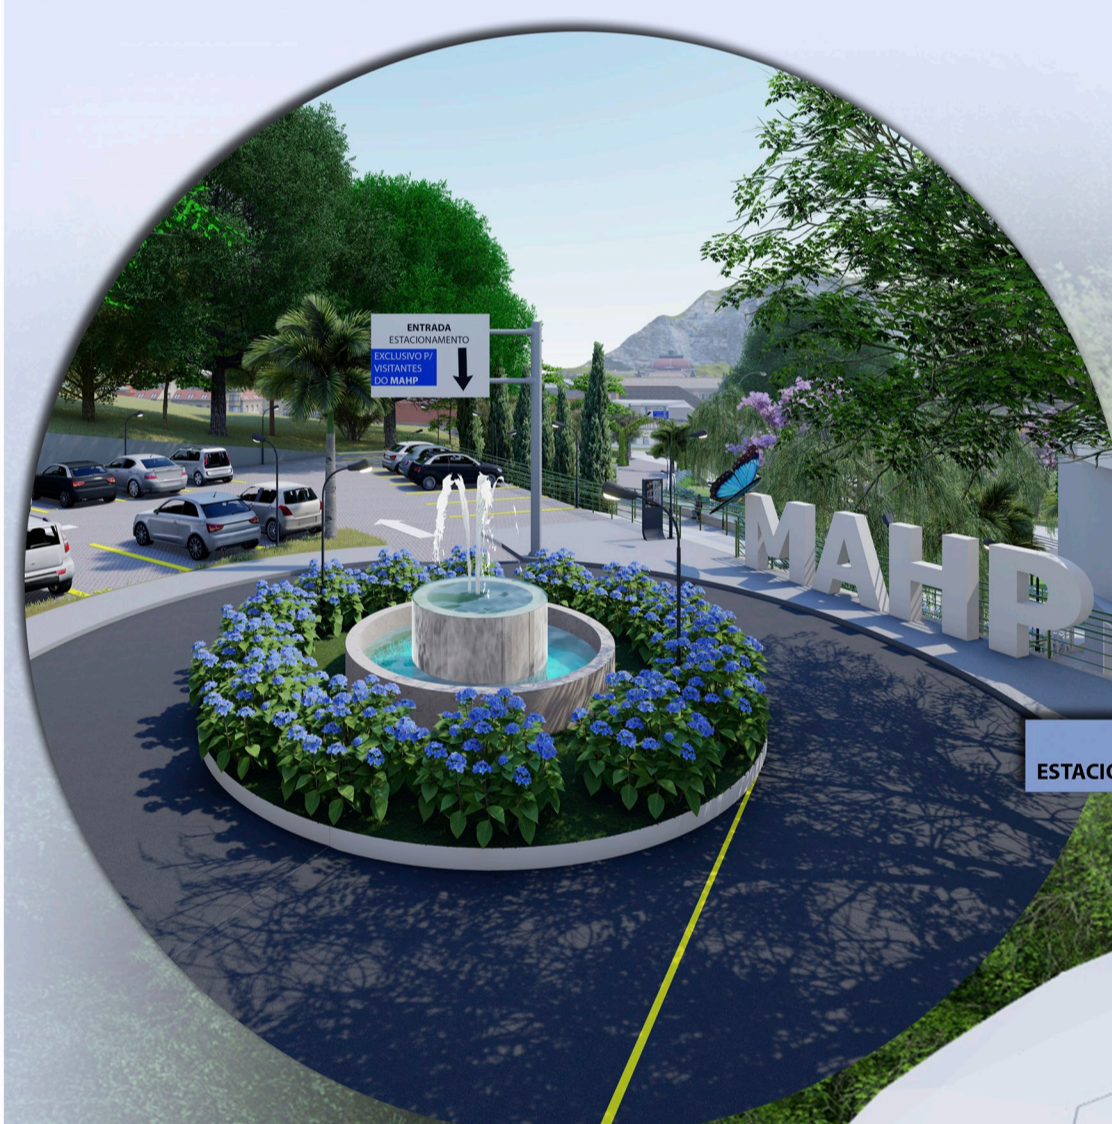

PRÊMIO IAB RS - turmas 2021  
JOSÉ ALBANO VOLKMER