





FACHADA LESTE

ESCALA 1:250

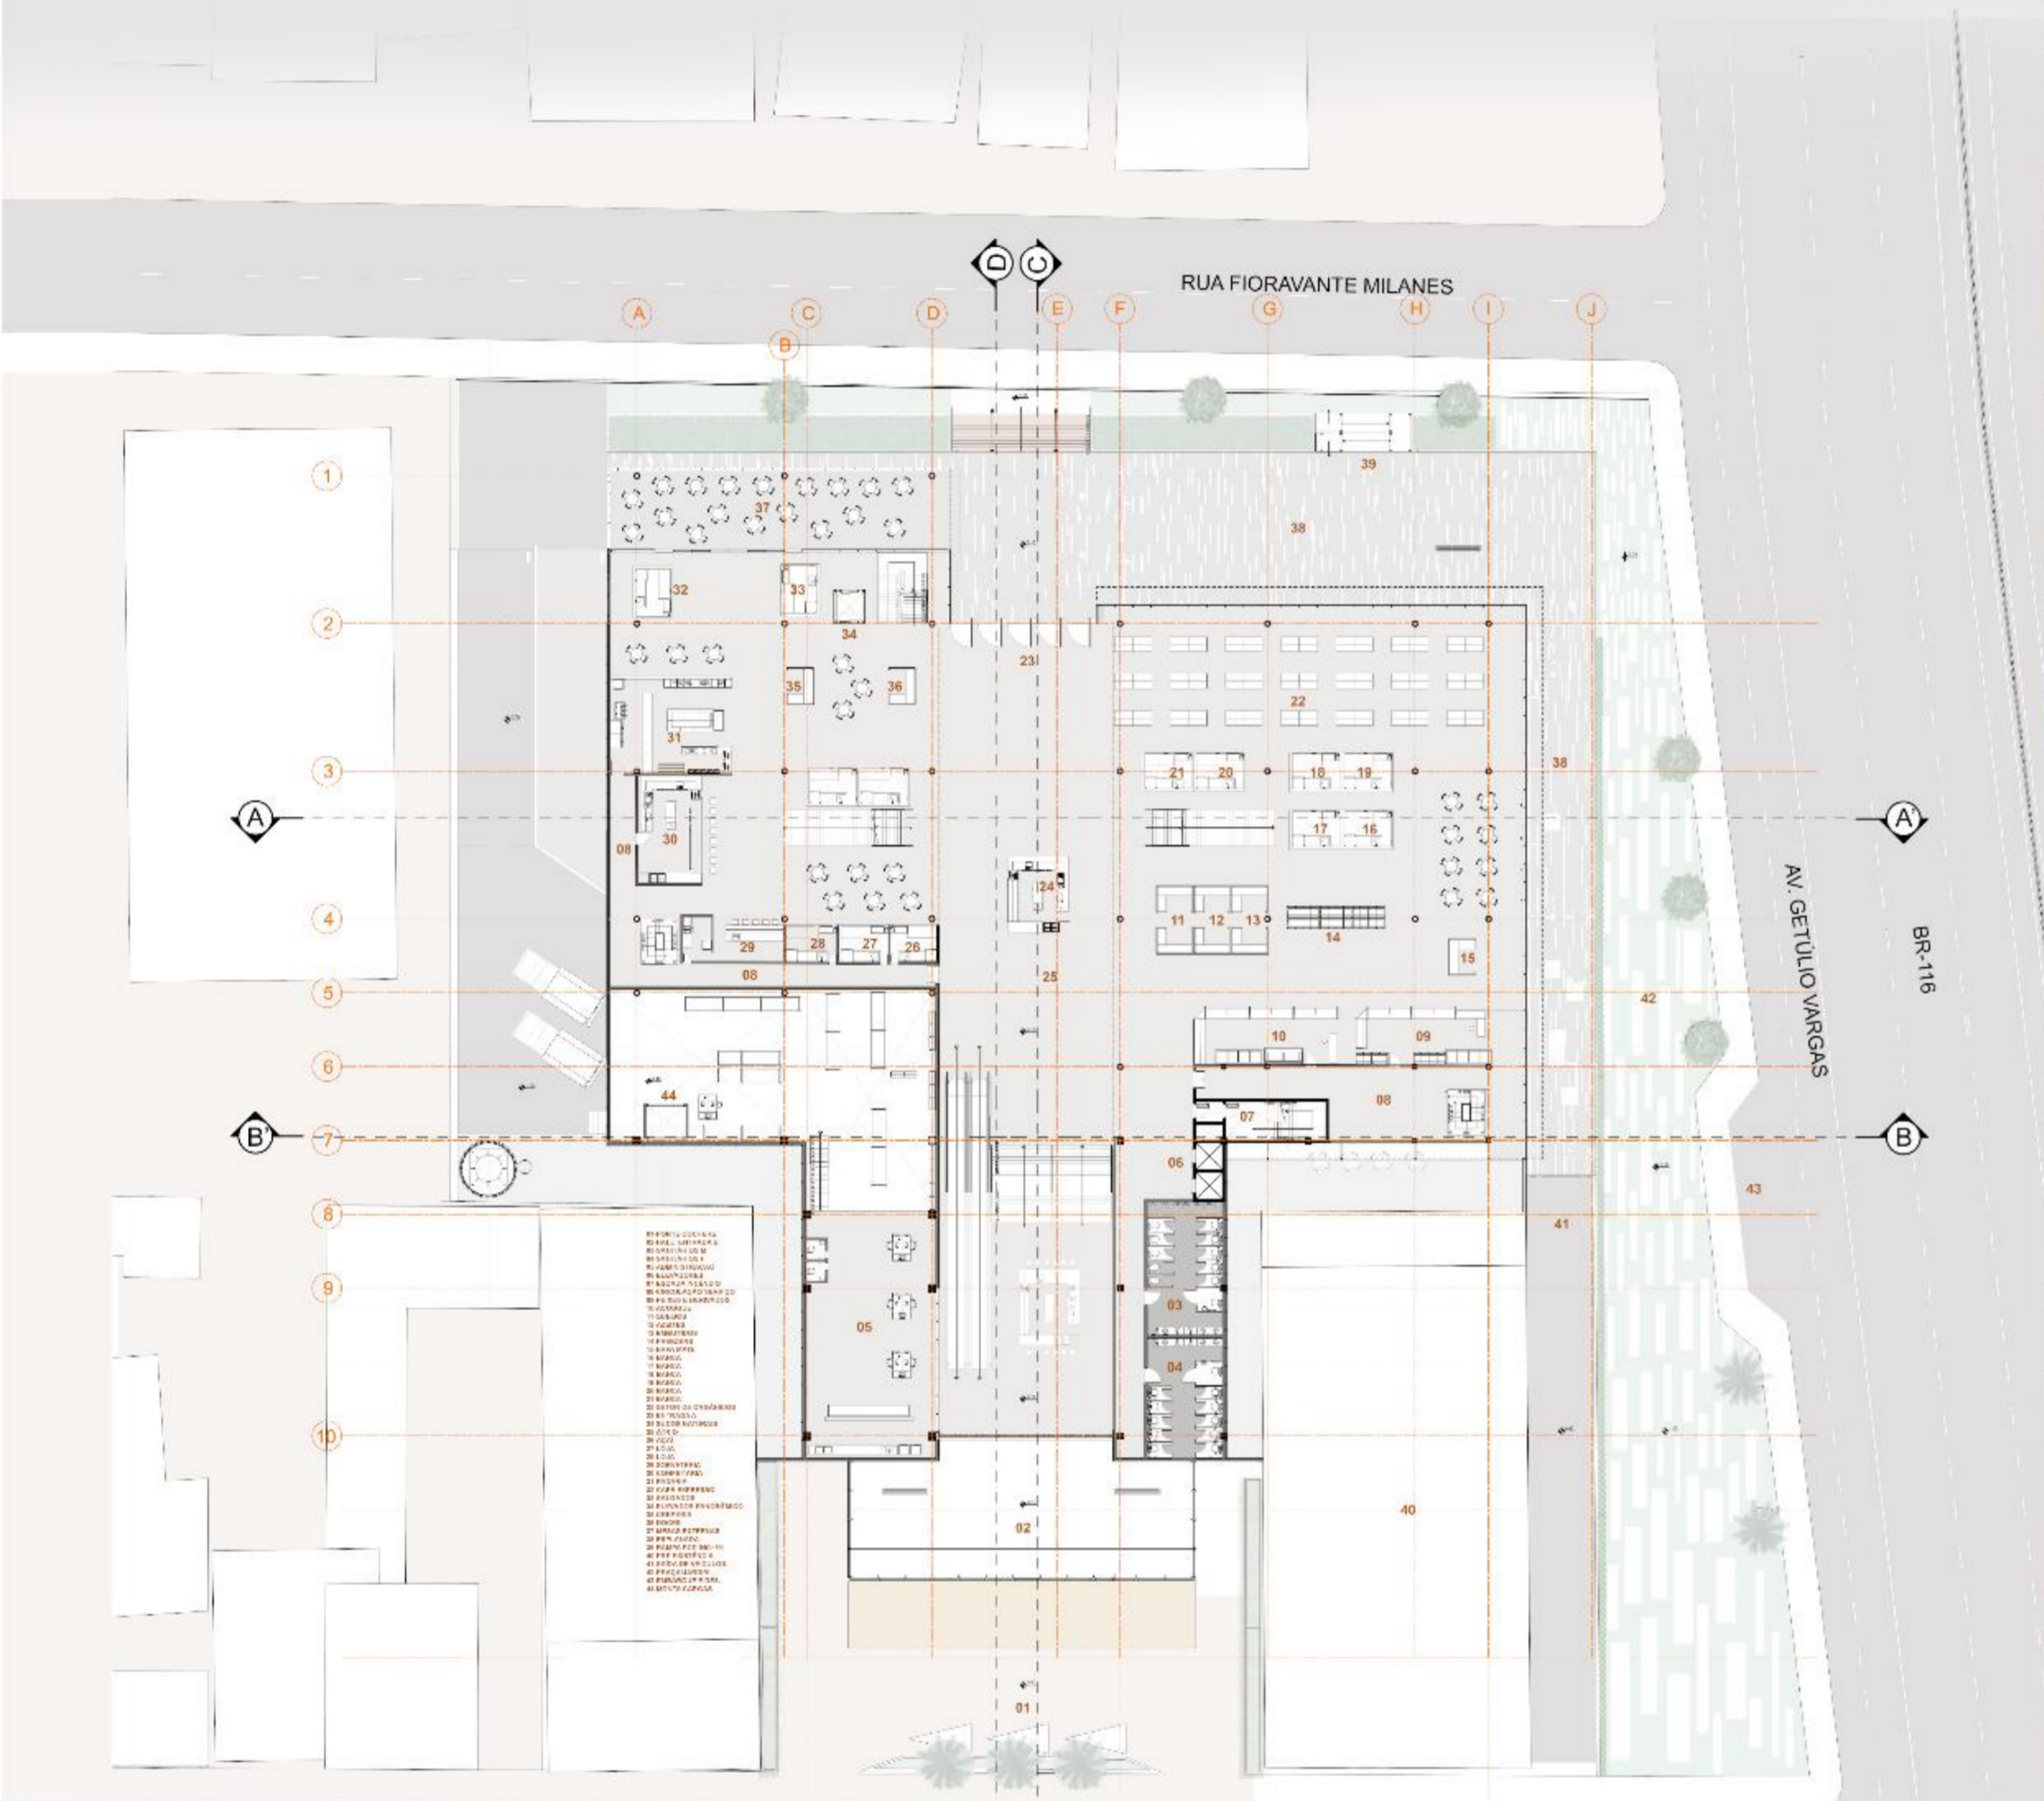

1º PAVIMENTO

ESCALA 1:250

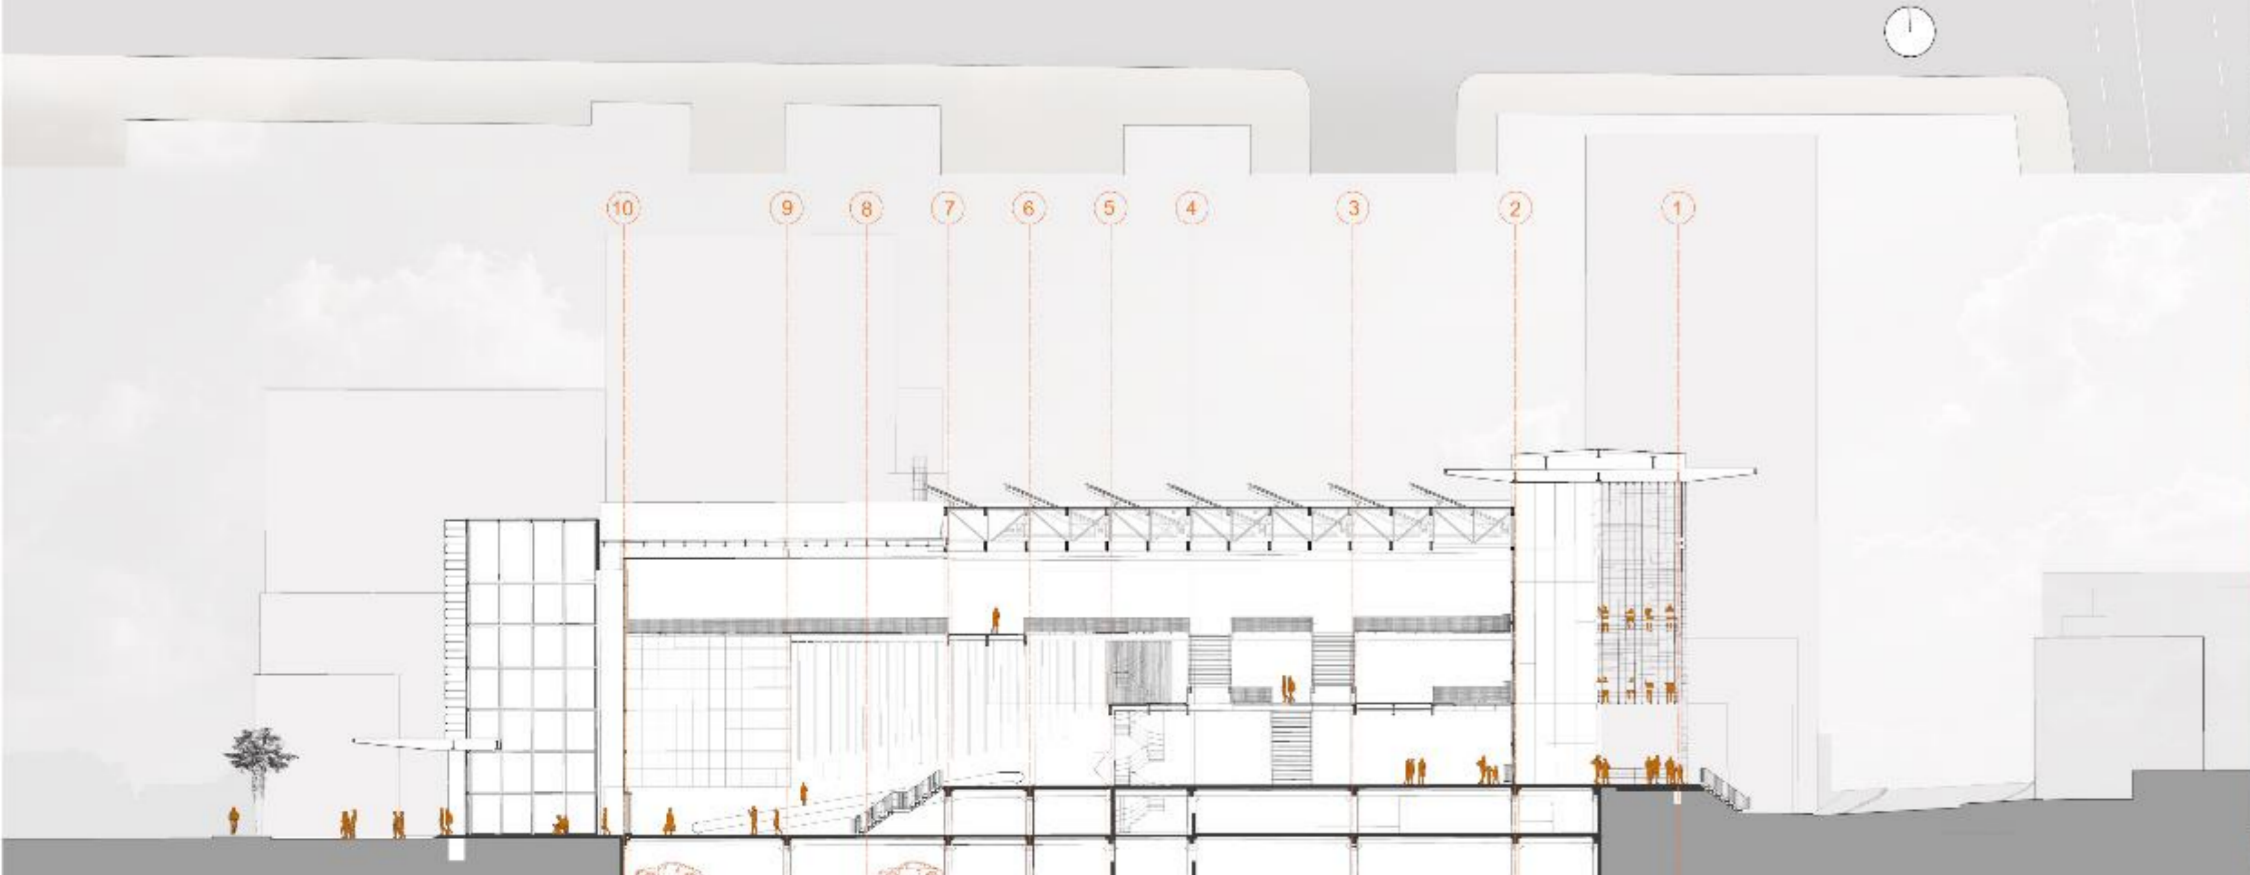

CORTE DD'

ESCALA 1:250



Perspectiva a partir da entrada pela fachada norte no 1º pavimento



Perspectiva a partir de corredor no setor de orgânicos



Perspectiva a partir de corredor no setor de peixes e carnes



Perspectiva a partir de corredor no setor de bancas



Perspectiva a partir da entrada B



Perspectiva a partir da rampa rolante



Perspectiva a partir do átrio principal




Perspectiva a partir do hall junto a entrada B




FACHADA OESTE

ESCALA 1:250

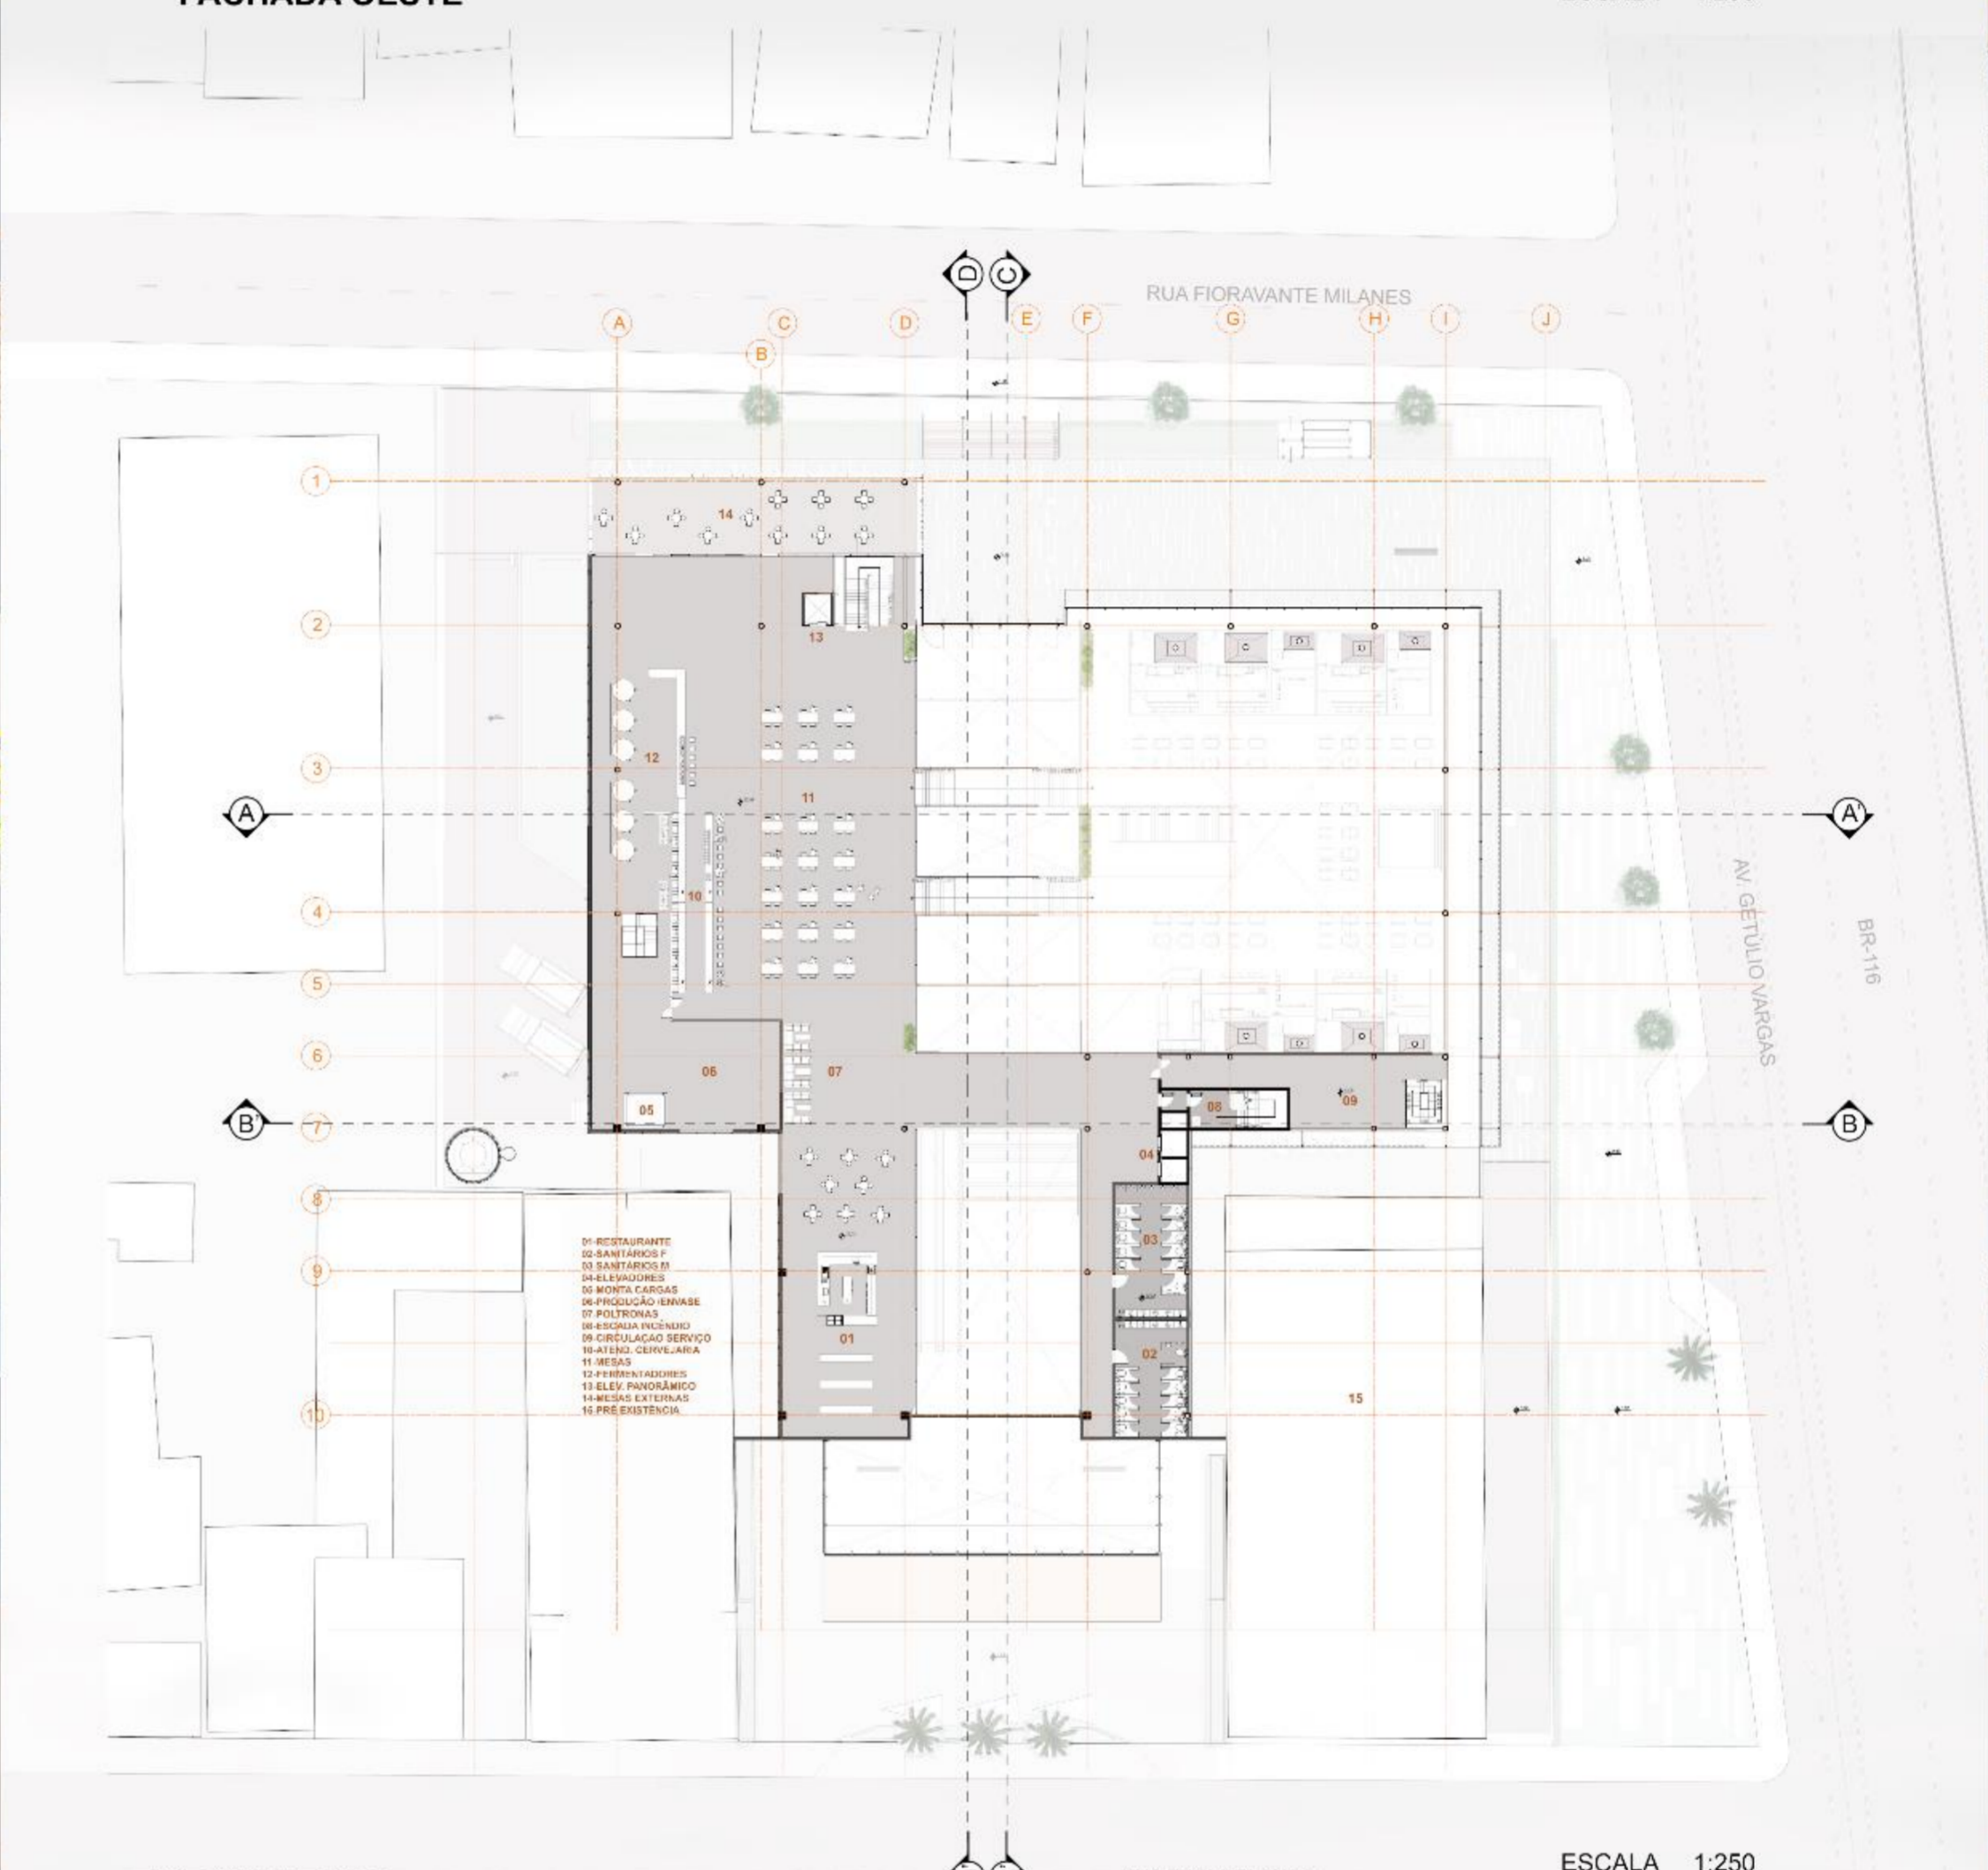

3º PAVIMENTO


ESCALA 1:250

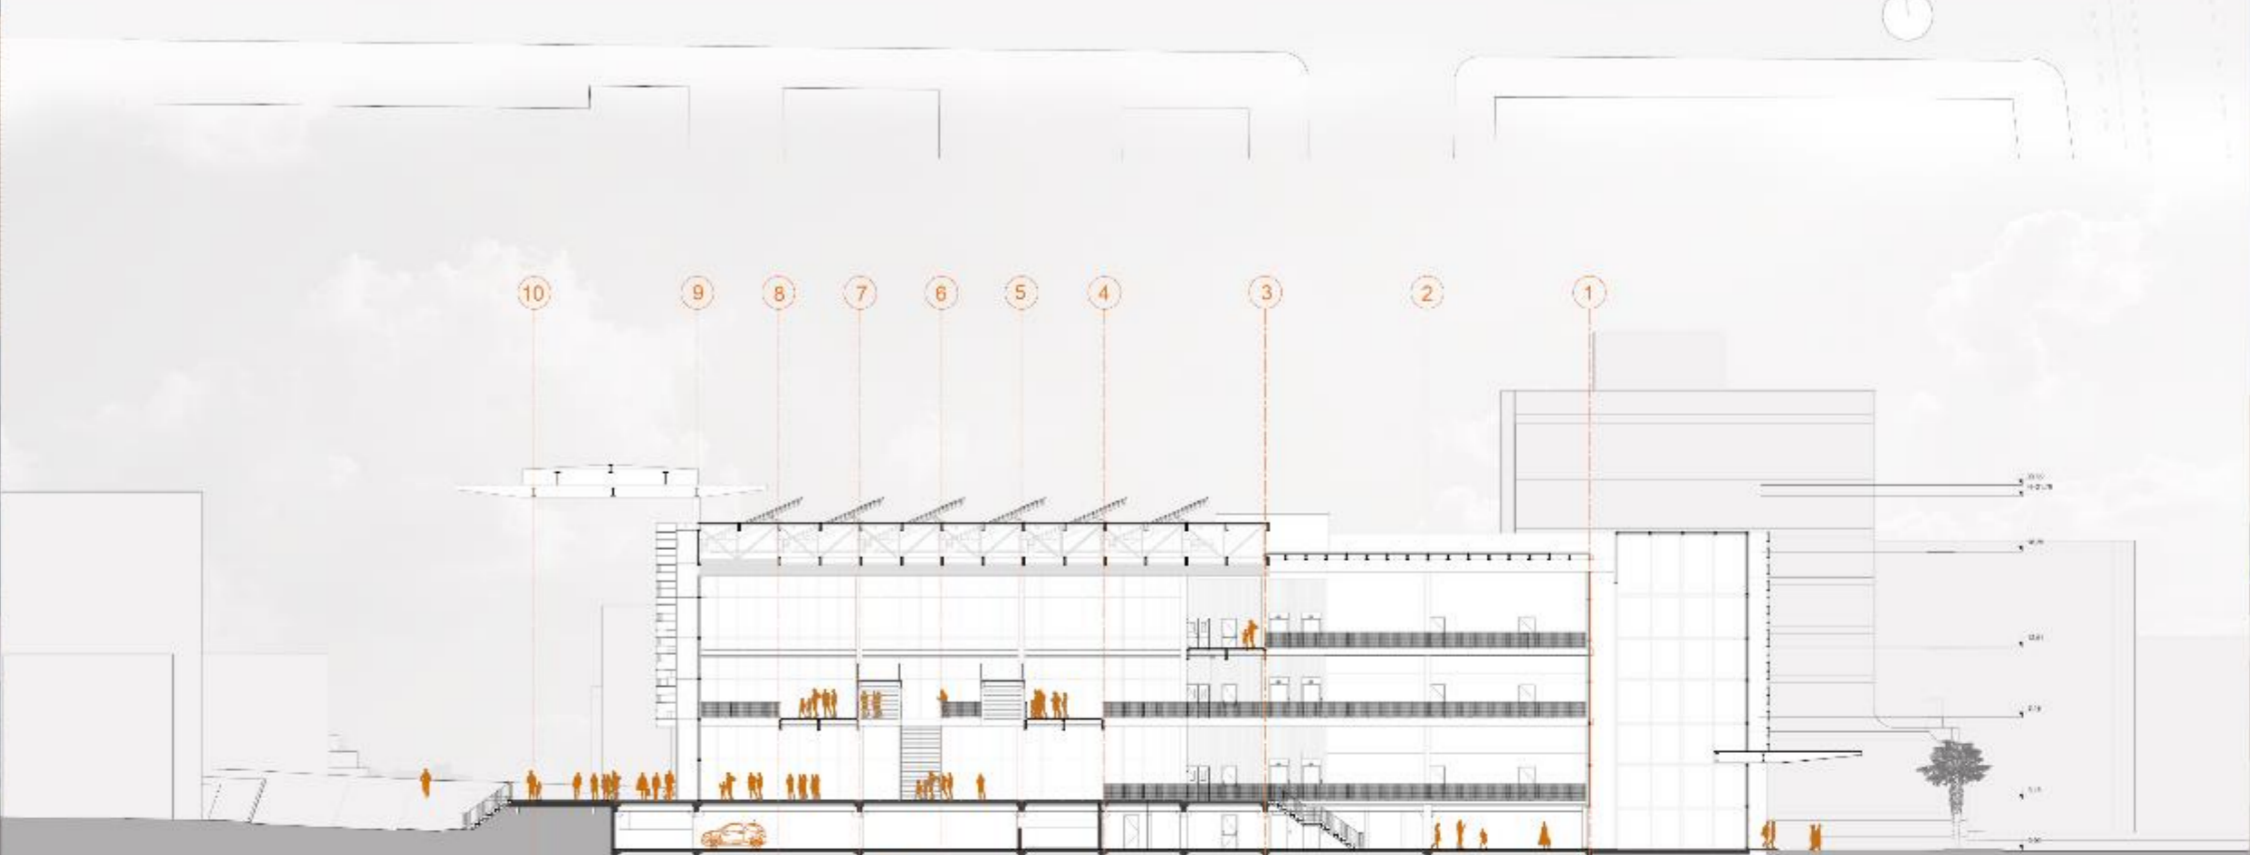

CORTE CC'



Perspectiva a partir da passarela do 3º pavimento

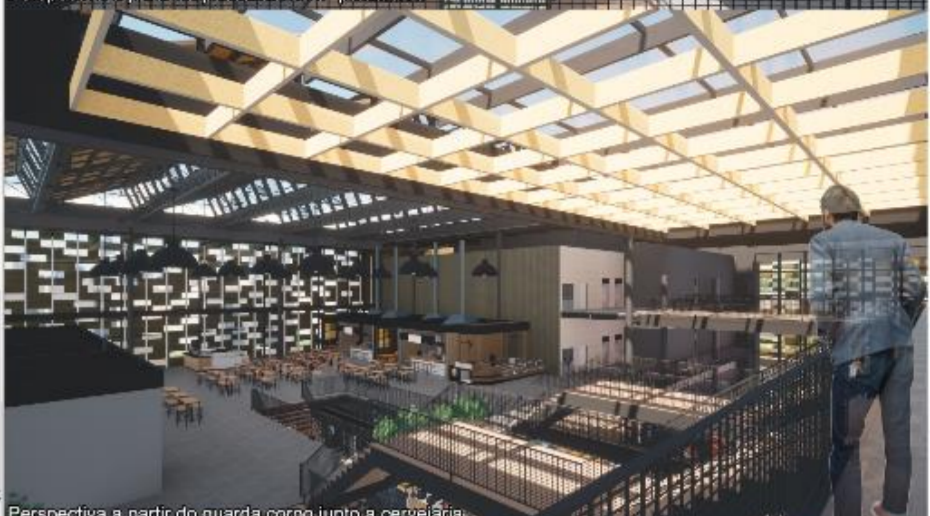

Perspectiva a partir do guarda-corpo junto a cervejaria



Perspectiva a partir das mesas da cervejaria



Perspectiva da cervejaria a partir do lado norte



Perspectiva a partir da passarela do 3º pavimento



Perspectiva a partir do balcão de atendimento da cervejaria



Perspectiva do usuário em uma das mesas na varanda da cervejaria



PRÊMIO IAB RS - turmas 2021
JOSÉ ALBANO VOLKMER

3/4