01 PLANTA BAIXA TÉCNICA 3º PAVIMENTO

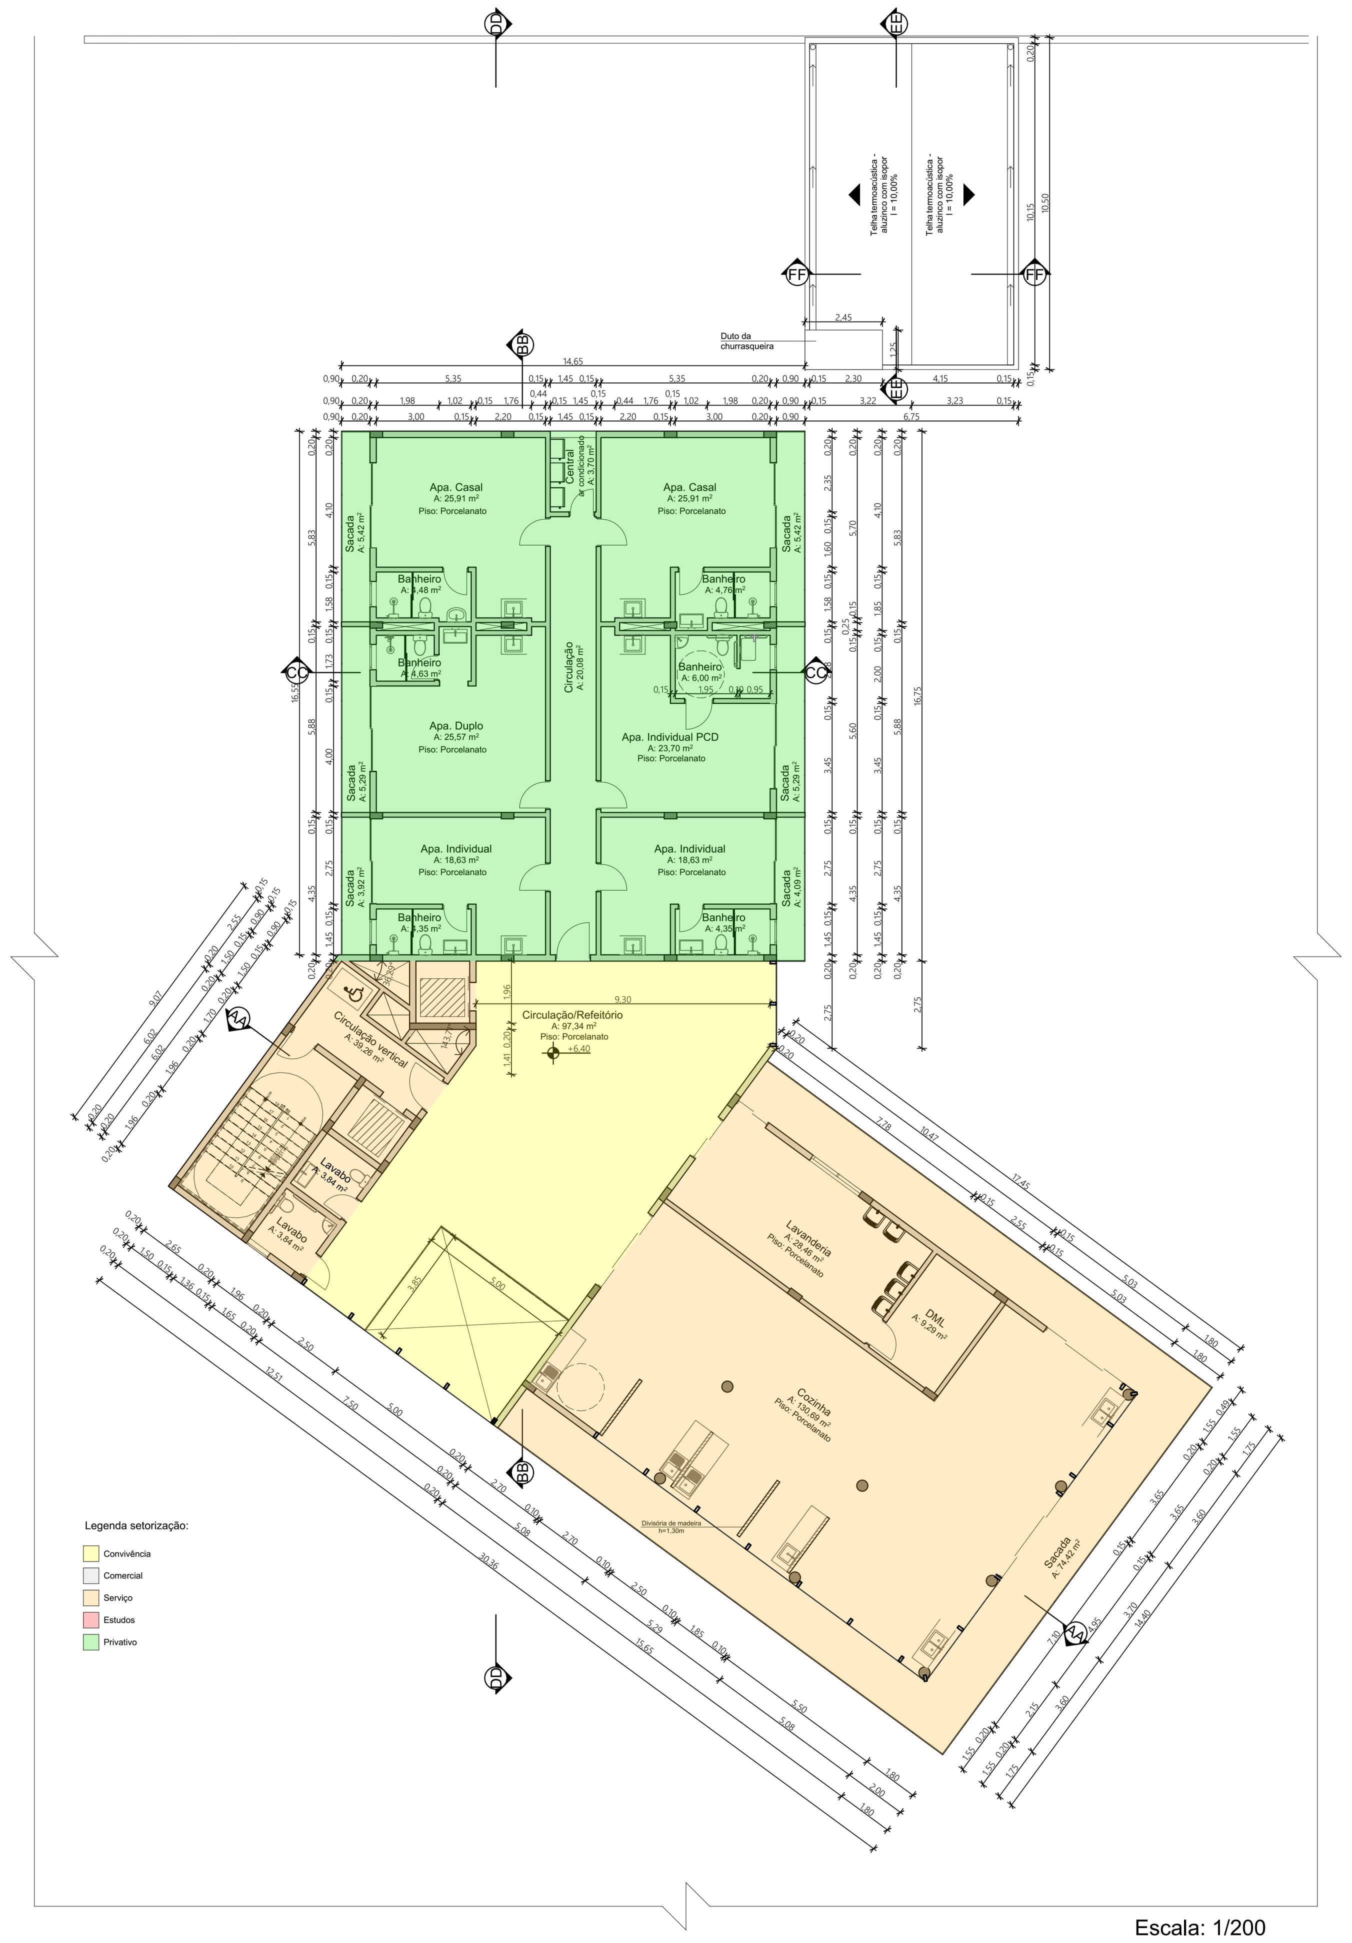

Escala: 1/200

02 PLANTA BAIXA MOBILIADA 3º PAVIMENTO

Escala: 1/200

01 PLANTA BAIXA TÉCNICA 4º PAVIMENTO

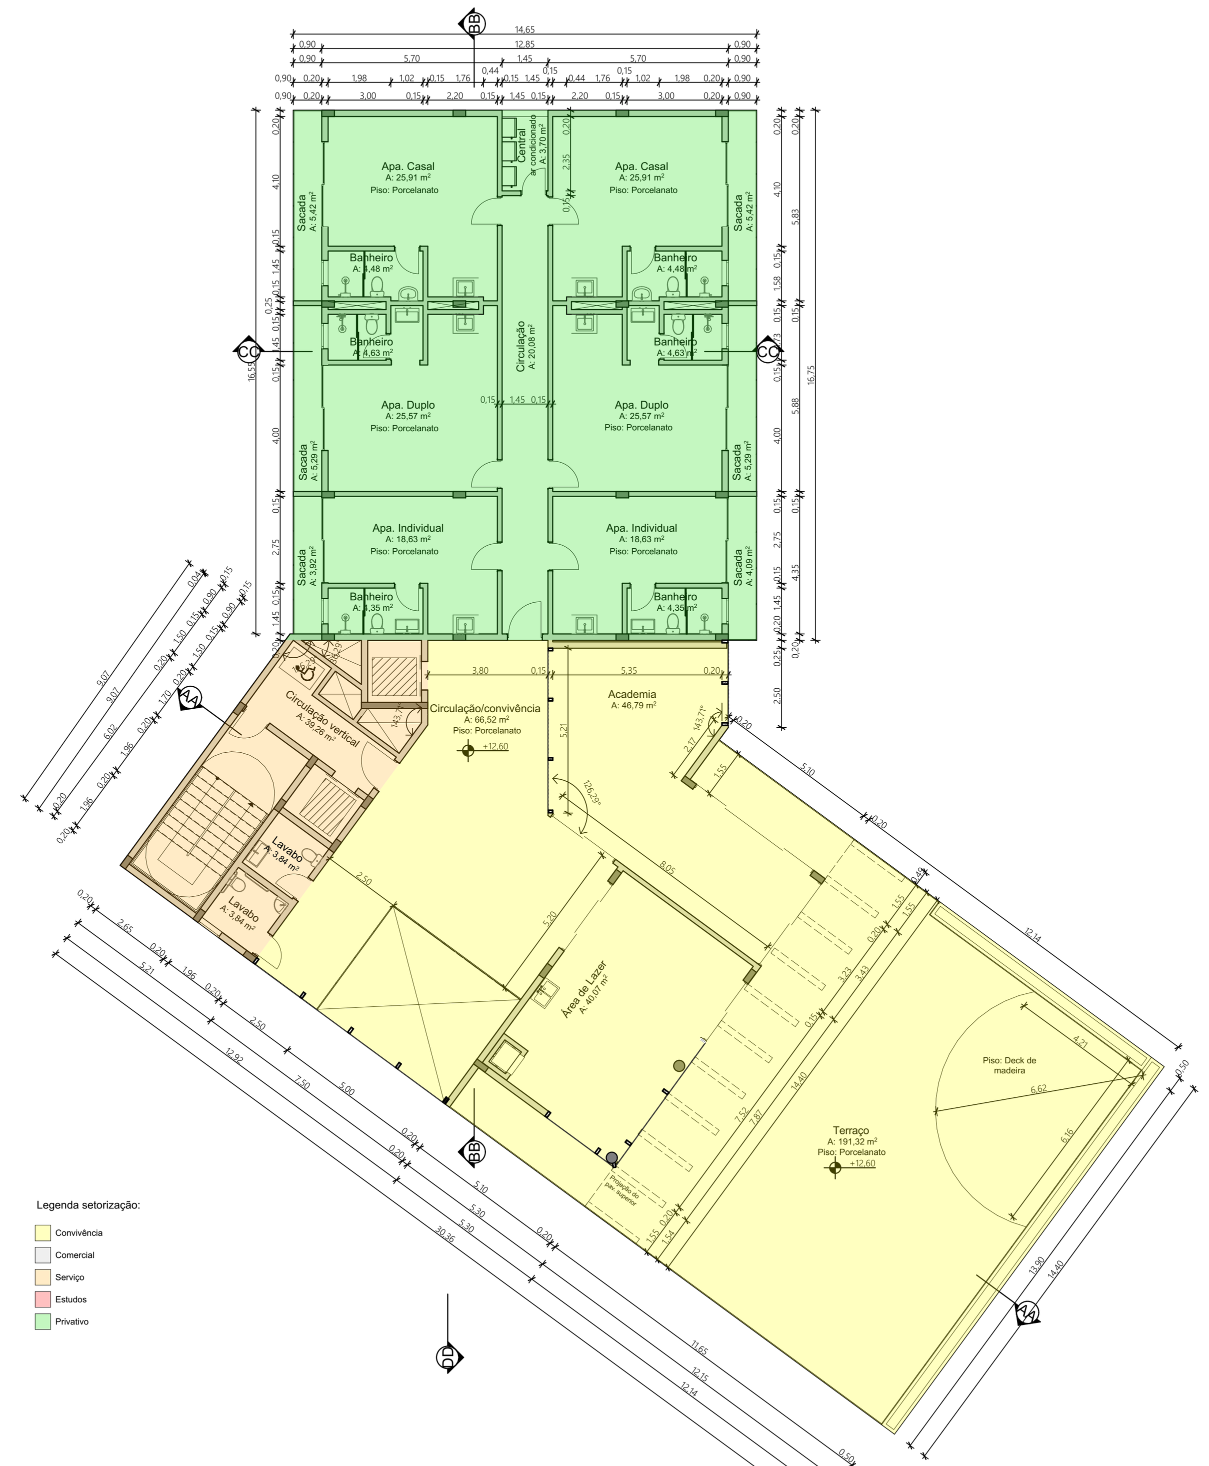

Escala: 1/200

02 PLANTA BAIXA MOBILIADA 4º PAVIMENTO

Escala: 1/200

01 CORTE AA

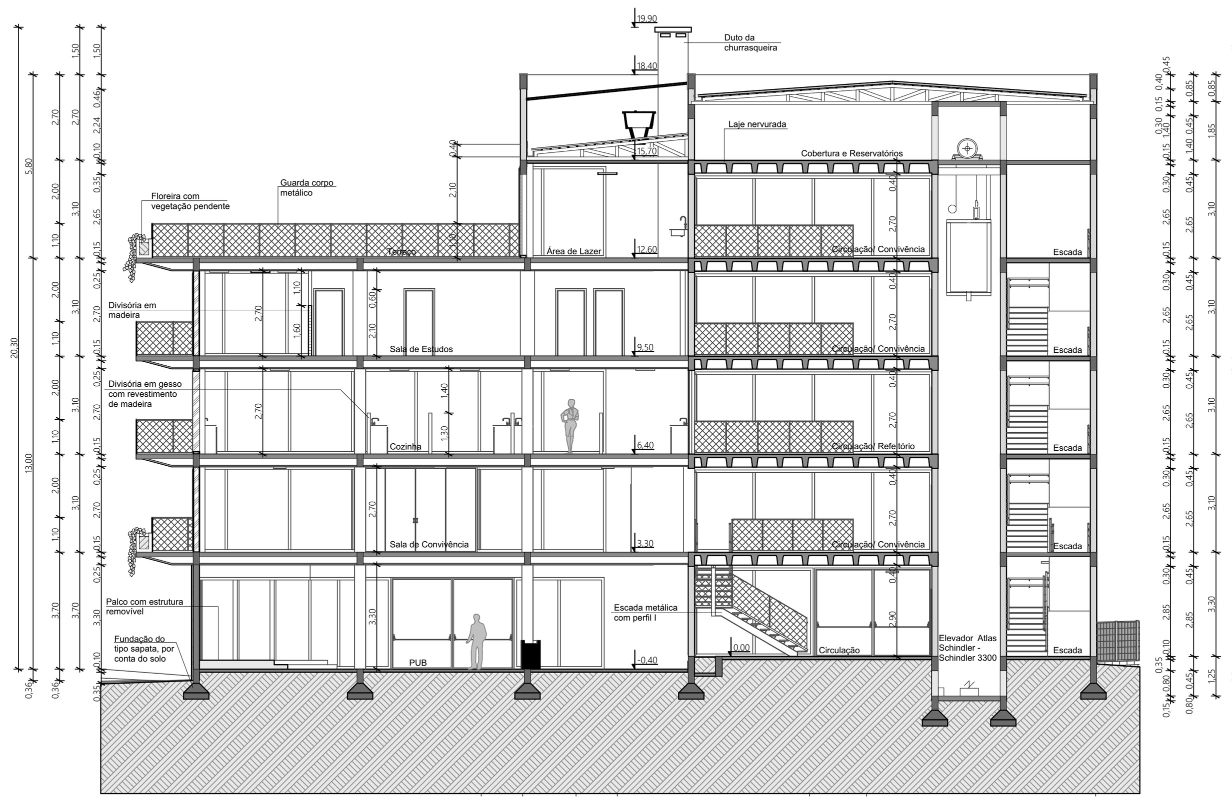

Escala: 1/200

02 CORTE CC

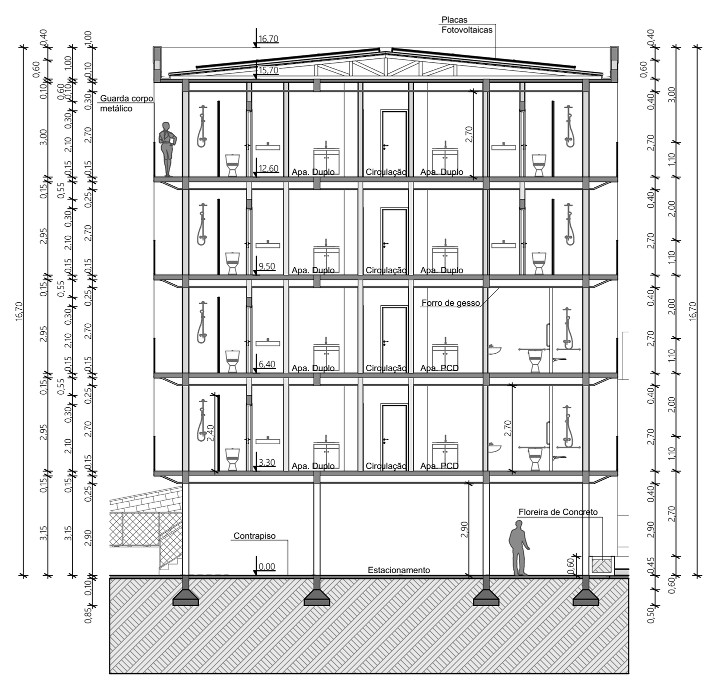

Escala: 1/200

03 CORTE BB

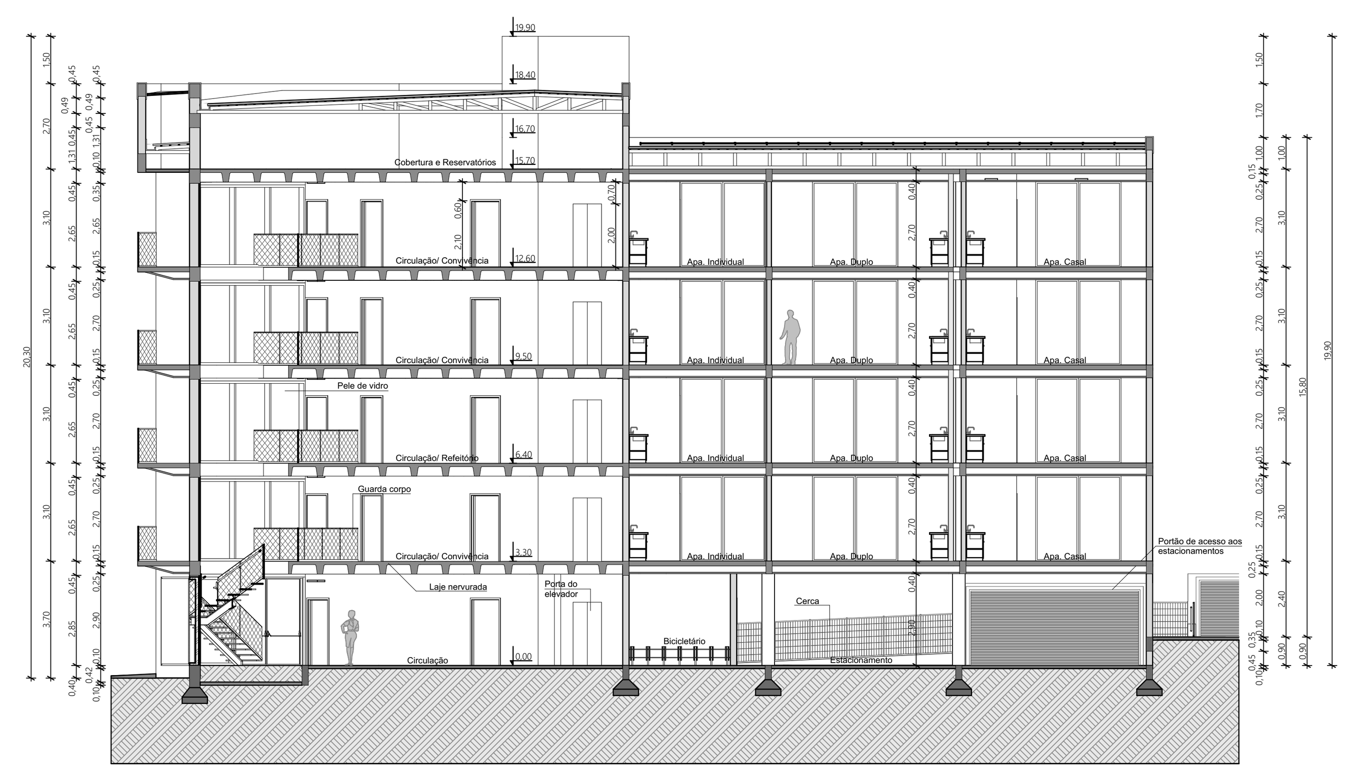

Escala: 1/200

06 CORTE PERSPECTIVADO DD

04 CORTE EE

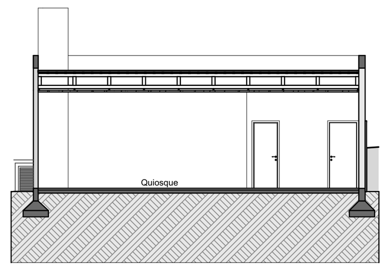

Escala: 1/200

05 CORTE FF

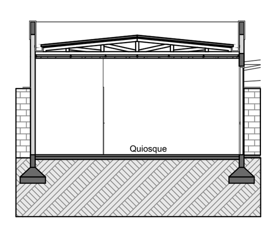

Escala: 1/200

PRÊMIO IAB RS - turmas 2021
JOSÉ ALBANO VOLKMER

4/4

INSTITUTO DE ARQUITETOS DO BRASIL - DEPARTAMENTO DO RIO GRANDE DO SUL