

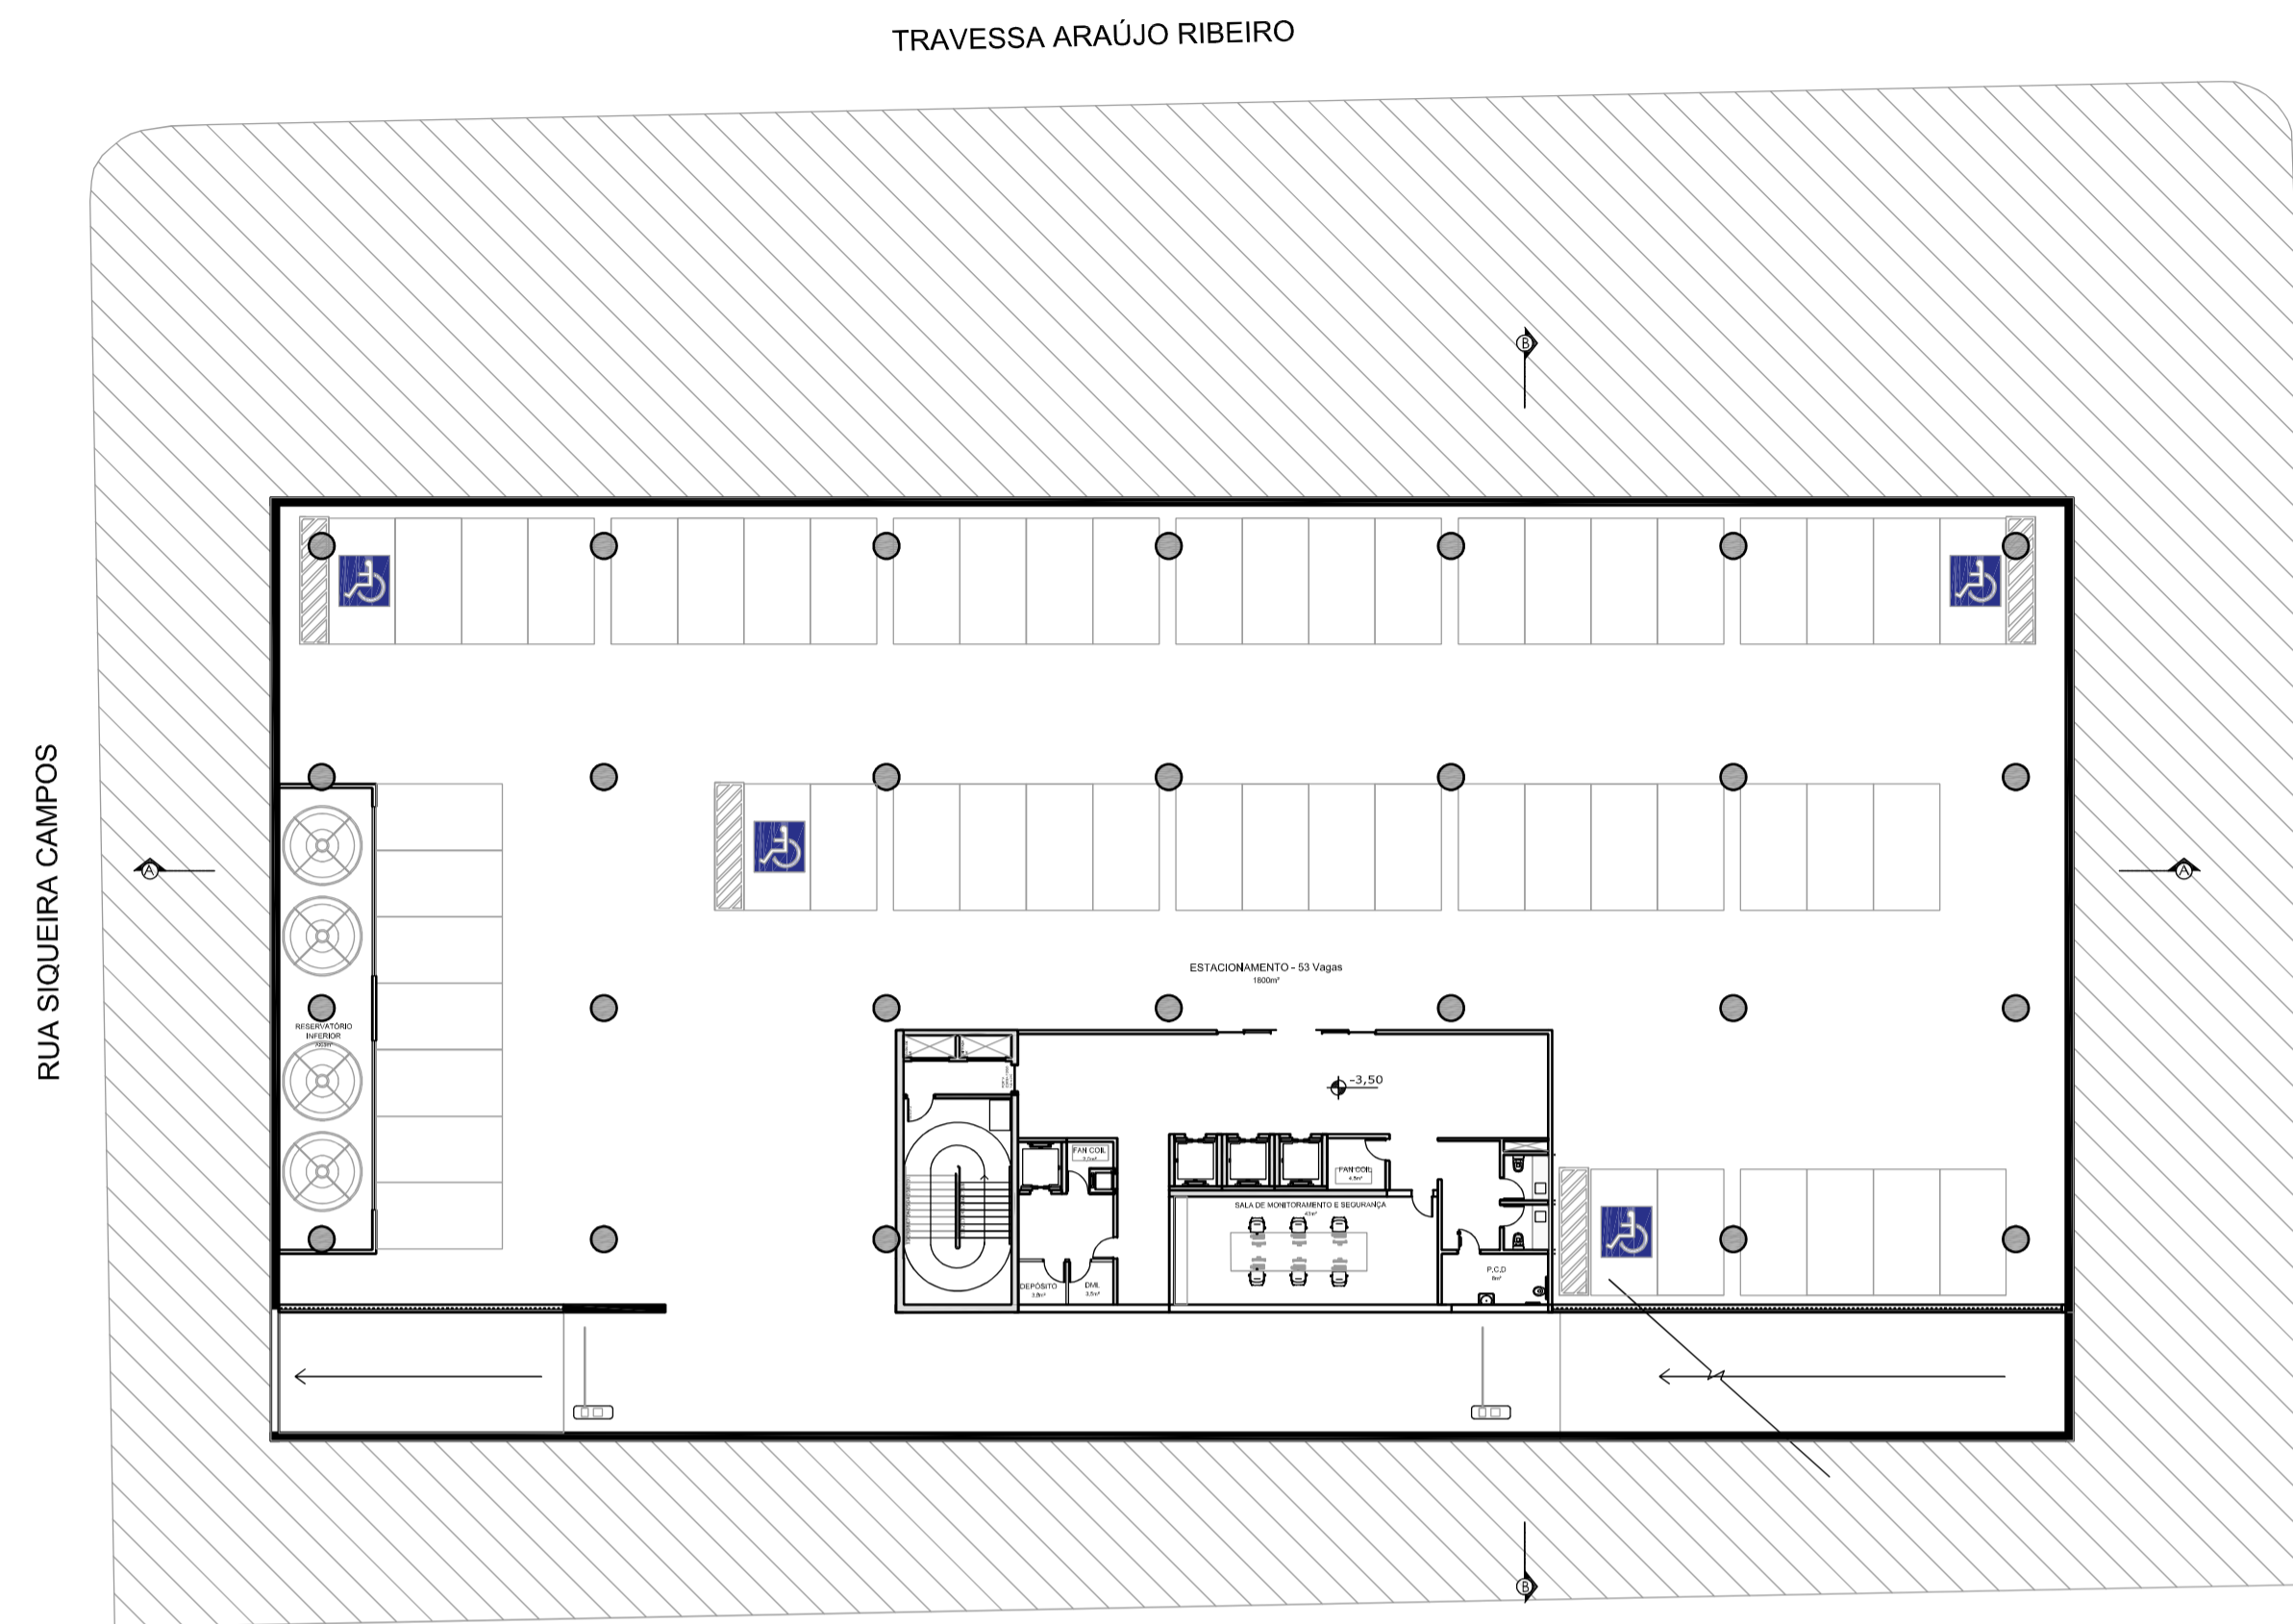
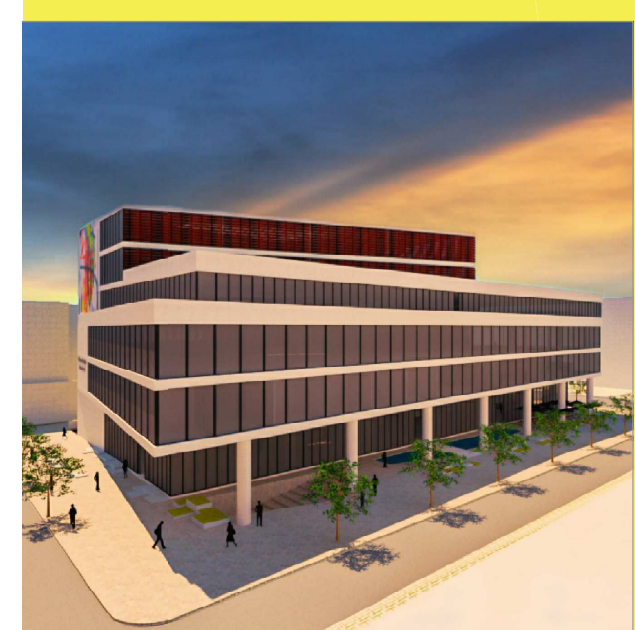
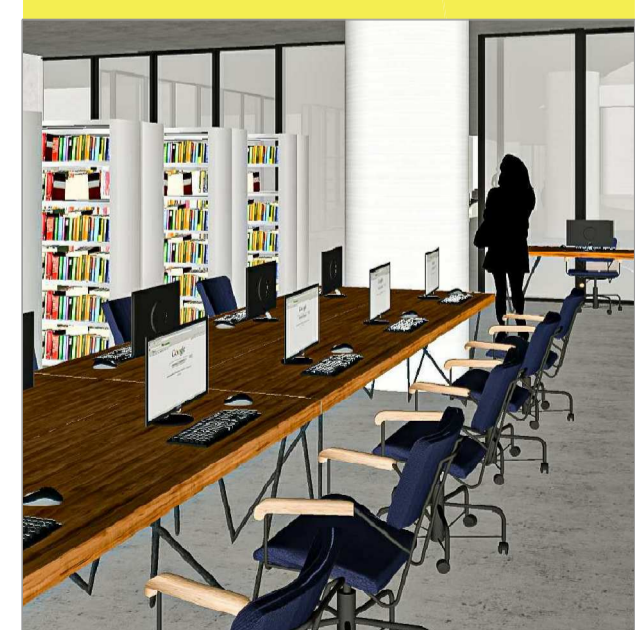



PLANTA BAIXA

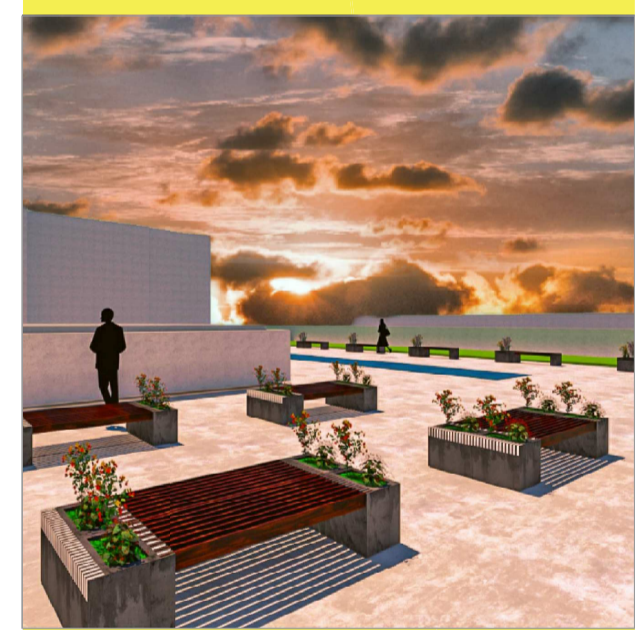

PLANTA BAIXA SUBSOLO
Esc.: 1:400

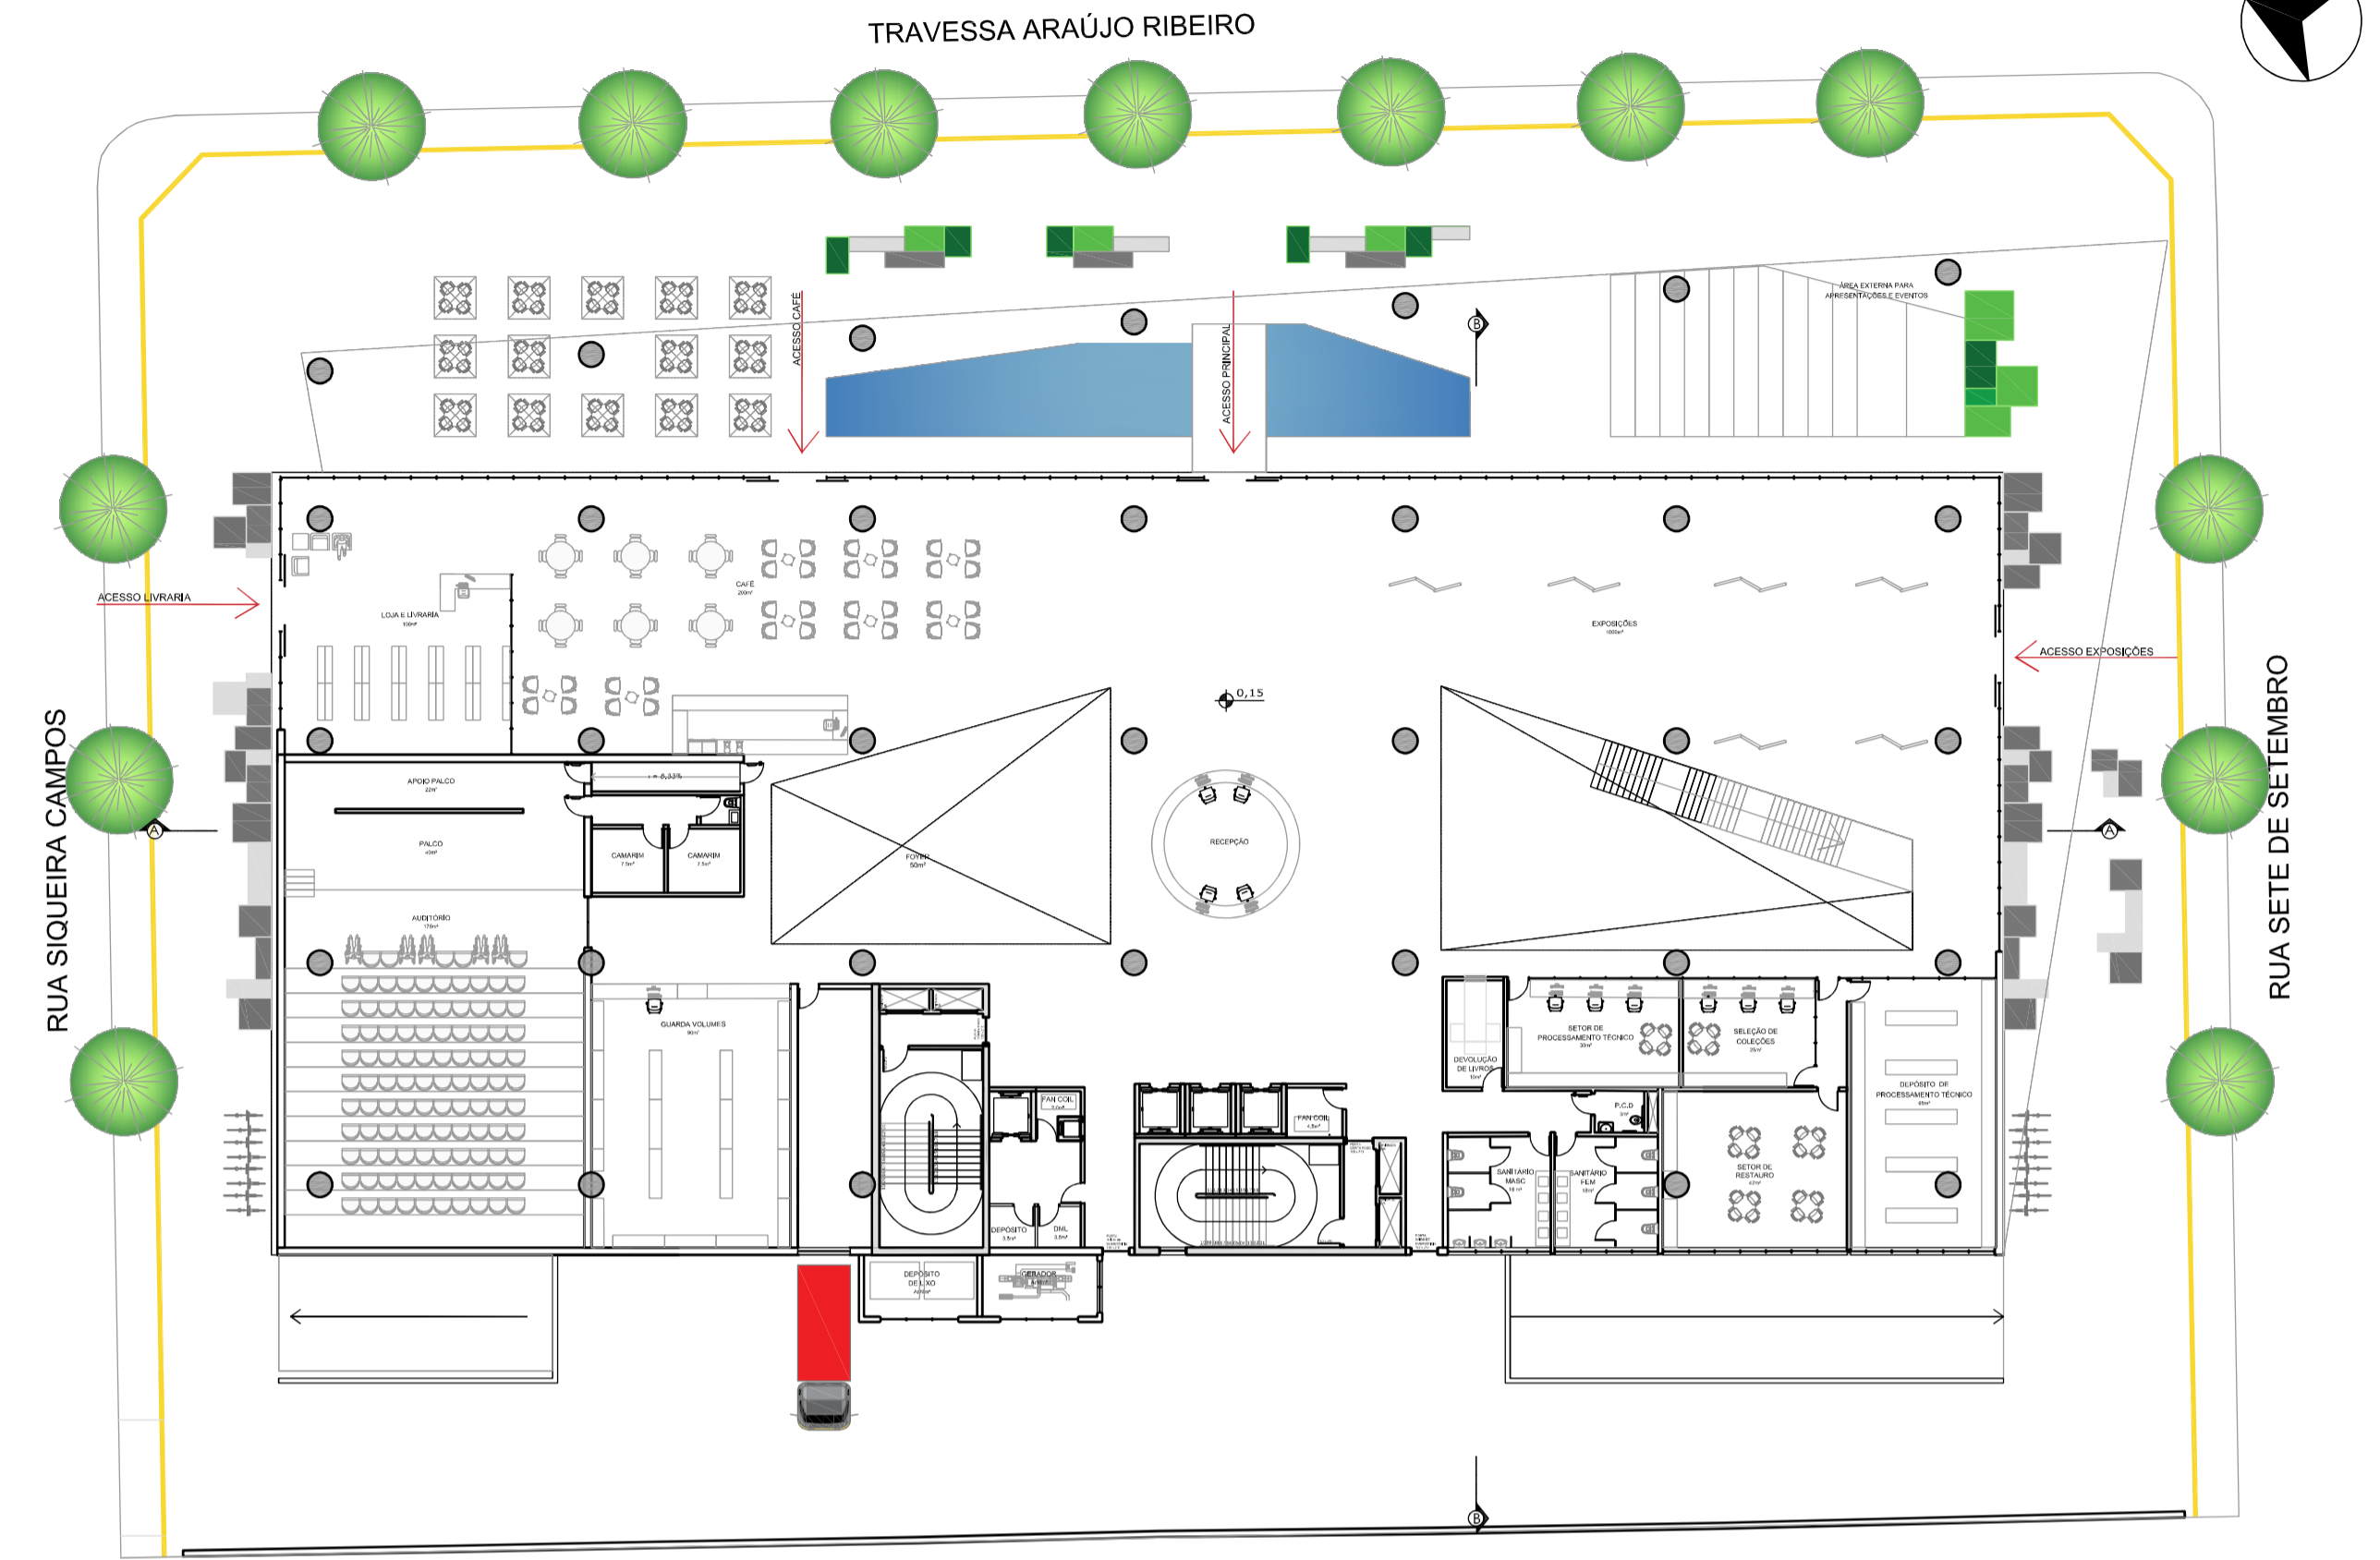

PLANTA BAIXA DO TÉRREO
Esc.: 1:400

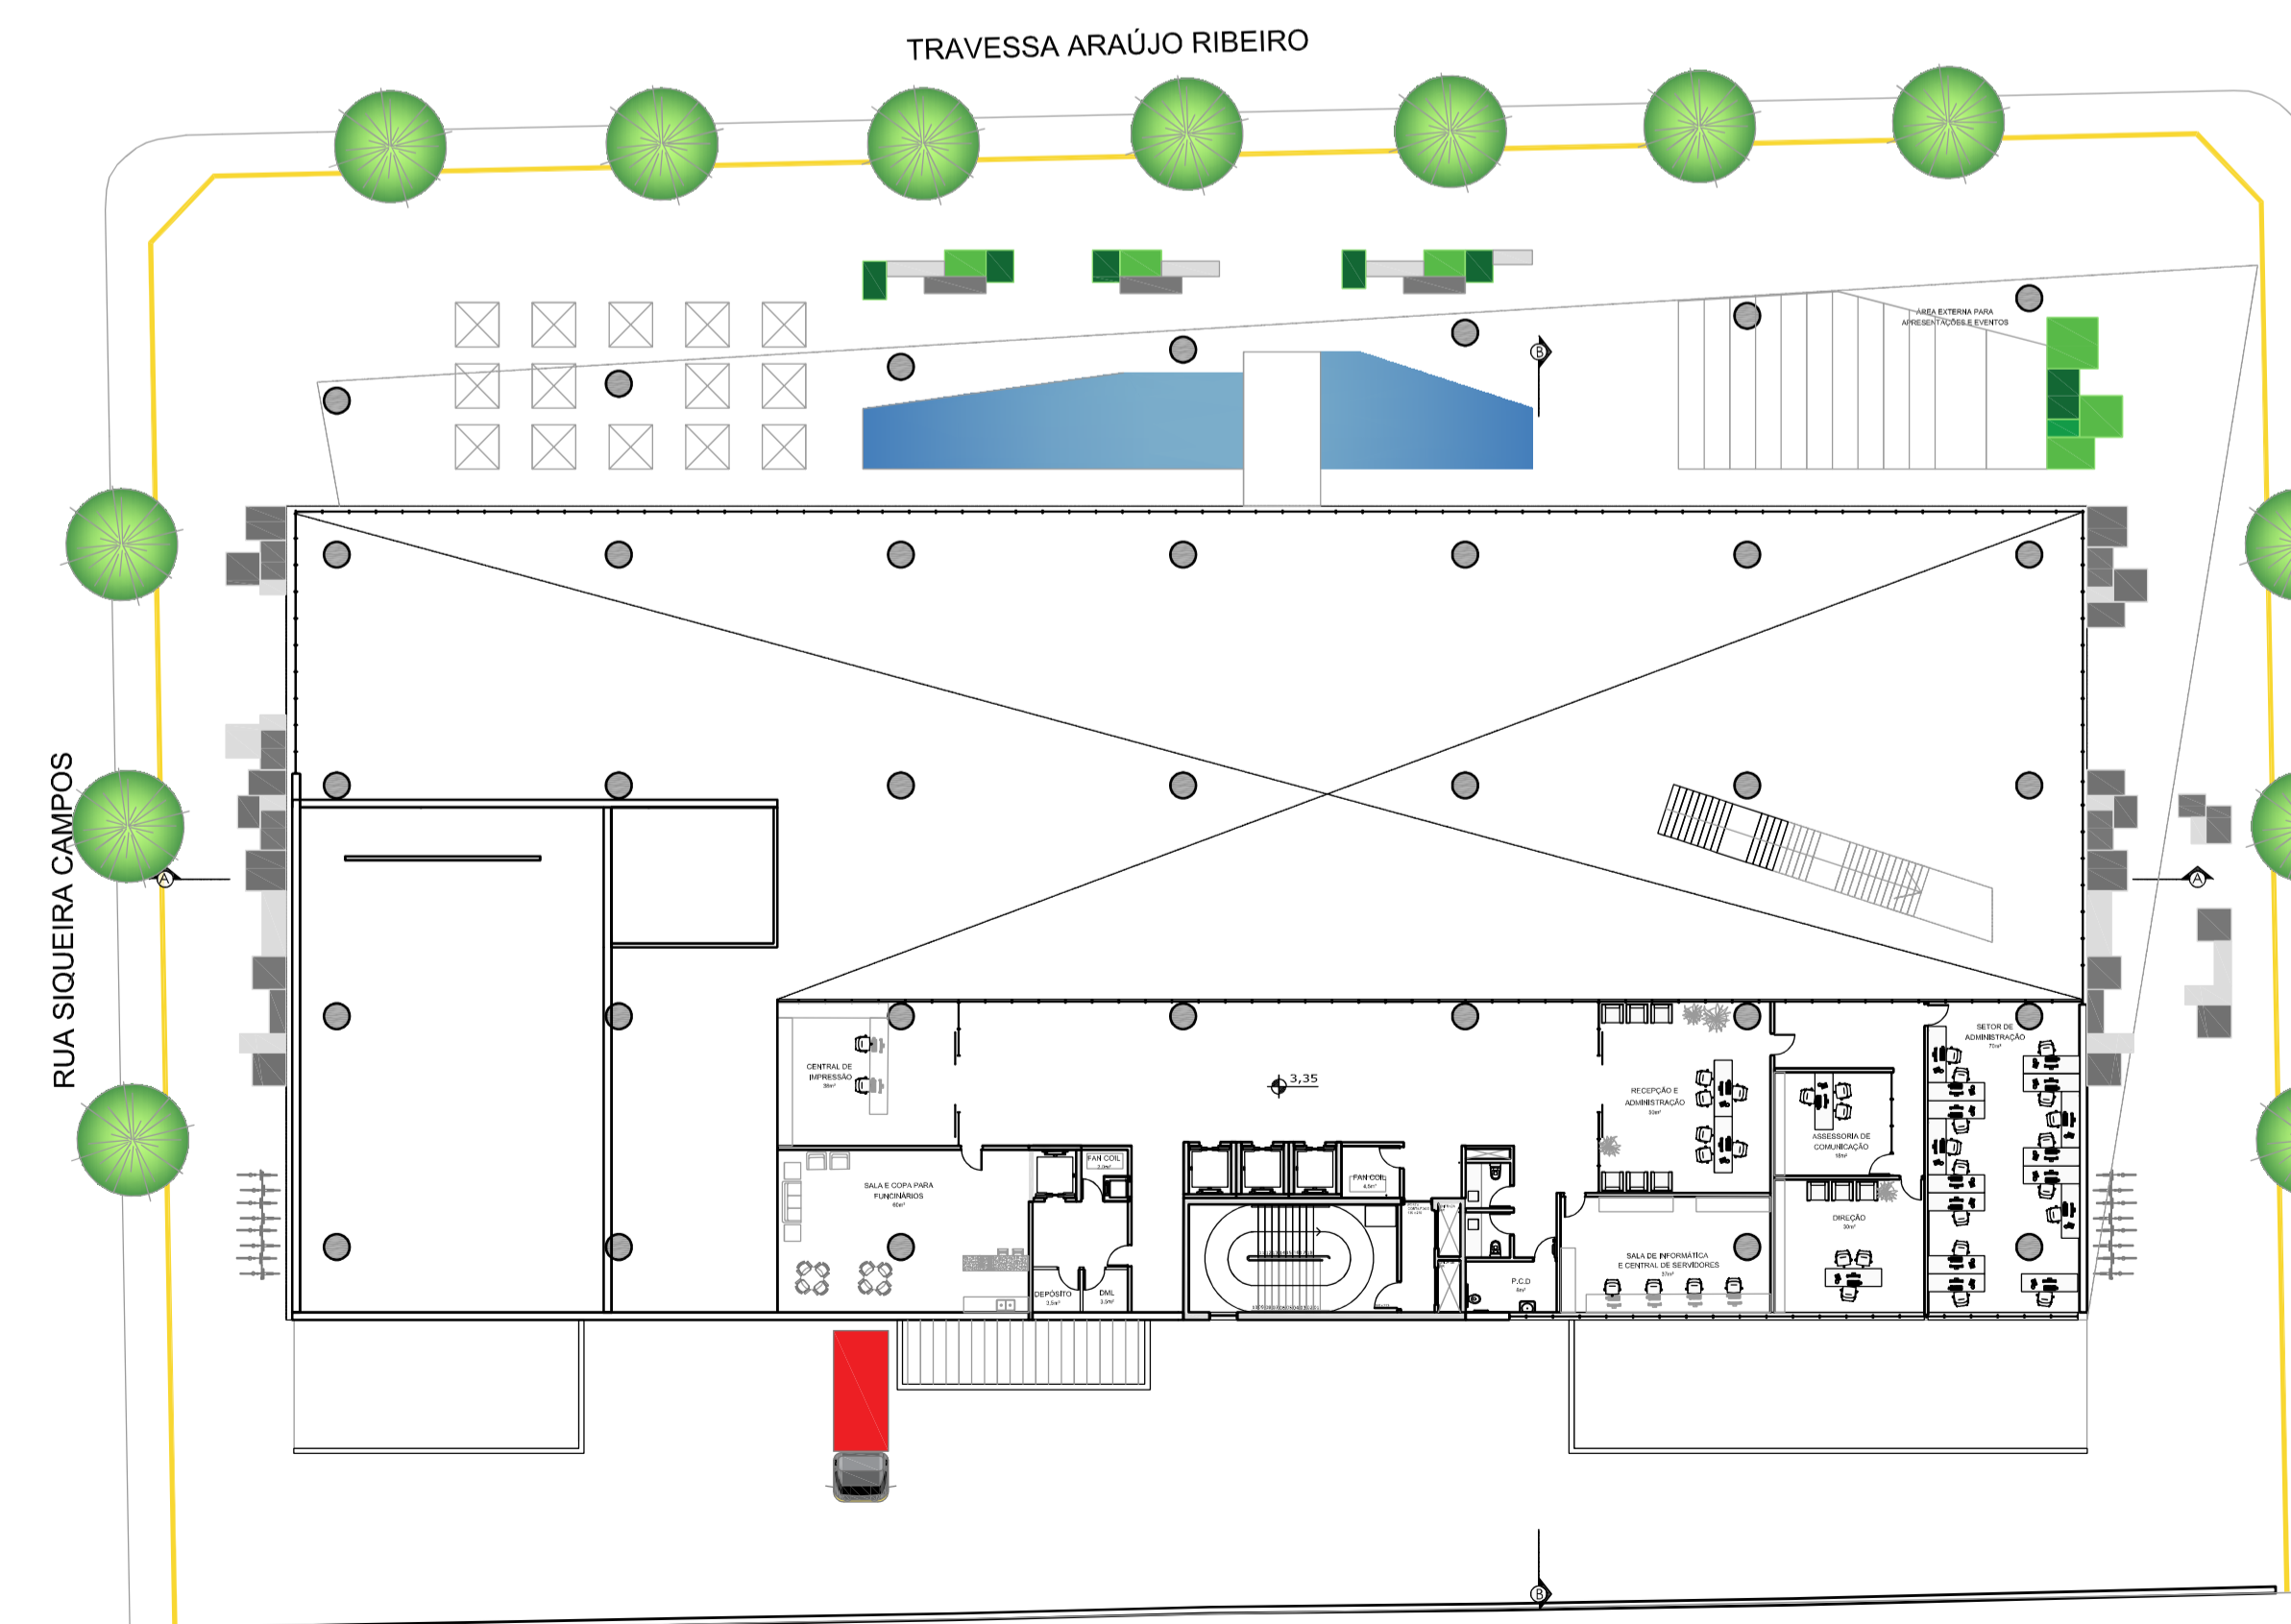

PLANTA BAIXA MEZANINO
Esc.: 1:400



PLANTA BAIXA 2º PAVIMENTO
Esc.: 1:400