


# PLANTA BAIXA



PLANTA BAIXA 3º PAVIMENTO  
Esc.: 1:400



PLANTA BAIXA 4º PAVIMENTO  
Esc.: 1:400

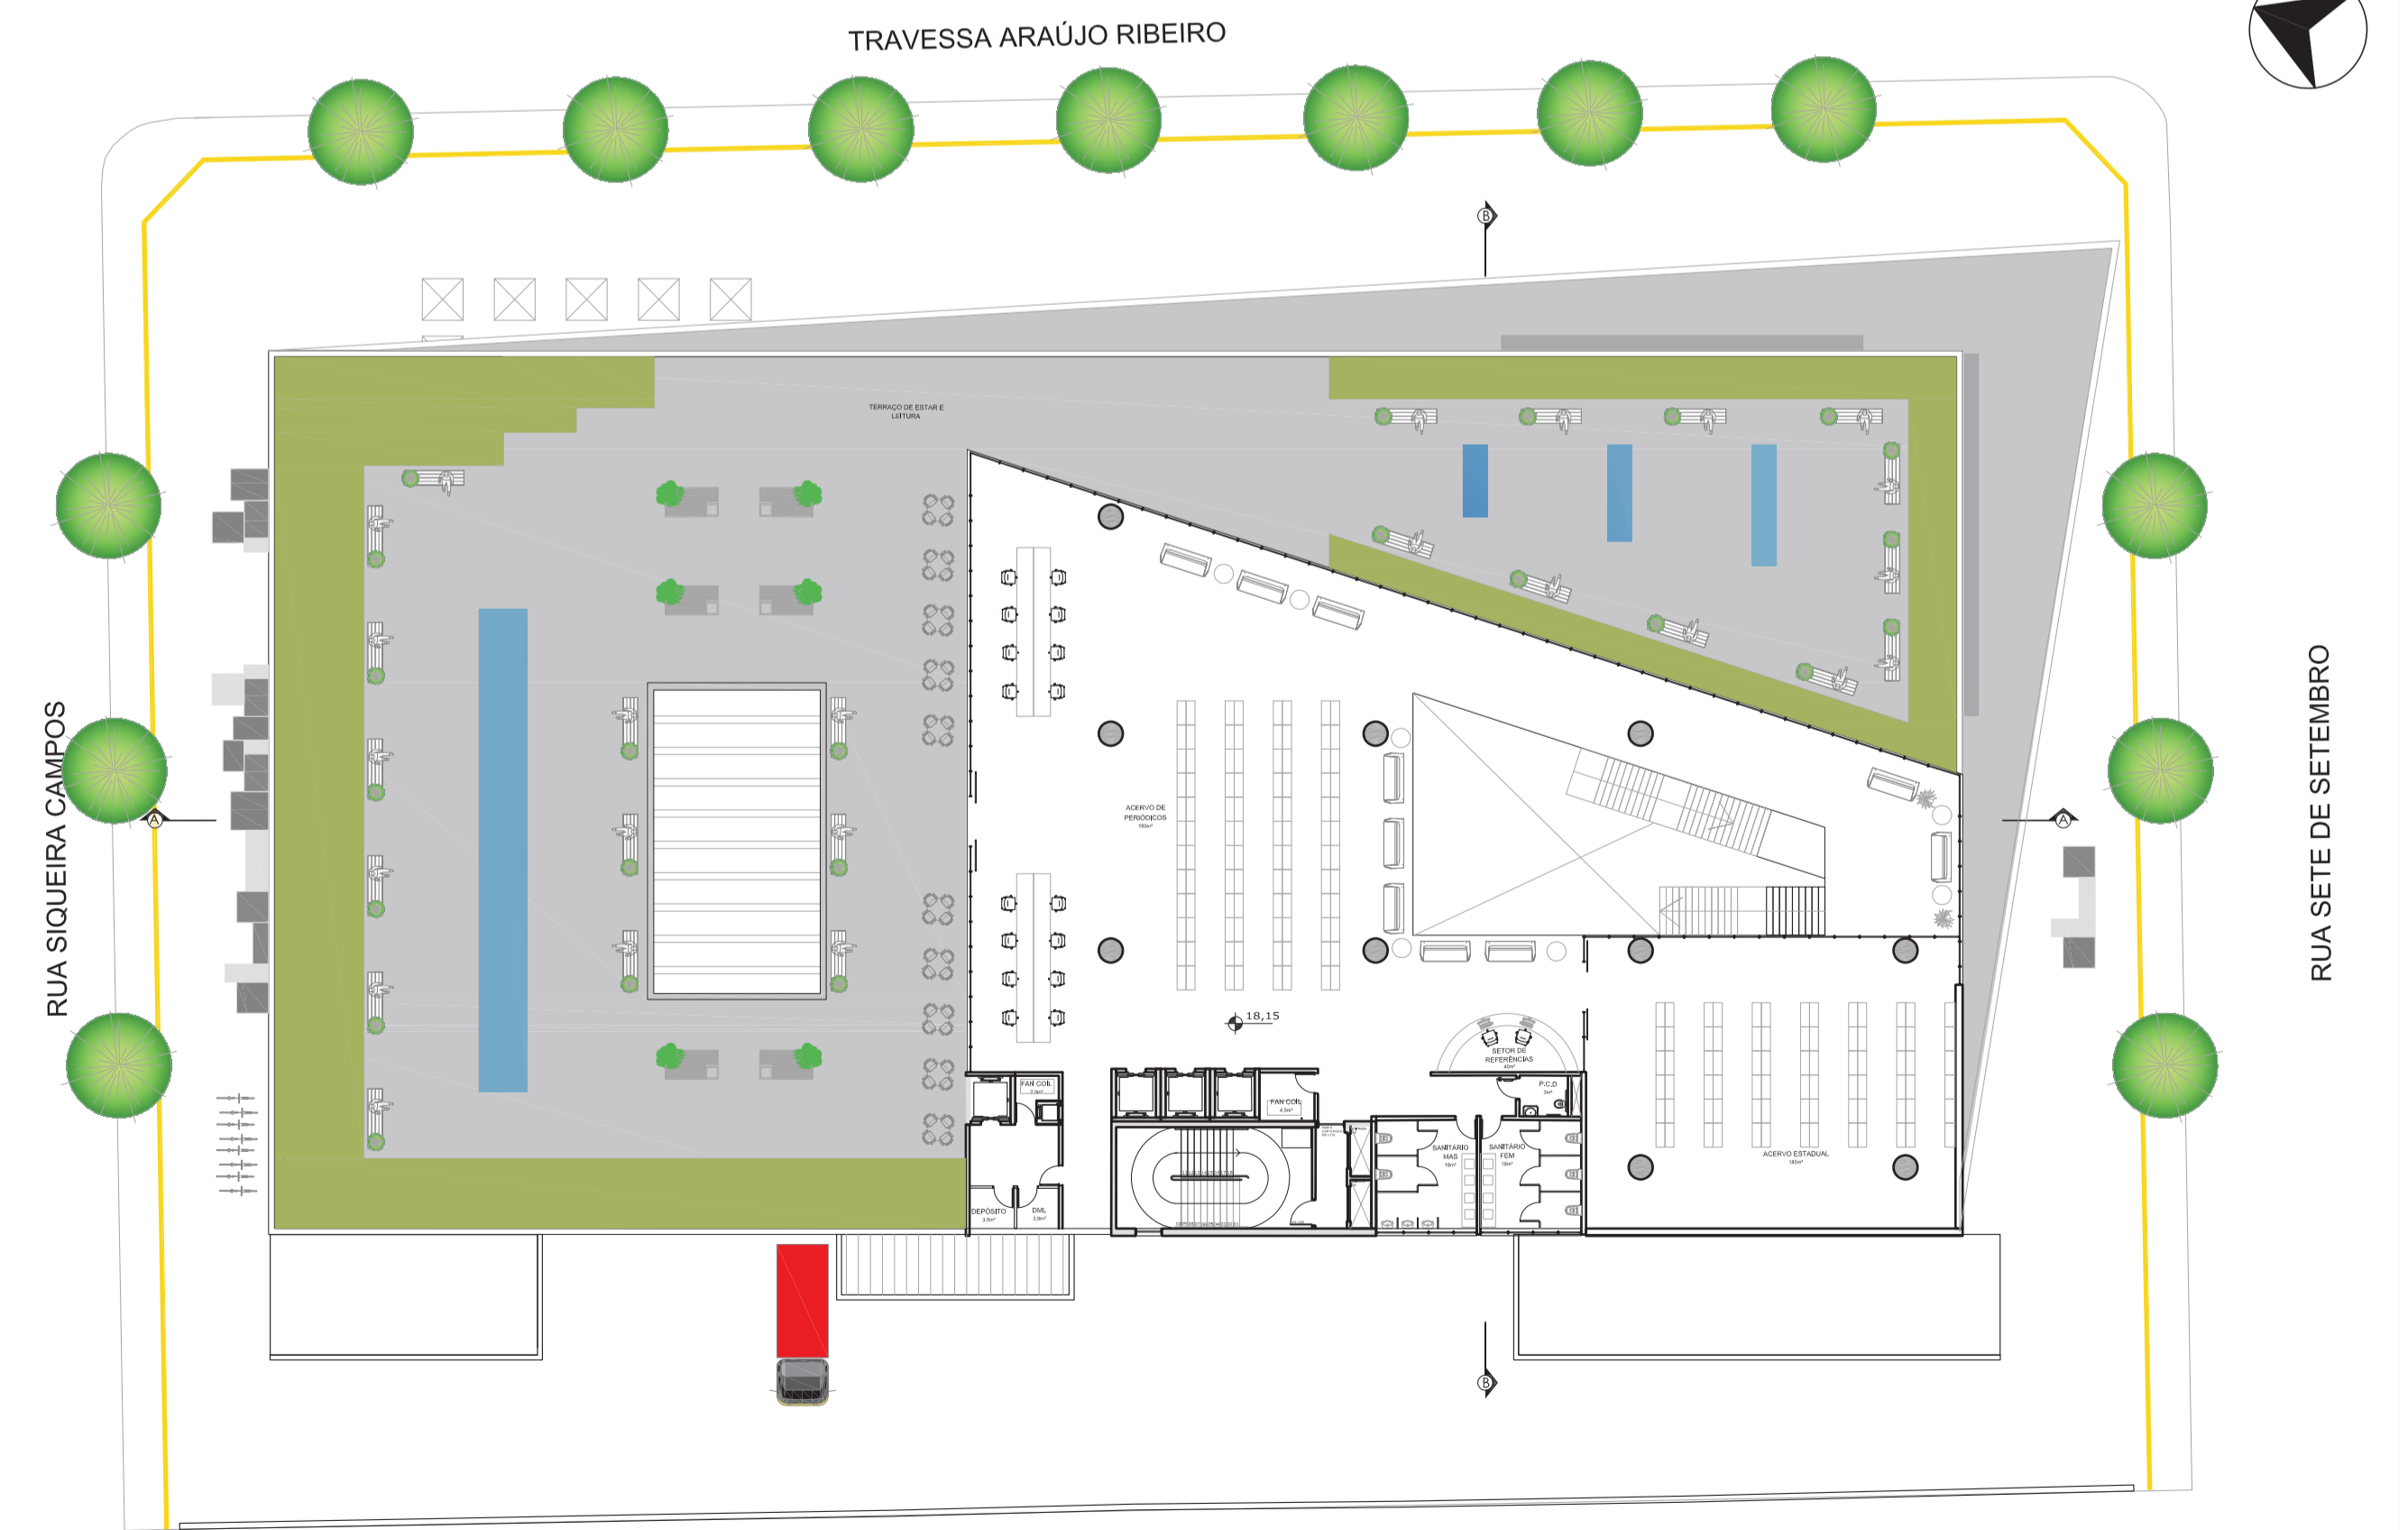

PLANTA BAIXA 5º PAVIMENTO  
Esc.: 1:400



PLANTA BAIXA 6º PAVIMENTO  
Esc.: 1:400

