

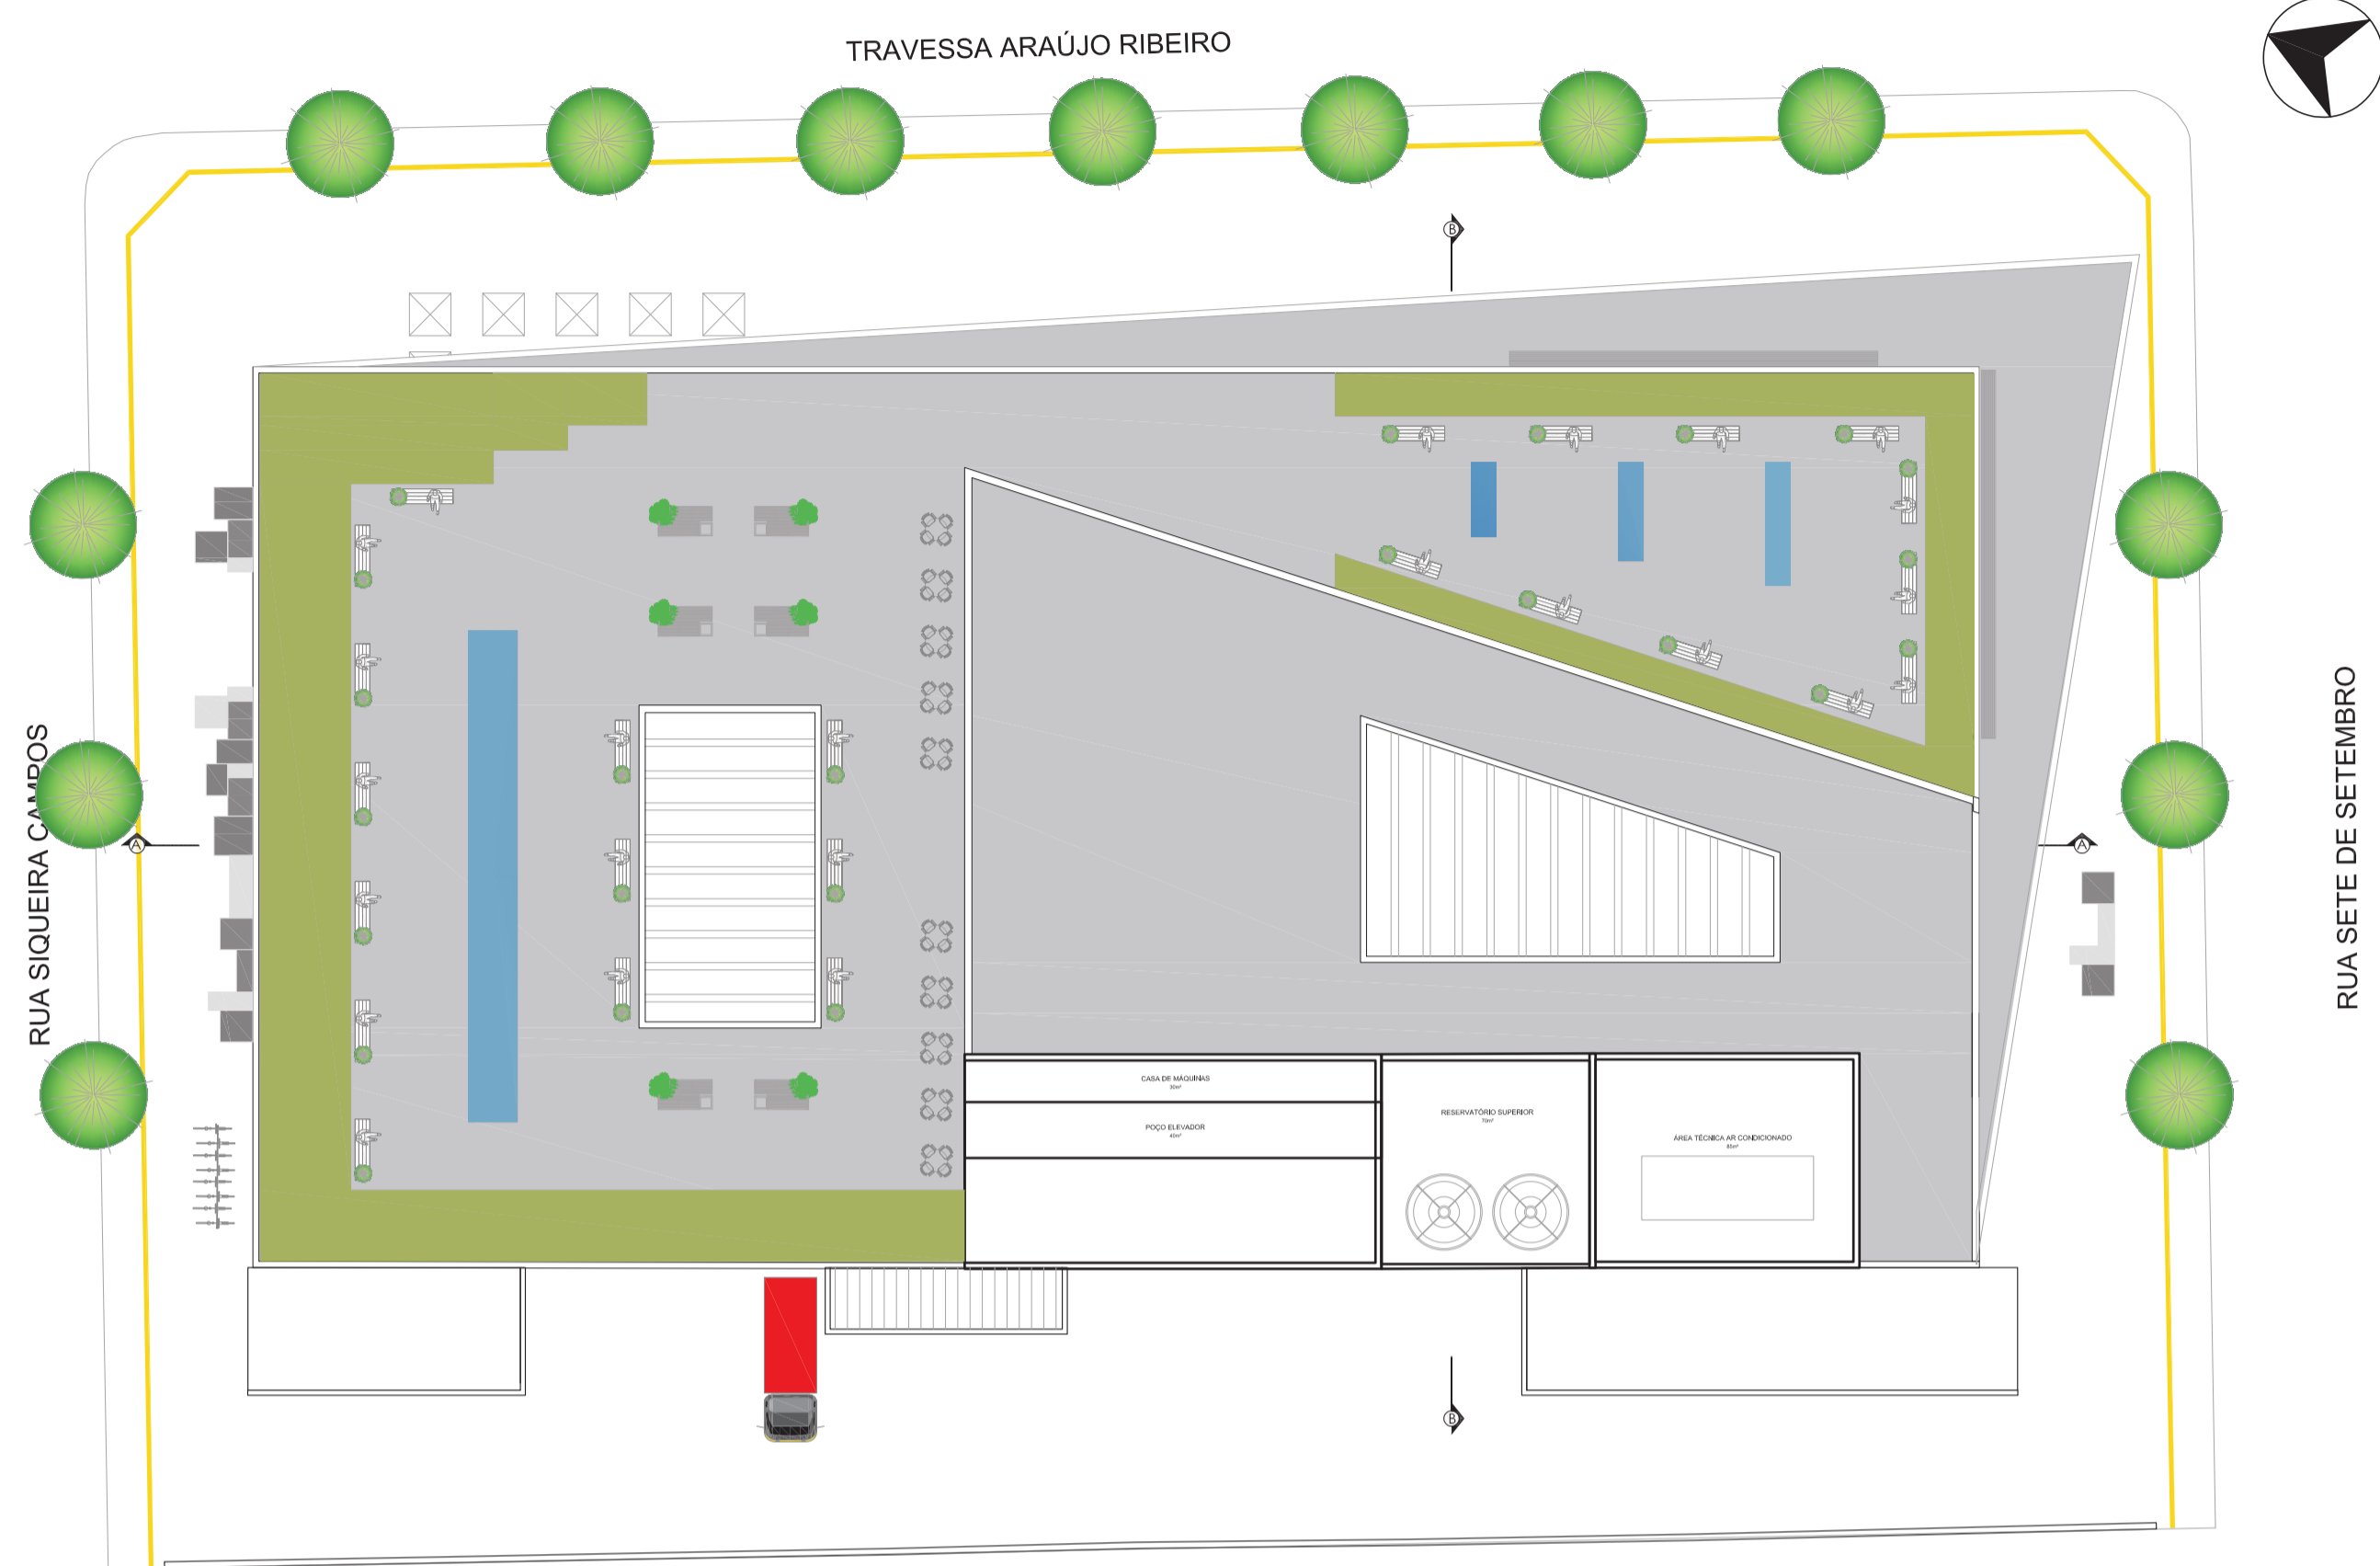



# PLANTA BAIXA, CORTES E FACHADAS

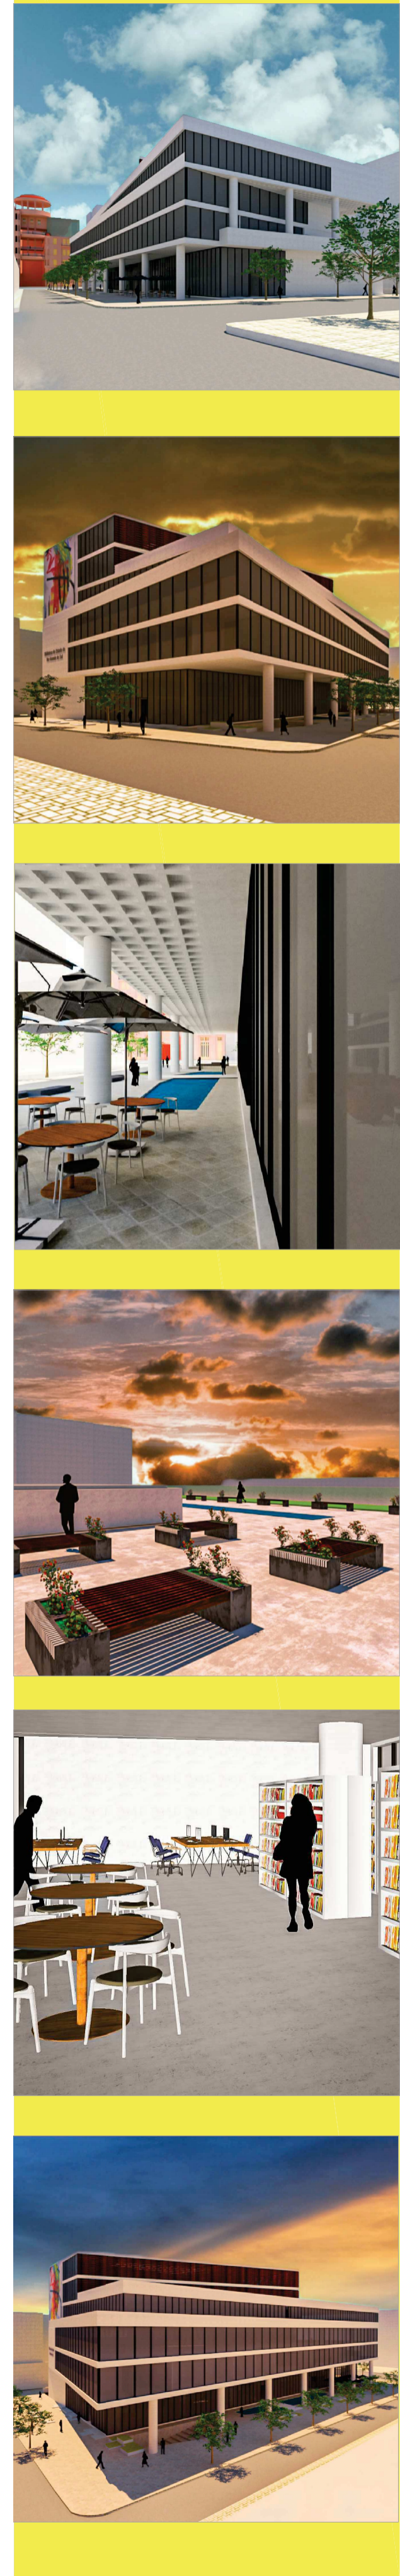


PLANTA BAIXA DO PAVIMENTO TÉCNICO  
Esc.: 1:400

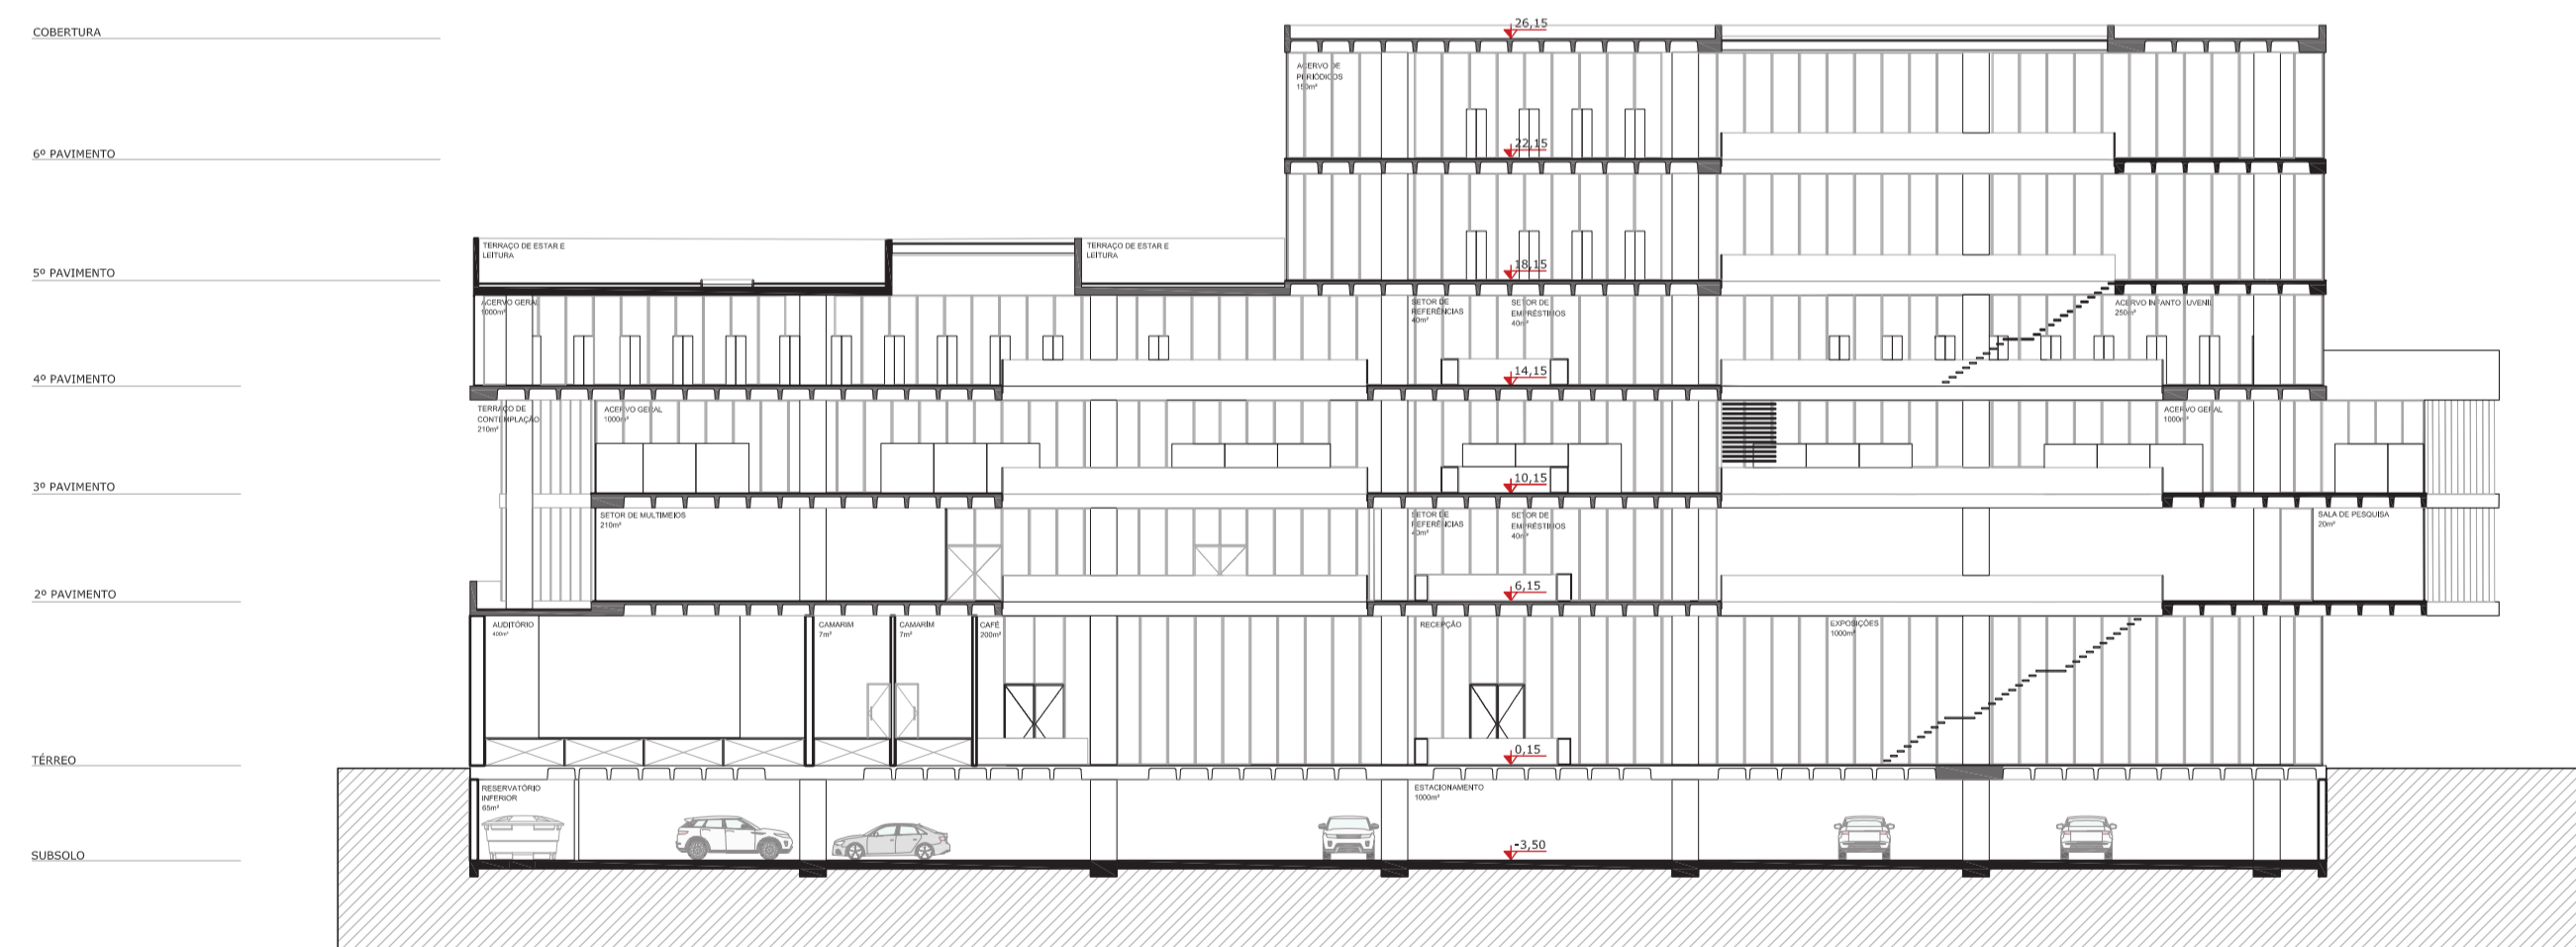


CORTE AA  
Esc.: 1:400

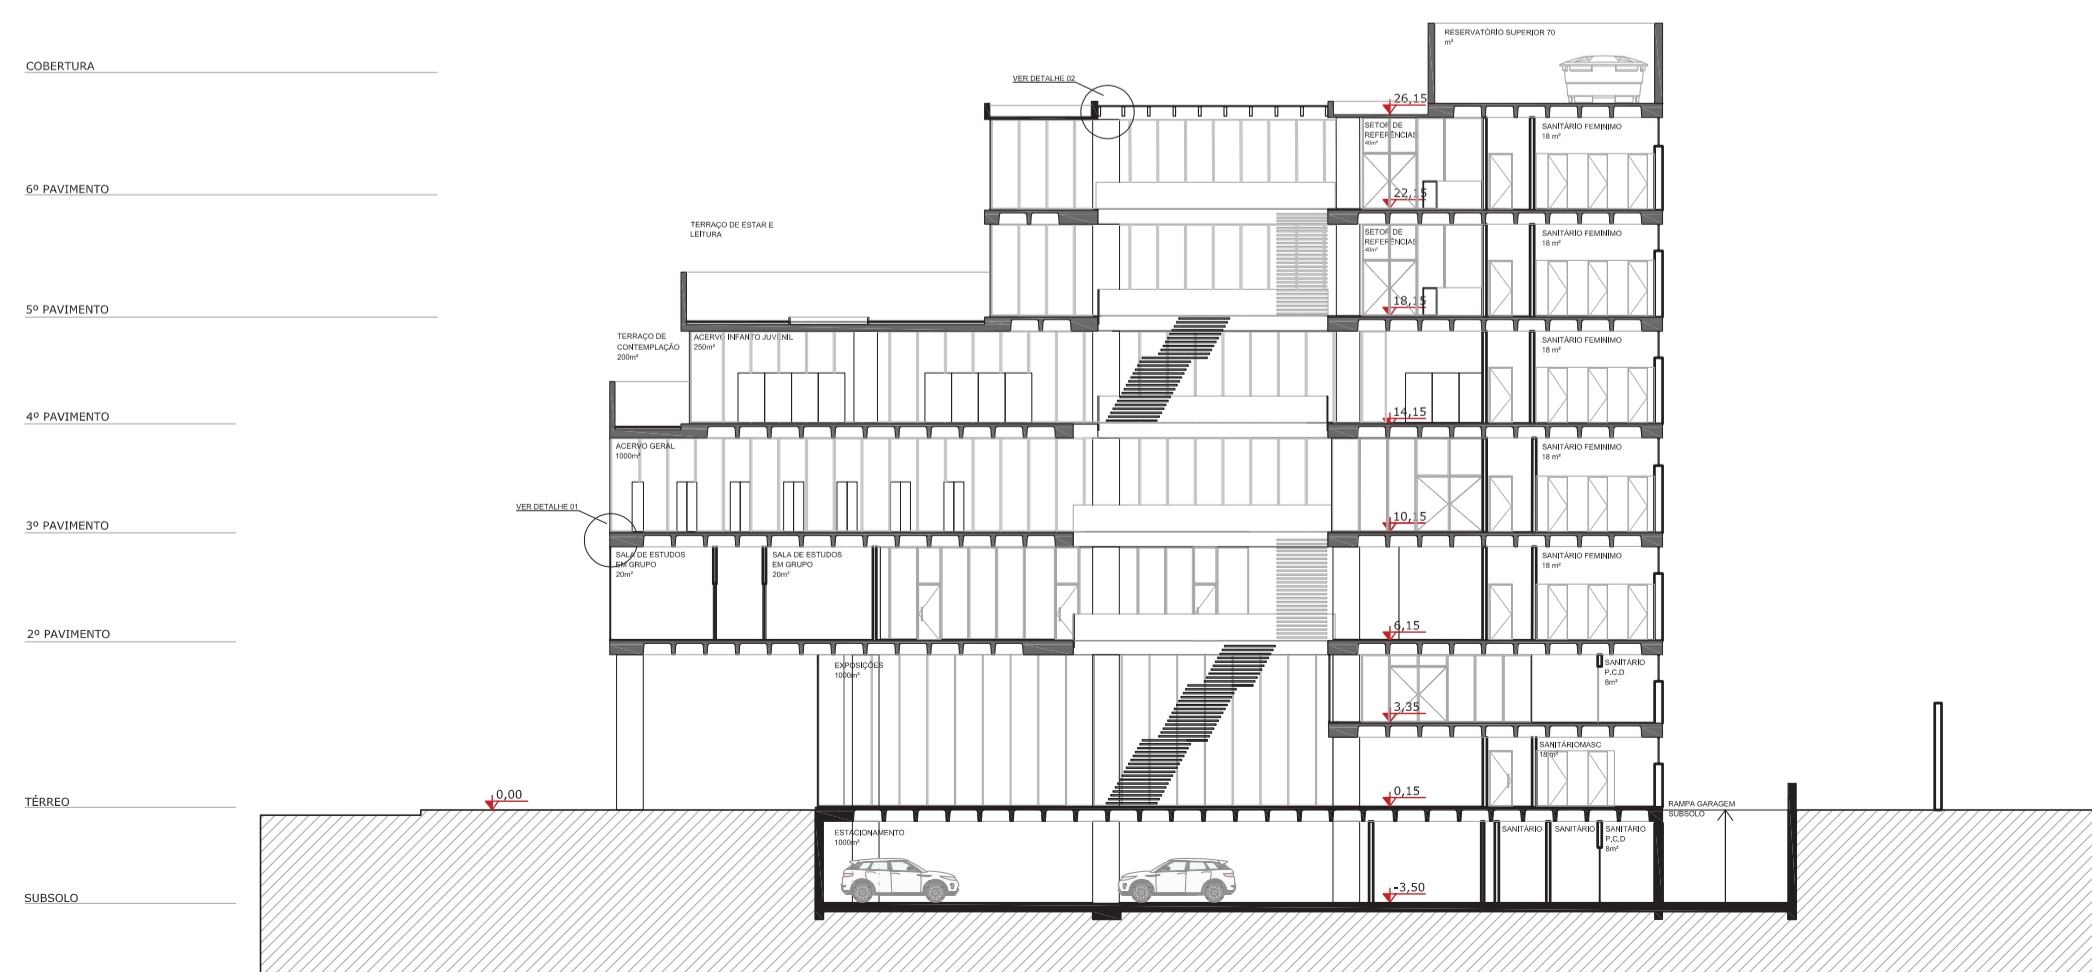


CORTE BB  
Esc.: 1:400

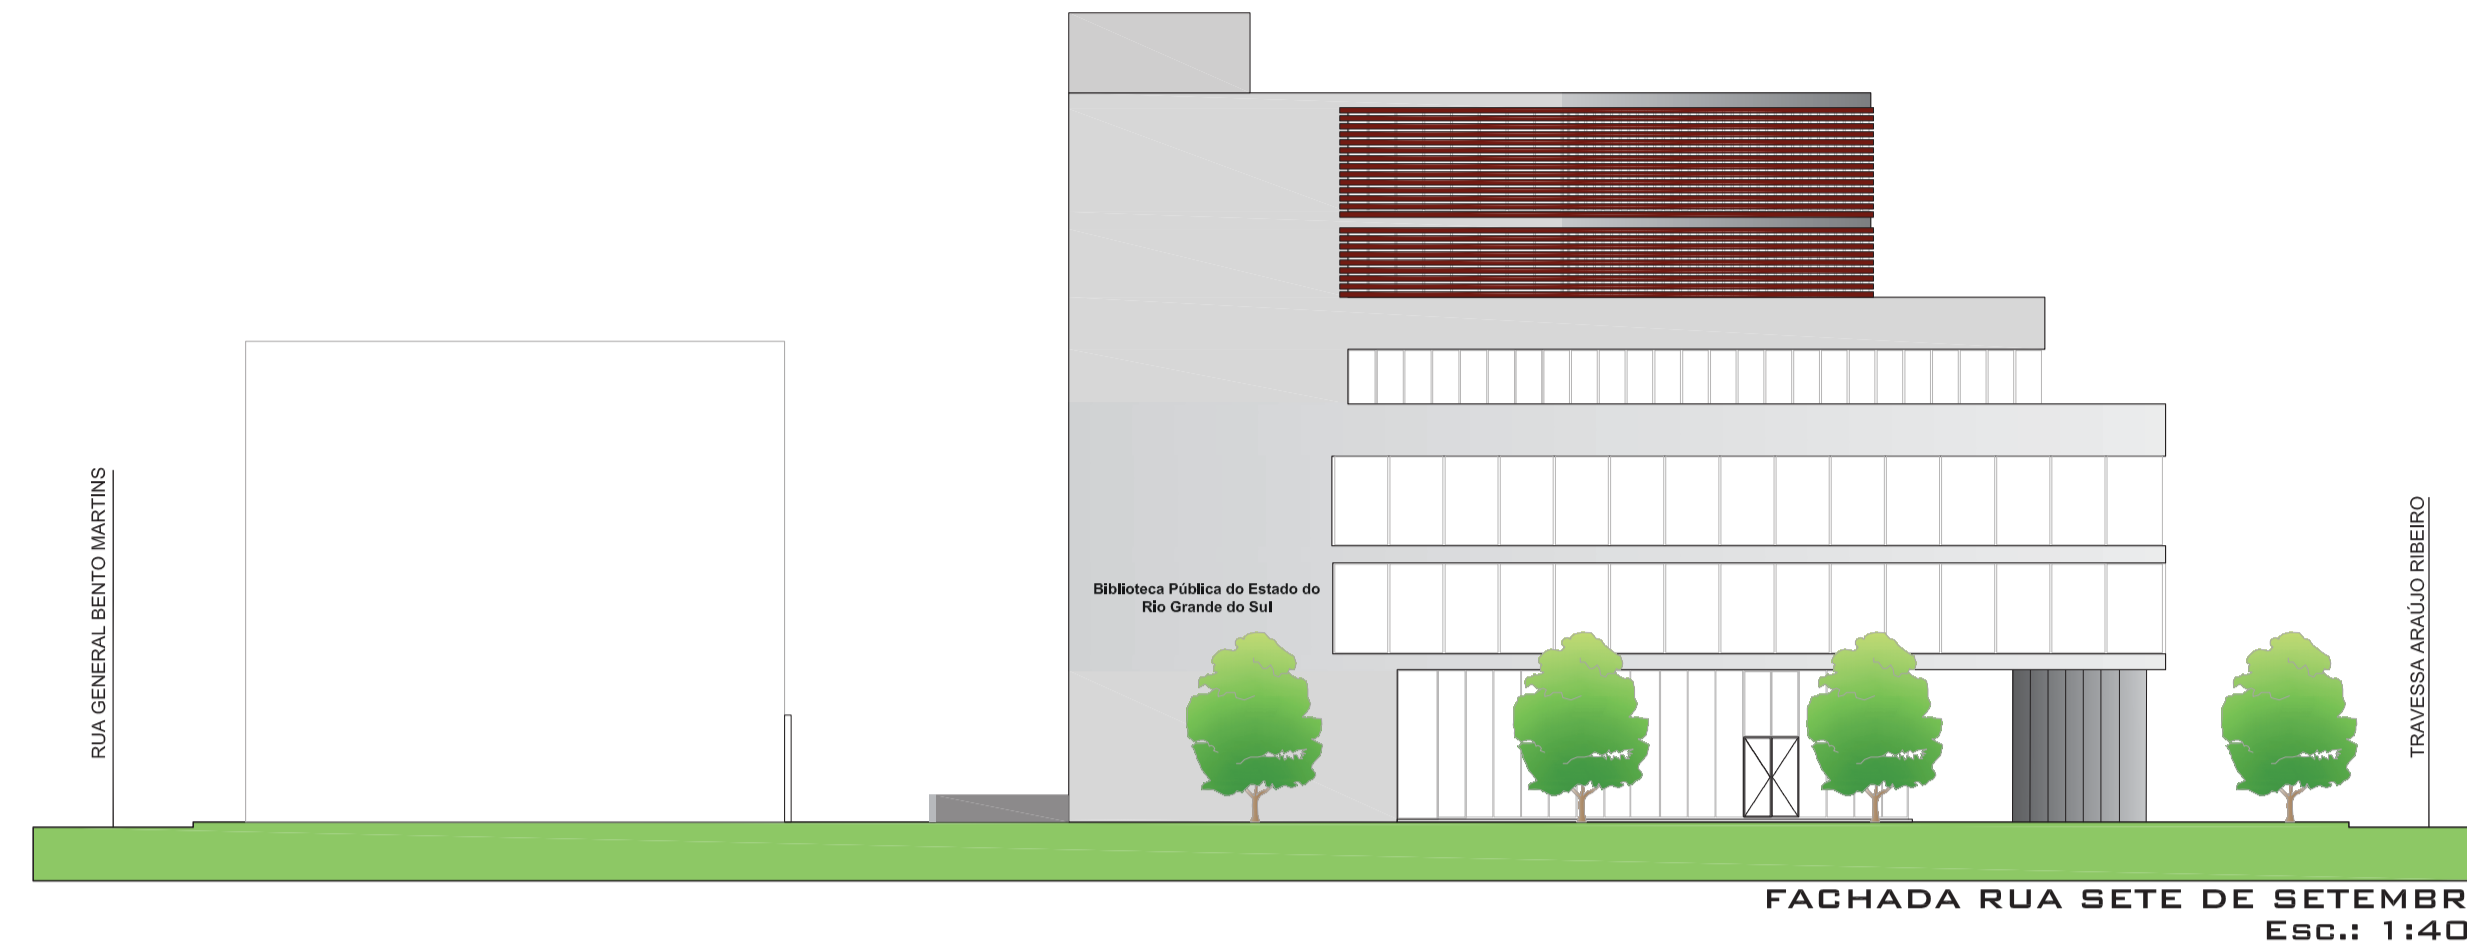


FACHADA RUA SETE DE SETEMBRO  
Esc.: 1:400

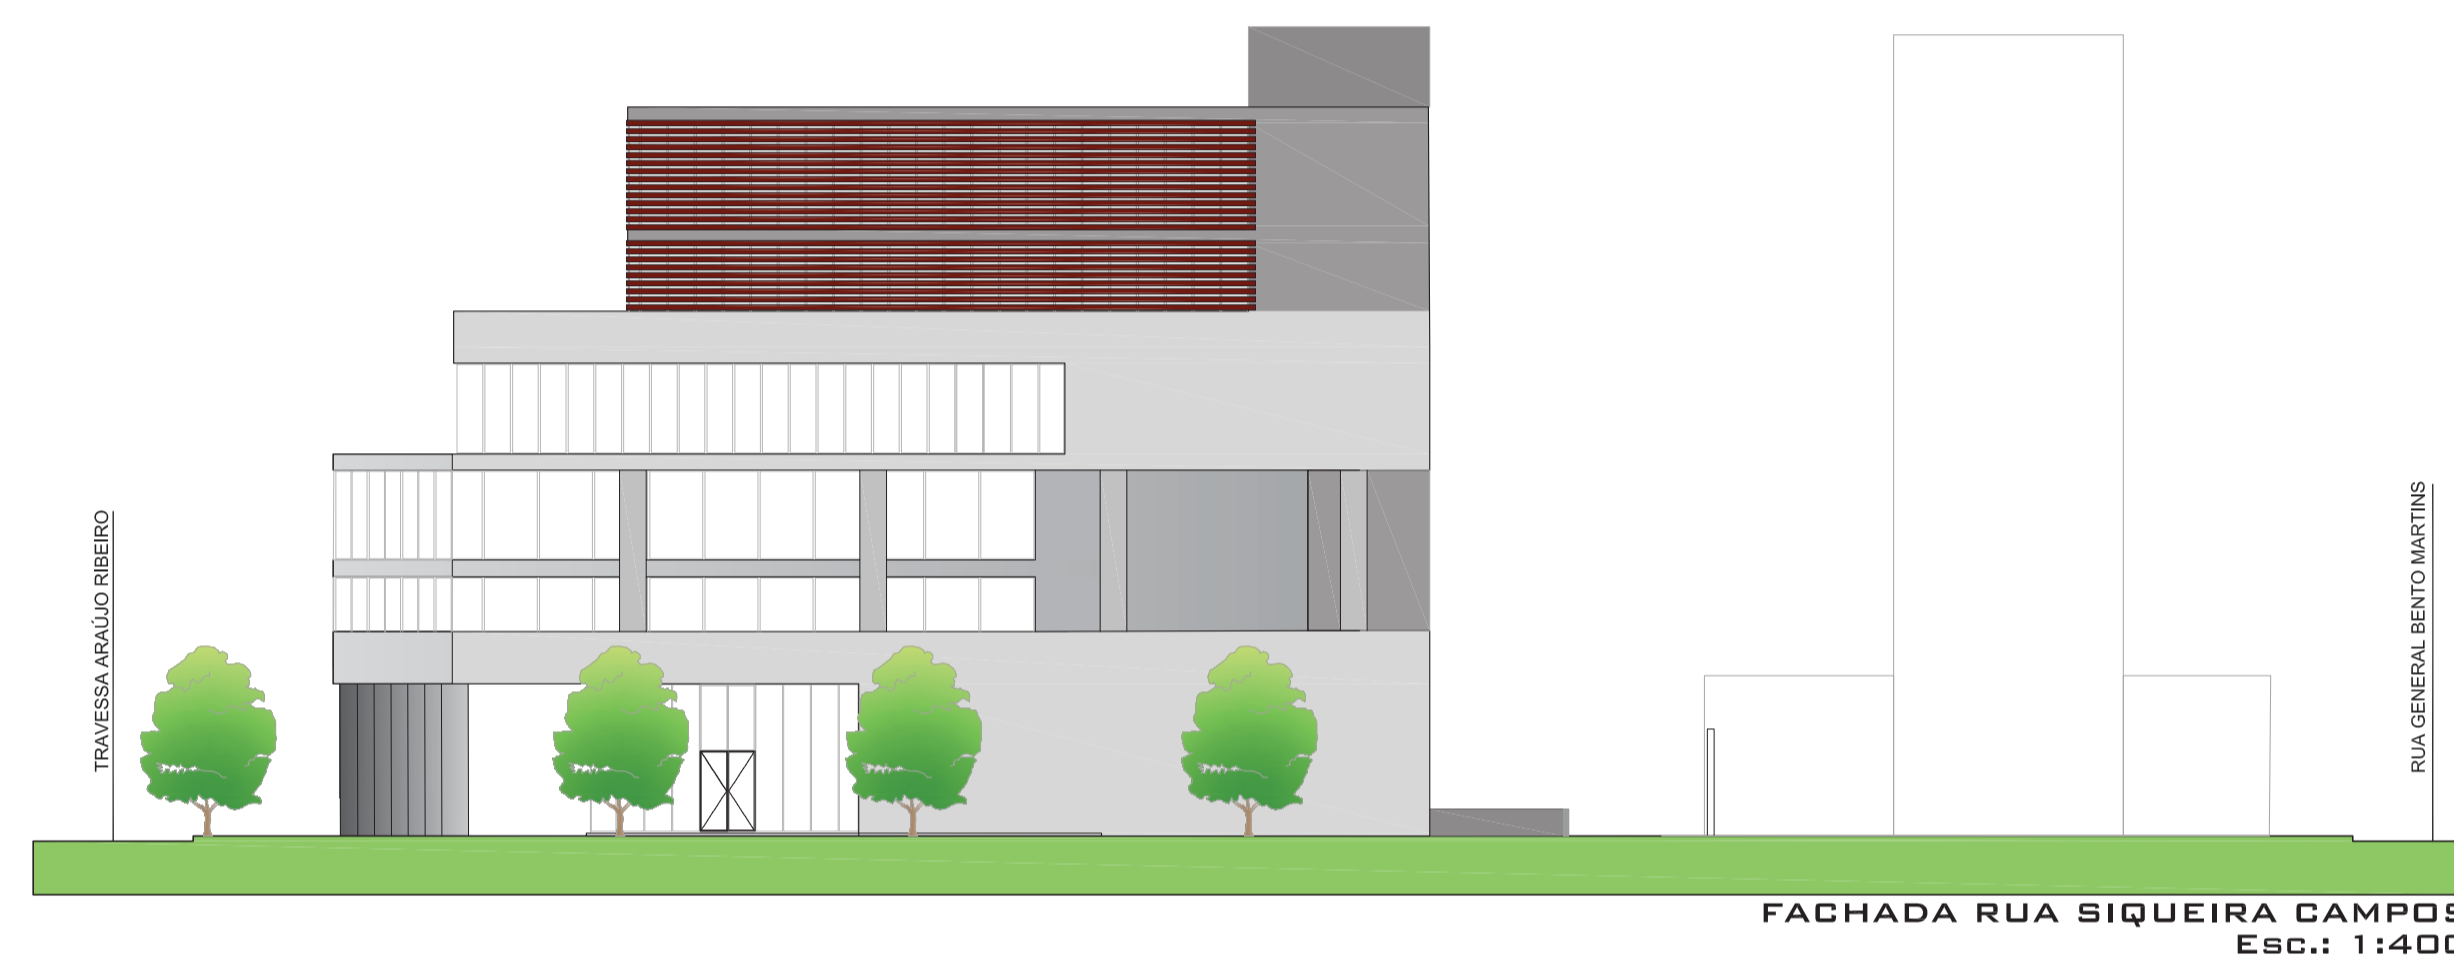

FACHADA RUA SIQUEIRA CAMPOS  
Esc.: 1:400

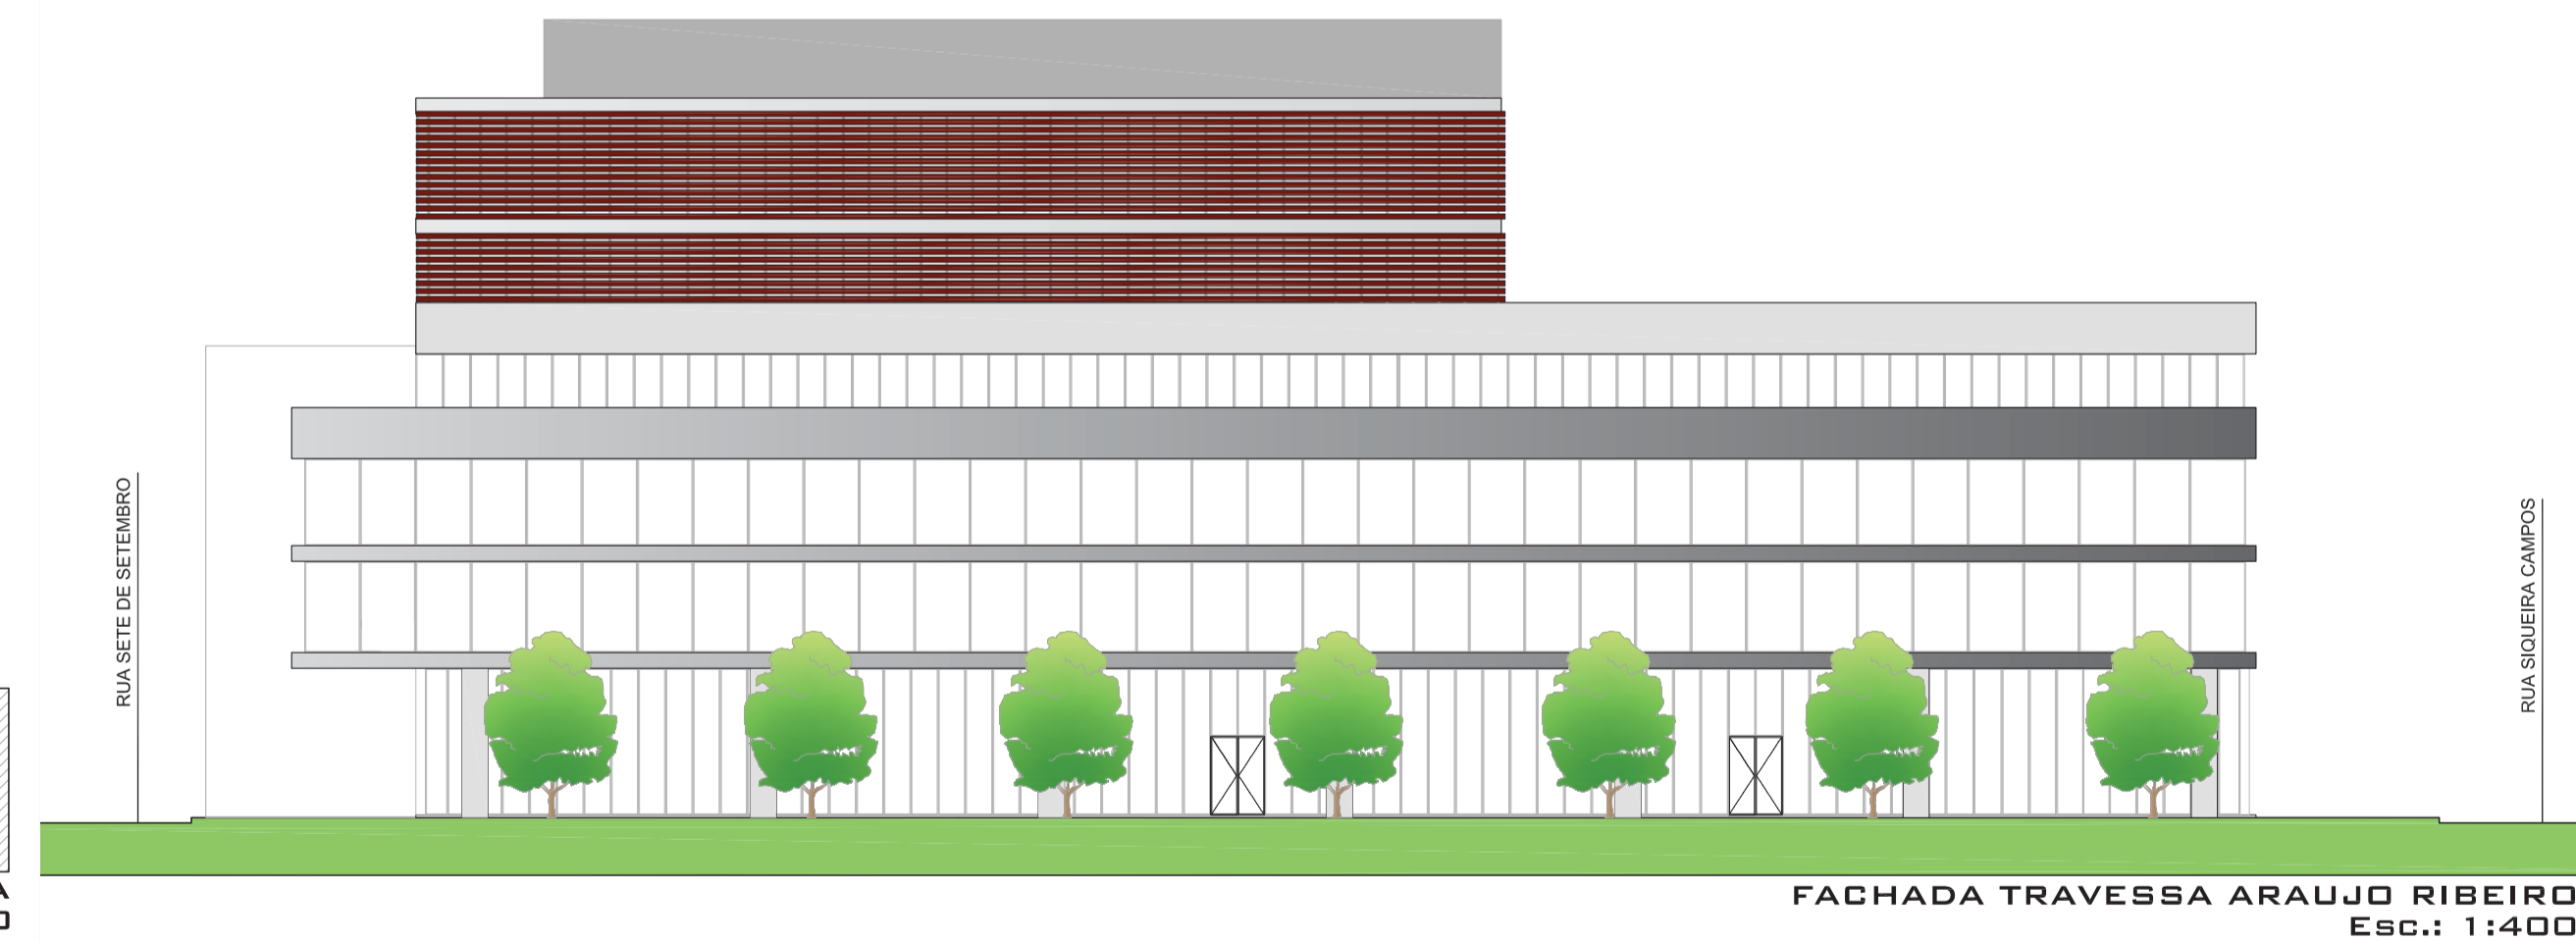

FACHADA TRAVESSA ARAUJO RIBEIRO  
Esc.: 1:400

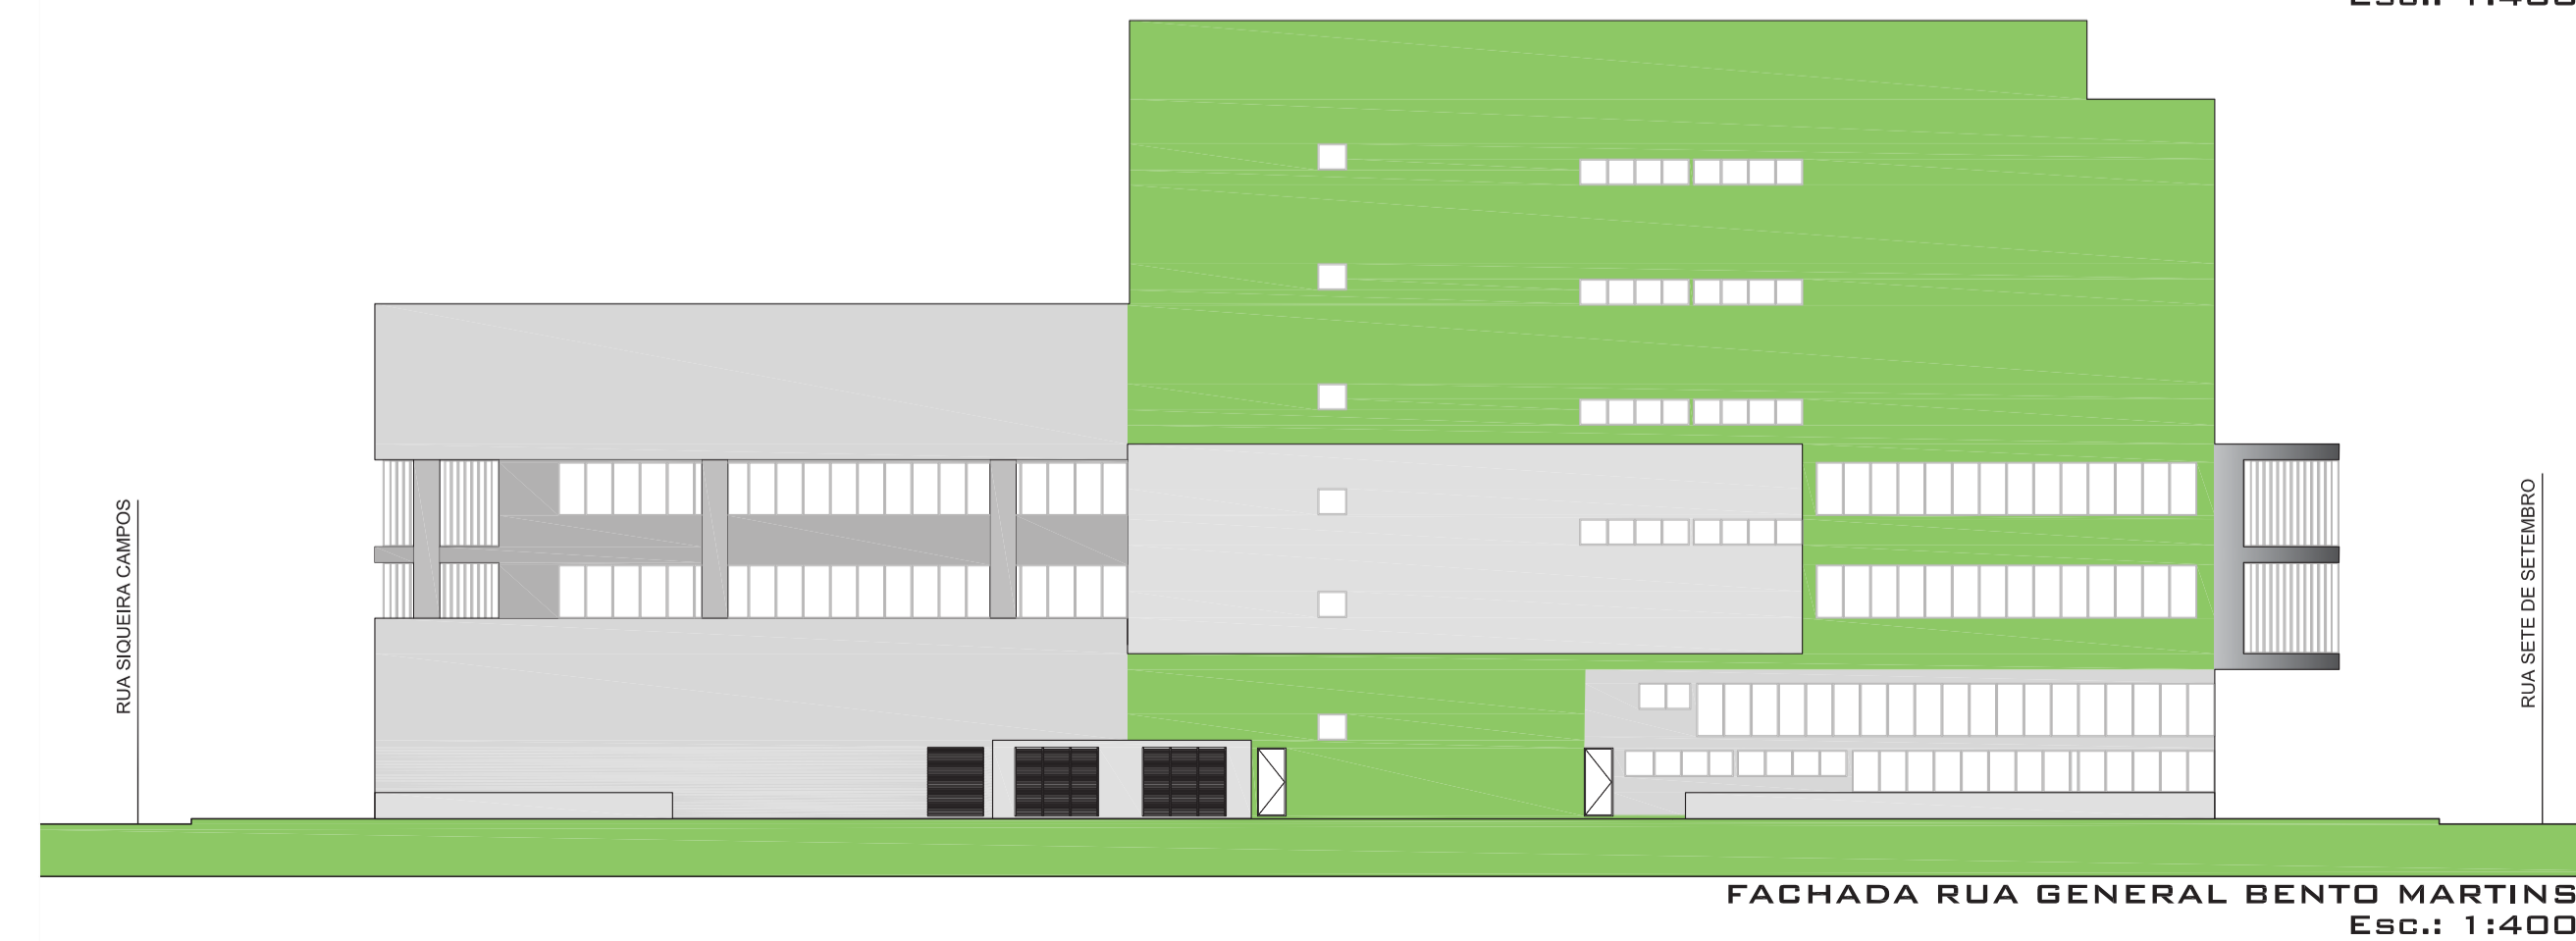

FACHADA RUA GENERAL BENTO MARTINS  
Esc.: 1:400