IMPLANTAÇÃO

LEGENDA HUMANIZADA

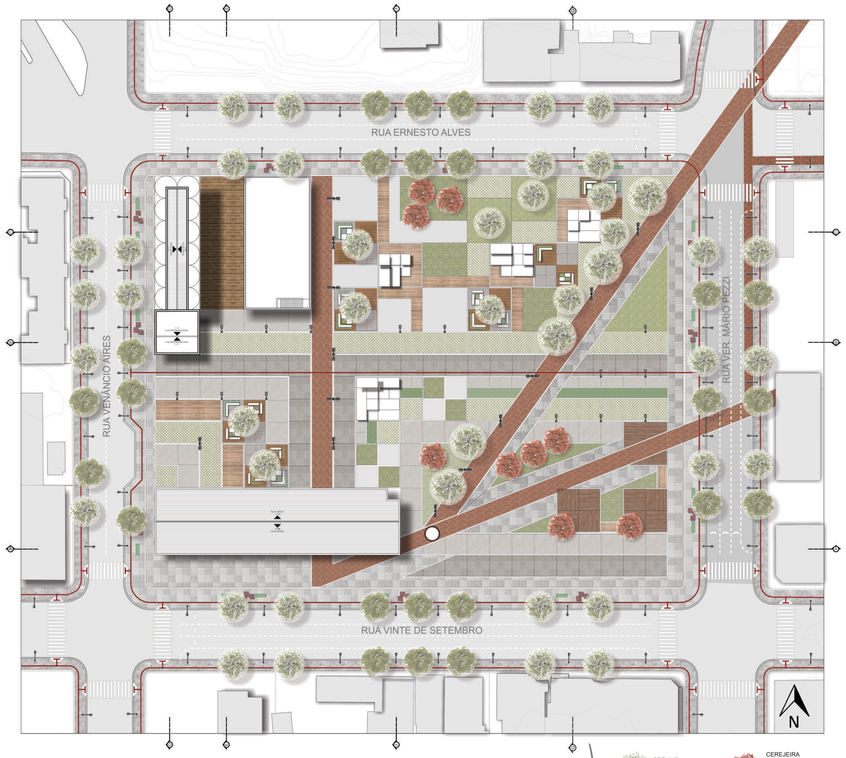

PISOS PASSEIO PÚBLICO
- BASALTO IRREGULAR
- BASALTO REGULAR
- PISO TÁTIL DIRECIONAL

PISOS DRENANTES
- PISO INTERTRAVADO
- CONCREGRAMA
- GRAMA ESMERALDA

PISOS PRAÇA
- PISO DE MADEIRA
- PLACAS DE CONCRETO
- PLACAS DE CONCRETO
- CONCRETO

VEGETAÇÃO

CORNUS FLORIDA
CICLO: DECÍDUA
ALTURA: 6m a 8m.

CEREJEIRA JAPONESA
CICLO: DECÍDUA
ALTURA: 6m a 8m.

INGÁ FEIJÃO
CICLO: CADUCIFÓLIA
ALTURA: 6m a 14m.

ESQUEMAS | MOBILIÁRIO PRAÇA

Sem escala

PERSPECTIVA GERAL DA PROPOSTA

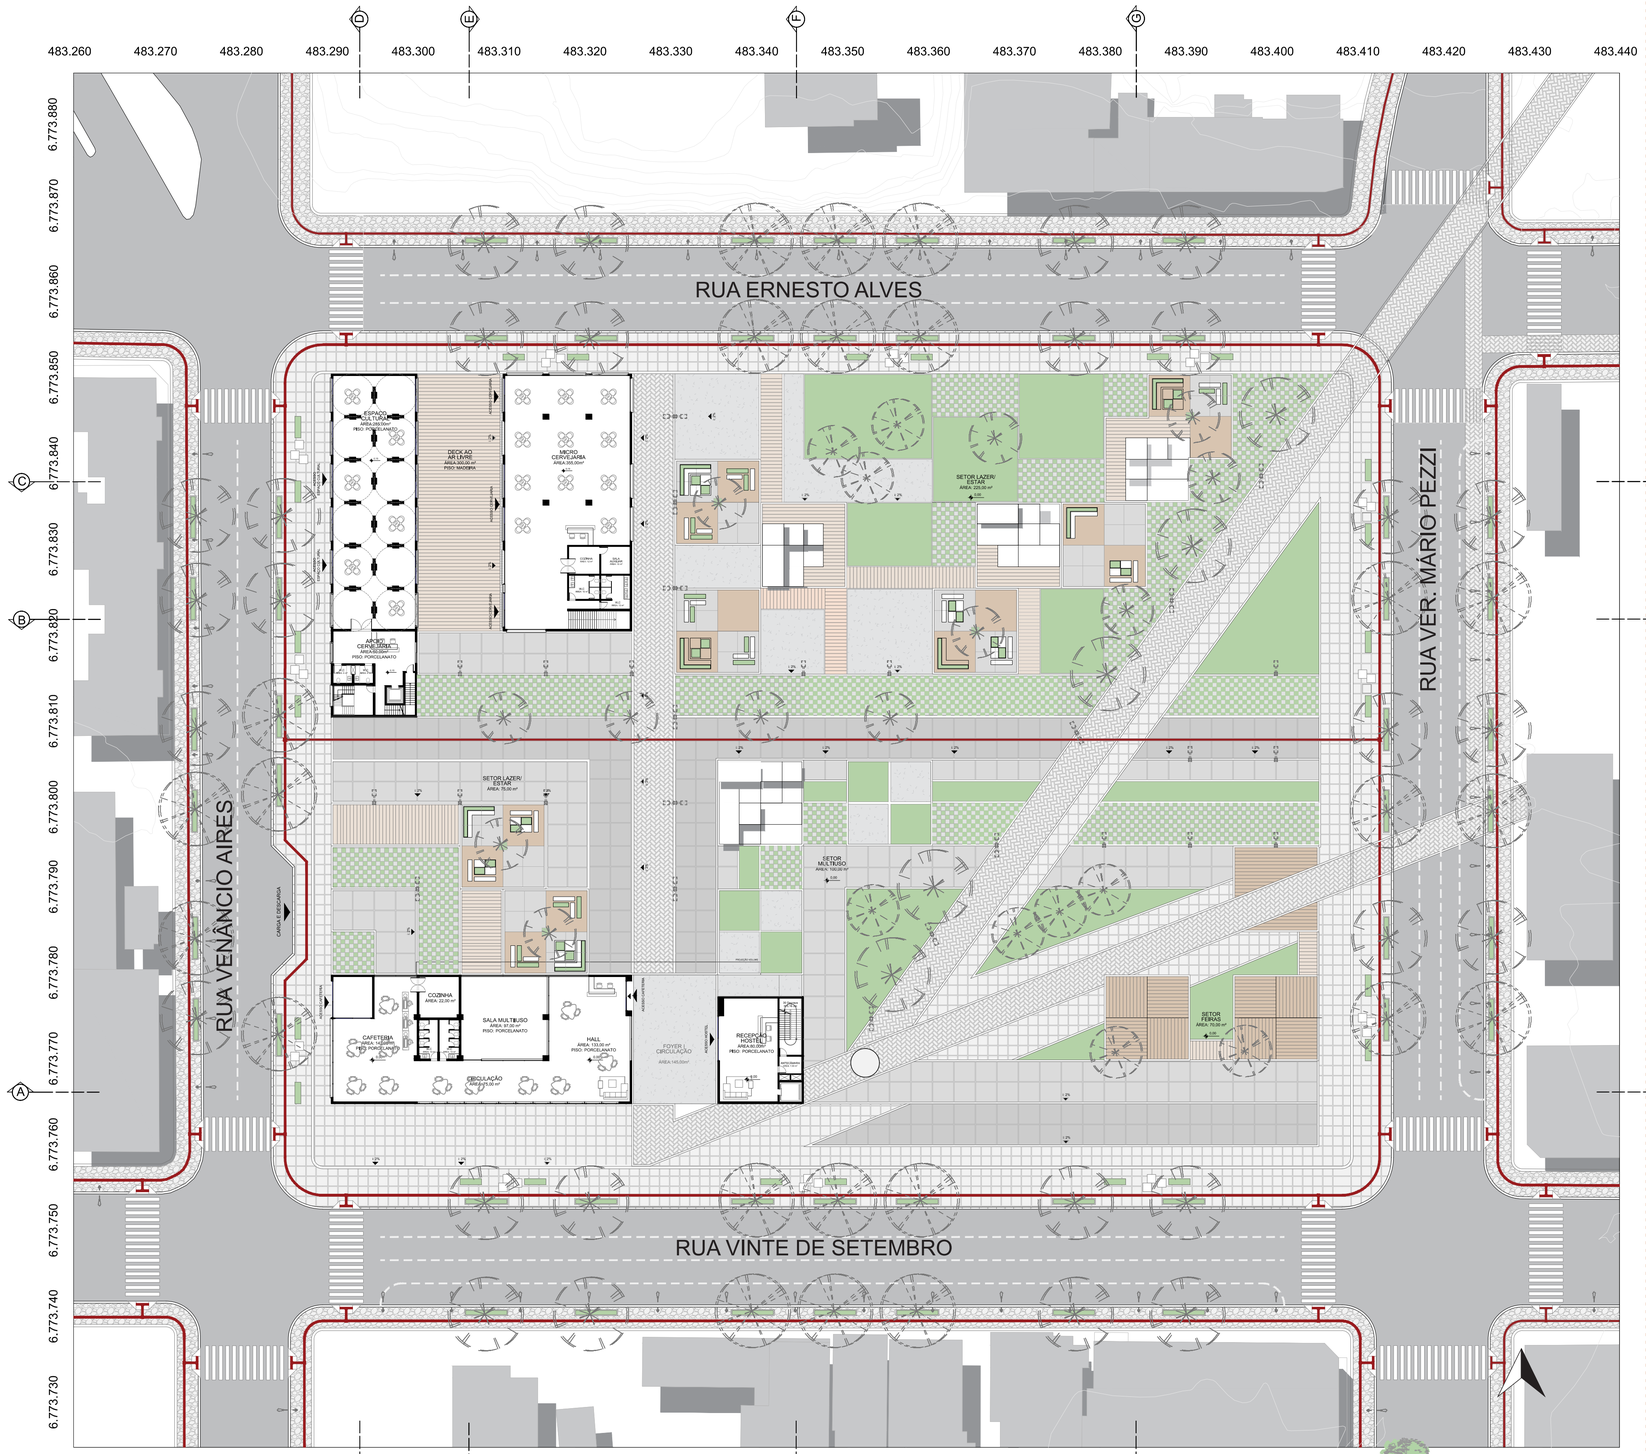

PLANTA BAIXA | TÉRREO

0 5 10

LEGENDA

- BASALTO IRREGULAR | PASSEIO PÚBLICO DO ENTORNO
- BASALTO REGULAR | PASSEIO PÚBLICO DA QUADRA
- PLACAS DE CONCRETO | PISO PRAÇA
- PLACAS DE CONCRETO | PISO PRAÇA
- CONCREGRAMA | PISO PRAÇA
- PISO TÁTIL | PISO PRAÇA
- PISO DE CONCRETO | PISO PRAÇA
- PISO INTERTRAVADO | PISO PRAÇA
- PISO DE MADEIRA - DECK | PISO PRAÇA
- GRAMA ESMERALDA| PISO PRAÇA

ILUMINAÇÃO PRAÇA
POSTE PÉTALA LED
ALTURA: 8 m.
Iluminação com raio de propagação luminosa entre 10 e 15º.

ILUMINAÇÃO RUAS
POSTE SIMPLES LED
ALTURA: 12 m.
Iluminação com raio de propagação luminosa entre 10 e 15º.

ILUMINAÇÃO PRAÇA
BALIZADORES
ALTURA: 80 cm.
Iluminação com raio de propagação luminosa entre 10 e 15º.

INGÁ FEIJÃO
CICLO: CADUCIFÓLIA
ALTURA: 6m a 14m.

CORNUS FLORIDA
CICLO: DECÍDUA
ALTURA: 6m a 8m.

CEREJEIRA JAPONESA
CICLO: DECÍDUA
ALTURA: 6m a 8m.

PRÊMIO IAB RS - turmas 2021
JOSÉ ALBANO VOLKMER

2/4

INSTITUTO DE ARQUITETOS DO BRASIL - DEPARTAMENTO DO RIO GRANDE DO SUL