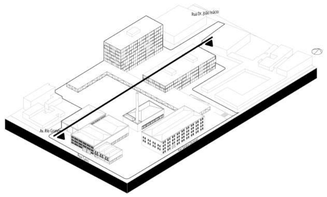

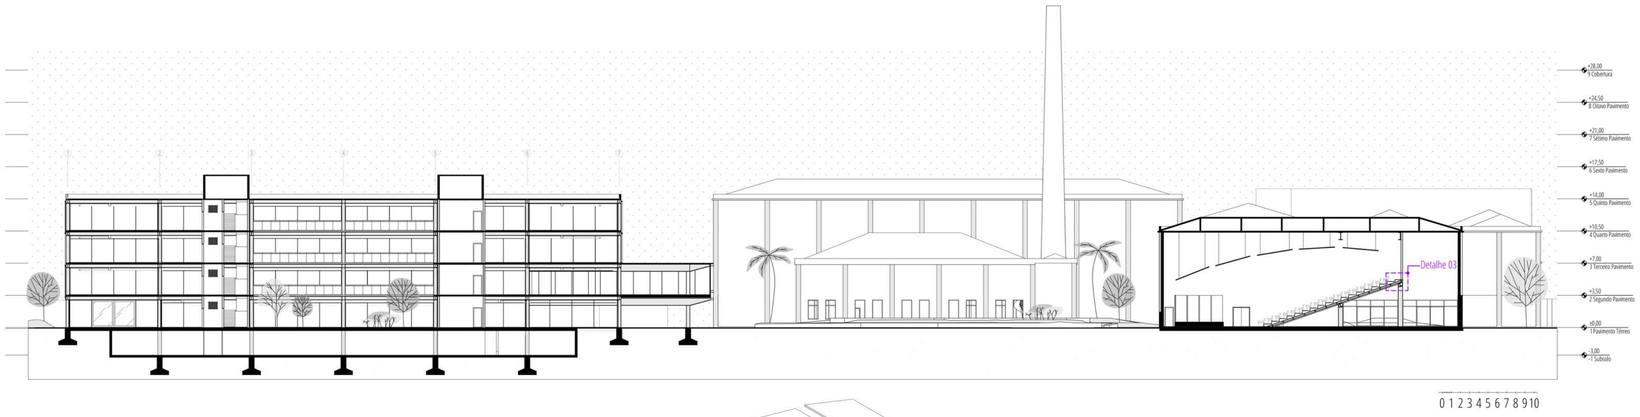

Corte longitudinal CC

Escala 1:250

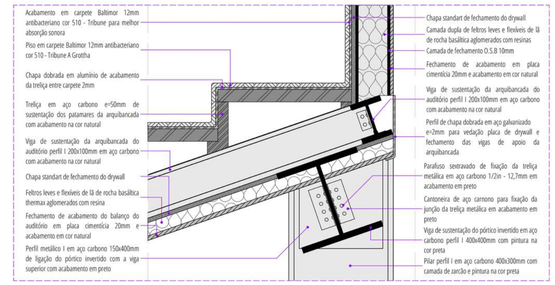

Det. Balanço e arquibancada auditório

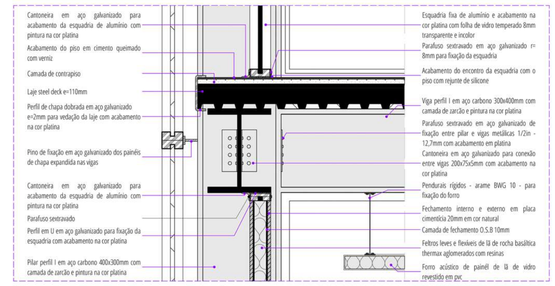

Det. Fixação estrutura metálica

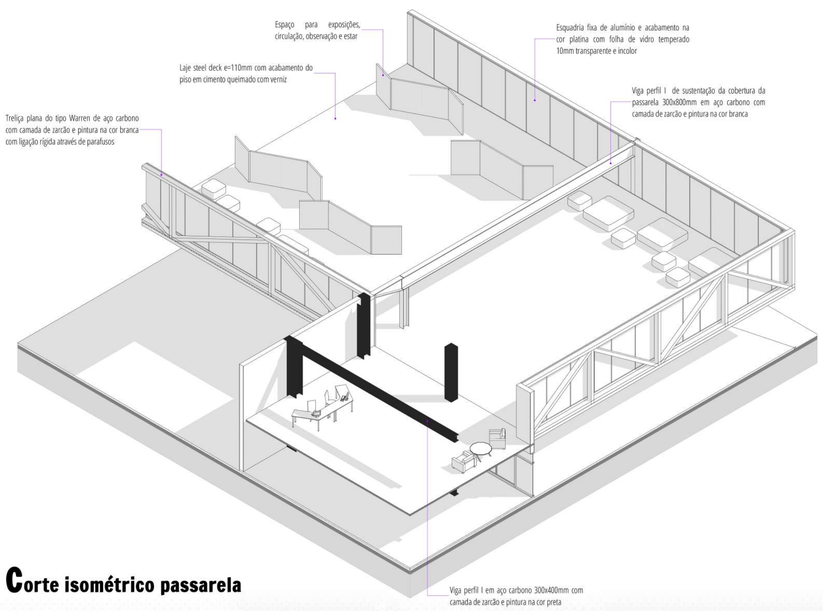

Corte isométrico passarela

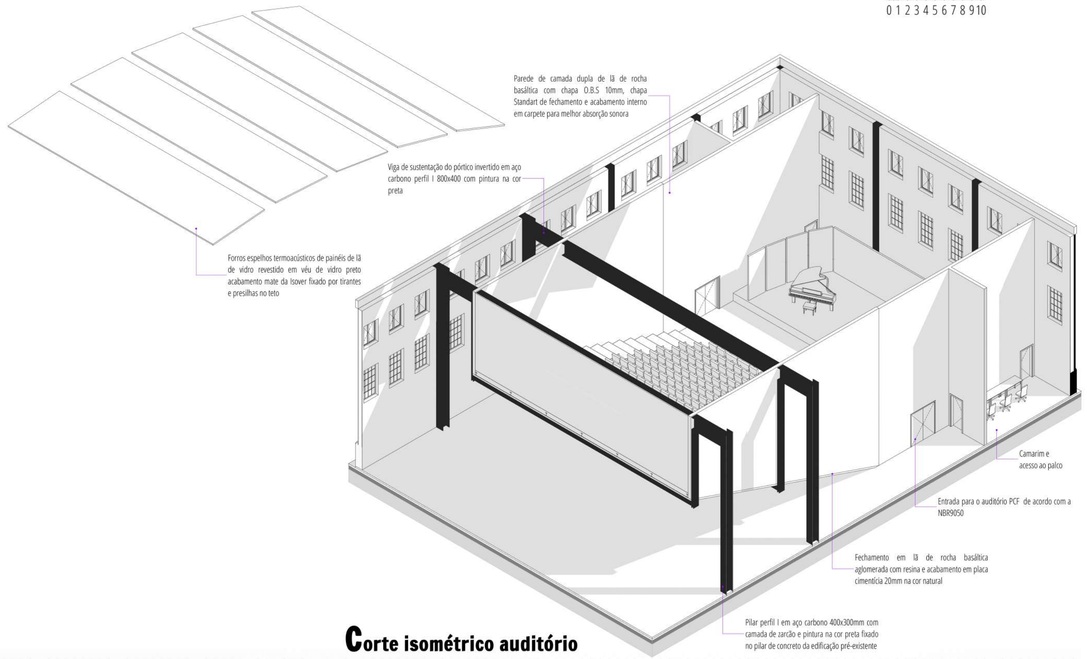

Corte isométrico auditório

PRÊMIO IAB RS - turmas 2021
JOSÉ ALBANO VOLKMER

4/4

INSTITUTO DE ARQUITETOS DO BRASIL - DEPARTAMENTO DO RIO GRANDE DO SUL