


AMPLIAÇÃO 01

Escala urbana

Em relação à escala urbana, propõe-se a manutenção de vias existentes e criação de novas vias a fim de integrar o espaço consolidado, a cidade, ao novo núcleo de moradias proposto. A fim de preservar as características de baixa trafegabilidade de veículos, que associada à presença do canal atribui um caráter bucólico ao local, são propostas essencialmente vias de tráfego acalmado, priorizando o trânsito de pedestres.

A qualificação desses espaços também se dá com a criação de espaços contemplativos e de lazer ativo, com canteiros e mobiliário urbano para ócio, dando acesso a parte mais alta do dique e melhorando os acessos a área do assentamento que será mantido.

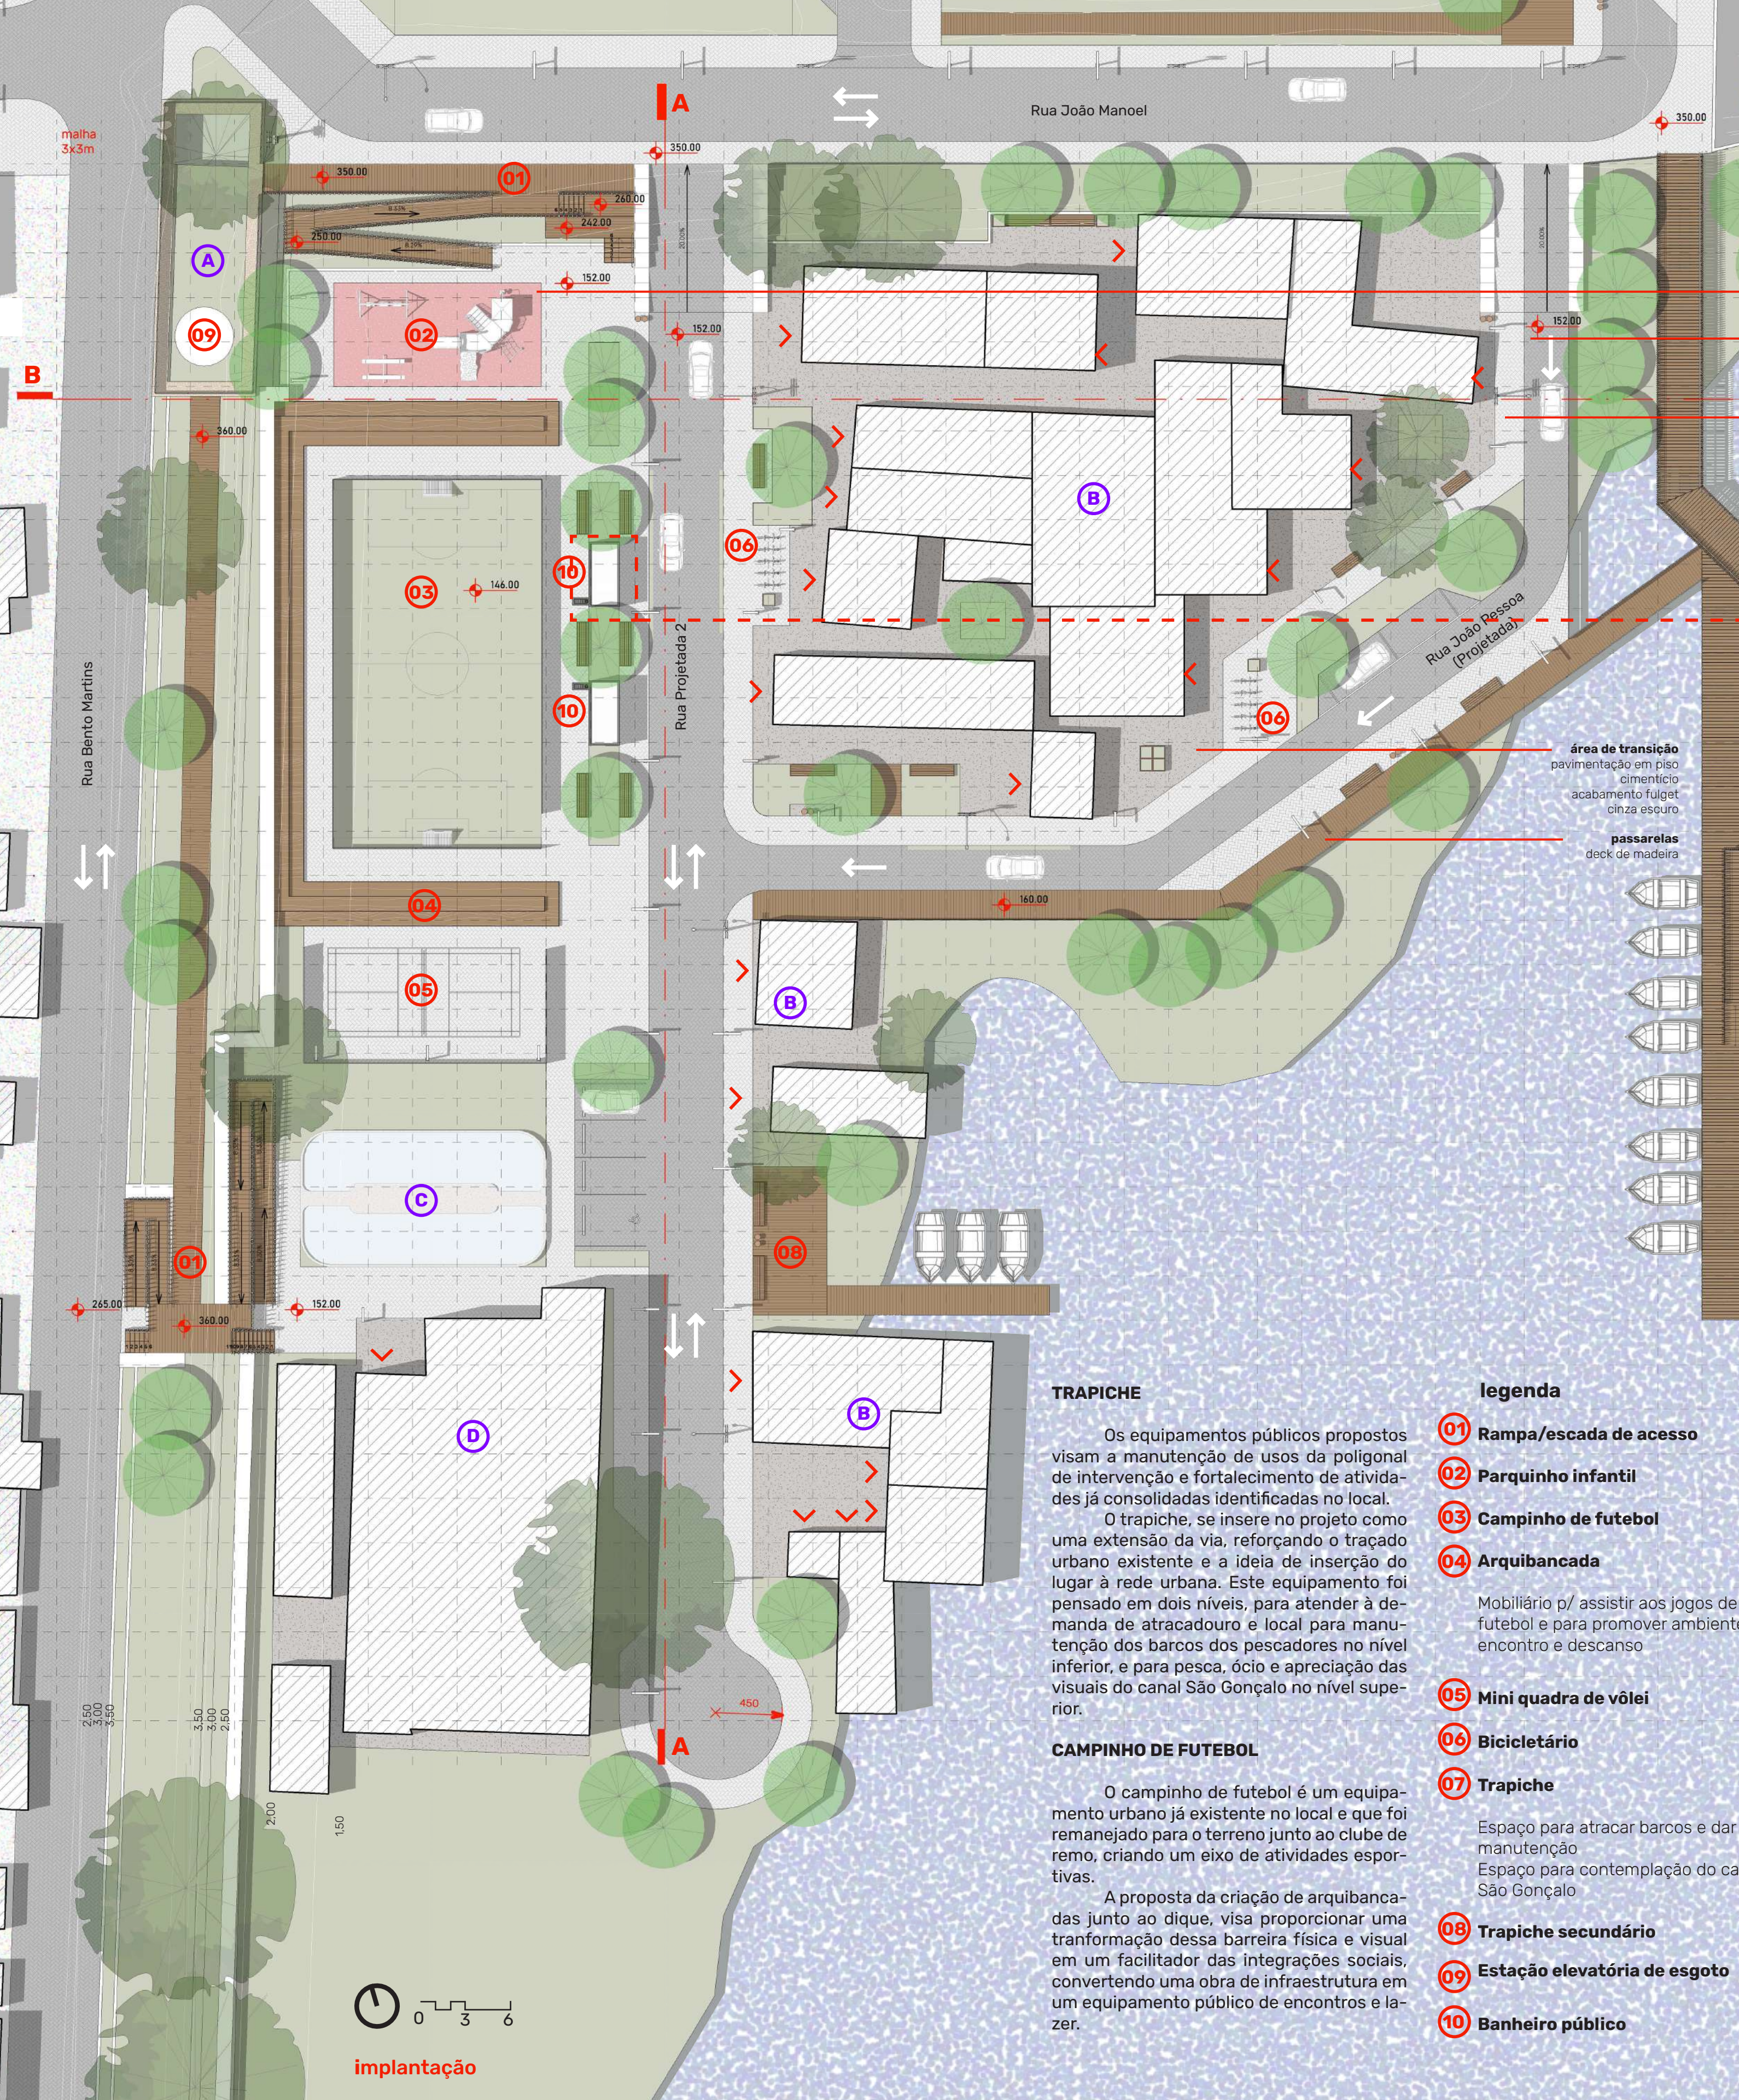

TRAPICHE

Os equipamentos públicos propostos visam a manutenção de usos da poligonal de intervenção e fortalecimento de atividades já consolidadas identificadas no local.

O trapiche, se insere no projeto como uma extensão da via, reforçando o traçado urbano existente e a ideia de inserção do lugar à rede urbana. Este equipamento foi pensado em dois níveis, para atender à demanda de atracadouro e local para manutenção dos barcos dos pescadores no nível inferior, e para pesca, ócio e apreciação das visuais do canal São Gonçalo no nível superior.

CAMPINHO DE FUTEBOL

O campinho de futebol é um equipamento urbano já existente no local e que foi remanejado para o terreno junto ao clube de remo, criando um eixo de atividades esportivas.


A proposta da criação de arquibancadas junto ao dique, visa proporcionar uma transformação dessa barreira física e visual em um facilitador das integrações sociais, convertendo uma obra de infraestrutura em um equipamento público de encontros e lazer.

legenda


- 01 Rampa/escada de acesso
 - 02 Parquinho infantil
 - 03 Campinho de futebol
 - 04 Arquibancada
 - 05 Mini quadra de vôlei
 - 06 Bicletário
 - 07 Trapiche
 - 08 Trapiche secundário
 - 09 Estação elevatória de esgoto
 - 10 Banheiro público
- A Bomba de drenagem
 - B Edificações existentes mantidas
 - C Tanque de remo
 - D Clube de remo Náutico Gaúcho
- Via compartilhada de mão dupla
 - Via compartilhada de mão única
 - Acesso às edificações
- Vegetação proposta
 - Vegetação existente




isometria humanizada

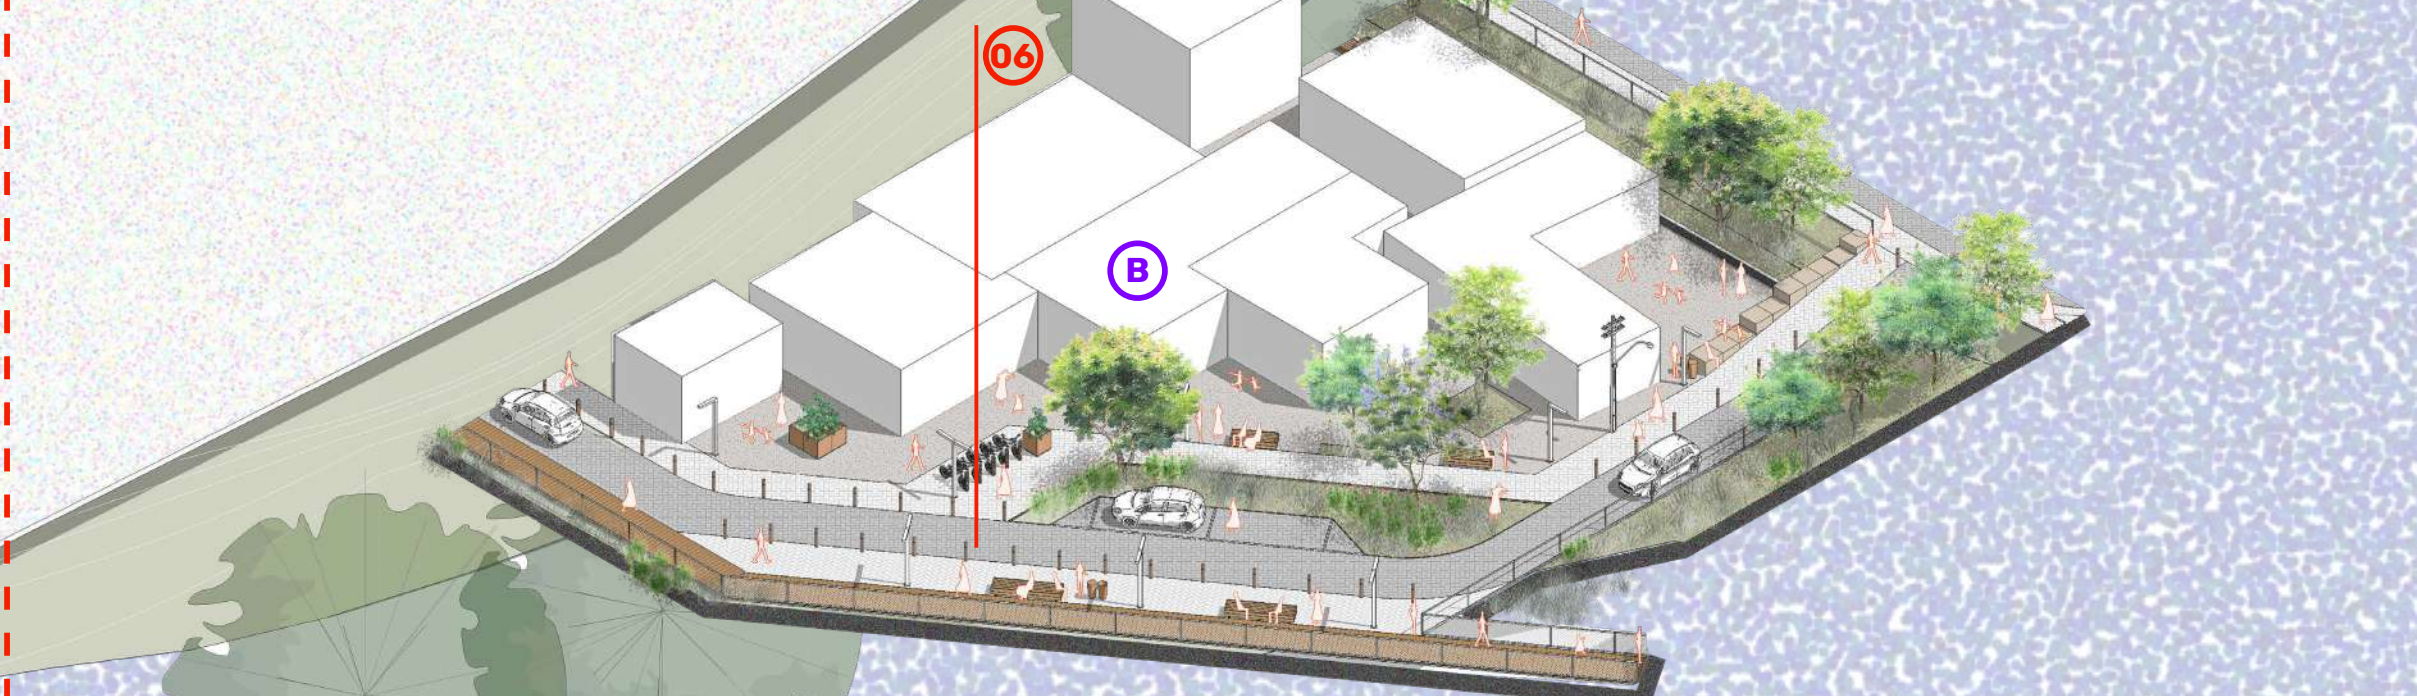


planta baixa

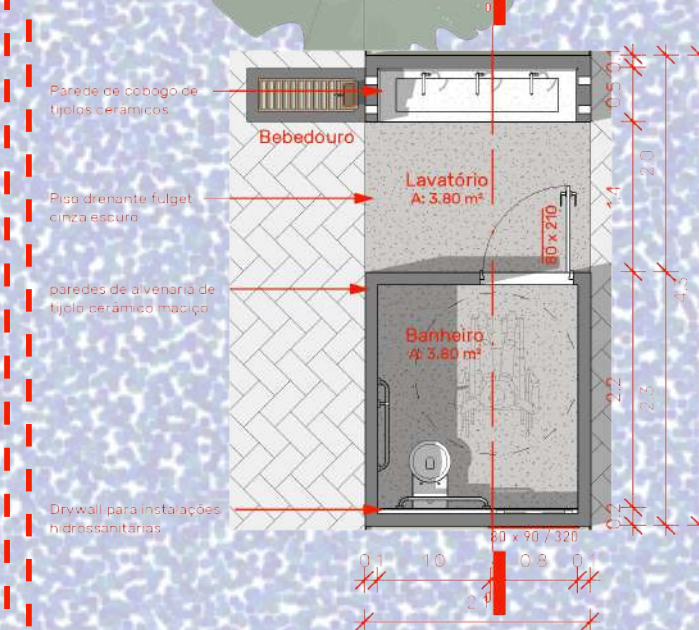

corte

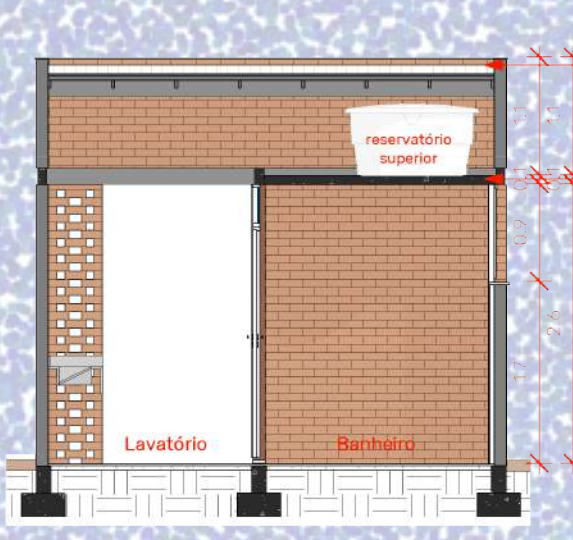


isometrias

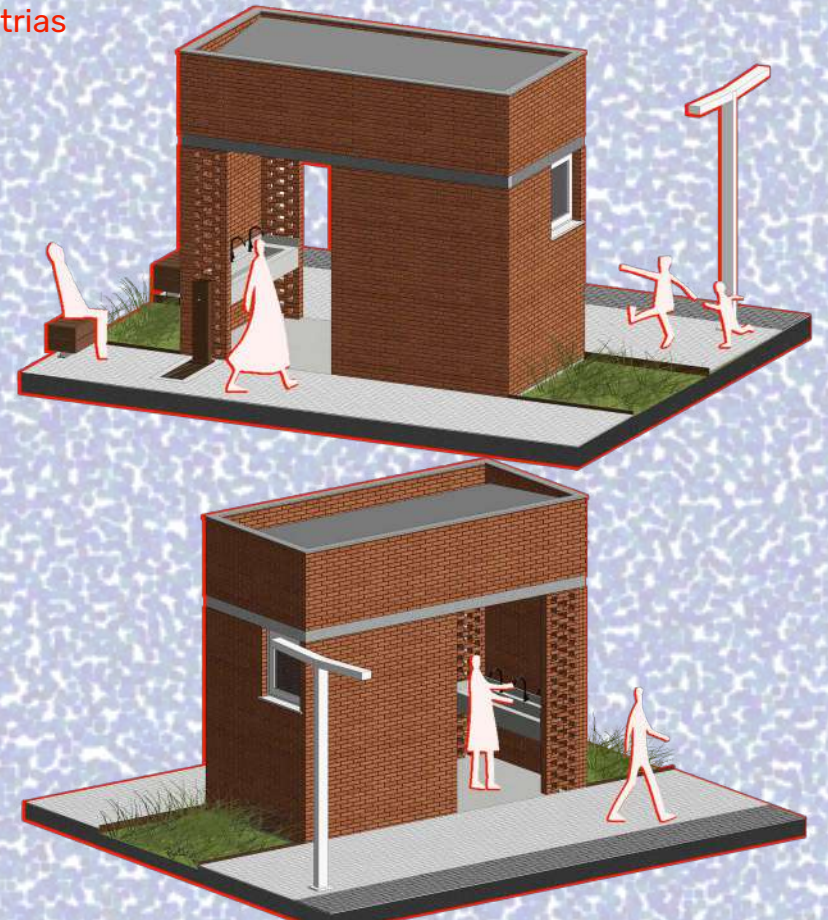


detalhe dos banheiros

isometria humanizada

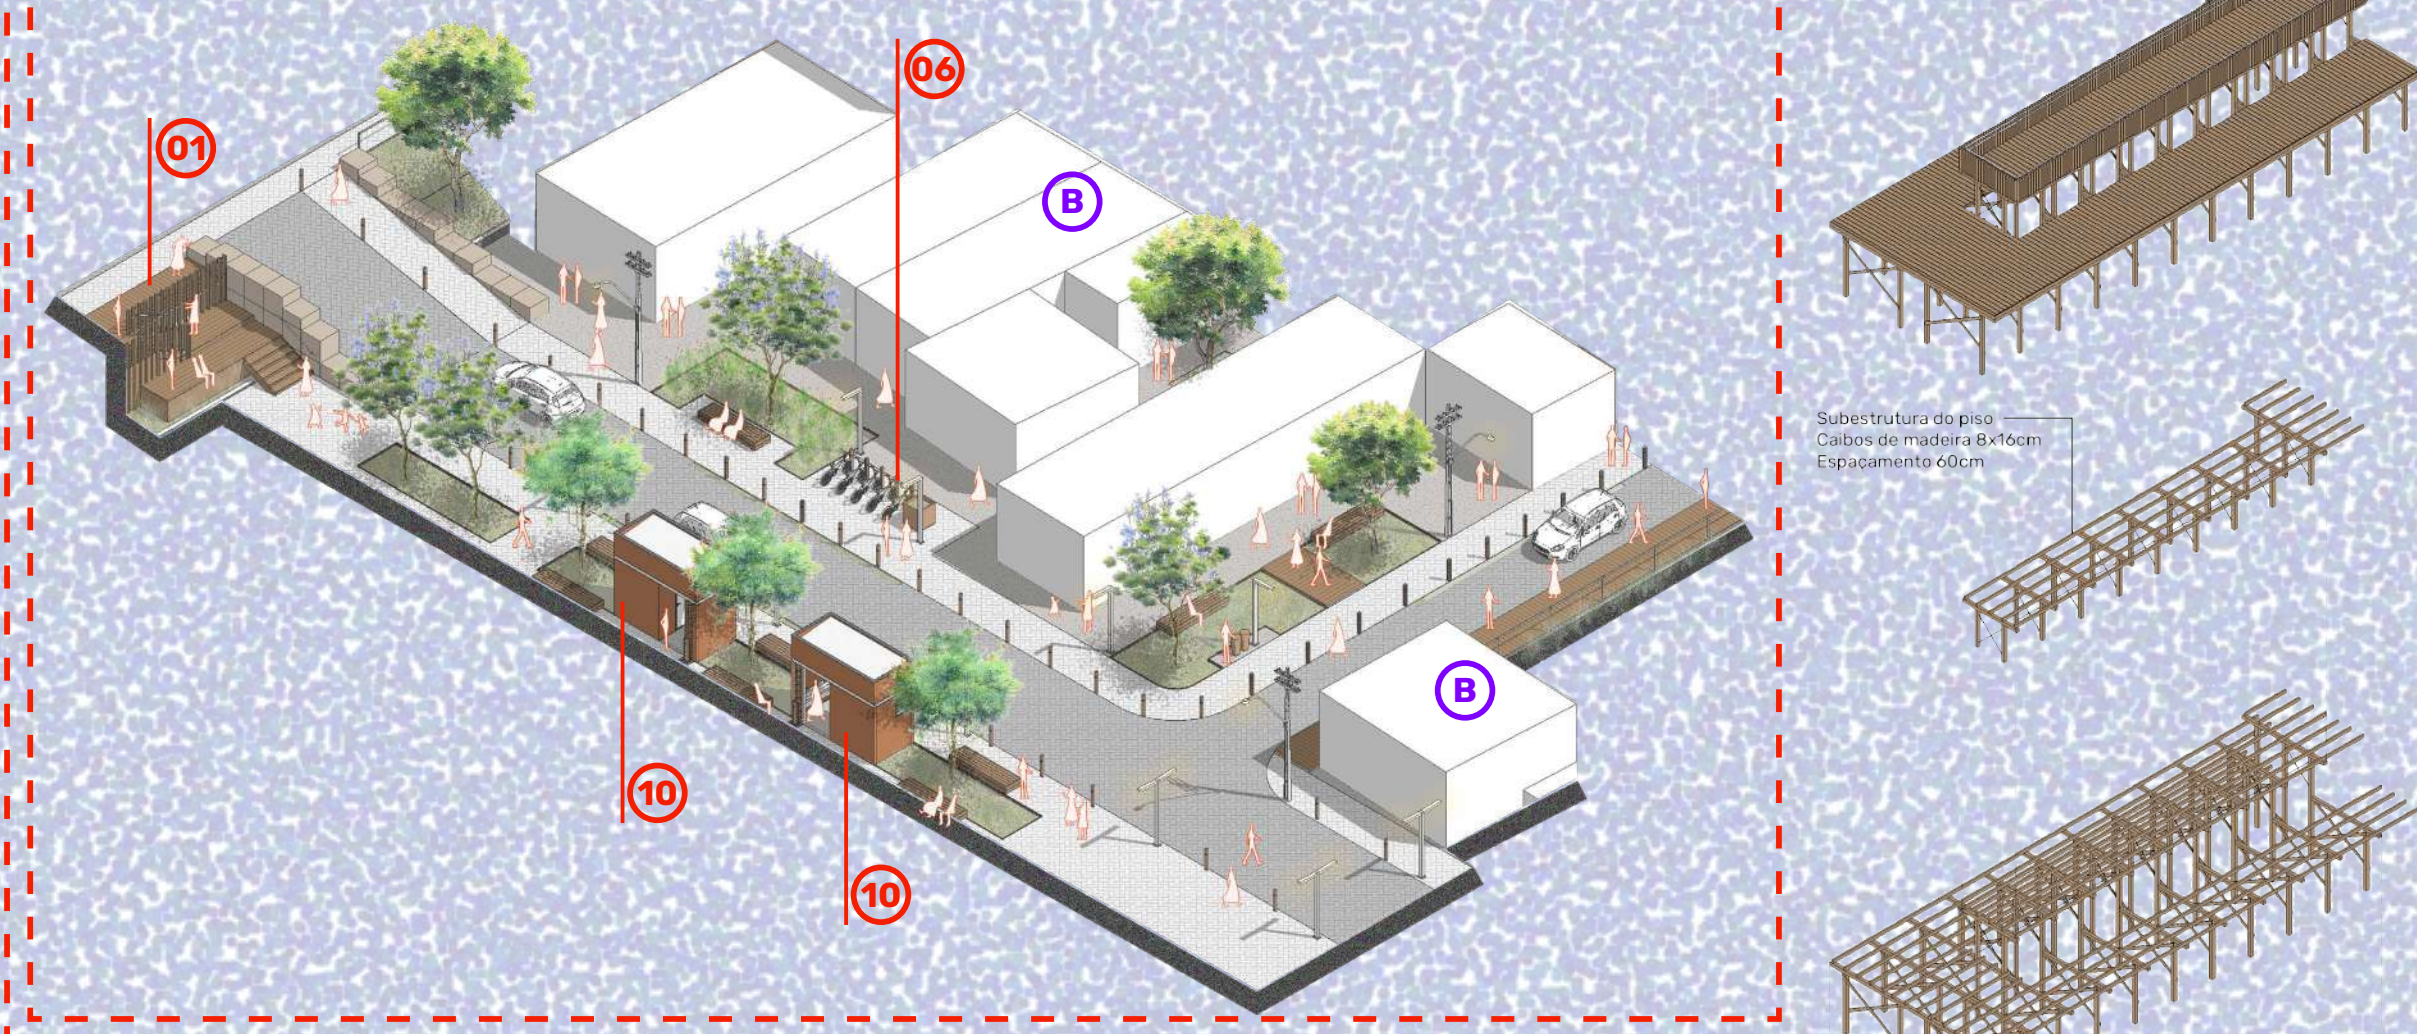

isometria humanizada

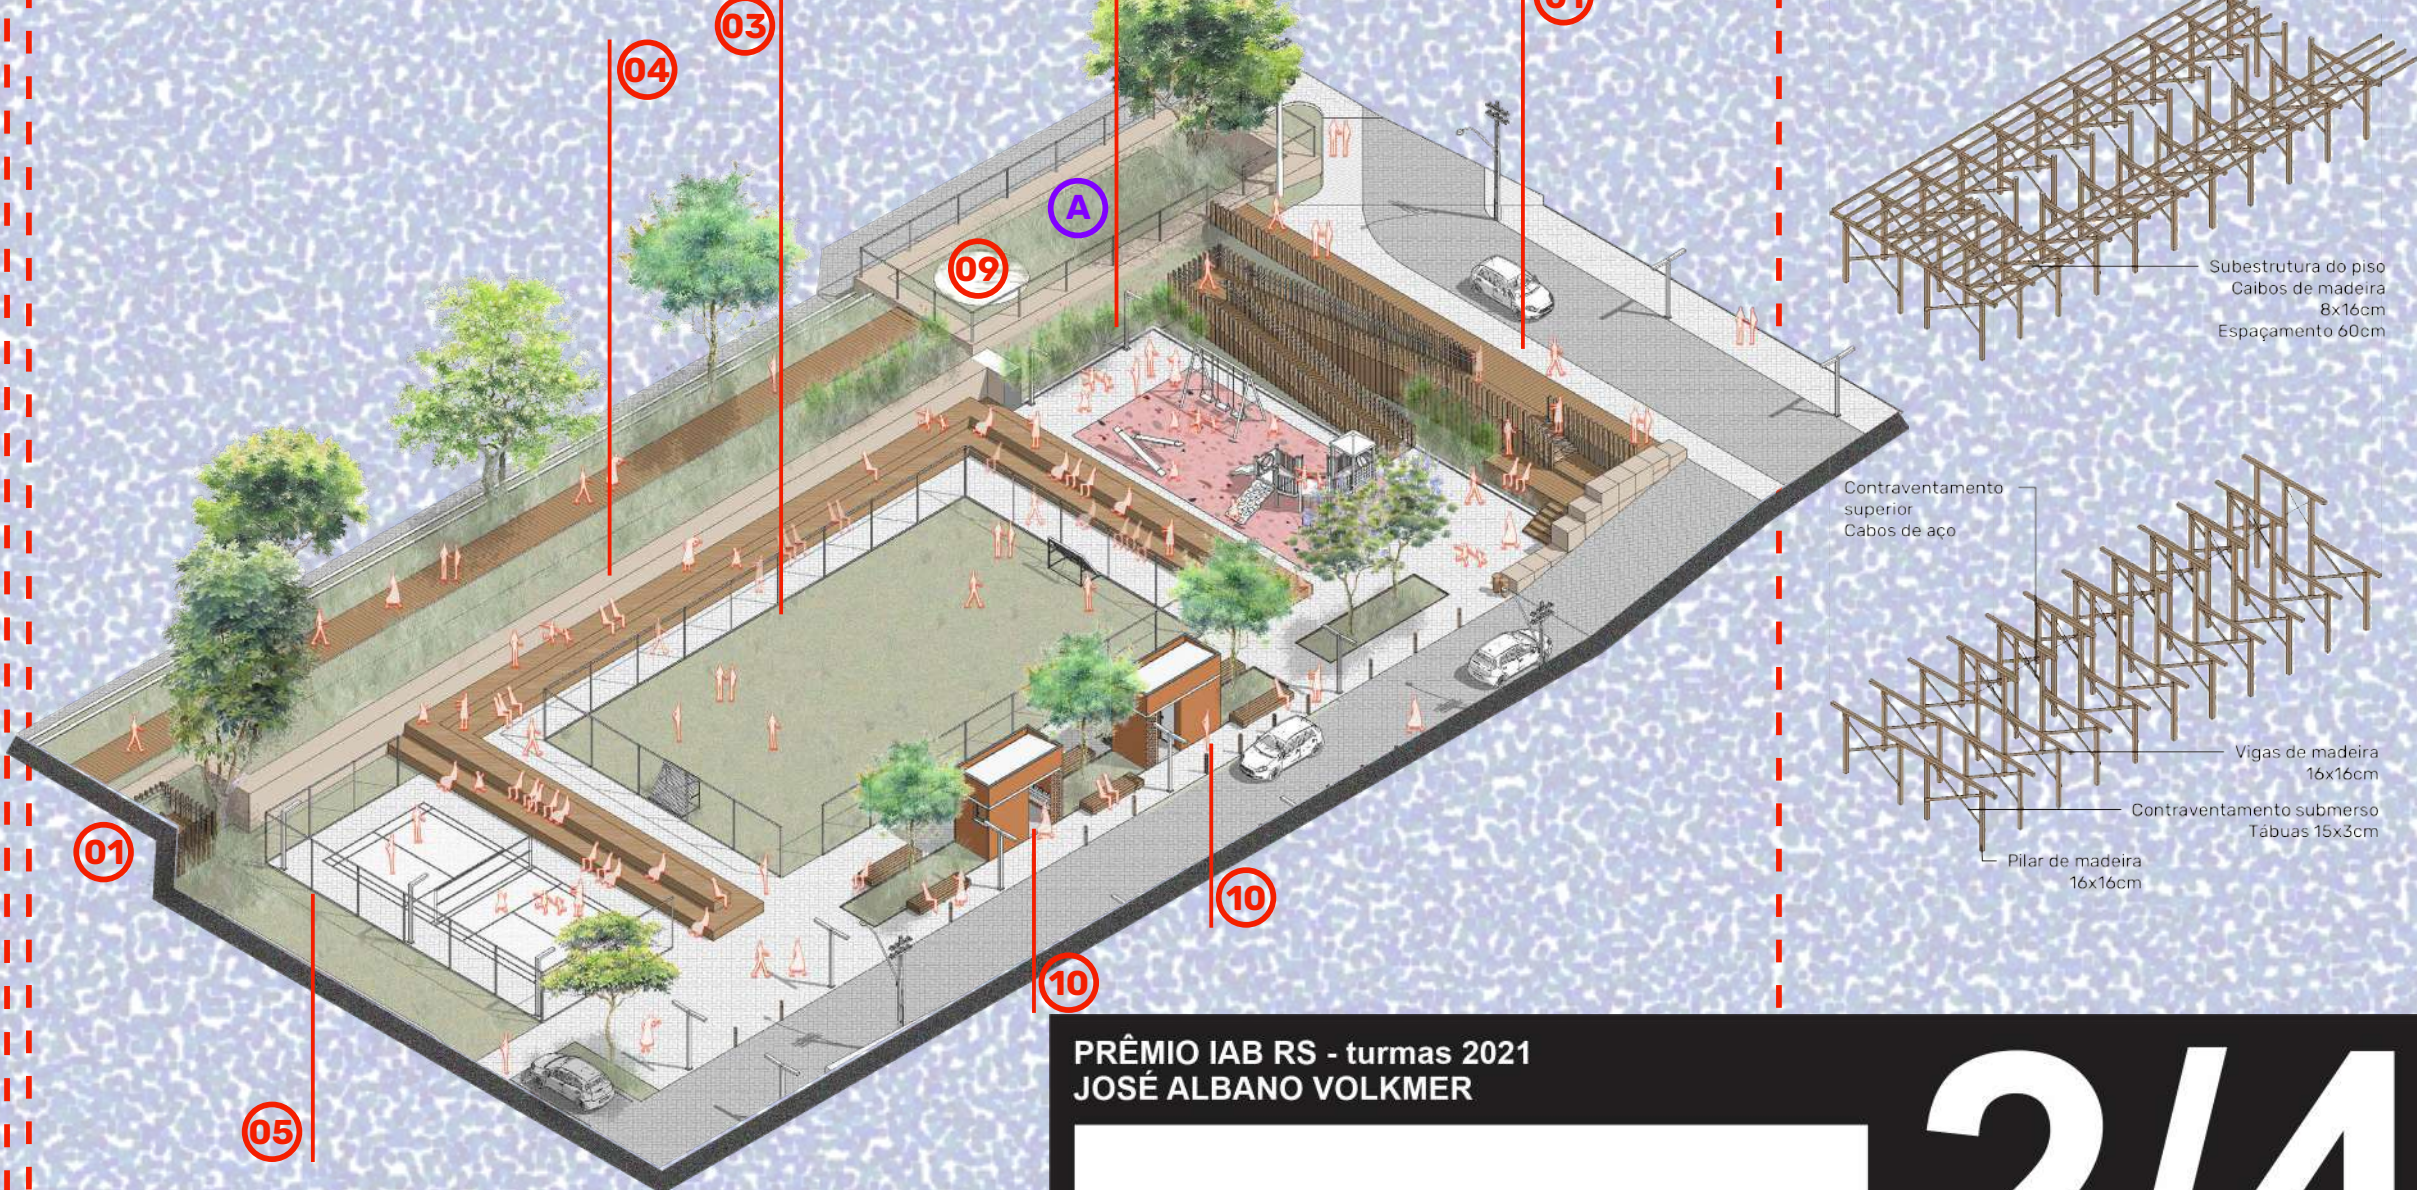

PRÊMIO IAB RS - turmas 2021
JOSÉ ALBANO VOLKMER