

DESENVOLVIMENTO DA FORMA

O desenvolvimento da forma acontece através de três fatores, sendo eles:

TOPOGRAFIA, tendo um desnível de aproximadamente 6m de declive em direção a rua Marechal Floriano e com a divisa Sul.

ÁRVORE EXISTENTE no terreno. O partido ajustou-se no local, de forma que a árvore permanecesse ali.


MATERIALIDADE - CONTAINER. A região é tombada pelo Estado, o que implica em um alto nível de proteção/ preservação. Algumas normas diferenciadas são aplicadas no Sítio, e qualquer alteração no local precisa da aprovação do IPHAE.

Sabendo que a região é caracterizada pelo uso industrial, foi proposto o uso de uma materialidade mais leve e rápida, respeitando o solo o máximo possível e prevendo poucas intervenções.




Seguindo como referência o croqui do **CICLO TRANSITÓRIO** de um paciente trans, o partido buscou transmitir os sentimentos causados pela transição através da arquitetura, levando em consideração o tratamento, a capacitação e mercado de trabalho para esse público.

O momento da pessoa reflete a relação para a arquitetura, e assim como o caráter formal, o programa também reflete o introspectivo, o contato social e um programa público.

Os containers de 12,2 x 2,45m h: 2,9m e 6,05x2,45m e h:2,9m, foram distribuídos no terreno, de maneira que os mesmos se adequassem na topografia, evitando muita movimentação de terra.

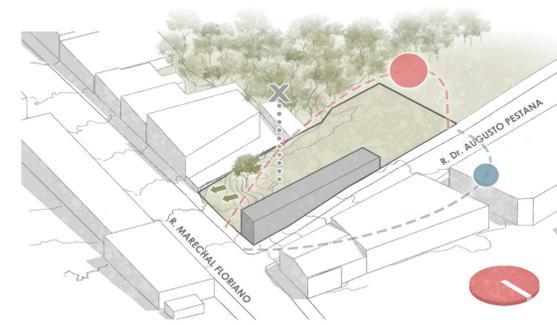

A área de intervenção localiza-se na esquina da rua Marechal Floriano com a rua Dr. Augusto Pestana. Atualmente, encontra-se um edifício no terreno sem nenhum valor arquitetônico. Portanto, pretende-se demolir esta edificação.

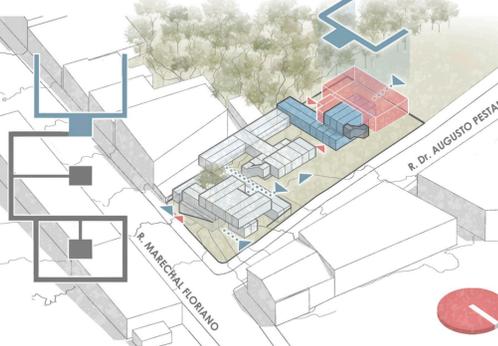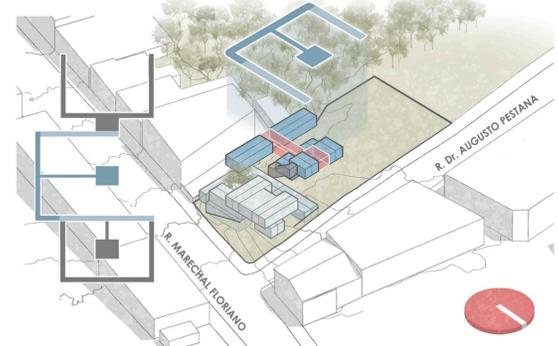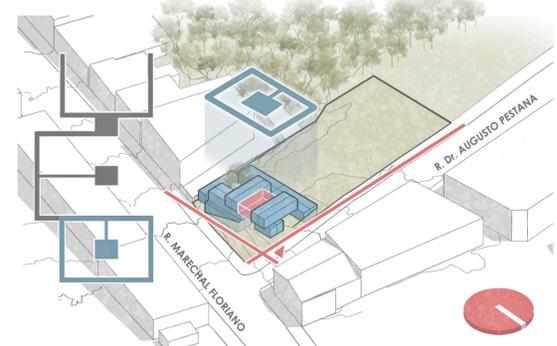


1 SETOR CLÍNICO
Caráter volumétrico: Recluso, fechado, introspectivo

2 SETOR DE CAPACITAÇÃO
Caráter volumétrico: Momento de abertura


3 SETOR RESTAURANTE E CASA NOTURNA
Caráter volumétrico: Ampla comunicação

ZONEAMENTO

- Setor Jurídico: A: 59,78m²
- Setor Clínico: A: 513,96m²
- Setor Capacitação: A: 352,90m²
- Setor Restaurante: A: 204,58m²
- Setor Casa noturna: A: 323,81m²
- Escadas
- Área fechada total do Centro Assistencial A: 1.455,03m²

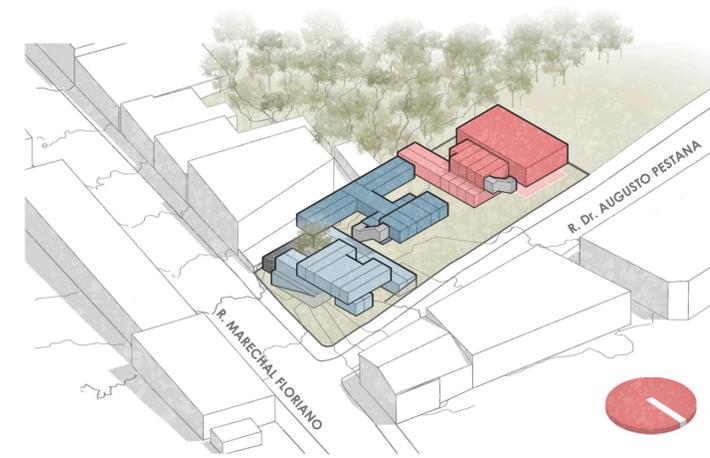

IMPLANTAÇÃO

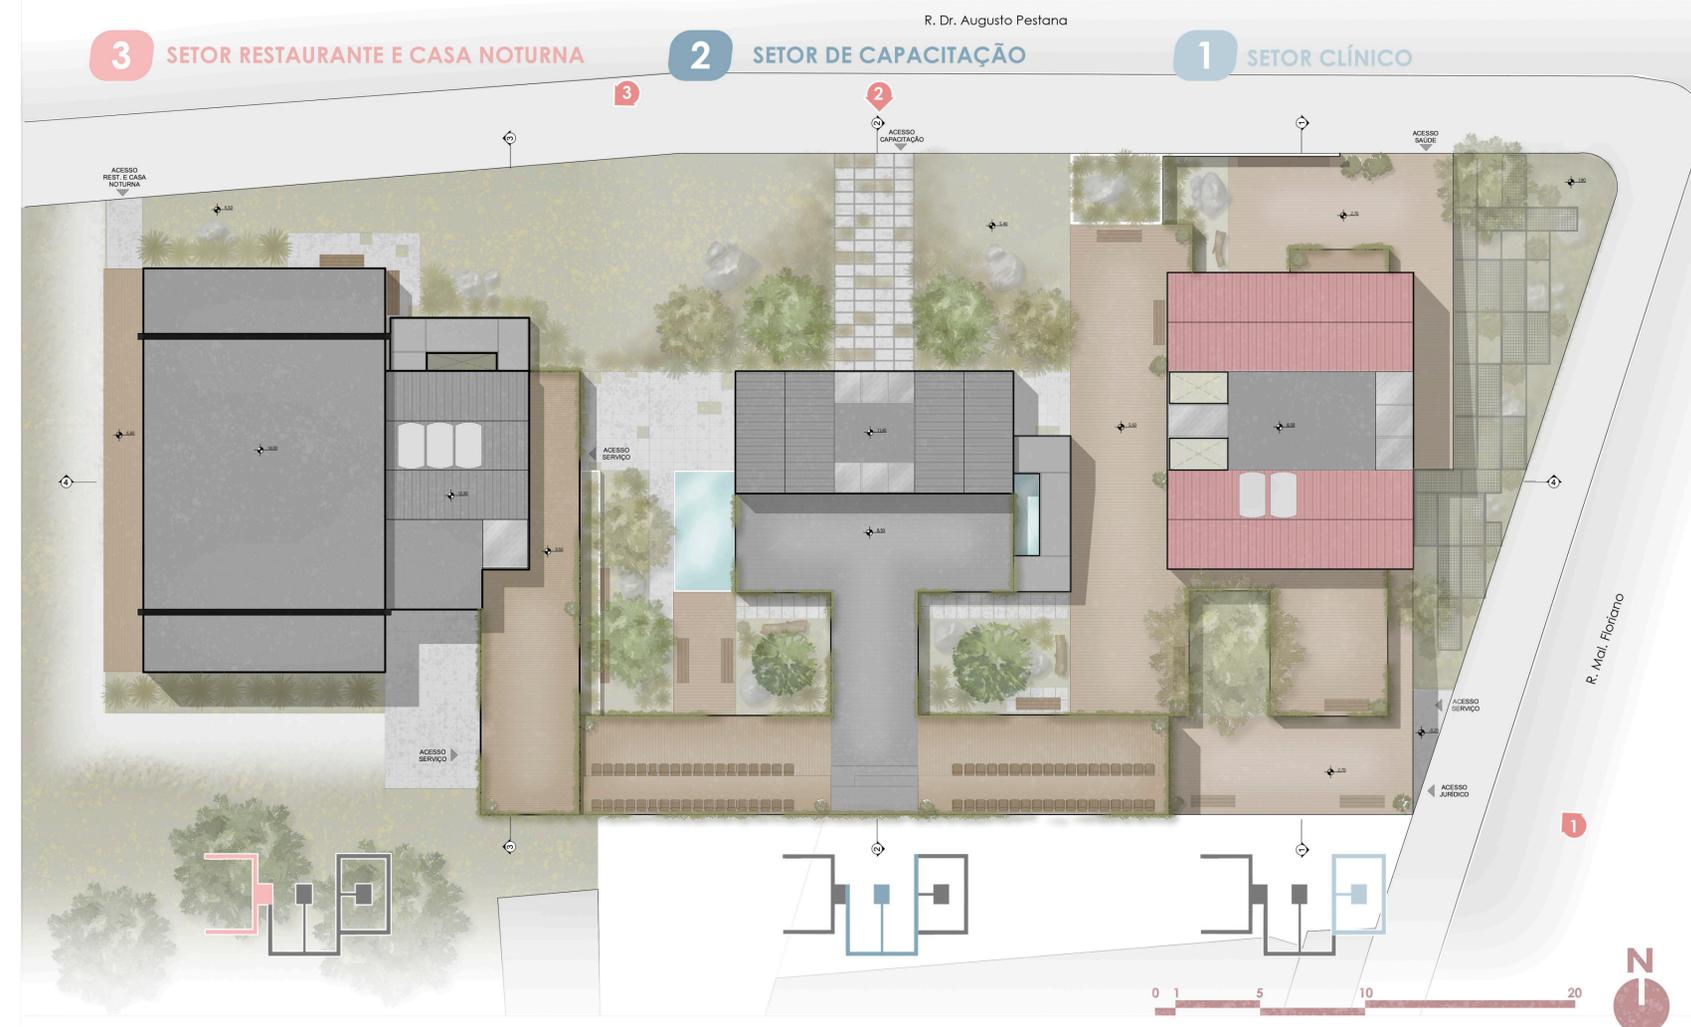

PRÊMIO IAB RS - turmas 2021
JOSÉ ALBANO VOLKMER