


AMPLIAÇÕES




PLANTA NÍVEL PRAÇA SECA

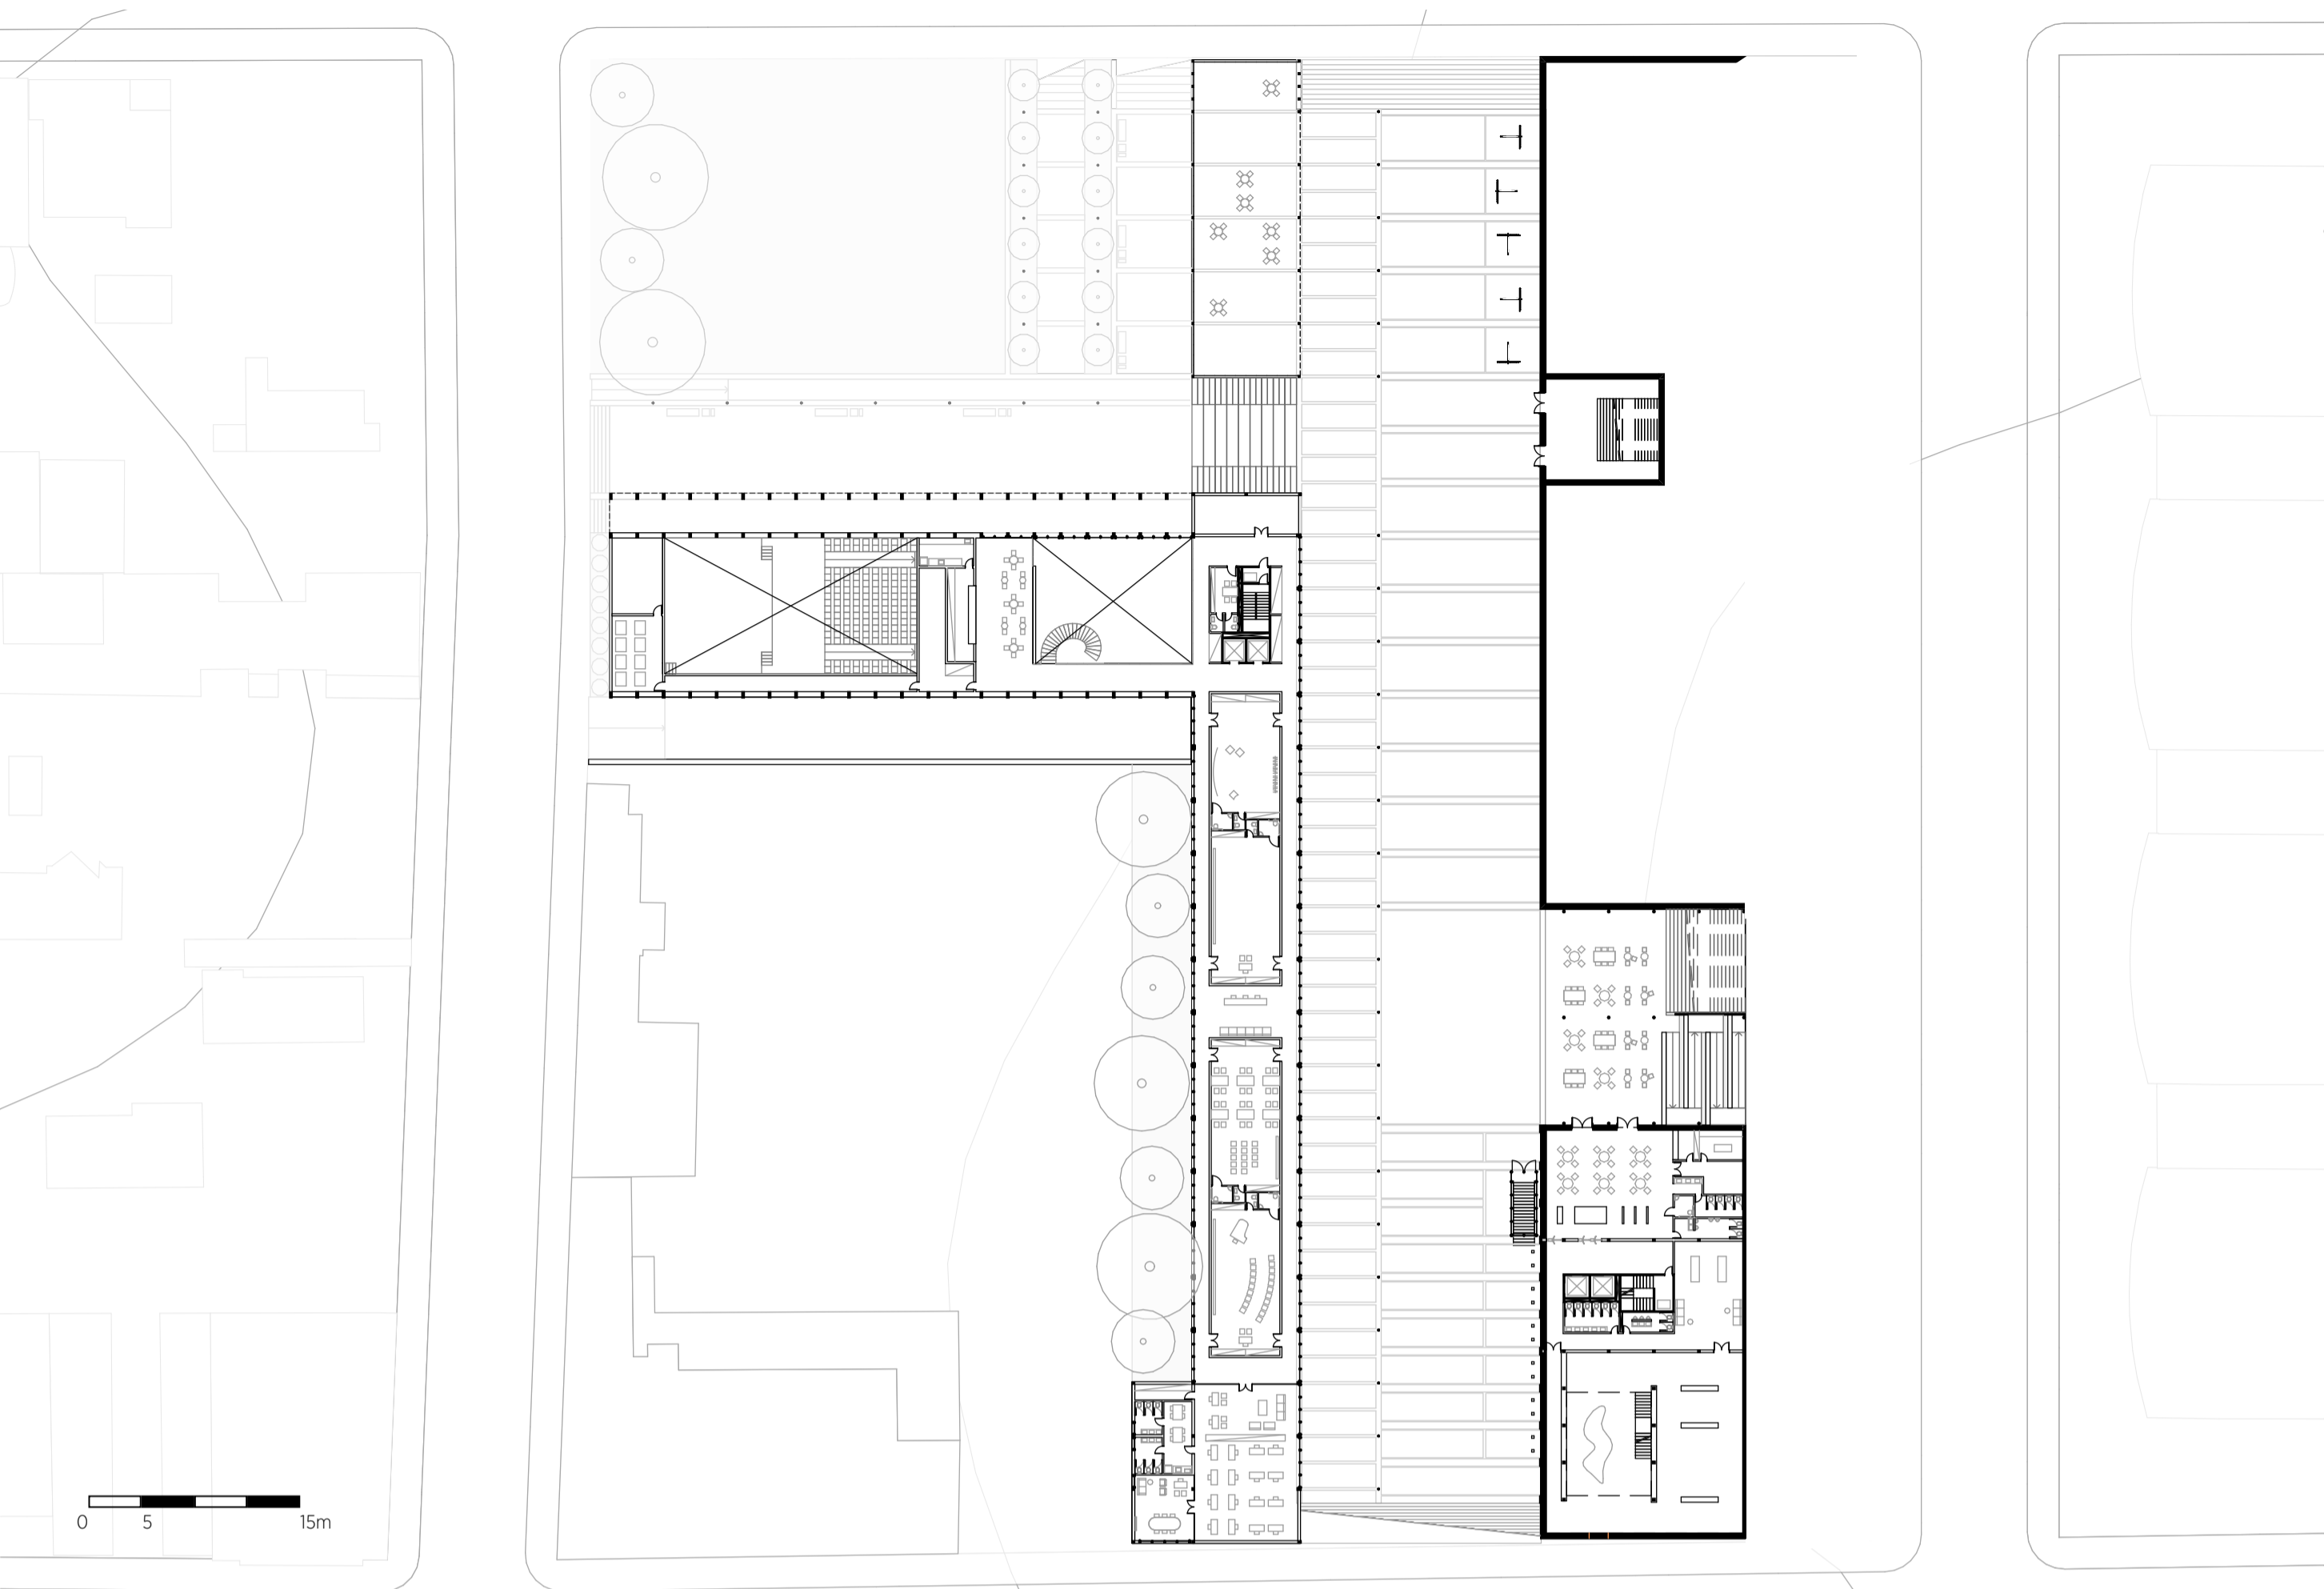

PAVILHÃO GASTRONÔMICO

CORTE TRANSVERSAL

0 2.5 10m

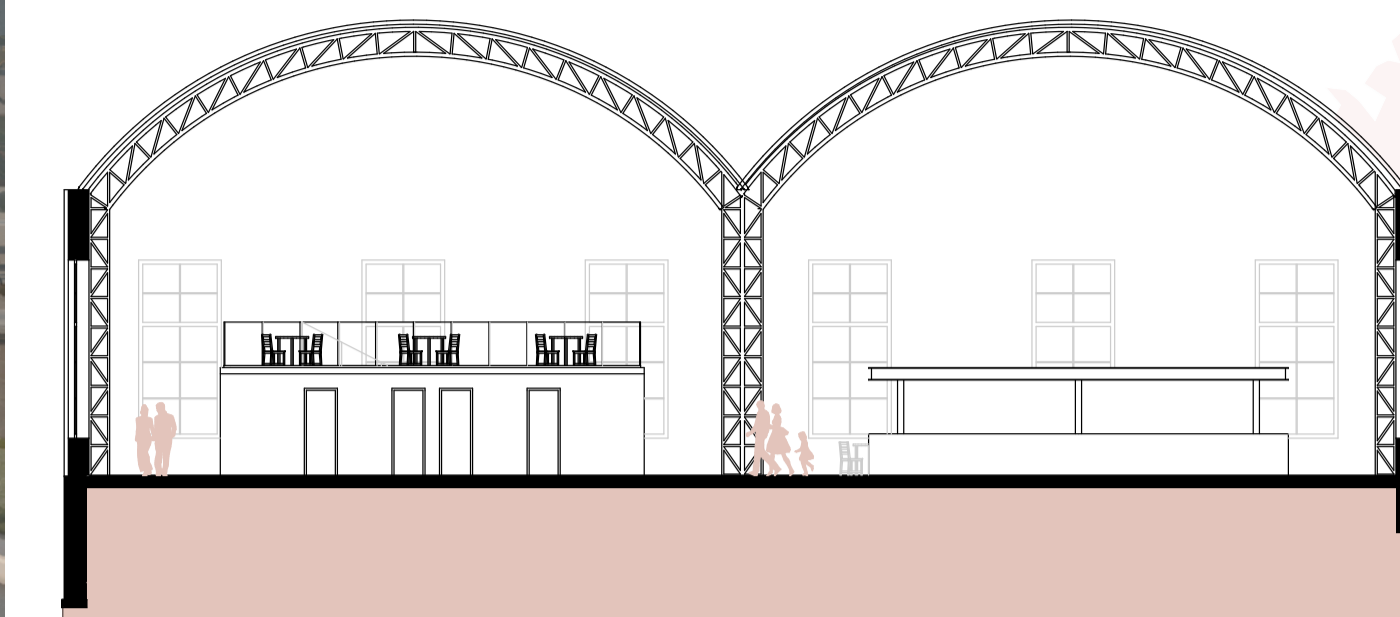


CORTE LONGITUDINAL

0 2.5 10m




FACHADA SUL

0 2.5 10m

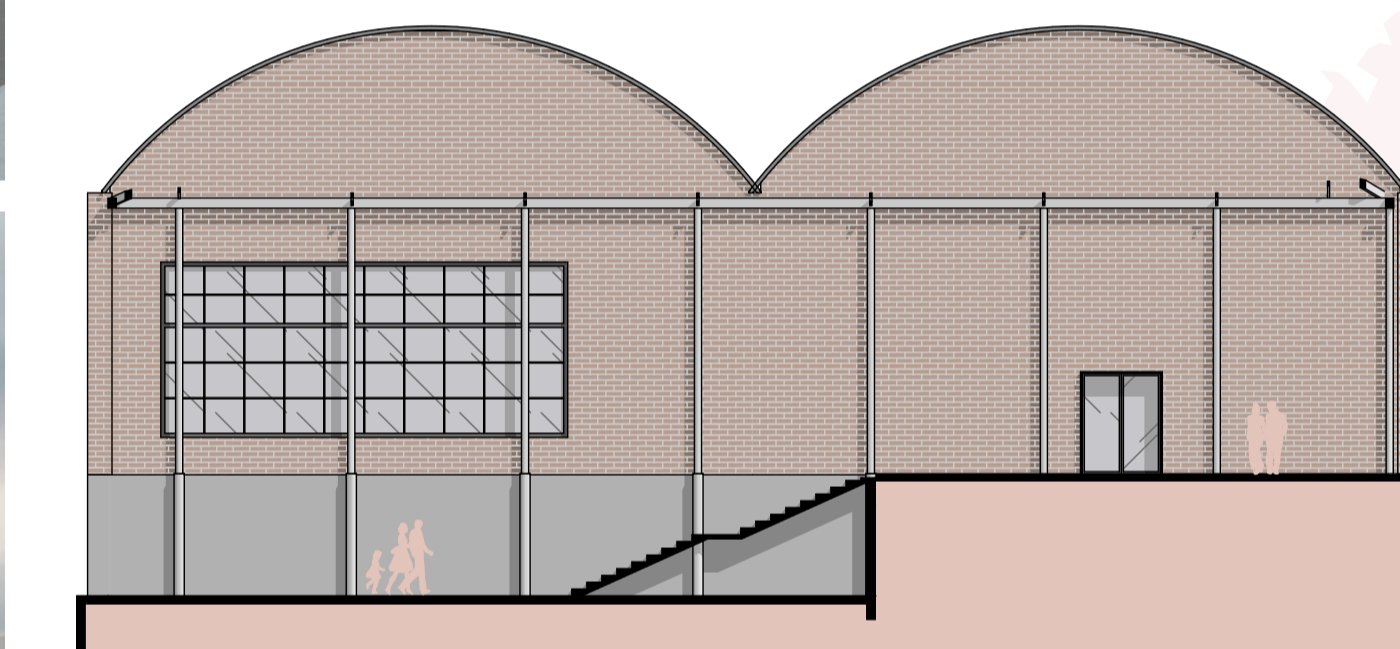


FACHADA OESTE

0 2.5 10m

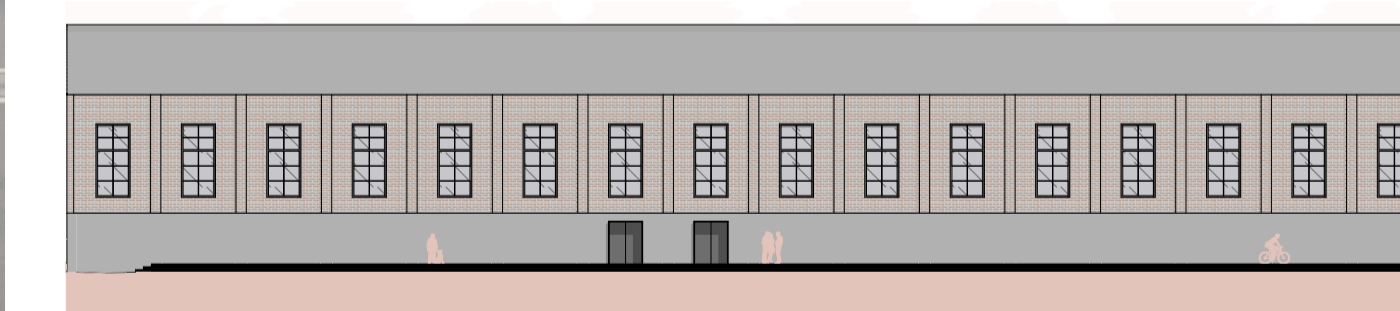


PAVILHÃO GASTRONÔMICO

PLANTA NÍVEL PRAÇA SECA

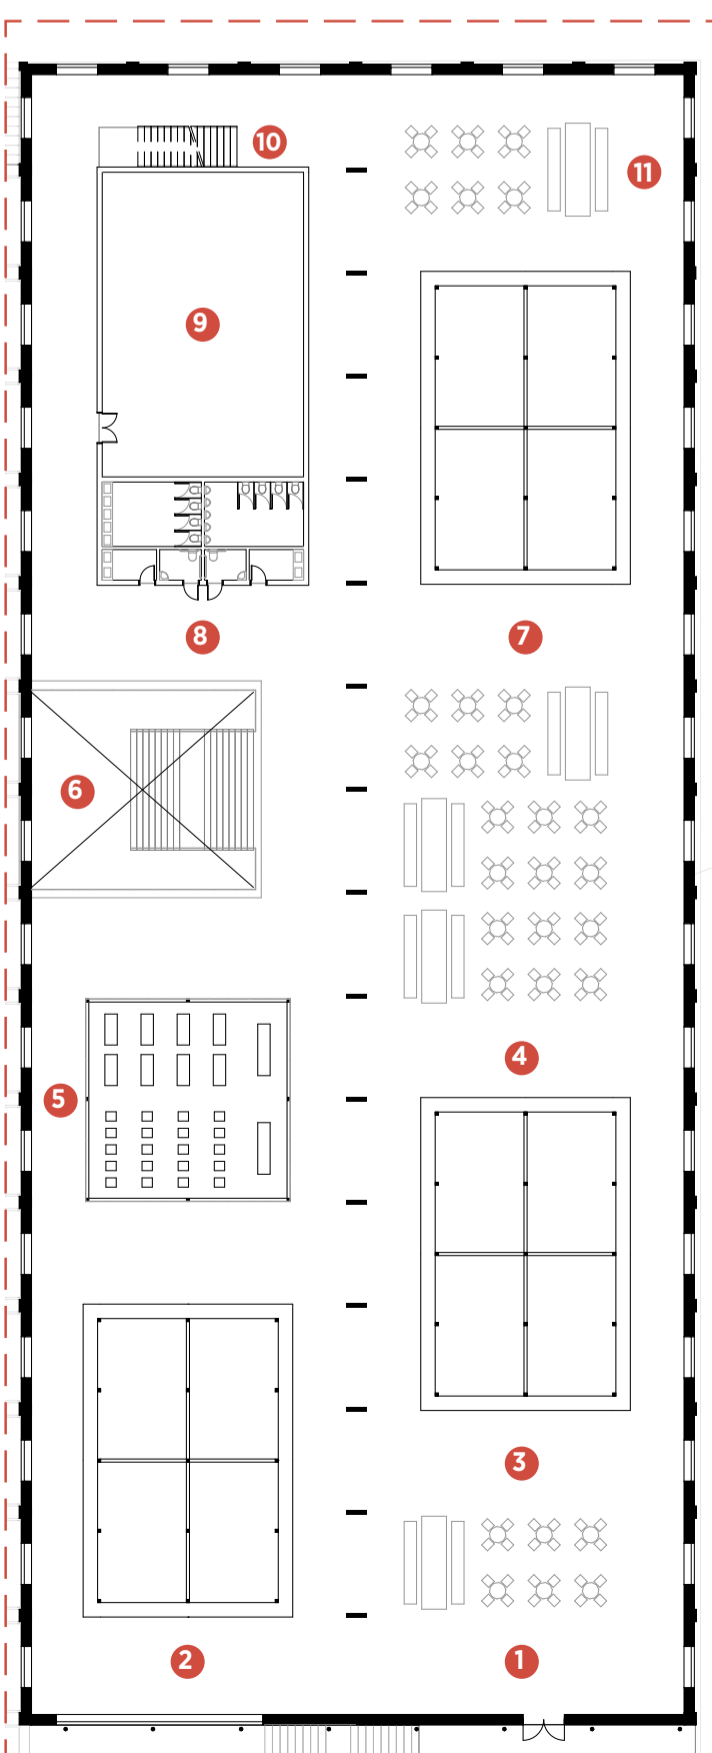

PLANTA MEZANINO

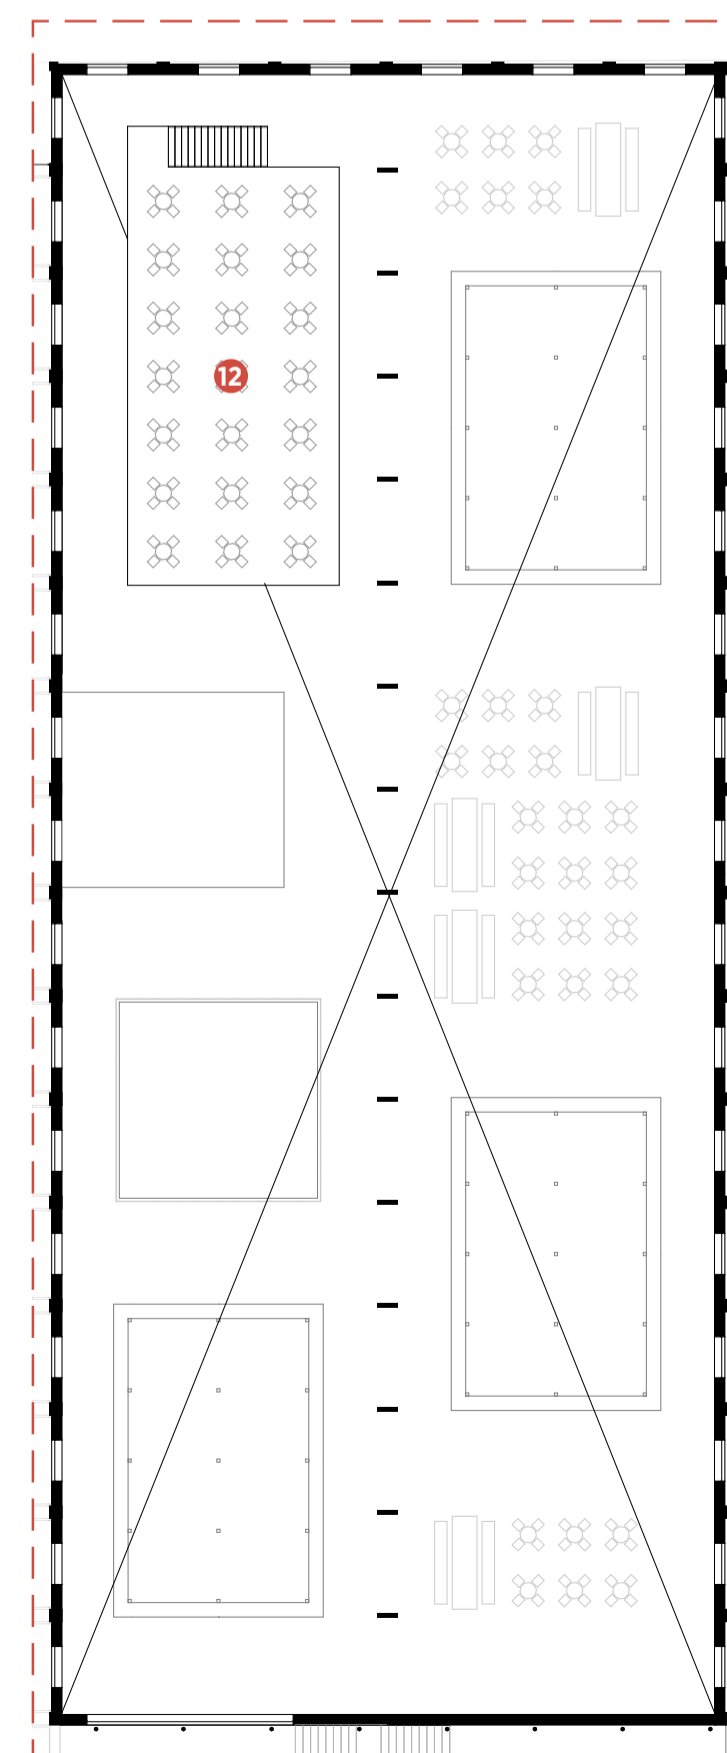

PAVILHÃO GASTRONÔMICO
ampliação

LEGENDA

- 01- acesso ao pavilhão e praça de alimentação
- 02 - 4 bancas para alugel de bares e restaurantes
- 03 - 4 bancas para alugel de bares e restaurantes
- 04 - praça de alimentação central
- 05 - sala de cursos de gastronomia
- 06 - acesso à praça seca
- 07 - 4 bancas para alugel de bares e restaurantes
- 08 - sanitário masculino e feminino
- 09 - câmaras frias
- 10 - acesso ao mezanino
- 11 - praça de alimetação
- 12 - mezanino




ESQUADRIAS

JANELAS EXISTENTES

novas esquadrias respeit-
am largura das janelas
existentes

caixilho das novas es-
quadrias fazem a mar-
cação do tamanho das
janelas antigas

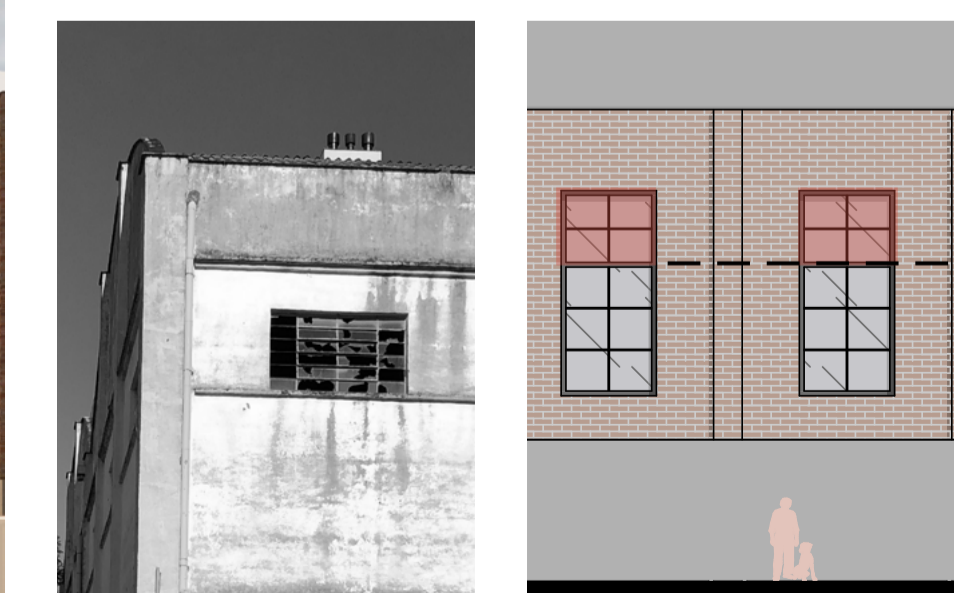

PRÊMIO IAB RS - turmas 2021
JOSÉ ALBANO VOLKMER

3/4