


Fachada Oeste.
esc. 1/200

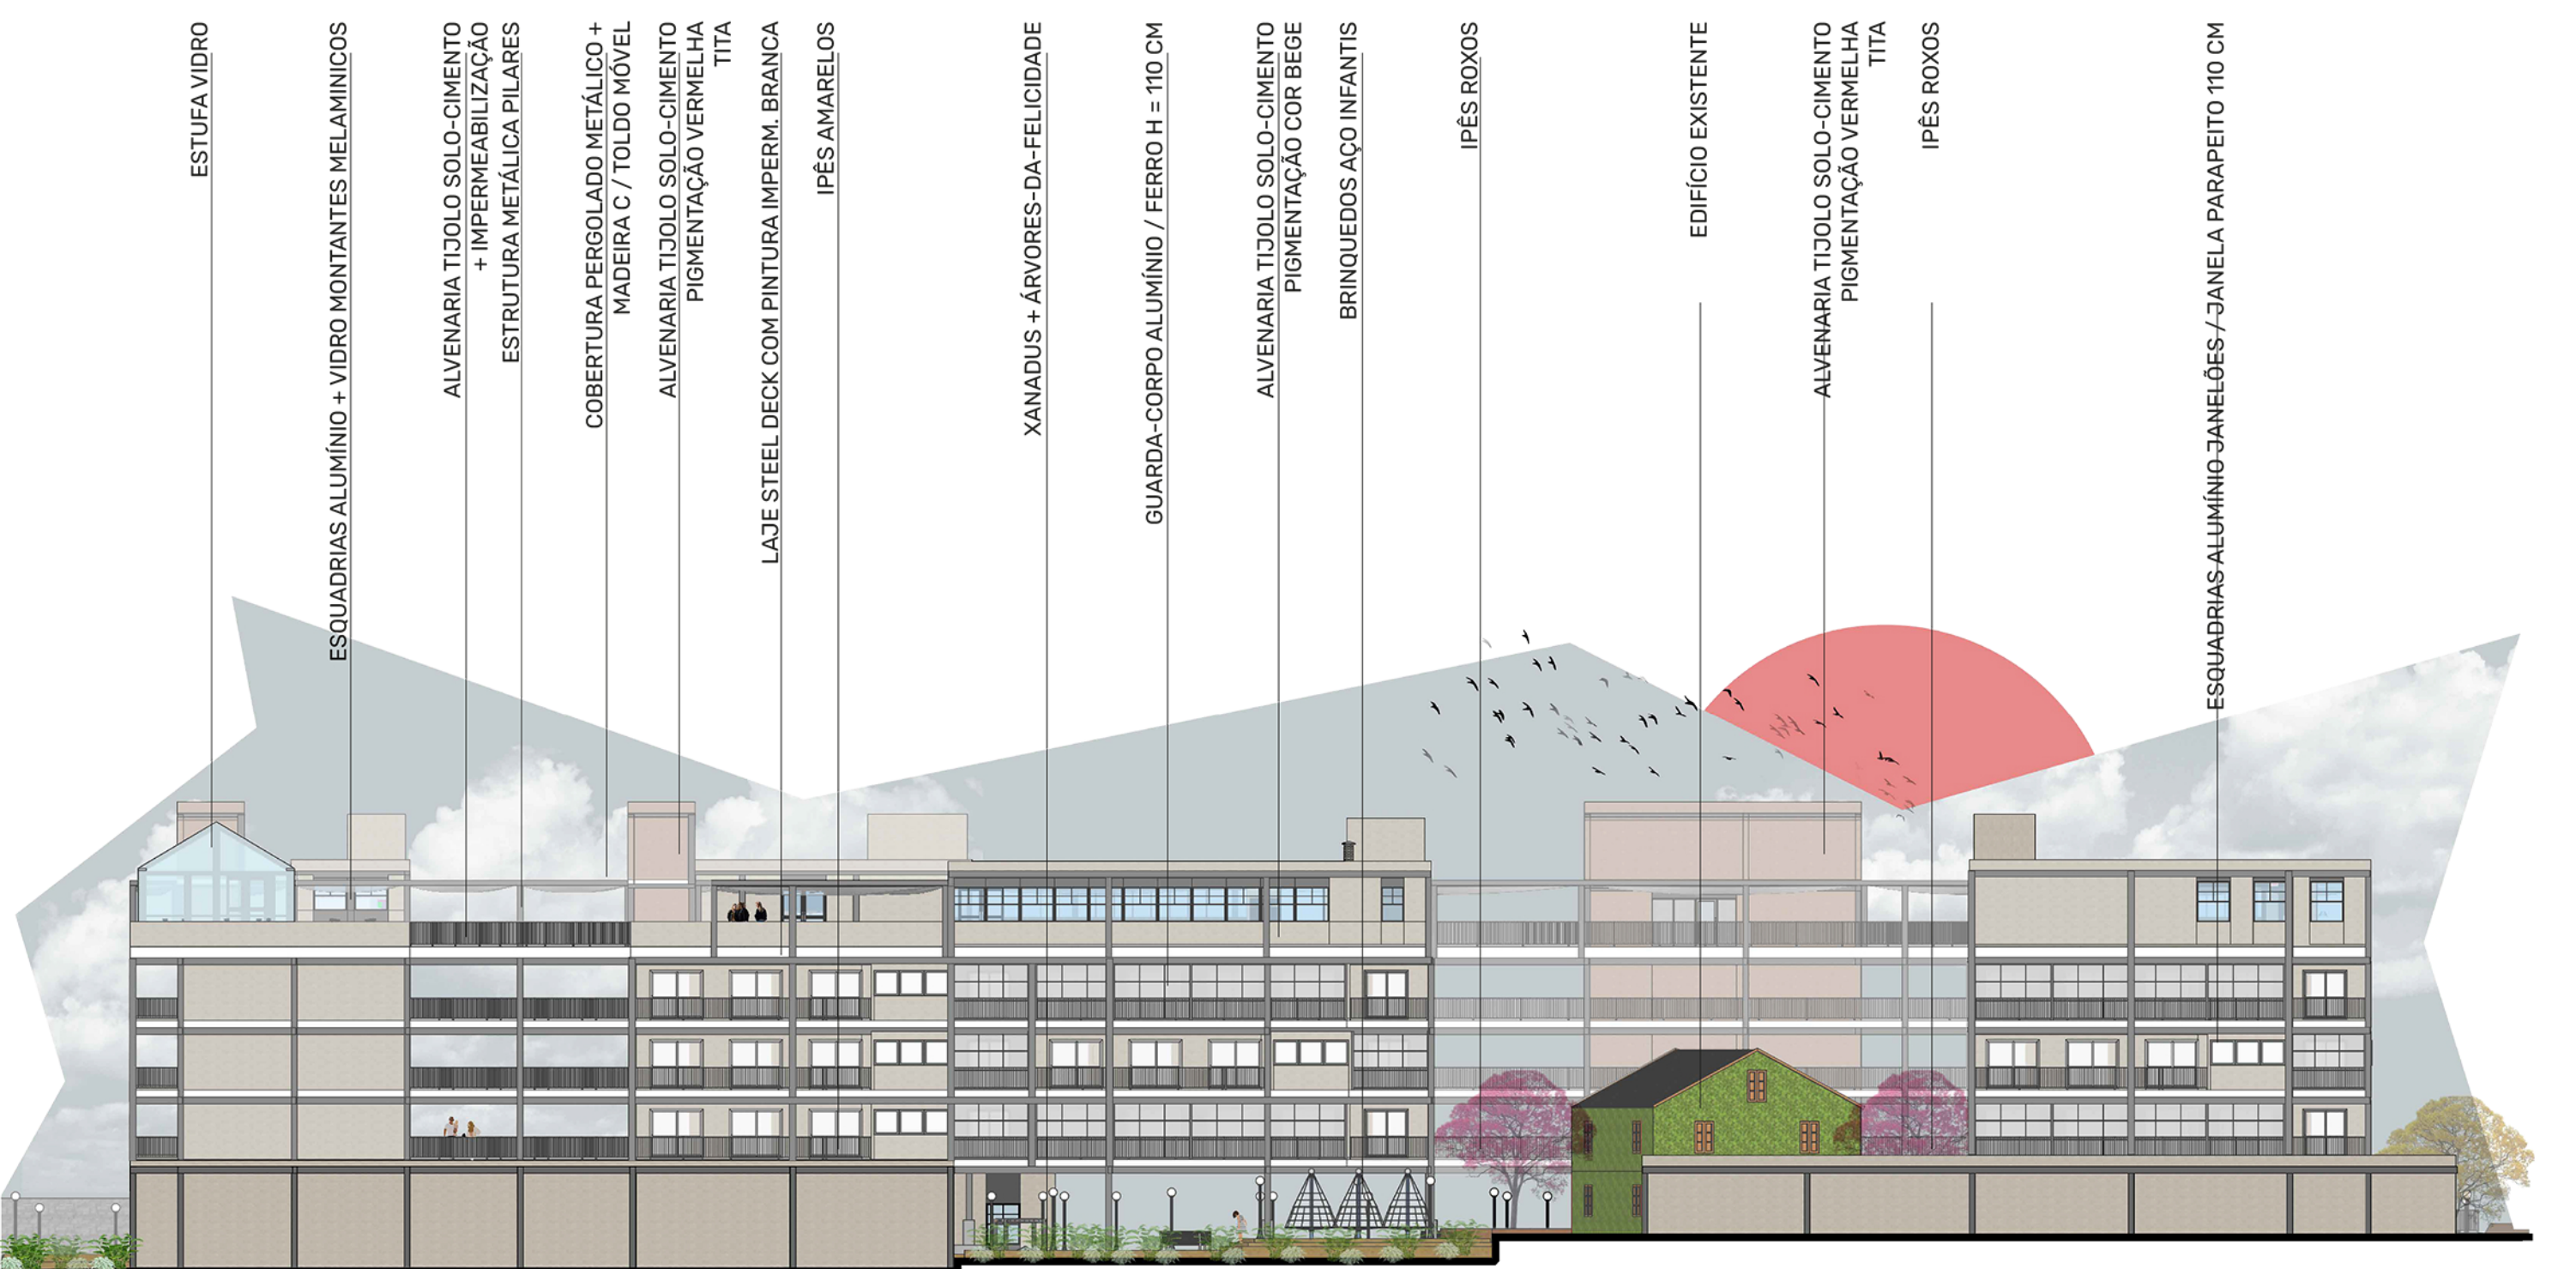

Fachada Leste.
esc. 1/200

- ESQUADRIAS ALUMÍNIO + VIDRO MONTANTES MELAMINICOS
- ALVENARIA TIJOLO SOLO-CIMENTO + IMPERMEABILIZAÇÃO
- ESTRUTURA METÁLICA PILARES
- COBERTURA PERGOLADO METÁLICO + MADEIRAC / TOLDO MÓVEL
- LAJE STEEL DECK COM PINTURA IMPERM. BRANCA
- IPÊS AMARELOS
- ALVENARIA TIJOLO SOLO-CIMENTO PIGMENTAÇÃO VERMELHA TITA
- GUARDA-CORPO ALUMÍNIO / FERRO H = 110 CM
- ALVENARIA TIJOLO SOLO-CIMENTO PIGMENTAÇÃO COR BEBE IPÊS AMARELOS
- XANADUS + ÁRVORES-DA-FELICIDADE
- ESQUADRIAS ALUMÍNIO VITRINE VIDRO FIXAS + PORTA DUPLA VIDRO
- ESTUFA VIDRO
- ESQUADRIAS ALUMÍNIO + VIDRO MONTANTES MELAMINICOS
- ALVENARIA TIJOLO SOLO-CIMENTO + IMPERMEABILIZAÇÃO
- ESTRUTURA METÁLICA PILARES
- COBERTURA PERGOLADO METÁLICO + MADEIRA C / TOLDO MÓVEL
- ALVENARIA TIJOLO SOLO-CIMENTO PIGMENTAÇÃO VERMELHA TITA
- LAJE STEEL DECK COM PINTURA IMPERM. BRANCA
- IPÊS AMARELOS
- XANADUS + ÁRVORES-DA-FELICIDADE
- GUARDA-CORPO ALUMÍNIO / FERRO H = 110 CM
- ALVENARIA TIJOLO SOLO-CIMENTO PIGMENTAÇÃO COR BEBE BRINQUEDOS AÇO INFANTIS
- IPÊS ROXOS
- EDIFÍCIO EXISTENTE
- ALVENARIA TIJOLO SOLO-CIMENTO PIGMENTAÇÃO VERMELHA TITA
- IPÊS ROXOS
- ESQUADRIAS ALUMÍNIO-JANELÕES - JANELA PARAPETO 110 CM