


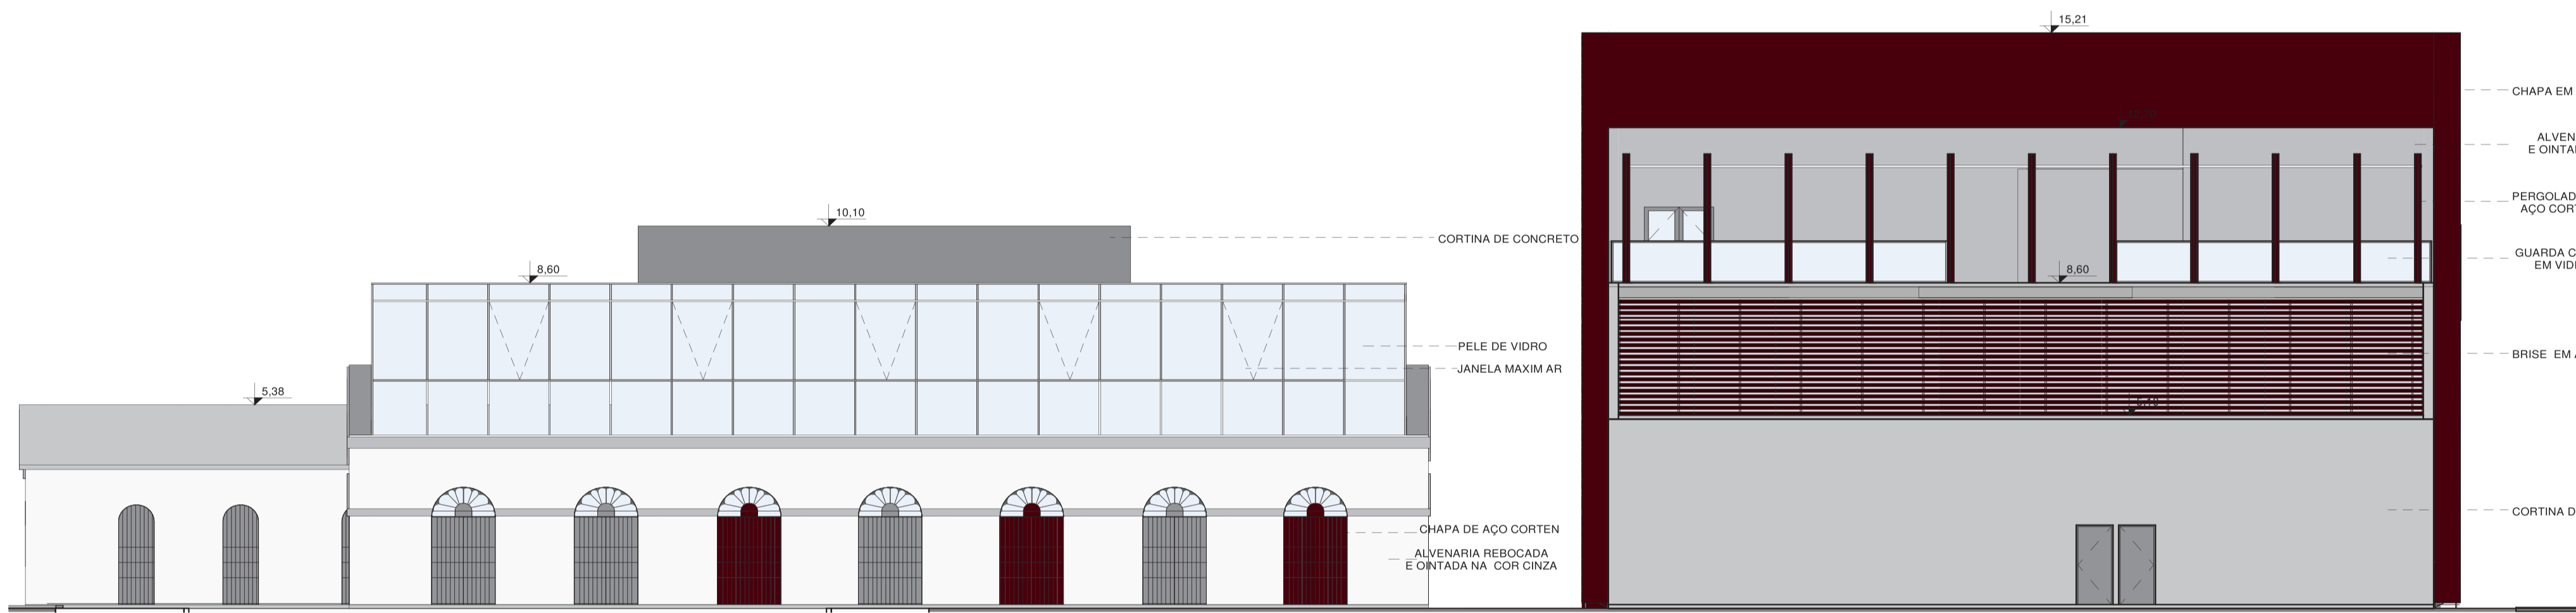

ELEVAÇÃO LESTE




IMAGEM ÁREA GERAL




ELEVAÇÃO NORTE



FACHADA LESTE

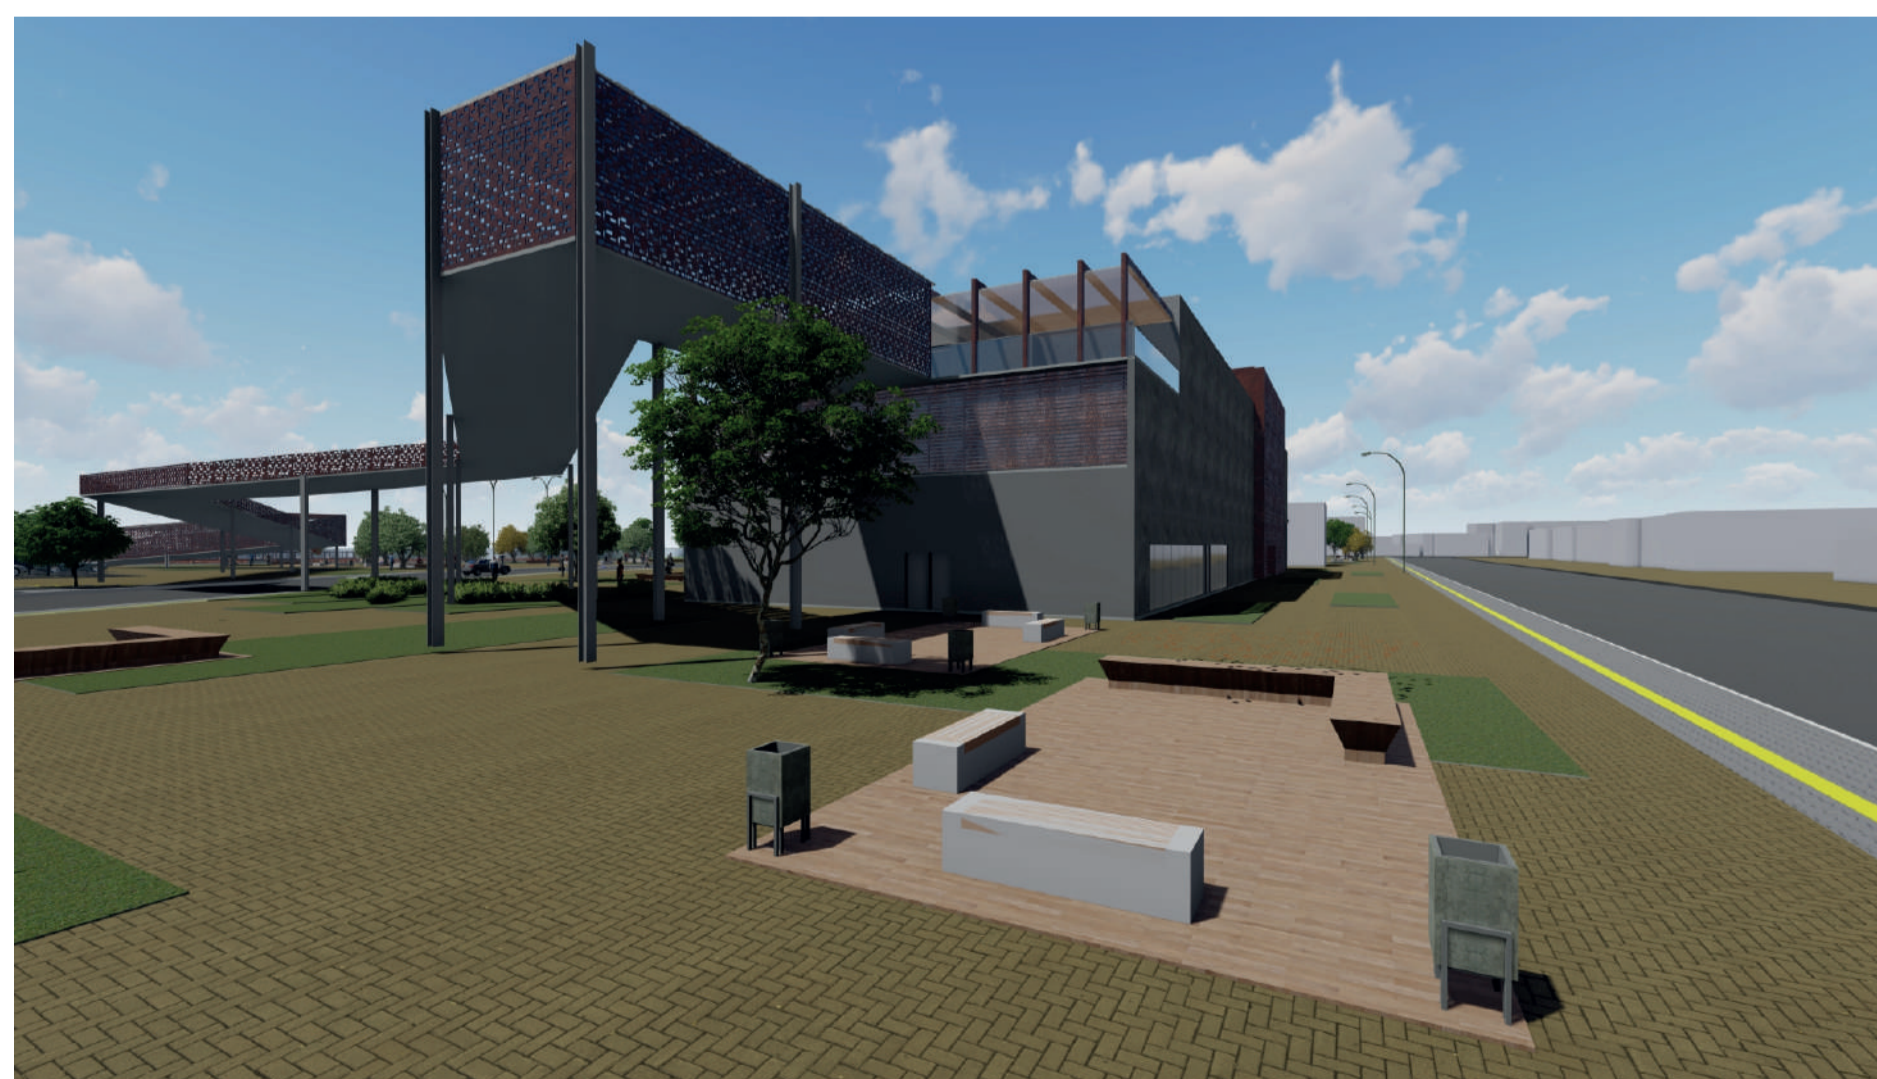

ÁREA DE CONTEMPLAÇÃO

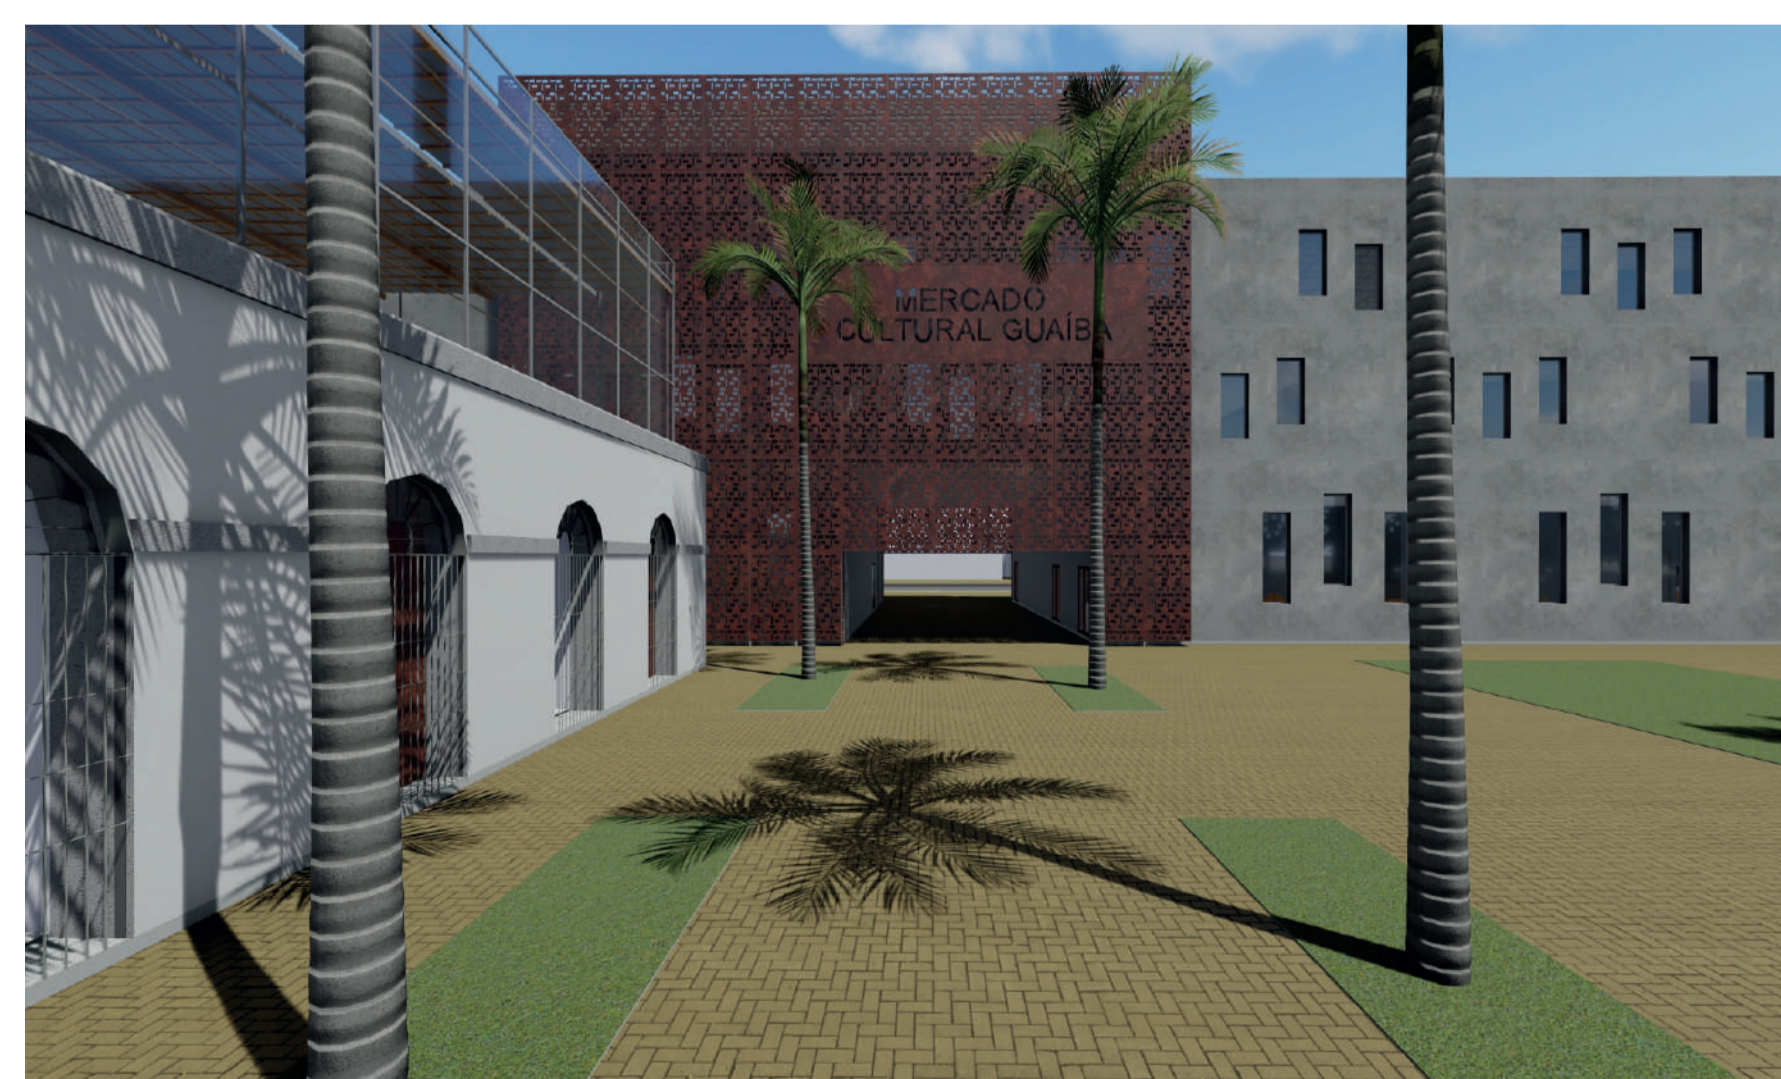

ACESSO PRINCIPAL



FACHADA SUL