


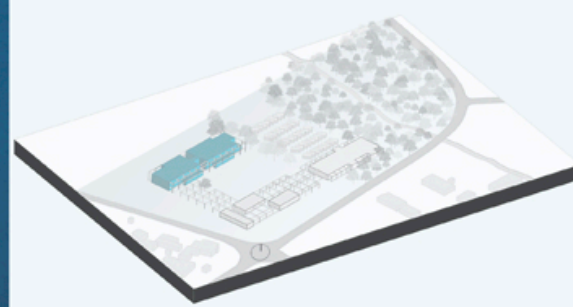


Clínica Veterinária - Fisioterapia
Imagem interna




Azul
Efeito calmante: Reduz a ansiedade; Reduz o estresse; Elimina a dor; Induz ao relaxamento; Efeito relaxante e analgésico.

Planta baixa Abrigo - Setor de detalhamento
Esc. 1/25

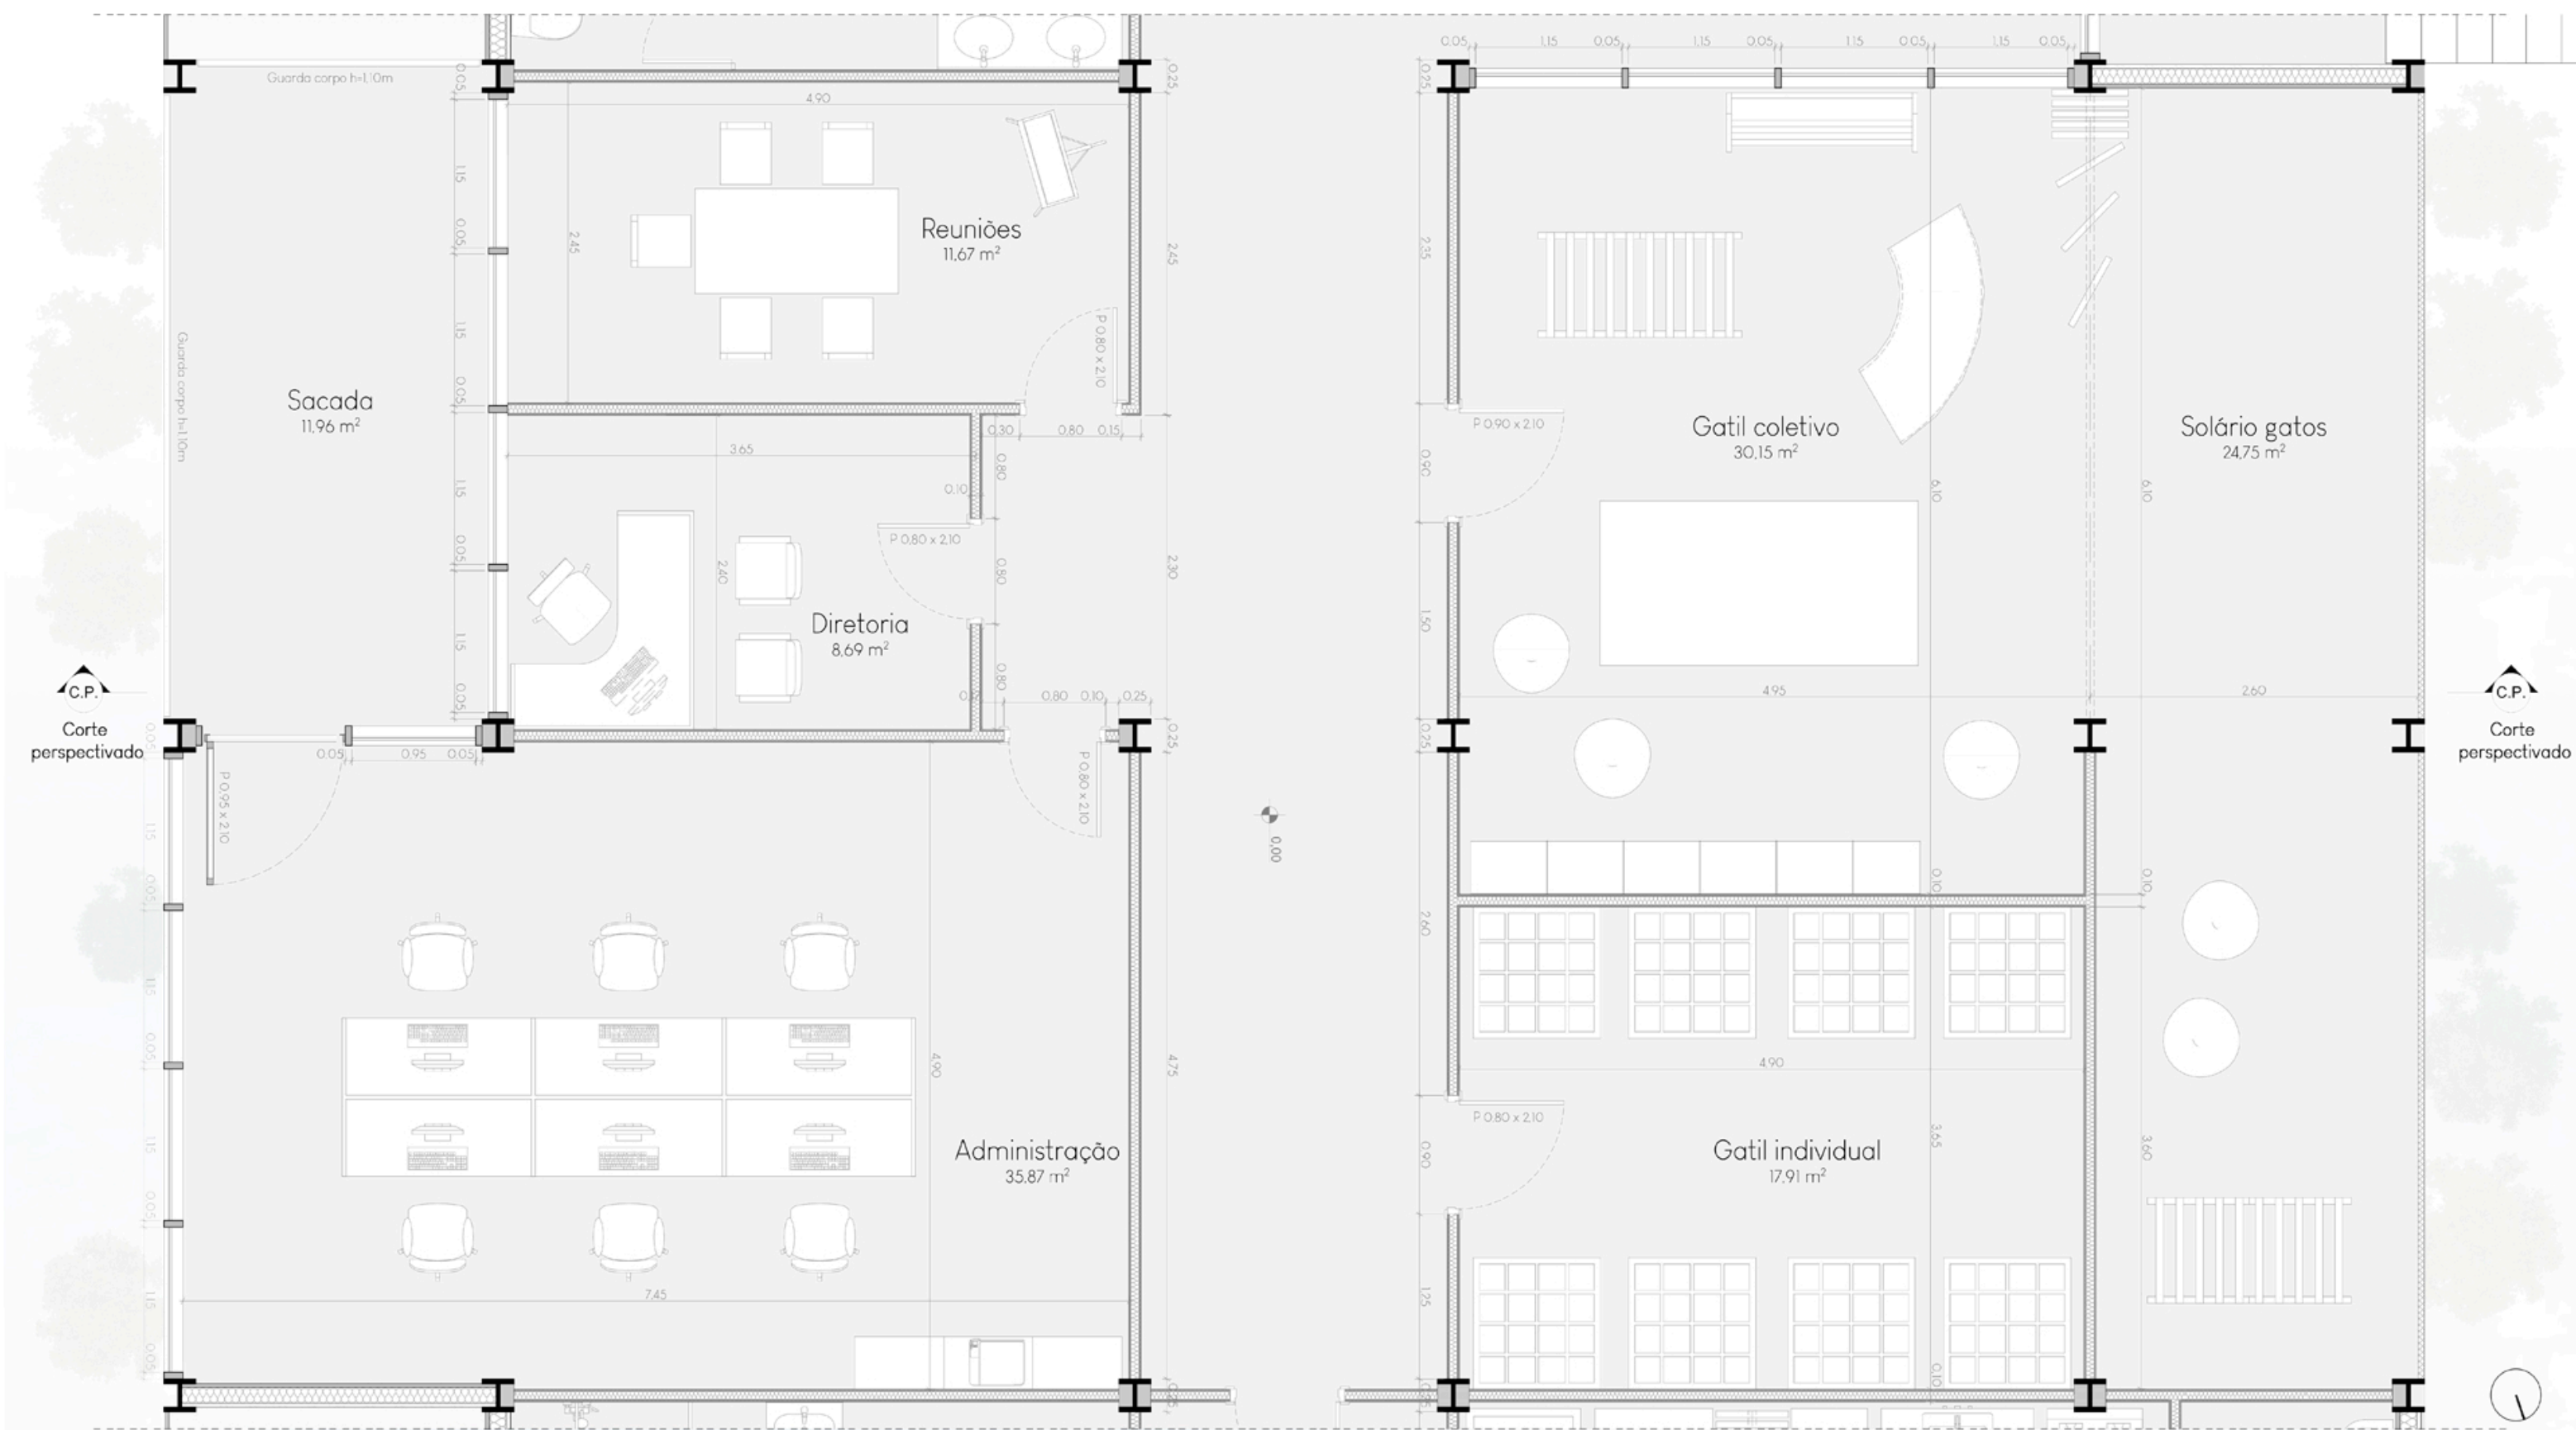


Abrigo - Sala de recepção
Imagem interna

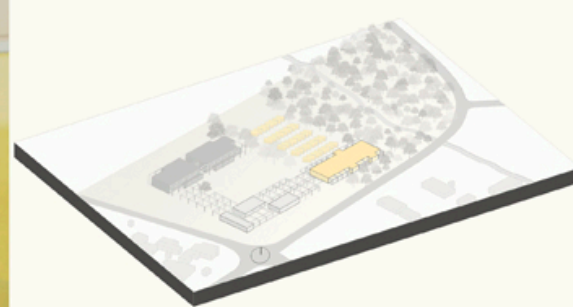

Amarelo
Melhora estados de depressão; Diminui apatia e desânimo; Atua diretamente em distúrbios mentais; Auxilia no bom relacionamento; Evoca sentimentos de alegria.


Detalhamentos

Detalhe A

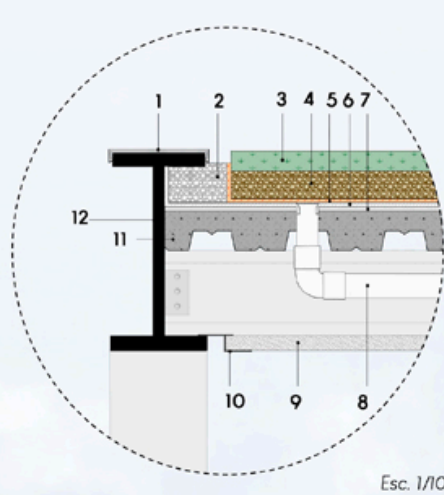


- 1. Rufo metálico
- 2. Brita
- 3. Camada vegetal e-6cm
- 4. Solo e-8cm
- 5. Manta geotêxtil
- 6. Manta impermeabilizante
- 7. Camada de regularização
- 8. Ralo
- 9. Forro de gesso
- 10. Tabica metálica
- 11. Laje em steel deck e-10cm
- 12. Viga de borda 50x25cm

Detalhe B

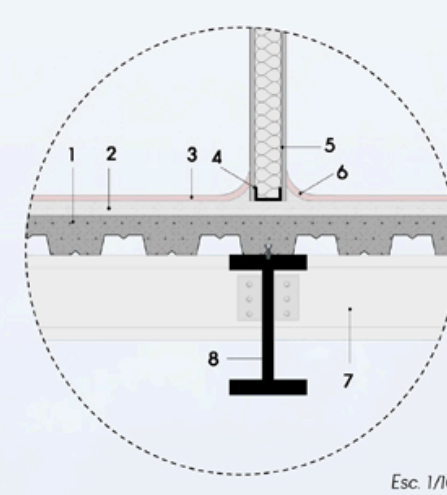


- 1. Laje em steel deck e-10cm
- 2. Camada de regularização
- 3. Piso vinílico
- 4. Montante em perfil C
- 5. Parede de drywall com isolamento termoacústico
- 6. Rodapé curvo*
- 7. Viga secundária 25x15cm
- 8. Viga metálica 35x20cm

Detalhe C

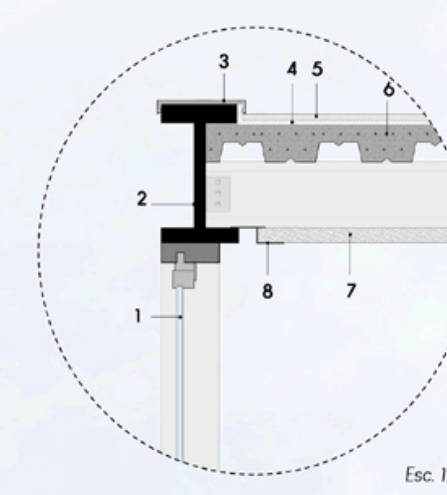

- 1. Esquadria metálica com vidro
- 2. Viga de borda 35x20cm
- 3. Rufo metálico
- 4. Camada de impermeabilização
- 5. Cama de proteção mecânica
- 6. Laje em steel deck e-10cm
- 7. Forro de gesso
- 8. Tabica metálica


Detalhe D

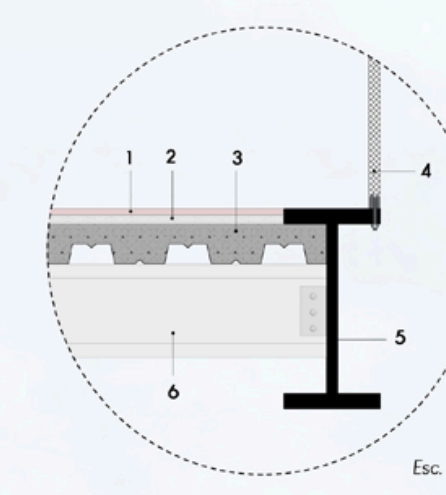


- 1. Piso vinílico
- 2. Camada de regularização
- 3. Laje em steel deck e-10cm
- 4. Tela metálica de proteção
- 5. Viga de borda 50x25cm
- 6. Viga secundária 25x15cm



Bloco comercial - Café
Imagem interna

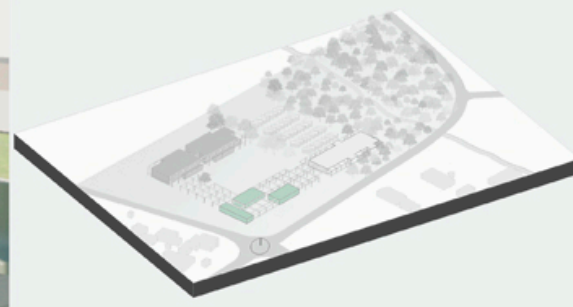

Verde
Promove o equilíbrio interno; Diminui o estresse; Ação refrescante e calmante; Ajuda a promover o bem-estar físico e mental.

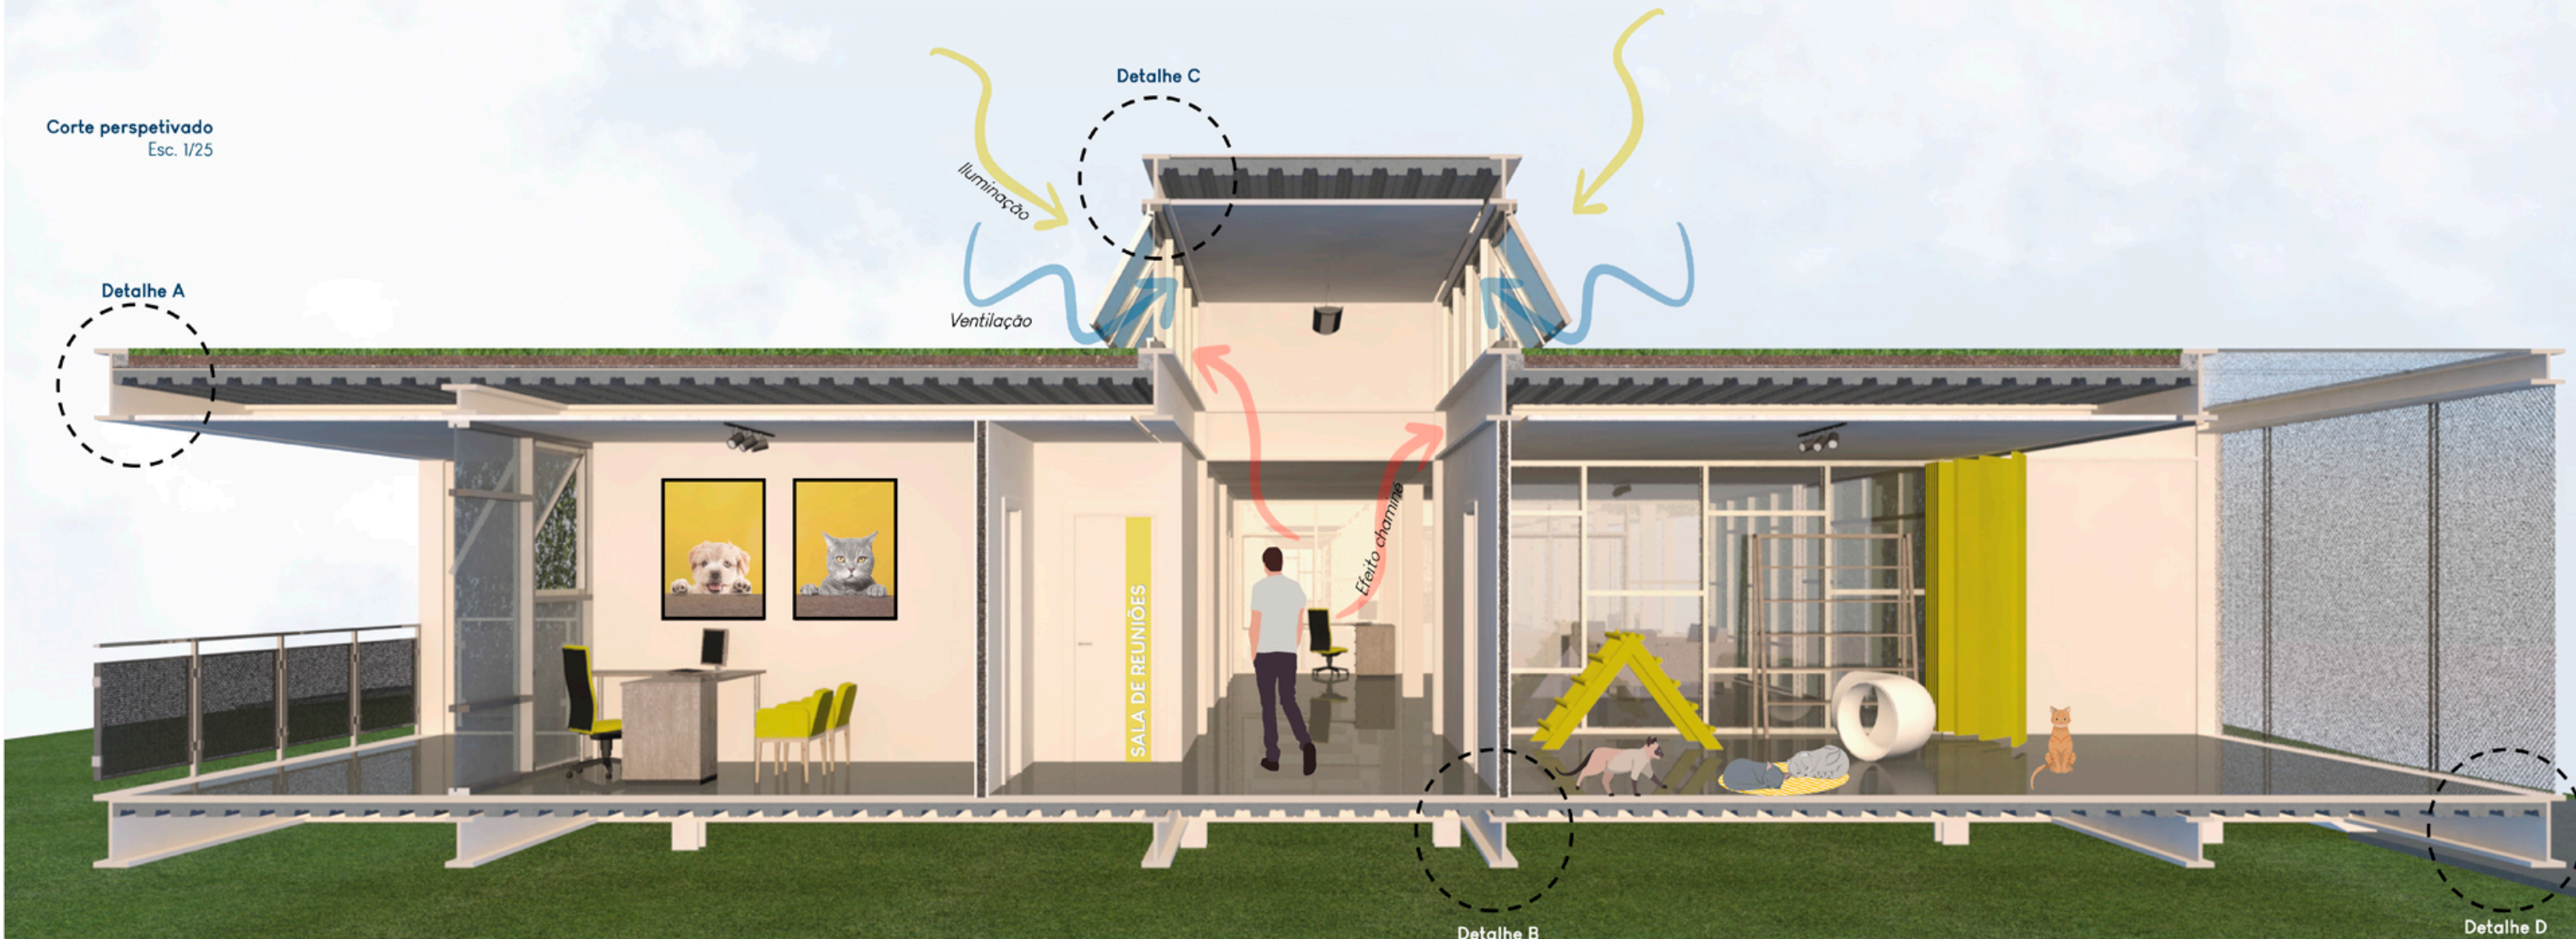

PRÊMIO IAB RS - turmas 2021
JOSÉ ALBANO VOLKMER

4/4