


DIRETRIZES BIOFÍLICAS PARA AS CONSTRUÇÕES ARQUITETÔNICAS

O CADERNO DE DIRETRIZES ARQUITETÔNICAS SERVE PARA AUXILIAR NA CONSTRUÇÃO DAS UNIDADES HABITACIONAIS E DEMAIS EDIFICAÇÕES PARA QUE EXISTA UMA ISNTRUÇÃO NO MOMENTO DO PROJETO. TEM COMO INTUITO PROPORCIONAR CONFORTO DE ÂMBITO AMBIENTAL, SUGESTÕES DE MATERIALIDADE DE ALTA DURABILIDADE E TÉCNICAS CONSTRUTIVAS SUSTENTÁVEIS.

IMAGEM DE DO CENTRO COMUNITÁRIO




IMAGEM DE UMA RESIDÊNCIA

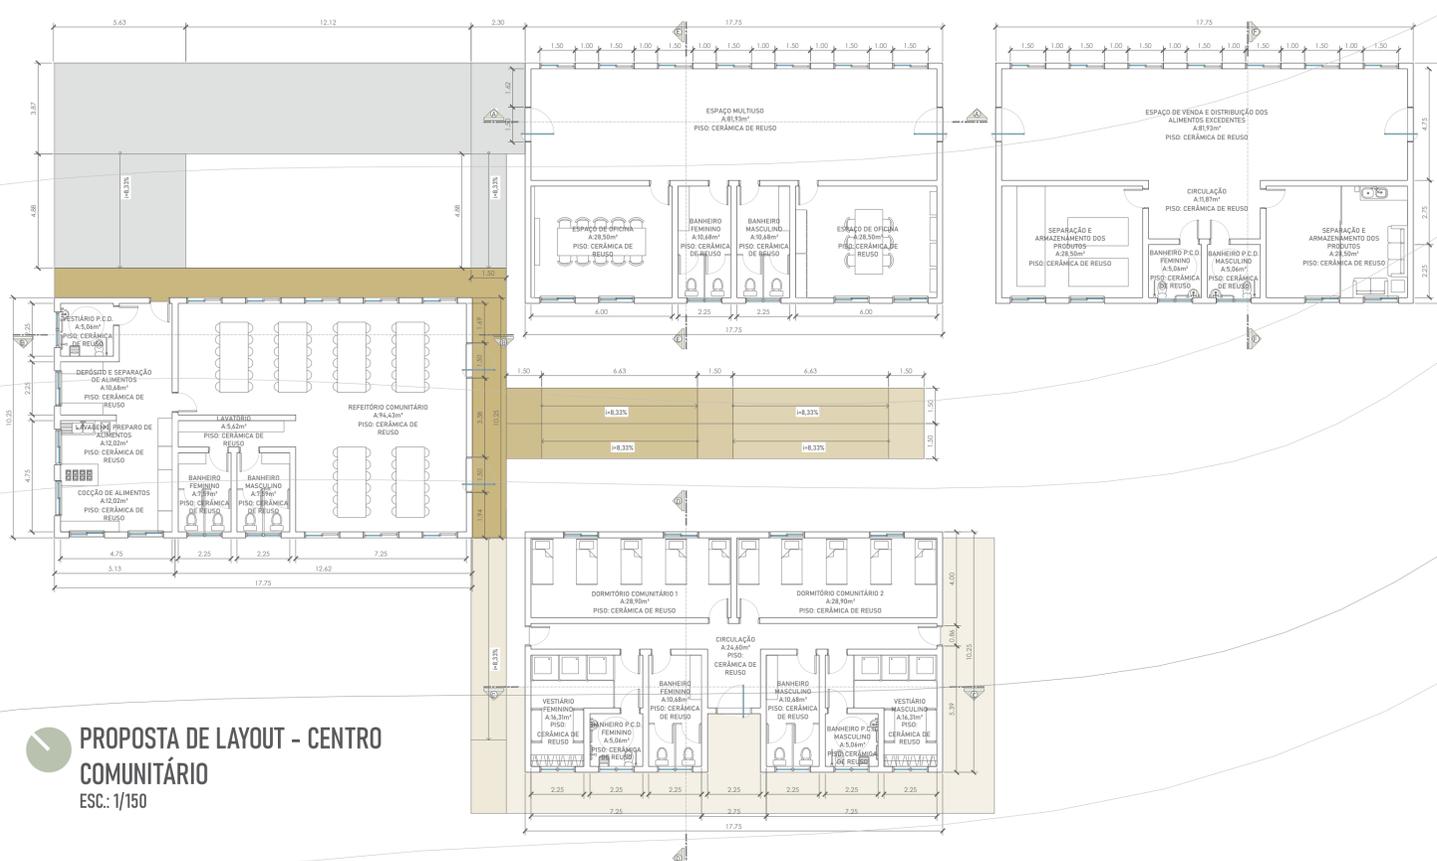

PROPOSTA DE LAYOUT - CENTRO COMUNITÁRIO
ESC.: 1/150


CORTE CC'
esc.: 1/125

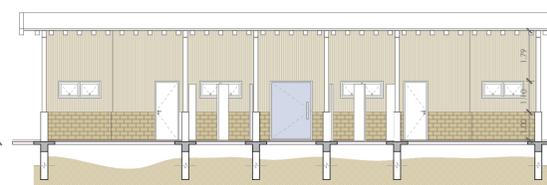

CORTE AA'
esc.: 1/125




CORTE BB'
esc.: 1/125

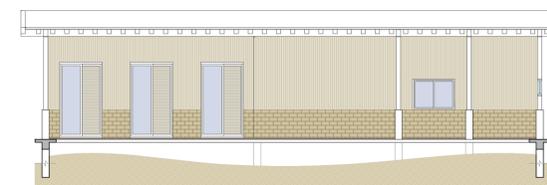


CORTE DD'
esc.: 1/125



CORTE FF'
esc.: 1/125

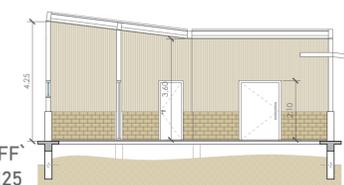

CORTE EE'
esc.: 1/125

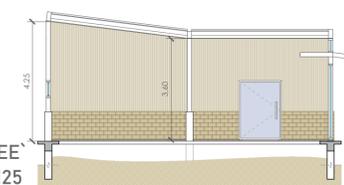

CORTES - CENTRO COMUNITÁRIO

ESC.: 1/150

* cortes para análises de alturas de pé direito e estruturação do telhado

PRÊMIO IAB RS - turmas 2021
JOSE ALBANO VOLKMER