


SETOR C NÚCLEO - SALAS DE VIGÍLIA


PLANTA BAIXA - NÚCLEO

- LEGENDA**
- 01 - circulação
 - 02 - núcleo
 - 03 - salas de vigília
 - 04 - lavabo
 - 05 - lavabo PCD
 - 06 - copa
 - 07 - espaços de decompressão

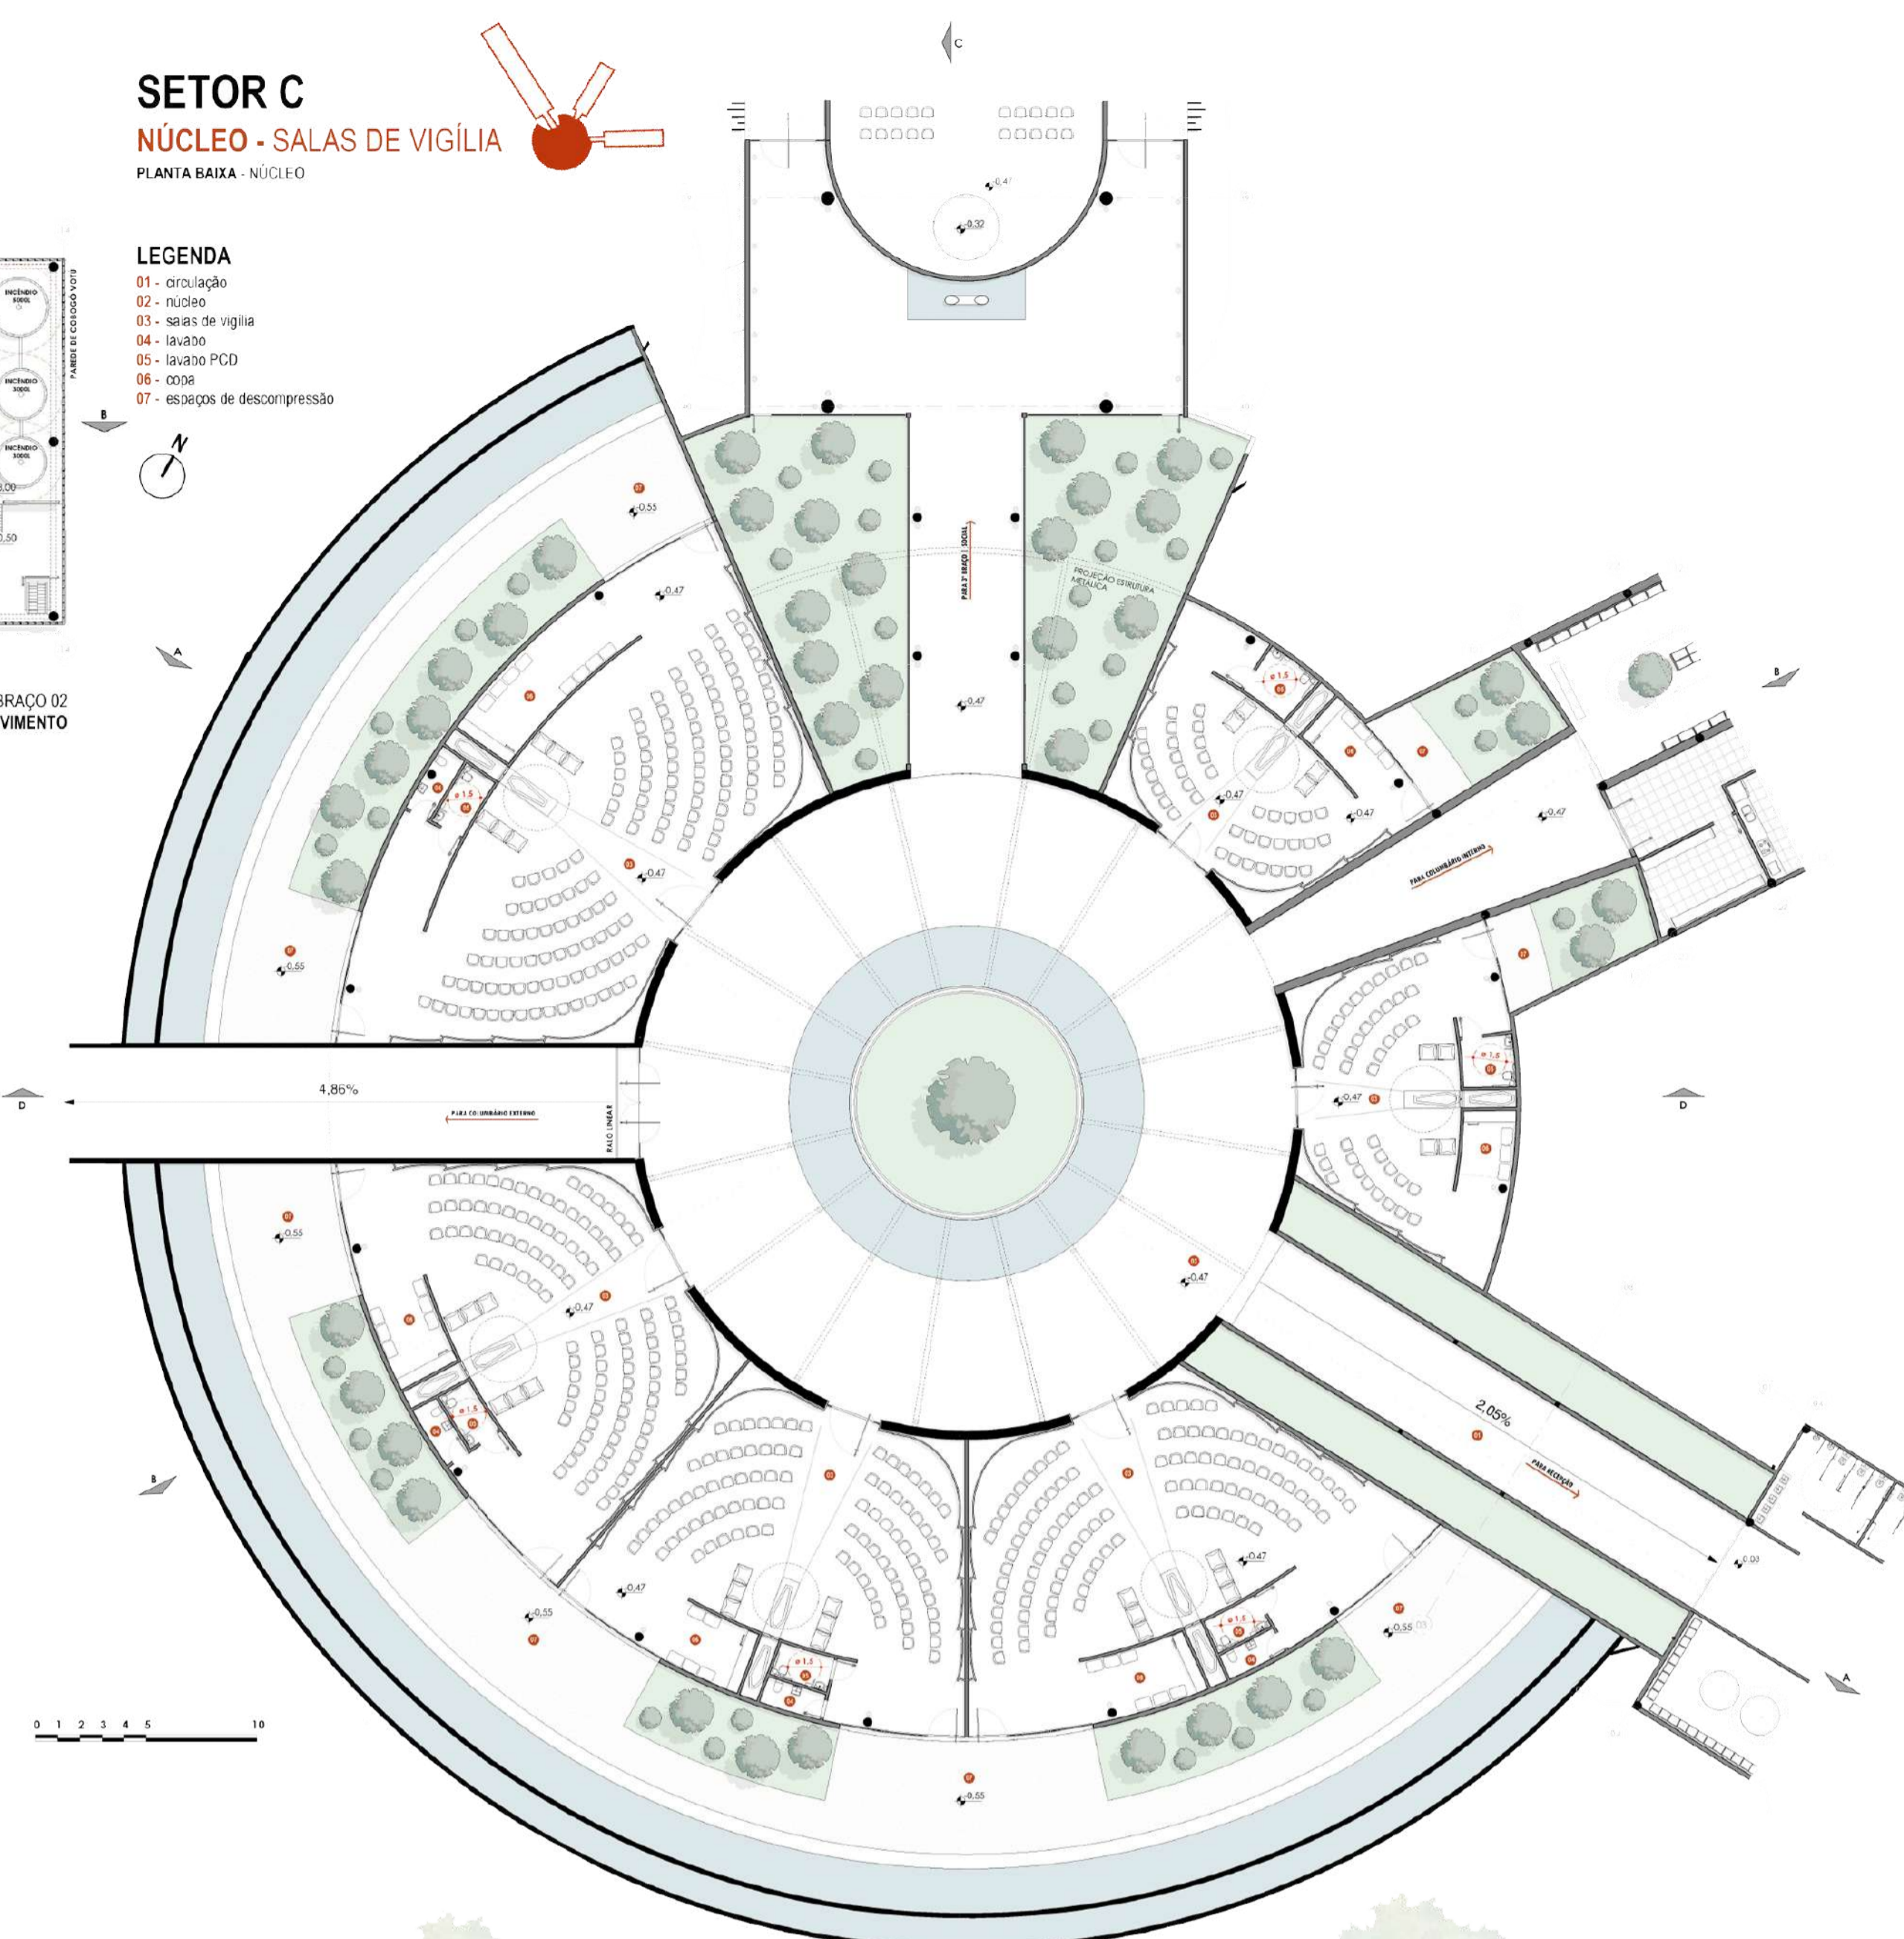


SETOR C BRAÇO 02 - TÉCNICO E SERVIÇO

- LEGENDA**
- 01 - garagem
 - 02 - lixo geral
 - 03 - central ar condicionado
 - 04 - etiquetagem
 - 05 - depósito
 - 06 - lixo hospitalar
 - 07 - radioterapia
 - 08 - câmara fria
 - 09 - circulação do serviço
 - 10 - sanitário masculino
 - 11 - sanitário feminino
 - 12 - reservatórios
 - 13 - citaninê
 - 14 - sala de preparo
 - 15 - depósito geral
 - 16 - depósito geral
 - 17 - descanso funcionários
 - 18 - refeitório
 - 19 - depósito de cirurgias
 - 20 - cuba interno
 - 21 - reservatórios superiores

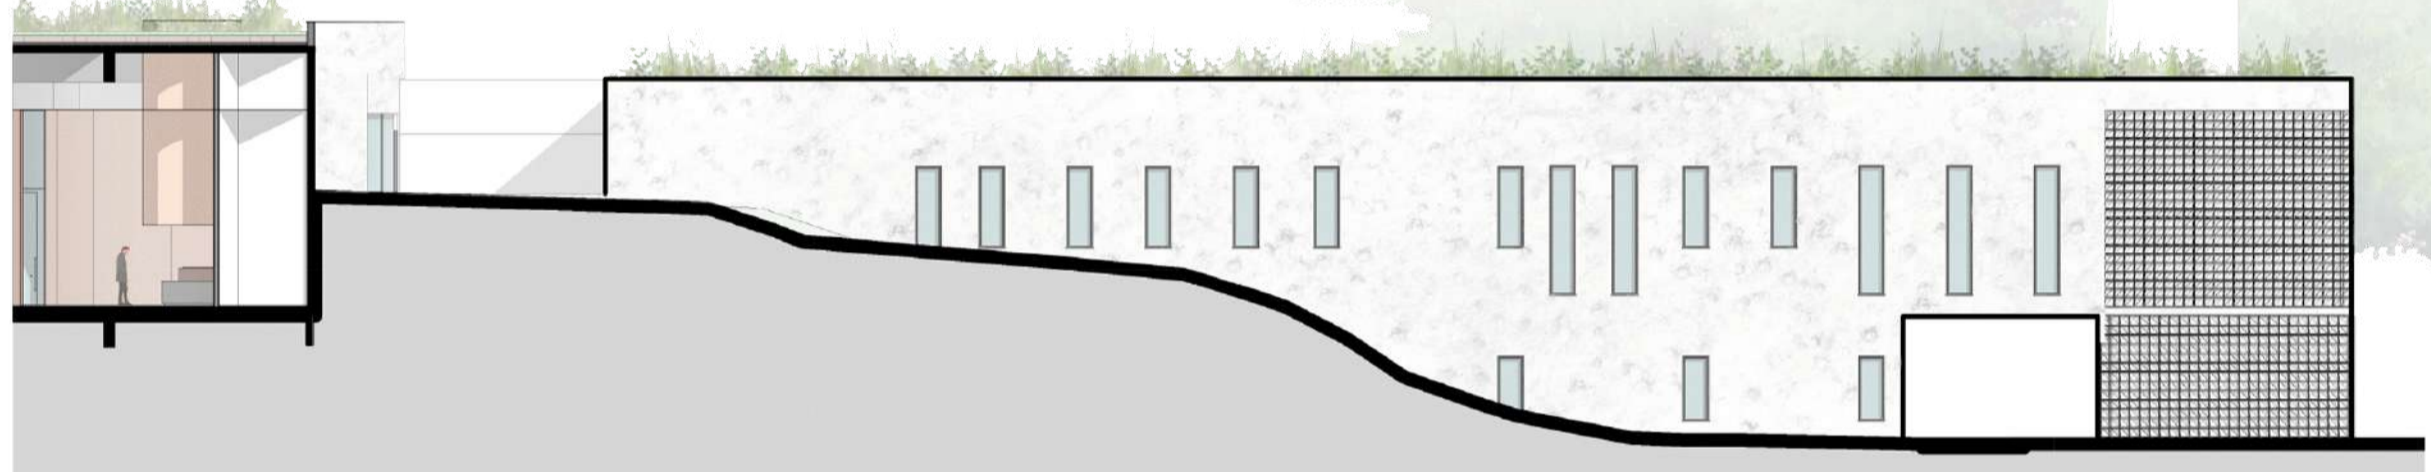

FACHADA SUDESTE - BRAÇO 02

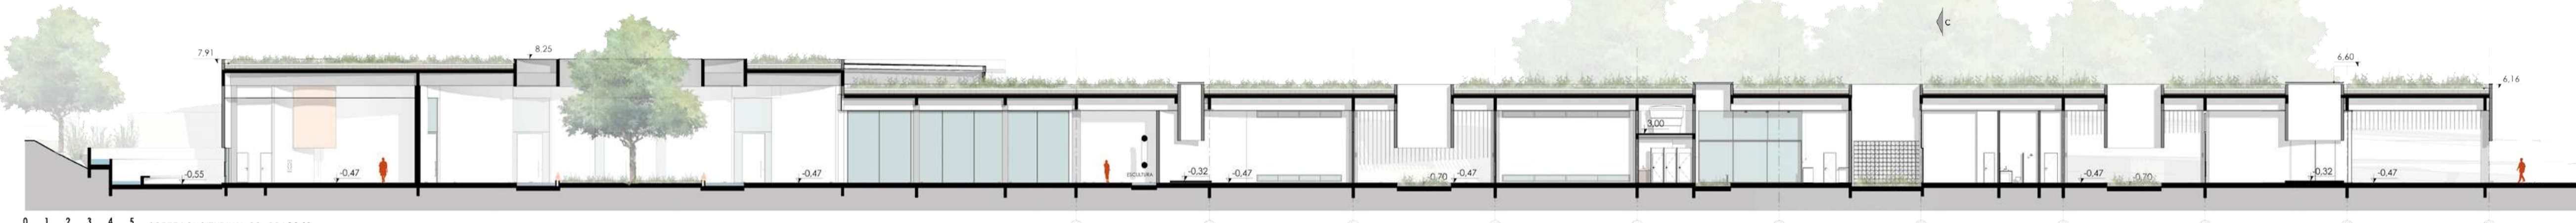


CORTE LONGITUDINAL CC - BRAÇO 03

SETOR C BRAÇO 03 - SOCIAL

PLANTA BAIXA - BRAÇO 03

3D - SALA DE VIGÍLIA


- LEGENDA**
- 00 - circulação
 - 01 - escultura "reflexos da vida"
 - 02 - espaços ecumênicos internos
 - 03 - sanitário feminino
 - 04 - sanitário masculino
 - 05 - cafeteria
 - 06 - cozinha cafeteria
 - 07 - family rooms - descanso para familiares
 - 08 - espaço contemplação
 - 09 - terminal âncora carros elétricos

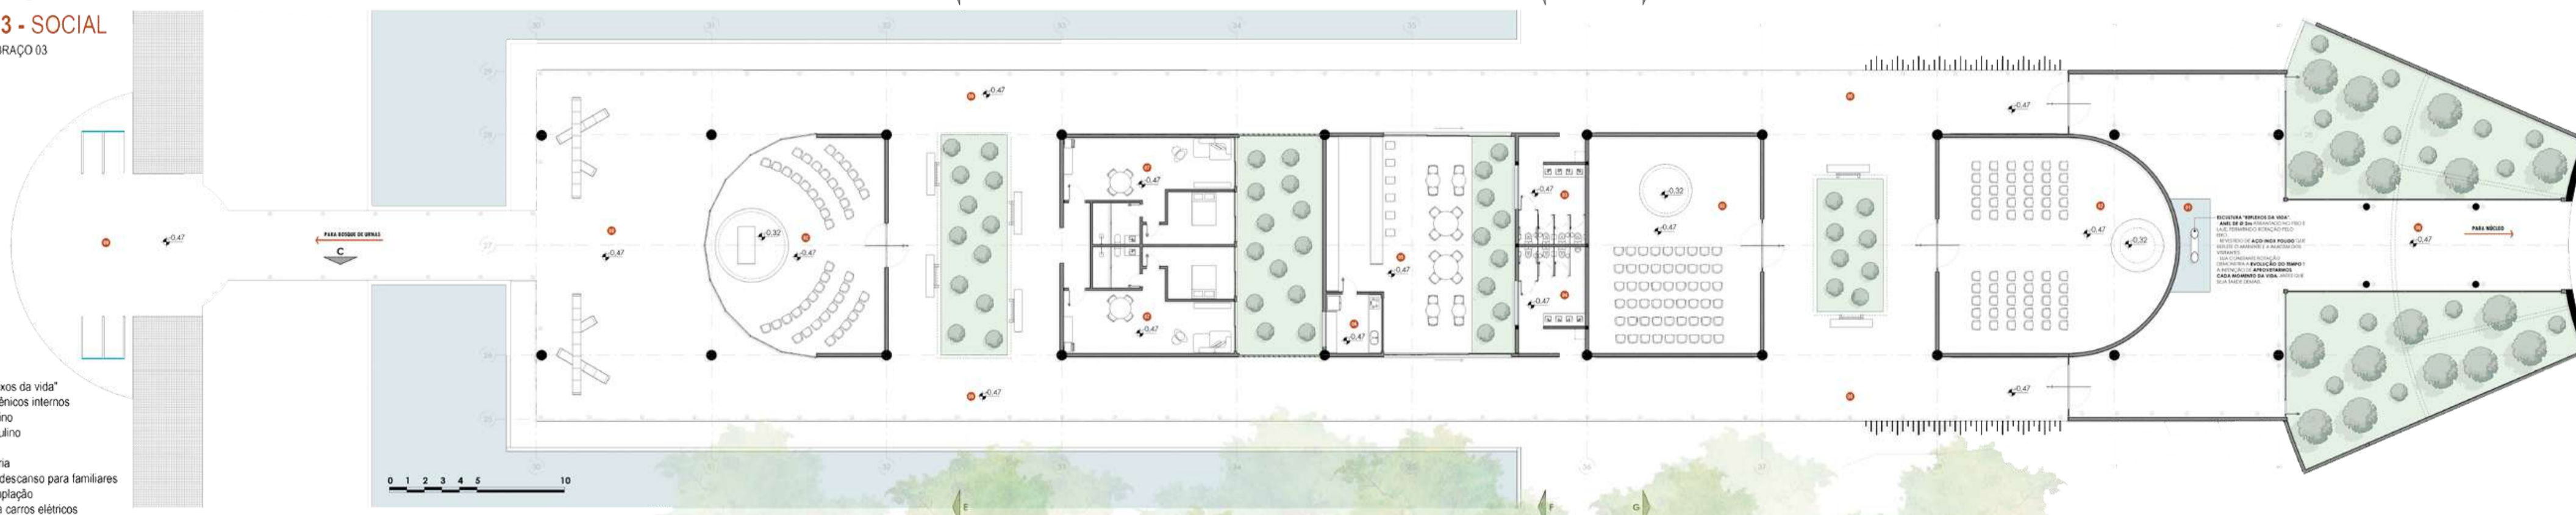



FACHADA OESTE - BRAÇO 03

DETALHAMENTOS

CORTE DE PELE 01 | BRAÇO 03

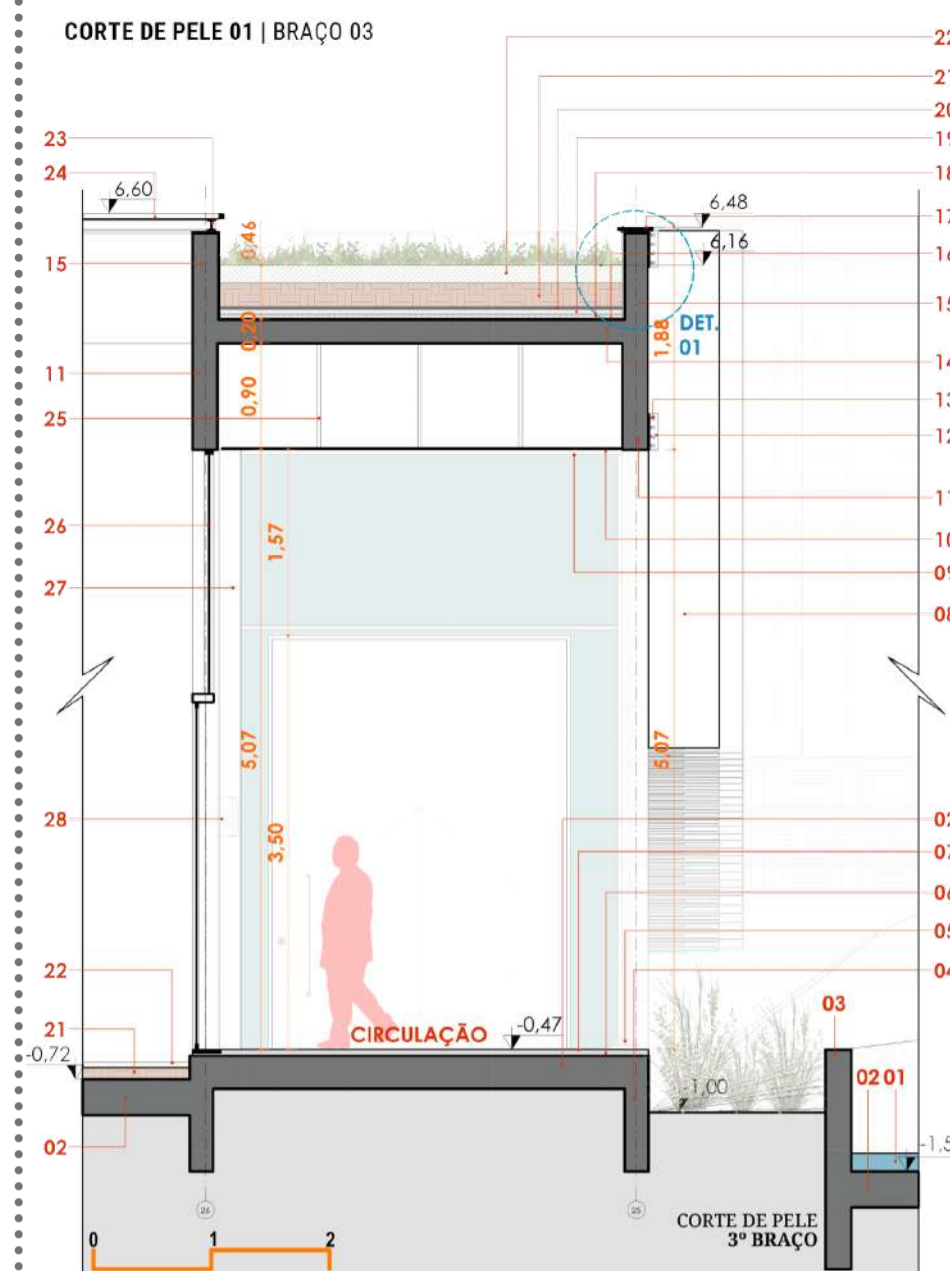

PELE ISOMÉTRICO

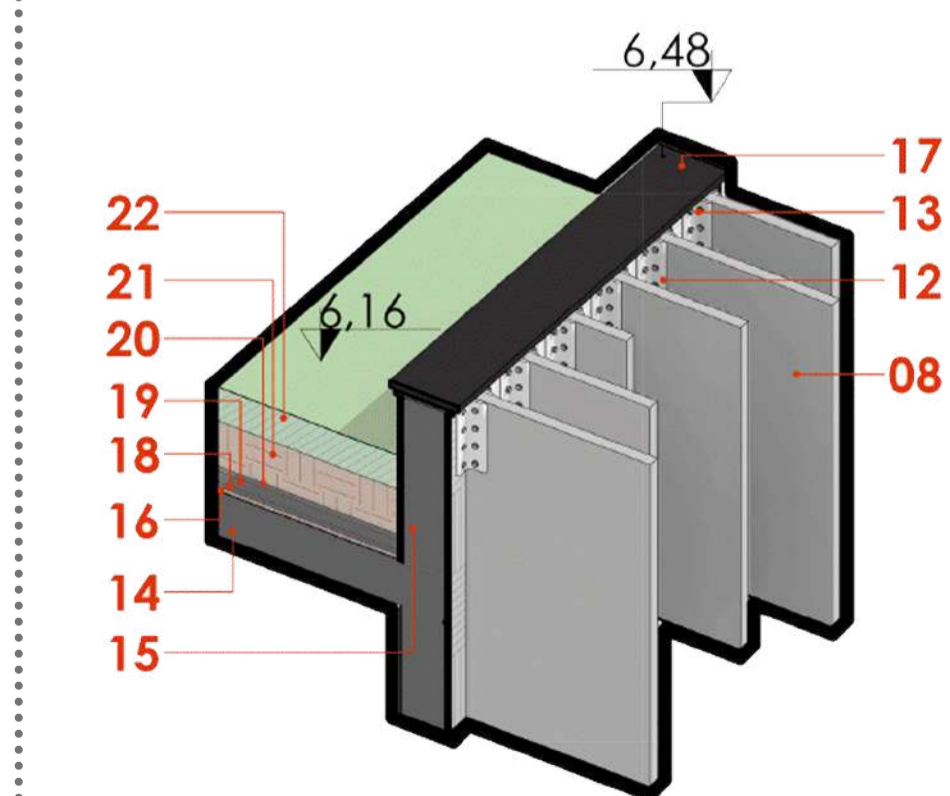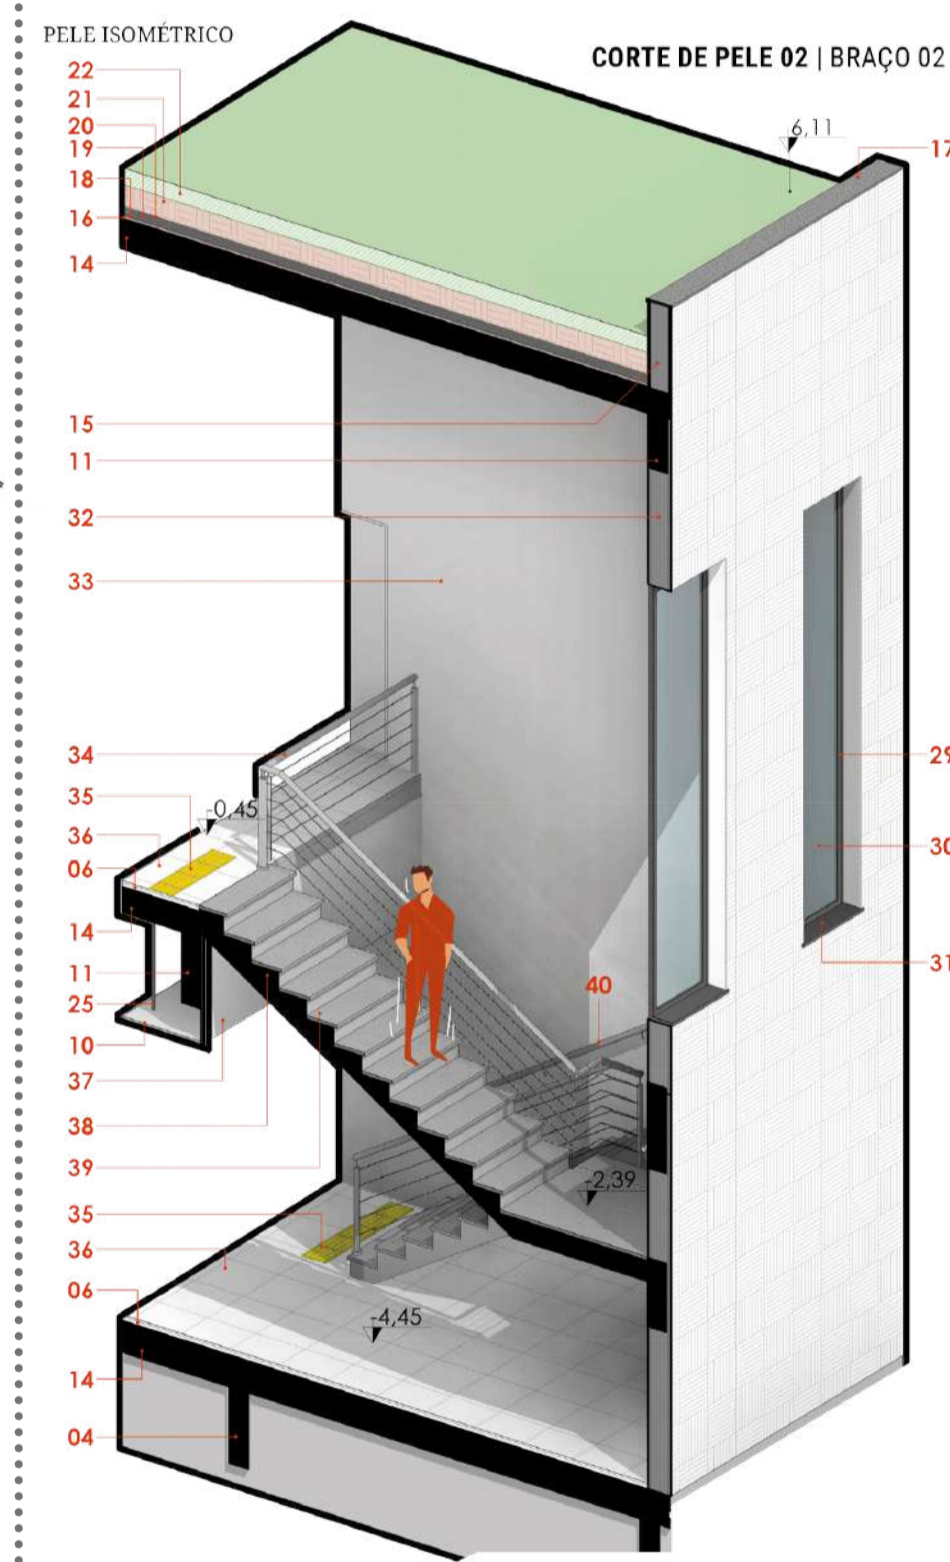

DETALHE 01 | BRAÇO 03