


SETOR CENTRO COMUNITÁRIO


Composição volumétrica

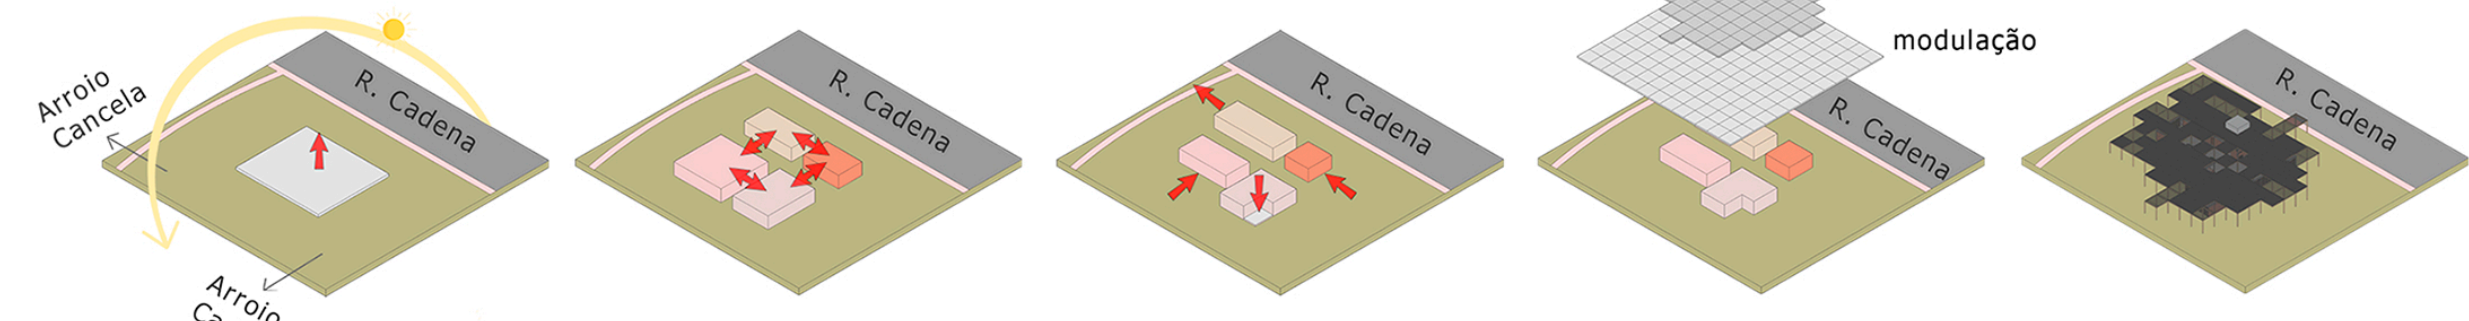

- Programa de necessidades**
- Café+Técnico
 - Oficinas
 - Coworking
 - Administração+apoio
exposição/Estar




FACHADA NORDESTE
Escala 1:200

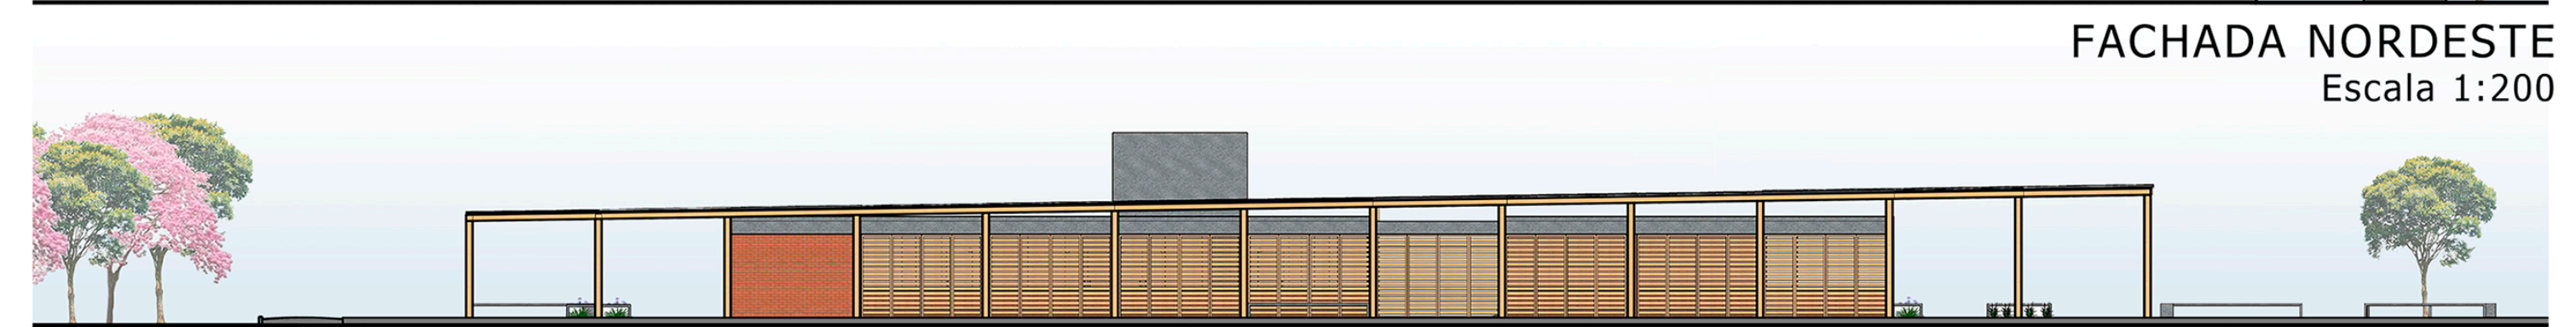


FACHADA SUDESTE
Escala 1:200



FACHADA SUDESTE
Escala 1:200

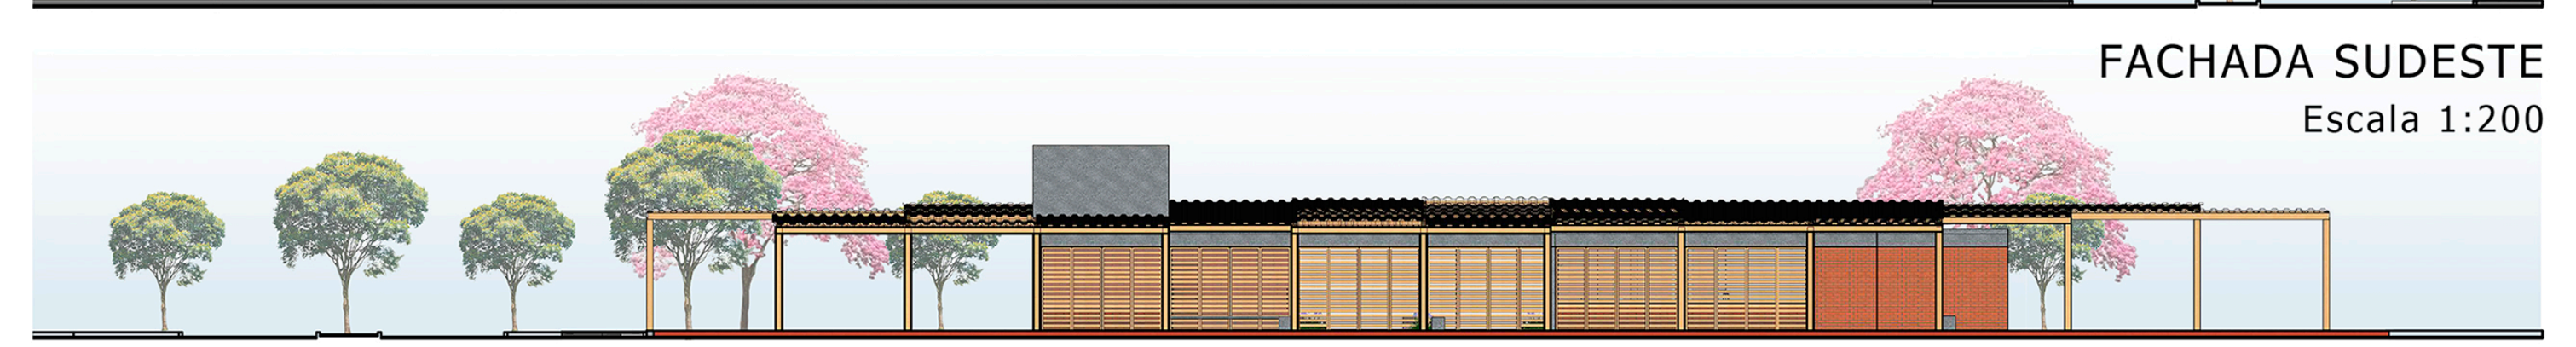

FACHADA NOROESTE
Escala 1:200

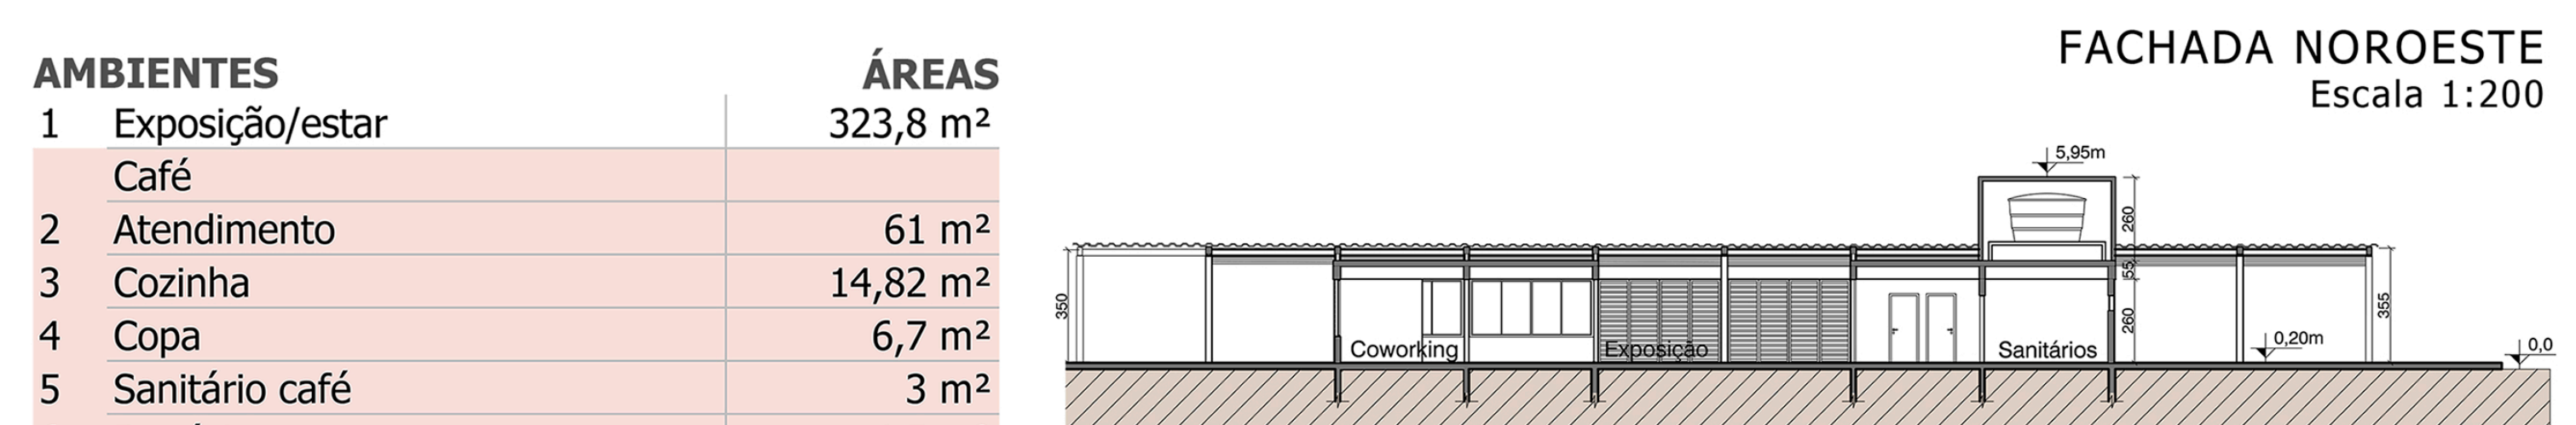


CORTE B'B
Escala 1:200

| AMBIENTES | ÁREAS |
|--------------------------------|-----------------------------|
| 1 Exposição/estar | 323,8 m ² |
| Café | |
| 2 Atendimento | 61 m ² |
| 3 Cozinha | 14,82 m ² |
| 4 Copa | 6,7 m ² |
| 5 Sanitário café | 3 m ² |
| 6 Depósito | 4,5 m ² |
| 7 Sanitário 01 | 14,82 m ² |
| 8 Sanitário 02 | 14,82 m ² |
| 9 Depósito | 5,4 m ² |
| 10 DML | 4,6 m ² |
| 11 Sanitário PCD 01 | 3,7 m ² |
| 12 Sanitário PCD 02 | 3,7 m ² |
| 13 Oficina 01 | 30,2 m ² |
| 14 Oficina 02 | 30,2 m ² |
| 15 Coworking | 124,4 m ² |
| 16 Sala Multiuso | 45,9 m ² |
| 17 Administração | 30,2 m ² |
| 18 Cozinha comunitária/Oficina | 30,2 m ² |
| 19 Brinquedoteca | 30,2 m ² |
| ÁREA INTERNA | 782,16 m² |
| ÁREA TOTAL COBERTA | 1787,3 m² |


Materialidade



Estrutura em concreto

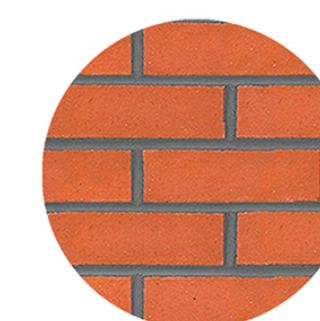

Fechamento em tijolo cerâmico e venezianas articuladas em pinus (paletes reutilizados)

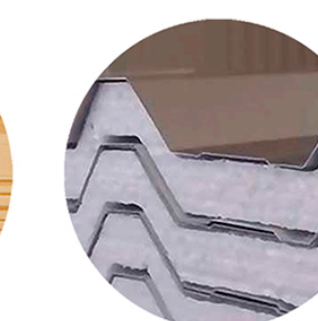

Cobertura em telha sanduíche e telha de policarbonato

