


# DESENHO URBANO


## Mapa da Hierarquia Viária Bairro Urlândia

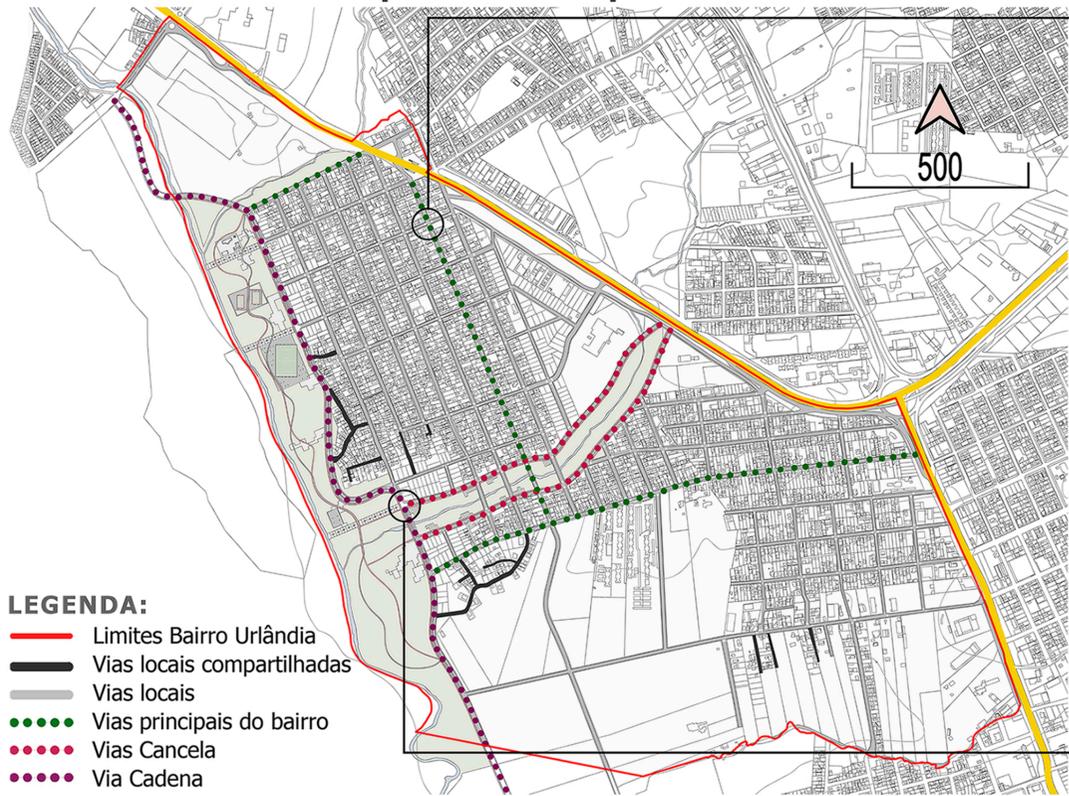


### LEGENDA:

- Limites Bairro Urlândia
- Vias locais compartilhadas
- Vias locais
- ⋯ Vias principais do bairro
- ⋯ Vias Cancela
- ⋯ Via Cadena

### CRUZAMENTO VIA PRINCIPAL-LOCAL

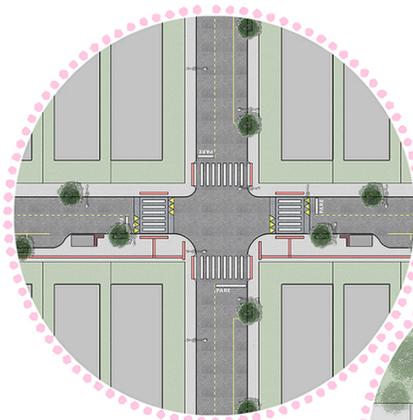


### CRUZAMENTO VIA CADENA-CANCELA

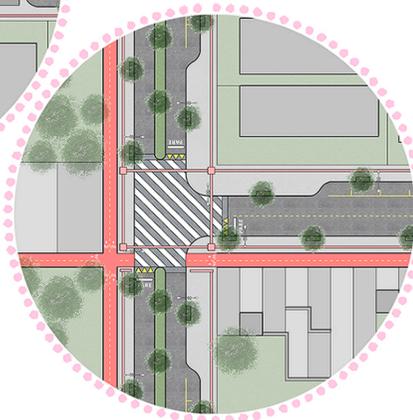



# MOBILIÁRIO URBANO - MÓDULOS

Além de poder ser usado como comércio e/ou serviço, esses módulos também são usados para abrigos em pontos de ônibus, bicicletários, etc.

## MÓDULO 4M X 4M

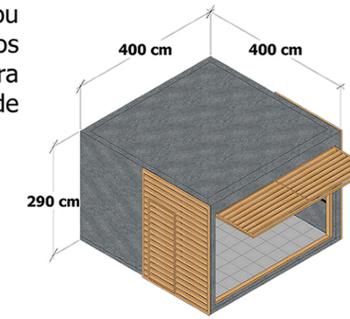


## MÓDULO 4M X 2M

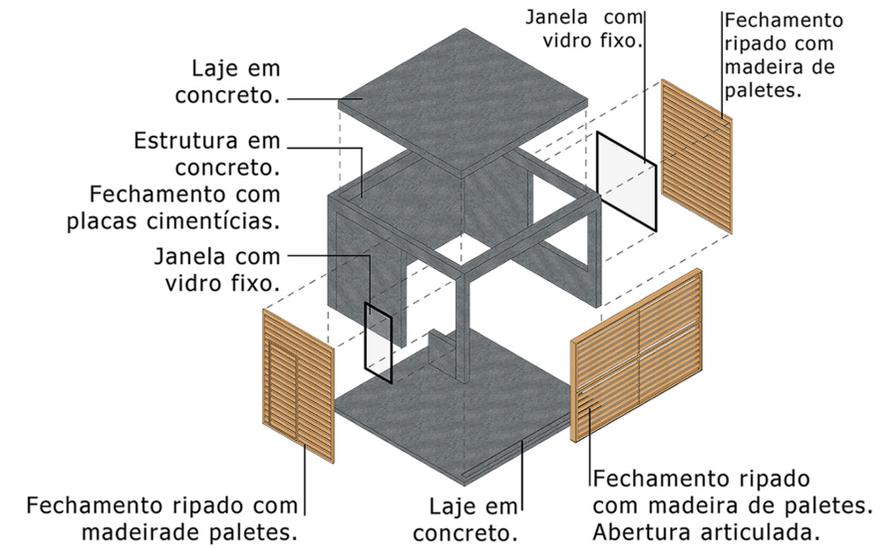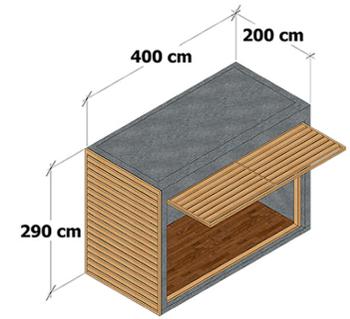

# Perfis viários

VIA LOCAL COMPARTILHADA — VIA LOCAL — VIA PRINCIPAL DO BAIRRO ⋯ VIA CANCELA ⋯ VIA LOCAL CADENA ⋯

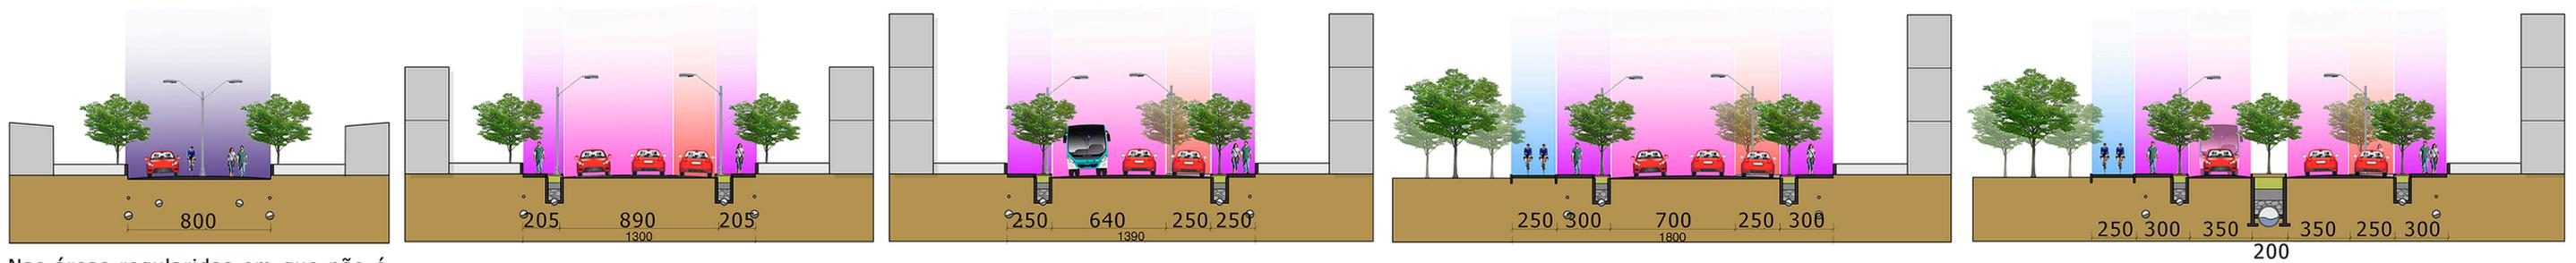

Nas áreas regularizadas em que não é possível aumentar o gabarito da via.

