

MÓDULO DA LOGY (TEEL FRAME)
A CONSTRUIR - SERVIÇOS CAFÉ
COBERTURA EM TELHA TERMOACÚSTICA (H=6)

TELHA TERMOACÚSTICA
TRAPEZOIDAL, 60X85X12, PINTADA
E CALHAS DE AÇO GALVANIZADO

TESOURAS DE MADEIRA APARENTES A
RESTAURAR

ESQUADRIAS ORIGINAIS
DE MADEIRA A RESTAURAR

ALVENARIAS ORIGINAIS
REBOCADAS E PINTADAS

GUARDA-CORPO DE VIDRO
TEMPERADO LAMINADO TRANSPARENTE


PISO CIMENTÍCIO 10x10cm

FLOREIRAS EM CONCRETO APARENTE

PISO DE CONCRETO POROSO
MOLDADO IN LOCO

ABERTURA DE CONEXÃO INTERNA ENTRE
AS DUAS PRÉ-EXISTÊNCIAS

CORTE EE | FACHADA SUL
Escala 1/200

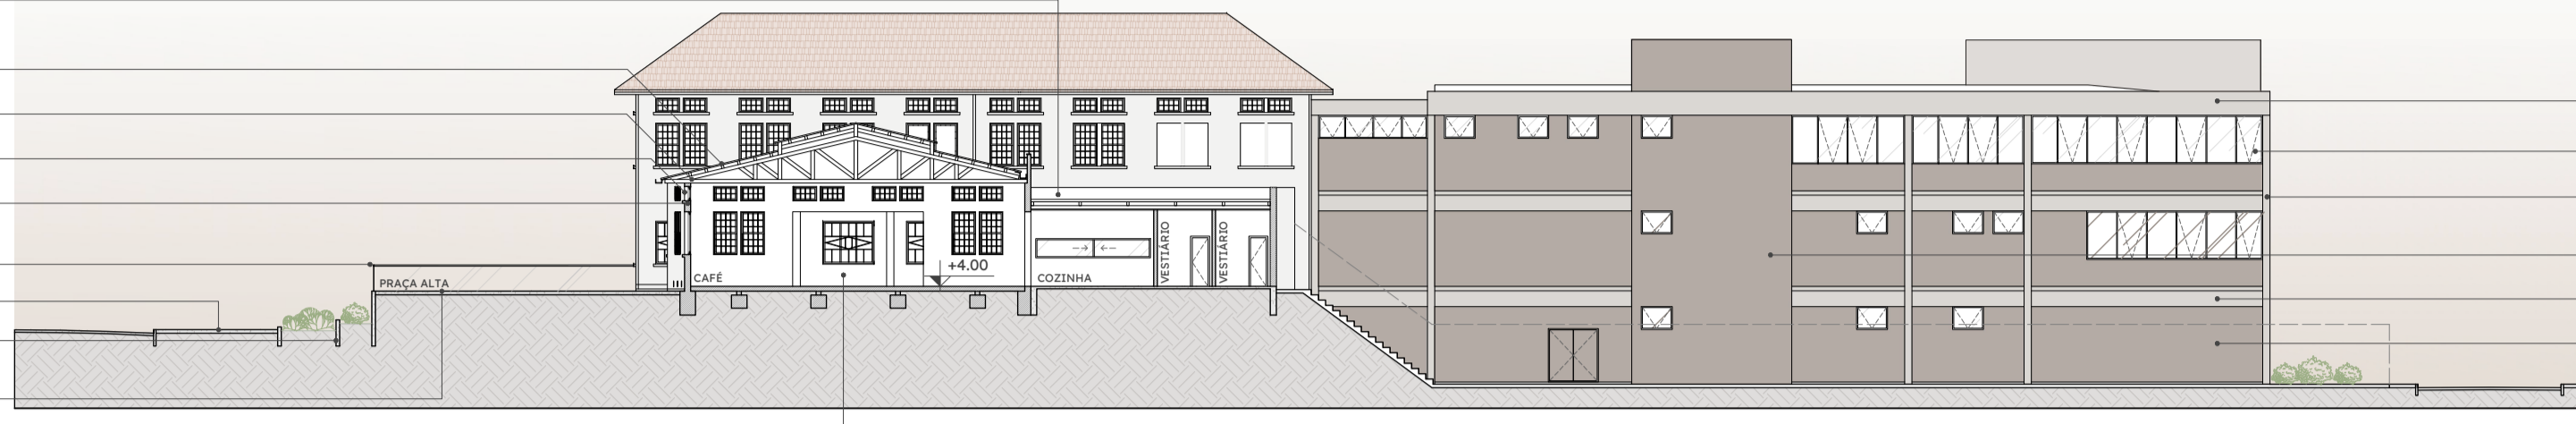

VISAGS METÁLICAS DE BORDO - COBERTURA
PERFIL W 100x100mm

ESQUADRIAS DE ALUMÍNIO
COM VIDRO LAMINADO

PILARES METÁLICOS
PERFIL W 250x75

NÚCLEO DE ELEVADORES E ESCADA
EM CONCRETO ARMADO REBOCADO E PINTADO

VISAGS METÁLICAS DE BORDO
PERFIL W 100x100mm

FECHAMENTOS EM PLACA CIMENTÍCIA REBOCADA E PINTADA

VISAGS METÁLICAS DE BORDO - COBERTURA
PERFIL W 100x100mm

PILARES METÁLICOS
PERFIL W 250x75

GUARDA-CORPO DE VIDRO
TEMPERADO LAMINADO TRANSPARENTE

VISAGS METÁLICAS DE BORDO
PERFIL W 100x100mm

QUADROS METÁLICOS PARA
PROTEÇÃO SOLAR COM
CHAPA PERFORADA - FUROS REDONDOS

BRISSES METÁLICOS COM CHAPA
PERFORADA - FUROS REDONDOS

ESQUADRIAS DE ALUMÍNIO
COM VIDRO LAMINADO |
PINTURA ELETROSTÁTICA

PORTÃO METÁLICO COM CHAPA
PERFORADA EM AÇO GALVANIZADO
COM PINTURA ELETROSTÁTICA

FACHADA OESTE
Escala 1/200



CONEXÃO INTERNA ENTRE
AS DUAS PRÉ-EXISTÊNCIAS
COBERTURA COM VISAGS METÁLICAS E TELHA
TERMOACÚSTICA (H=6) E FECHAMENTO
EM VIDRO LAMINADO TRANSPARENTE

PORTA NOVA DE ACESSO AO CAFÉ
NO VÃO EXISTENTE - COM ADEQUAÇÃO A
MODULAÇÃO DA FACHADA
EM ALUMÍNIO COM PINTURA
ELETROSTÁTICA E VIDRO TRANSPARENTE

ALVENARIAS ORIGINAIS
REBOCADAS A PINTAR

ESQUADRIAS NOVAS EM ALUMÍNIO
A SUBSTITUIR AS ANTIGAS

GUARDA-CORPO DE VIDRO
TEMPERADO LAMINADO TRANSPARENTE

ESQUADRIAS ORIGINAIS
DE MADEIRA A RESTAURAR

FLOREIRAS EM CONCRETO APARENTE

VISAGS METÁLICAS DE BORDO - COBERTURA
PERFIL W 100x100mm

GUARDA-CORPO DE VIDRO
TEMPERADO LAMINADO TRANSPARENTE


QUADROS METÁLICOS PARA
PROTEÇÃO SOLAR COM
CHAPA PERFORADA - FUROS REDONDOS

ESQUADRIAS DE ALUMÍNIO COM PINTURA ELETROSTÁTICA
VIDROS LAMINADOS

PÓRTICO DE CONCRETO
COM PINTURA ACRÍLICA

DUITOS VENTILAÇÃO MECÂNICA
SEGUNDO SUBSÓLIO

FACHADA NORTE
Escala 1/200

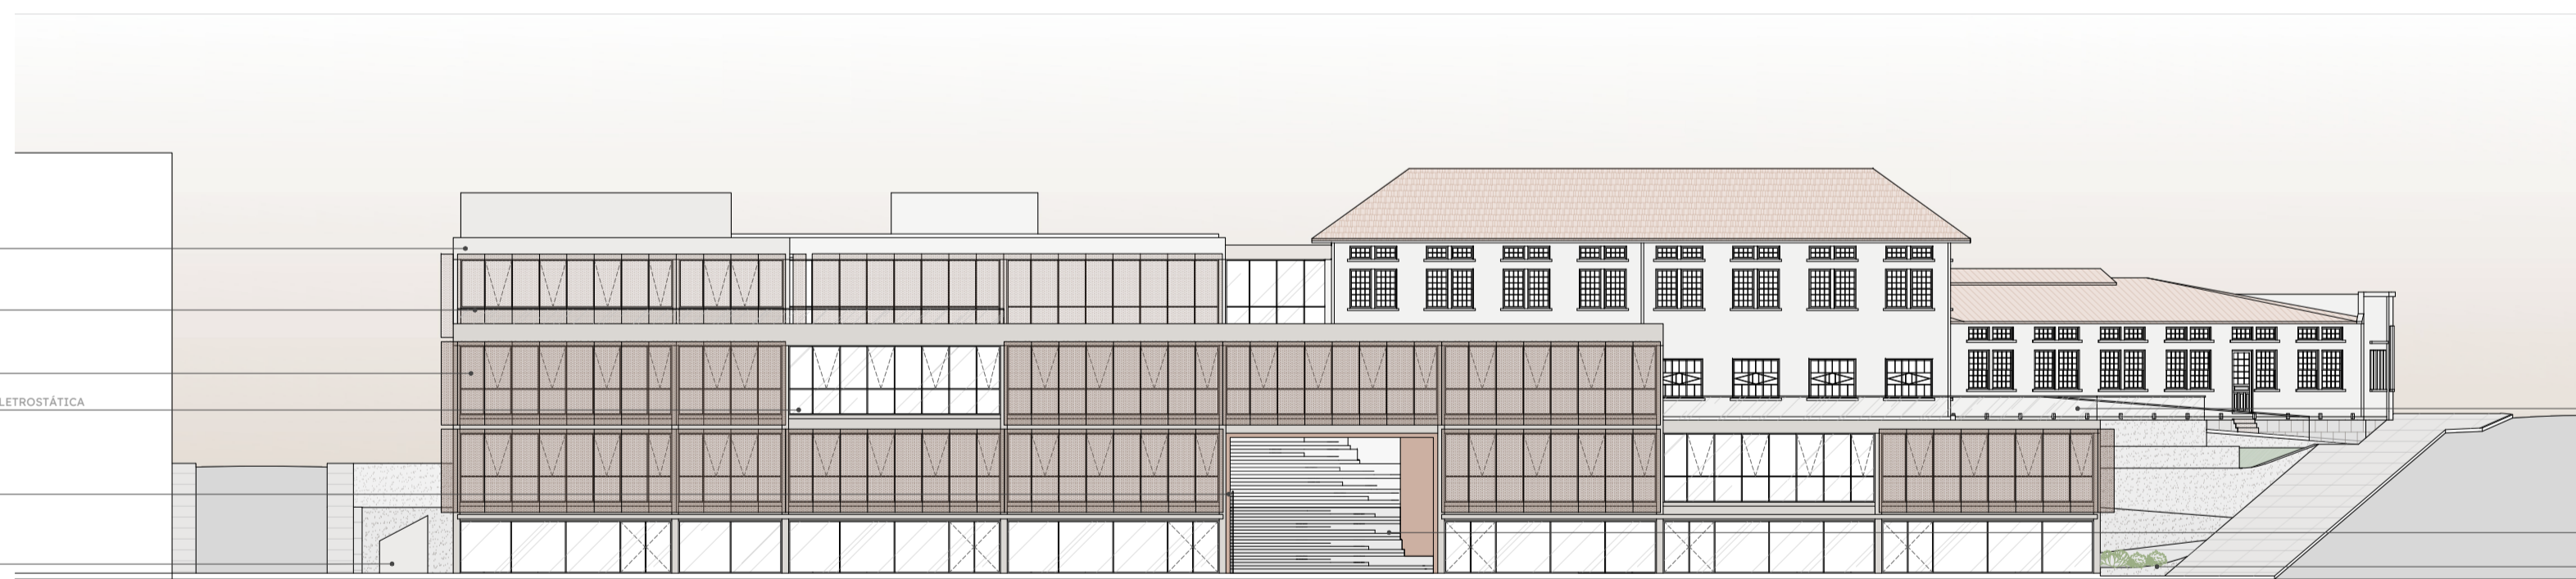

GUARDA-CORPO DE VIDRO
TEMPERADO LAMINADO TRANSPARENTE

ESCADARIA DE CONCRETO
MOLDADO IN LOCO

FLOREIRAS EM CONCRETO APARENTE

VISAGS METÁLICAS DE BORDO - COBERTURA
PERFIL W 100x100mm

PILARES METÁLICOS
PERFIL W 250x75

VISAGS METÁLICAS DE BORDO
PERFIL W 100x100mm

ESQUADRIAS DE ALUMÍNIO
COM VIDRO LAMINADO | PINTURA ELETROSTÁTICA


FECHAMENTO EM PLACA CIMENTÍCIA REBOCADA E PINTADA

MURO DIVISÓRIA E ESCADA DE SERVIÇO DE CONCRETO

QUADROS METÁLICOS COM CHAPA PERFORADA
PARA VENTILAÇÃO DA GARAGEM

DUITOS VENTILAÇÃO MECÂNICA
SEGUNDO SUBSÓLIO

FACHADA LESTE
Escala 1/200

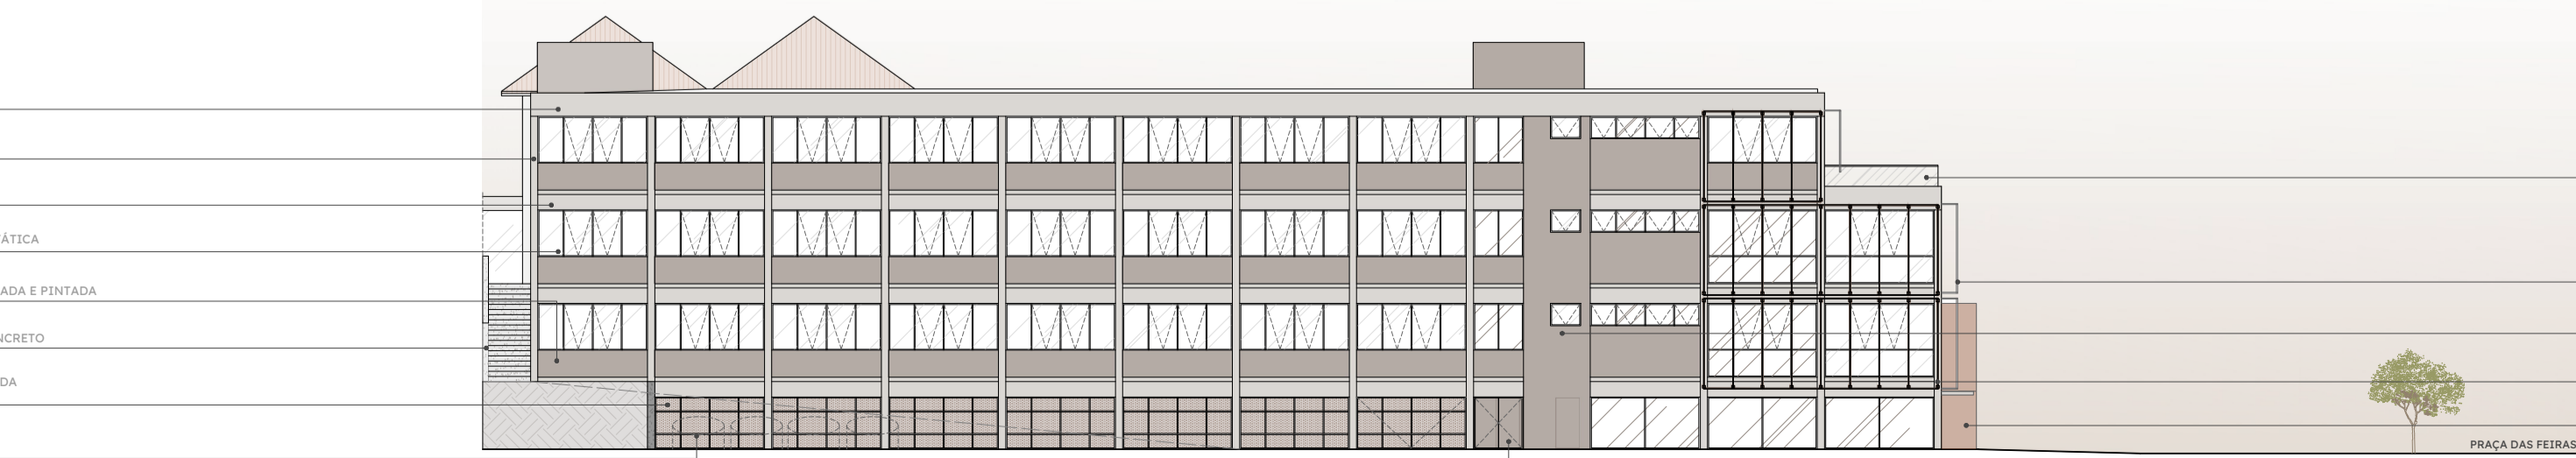

GUARDA-CORPO DE VIDRO
TEMPERADO LAMINADO TRANSPARENTE

QUADROS METÁLICOS PARA PROTEÇÃO SOLAR
COM CHAPA PERFORADA - FUROS REDONDOS

NÚCLEO DE ELEVADORES E ESCADA
EM CONCRETO ARMADO REBOCADO E PINTADO

BRISSES METÁLICOS COM CHAPA
PERFORADA - FUROS REDONDOS

PÓRTICO DE CONCRETO
COM PINTURA ACRÍLICA

PORTA CORTA-FOGO

