


PLANTA TÉCNICA E HUMANIZADA

ESPAÇO DE DESCOMPRESSÃO

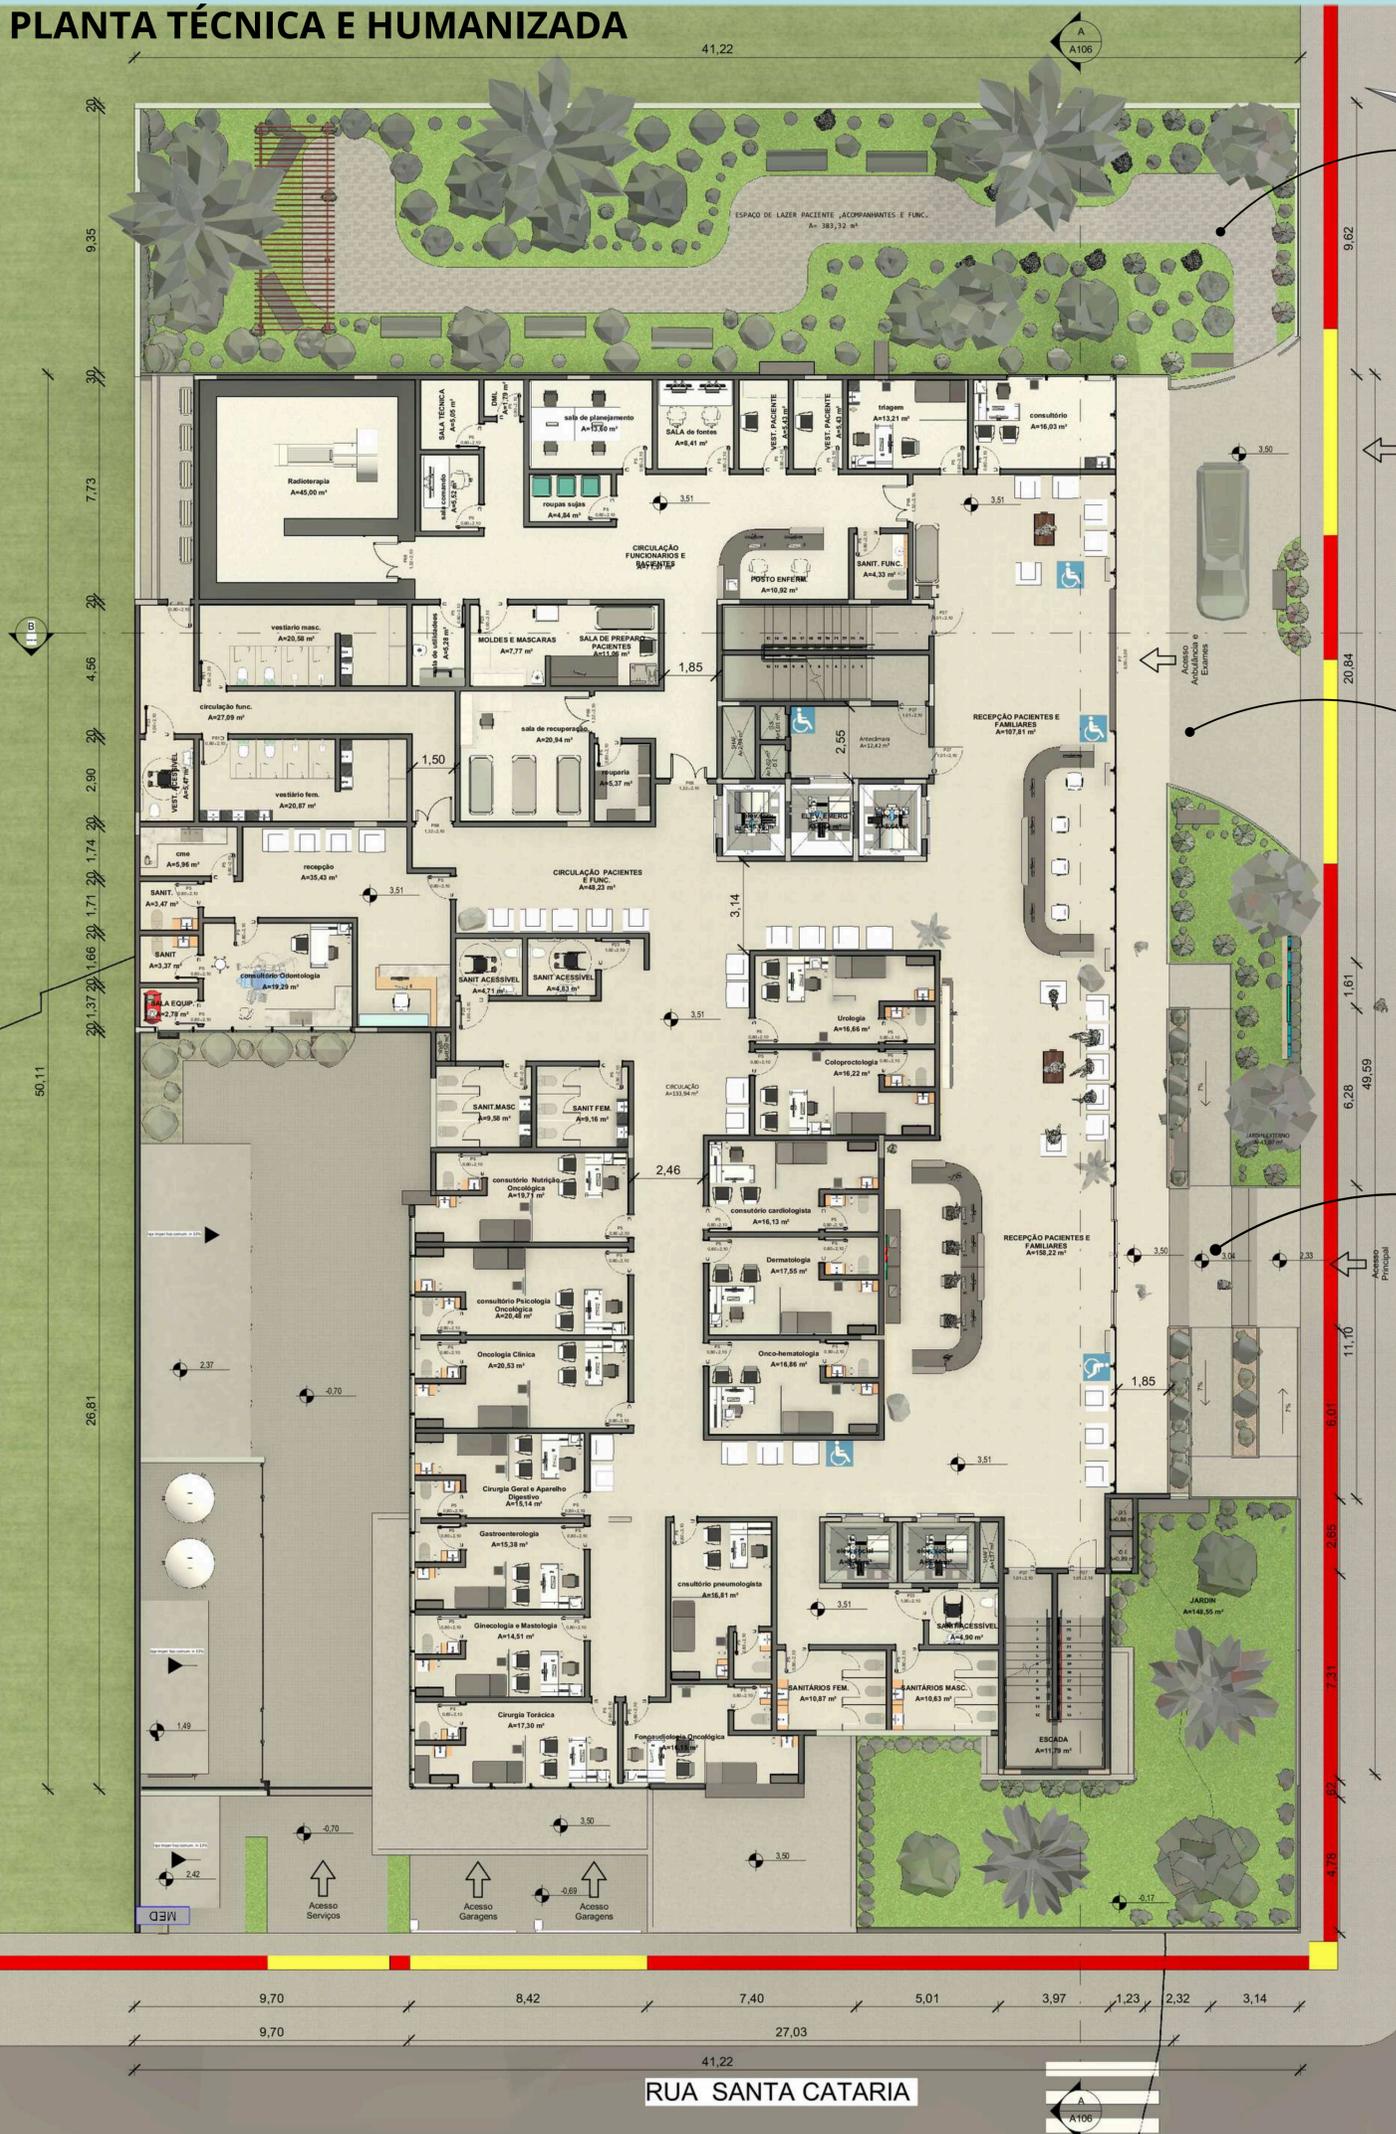

ACESSO AMBULÂNCIA



ACESSO PRINCIPAL



RUA HENRIQUE DIAS

RUA SANTA CATARIA

1 PLANTA 1º PAVIMENTO
1: 125

PAISAGISMO



Heliconia
A heliconia, também conhecida como bananeira do mato, é uma planta muito ornamental e tem a cara do paisagismo tropical brasileiro. A planta gosta de clima quente e úmido, por isso regue-a com frequência.
Fonte:decorfacil.com



Dracena
A dracena é ótima para ser cultivada em áreas de baixa incidência de luz, como vãos de escada, corredores e varandas. A planta gosta de calor, mas tolera temperaturas baixas.
Fonte:decorfacil.com



Patate de elefante
A patate de elefante é uma planta muito ornamental, ideal tanto para o cultivo em áreas abertas quanto em vasos. A espécie é versátil e se adapta muito bem a sol pleno, meia sombra e até a luz difusa.
Fonte:decorfacil.com



Ave do Paraíso
A Ave do Paraíso é deliciosamente fácil de cuidar e a beleza de suas flores foi quem tornou essa planta nativa do Brasil, popular em todo o mundo.
Fonte:guiadejardinagem.com.br



Dasilírio
Pode ser utilizada no jardim em pequenos grupos ou de modo isolado. Seu formato arredondado chama muita atenção e se destaca nos locais onde é plantada.
Fonte:decorfacil.com

No primeiro pavimento, foi distribuída a recepção e informações, seguida dos consultórios de especialidades, sanitários, elevadores e escadas para acesso aos demais pavimentos. Também são realizados atendimentos de pacientes e familiares para o procedimento de radioterapia.

SETORIZAÇÃO LEGENDA

- SETOR DE ATENDIMENTO AMBULATORIAL
- CENTRO DE IMAGENS
- SETOR DE APOIO
- CIRCULAÇÃO



1 PLANTA 1º PAVIMENTO
Esc. 1:250