

PAISAGISMO



Palmeira Rabo-de-Raposa
Entre os tipos de palmeiras, esta é a mais indicada para jardins. Atinge um tamanho consideravelmente grande e seus galhos se espalham, lembrando uma estrela. Fonte:entendaantes.com.br



Palmeiras Washingtonia
residenciais que tenham maior espaço. Não exige grande quantidade de cuidados, mas seu plantio deve ser minucioso. Fonte:entendaantes.com.br



Palmeira-leque
A palmeira-leque possui tronco ereto e um crescimento lento, alcançando de 2 a 4 m de altura. Fonte:entendaantes.com.br



Azaleia
Suas características ornamentais a colocam como uma das flores mais apreciadas e valiosas no mundo da jardinagem. Fonte:entendaantes.com.br




Buxus sempervirens
O buxinho é de origem da Ásia e Europa, é muito conhecido e usado por ser extremamente versátil, combinando em todo tipo de jardim e nunca sai de moda. Fonte:www.sitioflorasol.com.br


Capim-do-texas
O capim-do-texas (*Cenchrus setaceus*) é uma gramínea de folhagem densa e extremamente ornamental. As inflorescências longas, que variam de 40 a 60 cm, formam-se durante o verão e têm o aspecto de plumas, com tons de rosa, roxo e branco. Fonte:www.sitioflorasol.com.br



CAPIM DOS PAMPAS Planta herbácea rizomatosa e entouceirada, nativa da região dos pampas. Muito ornamental é constituída de colmos numerosos, folhagem densa e inflorescências plumosas. Usada na decoração de jardins. Fonte:www.sitiodamata.com.br

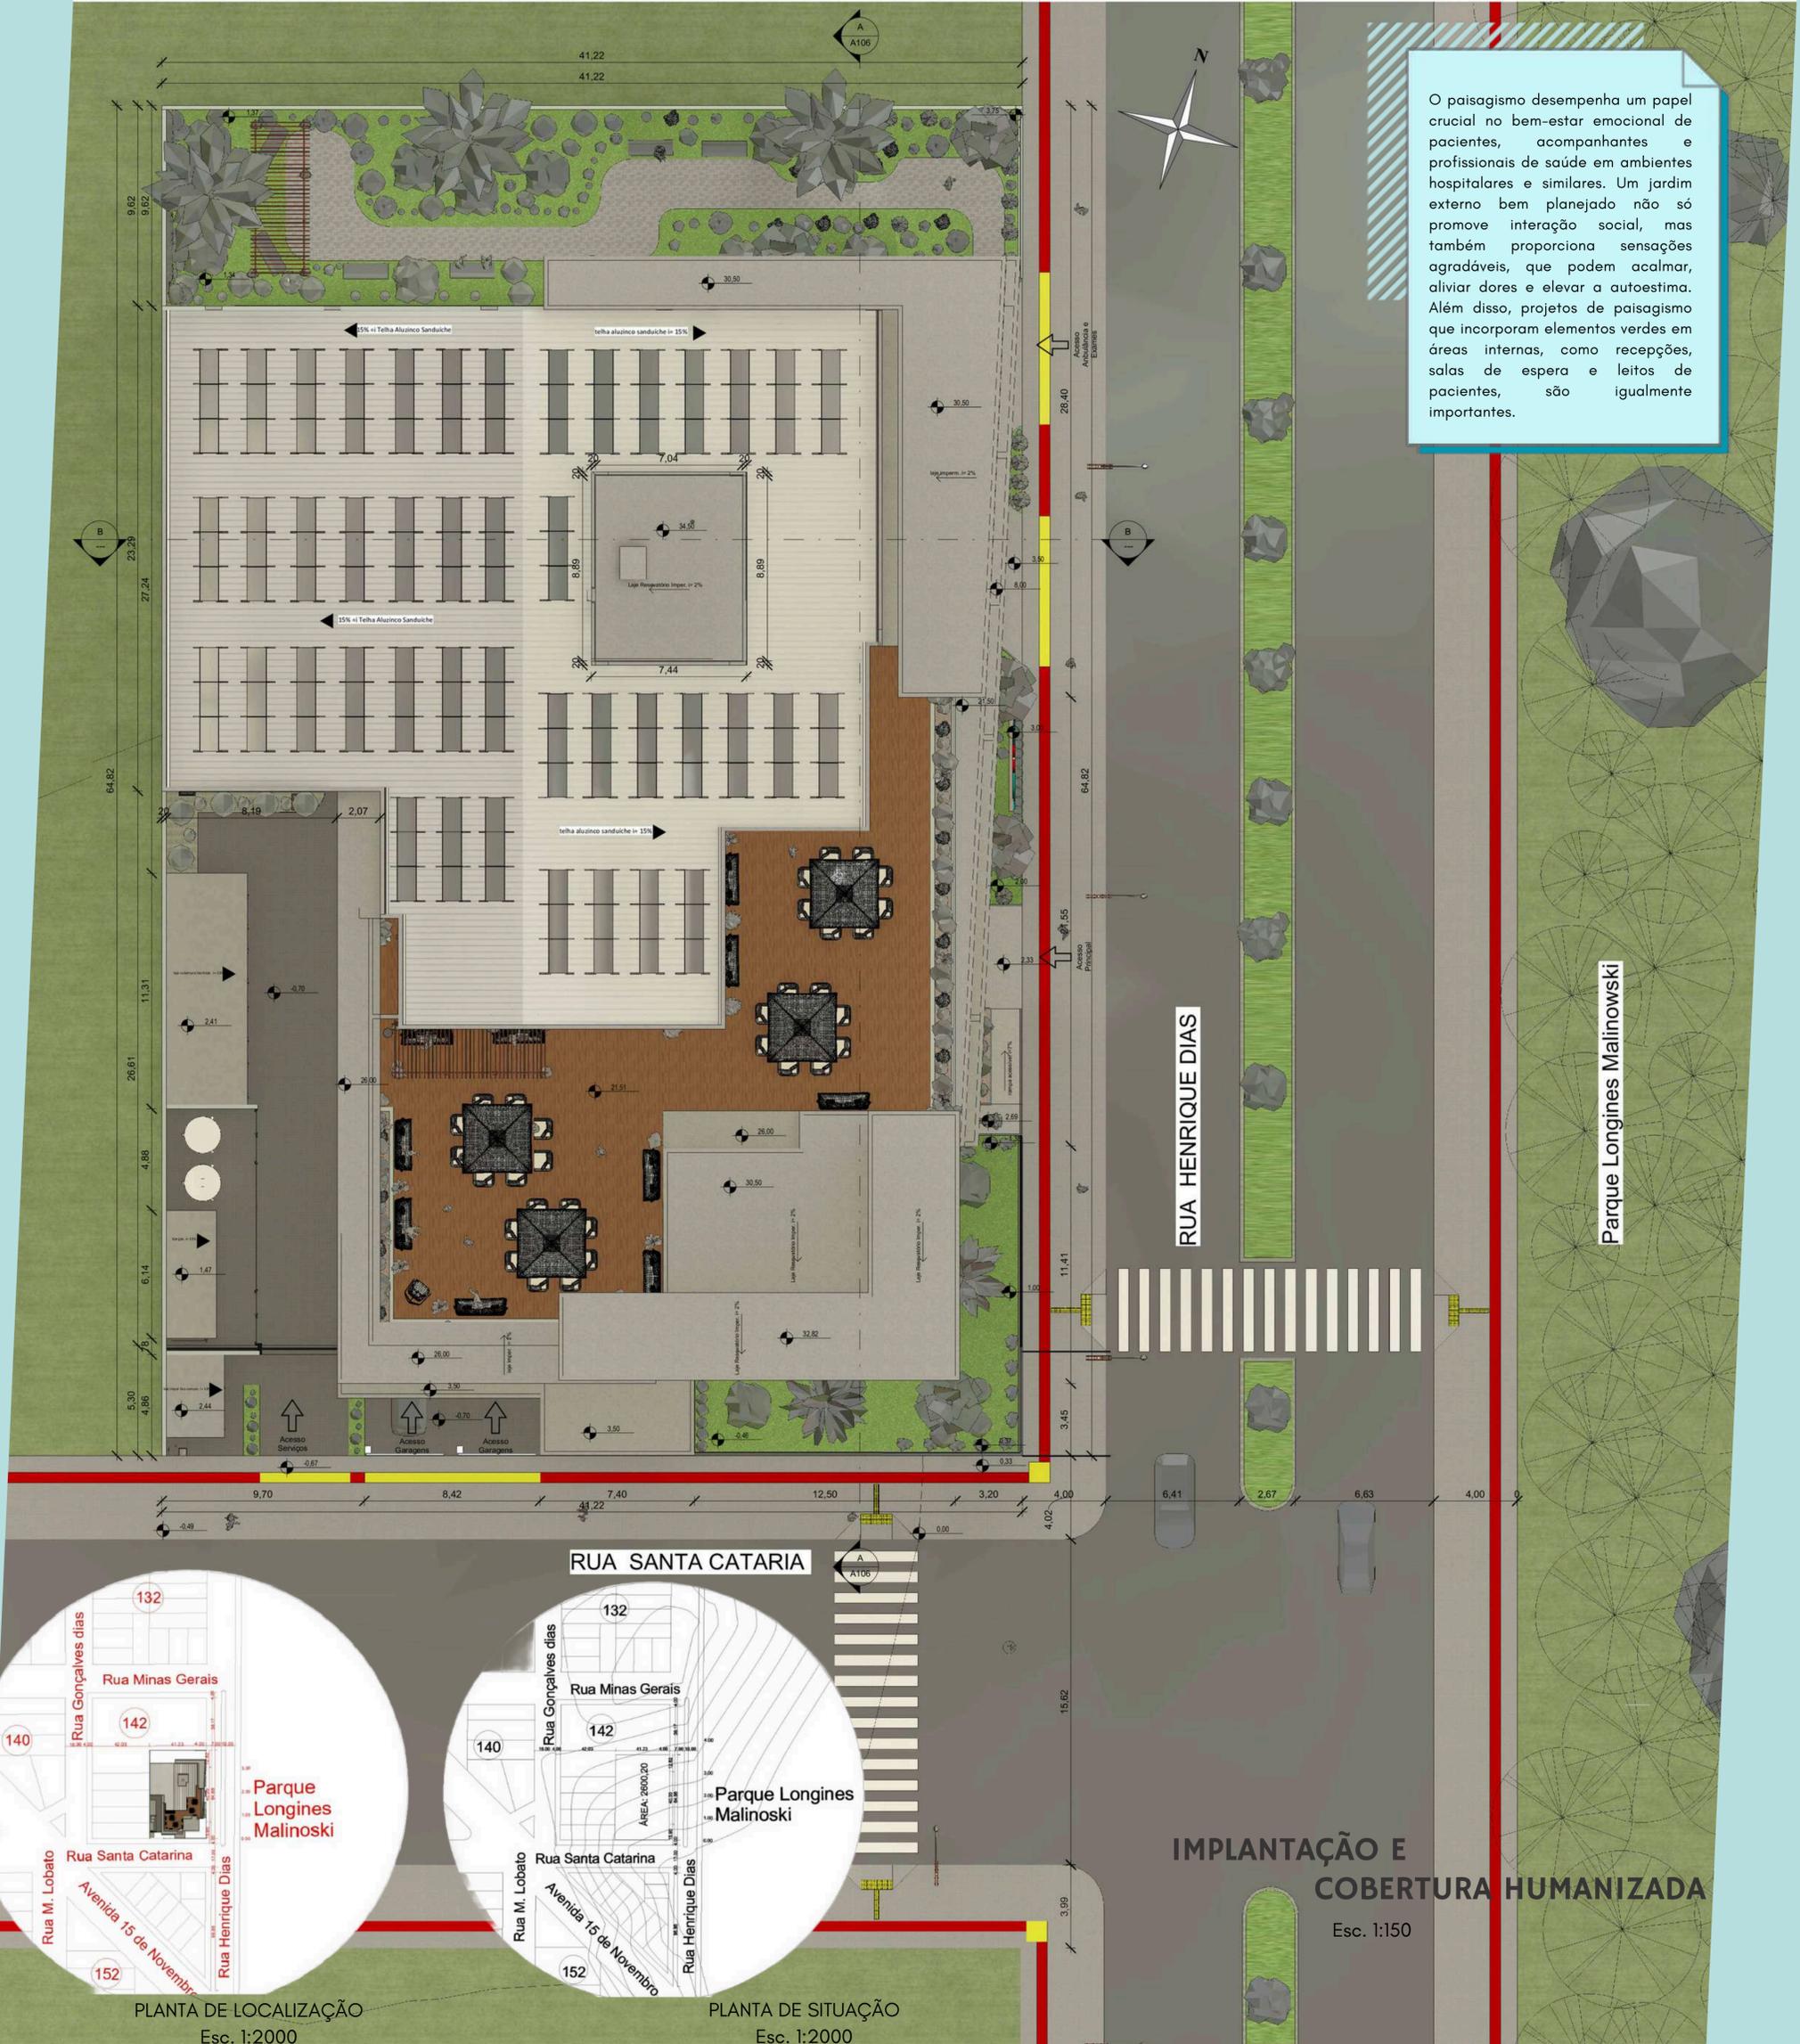

O paisagismo desempenha um papel crucial no bem-estar emocional de pacientes, acompanhantes e profissionais de saúde em ambientes hospitalares e similares. Um jardim externo bem planejado não só promove interação social, mas também proporciona sensações agradáveis, que podem acalmar, aliviar dores e elevar a autoestima. Além disso, projetos de paisagismo que incorporam elementos verdes em áreas internas, como recepções, salas de espera e leitos de pacientes, são igualmente importantes.

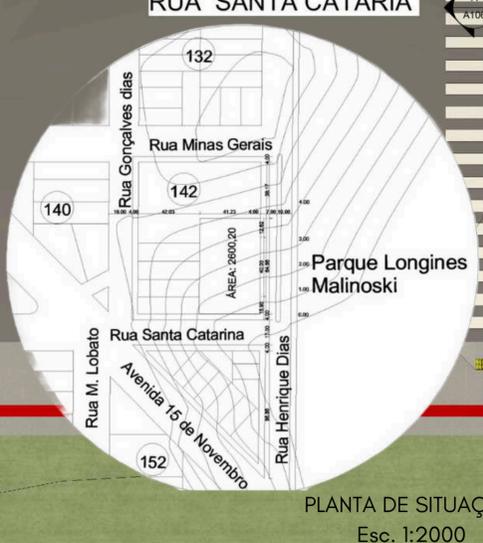

IMPLANTAÇÃO E COBERTURA HUMANIZADA
Esc. 1:150