


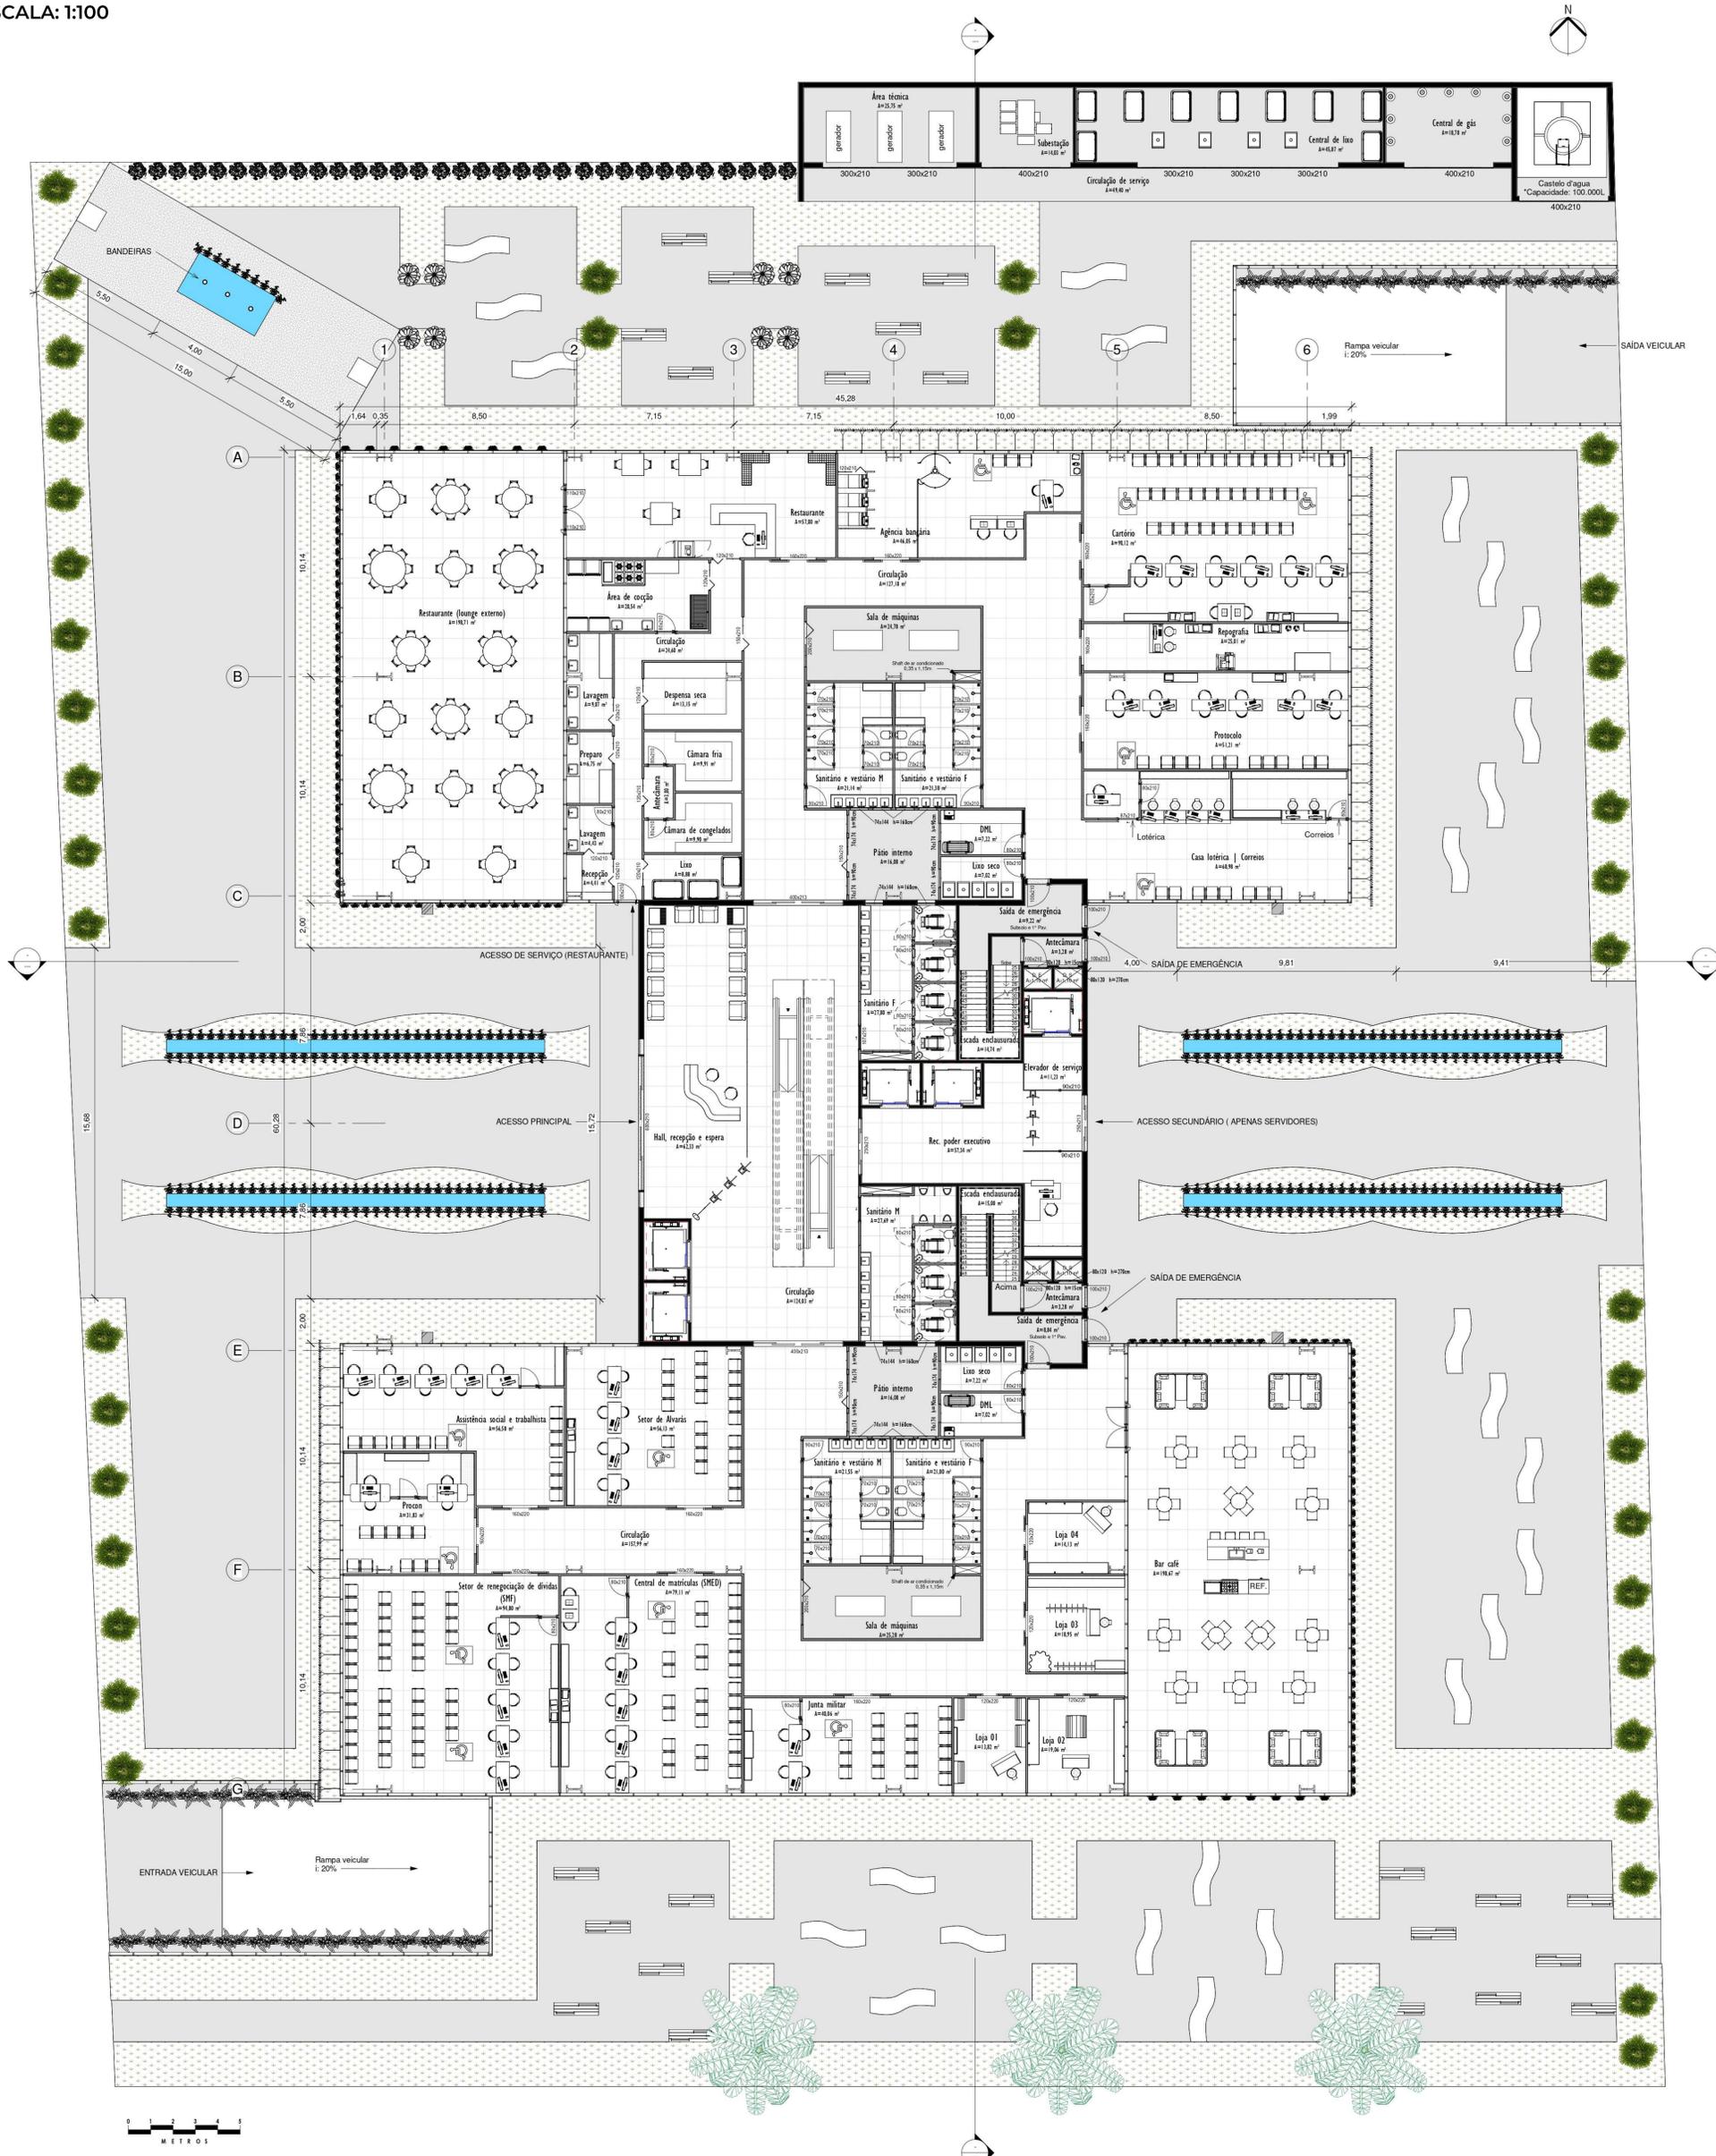


1º PAVIMENTO
ESCALA: 1:100





4º PAVIMENTO
ESCALA: 1:100

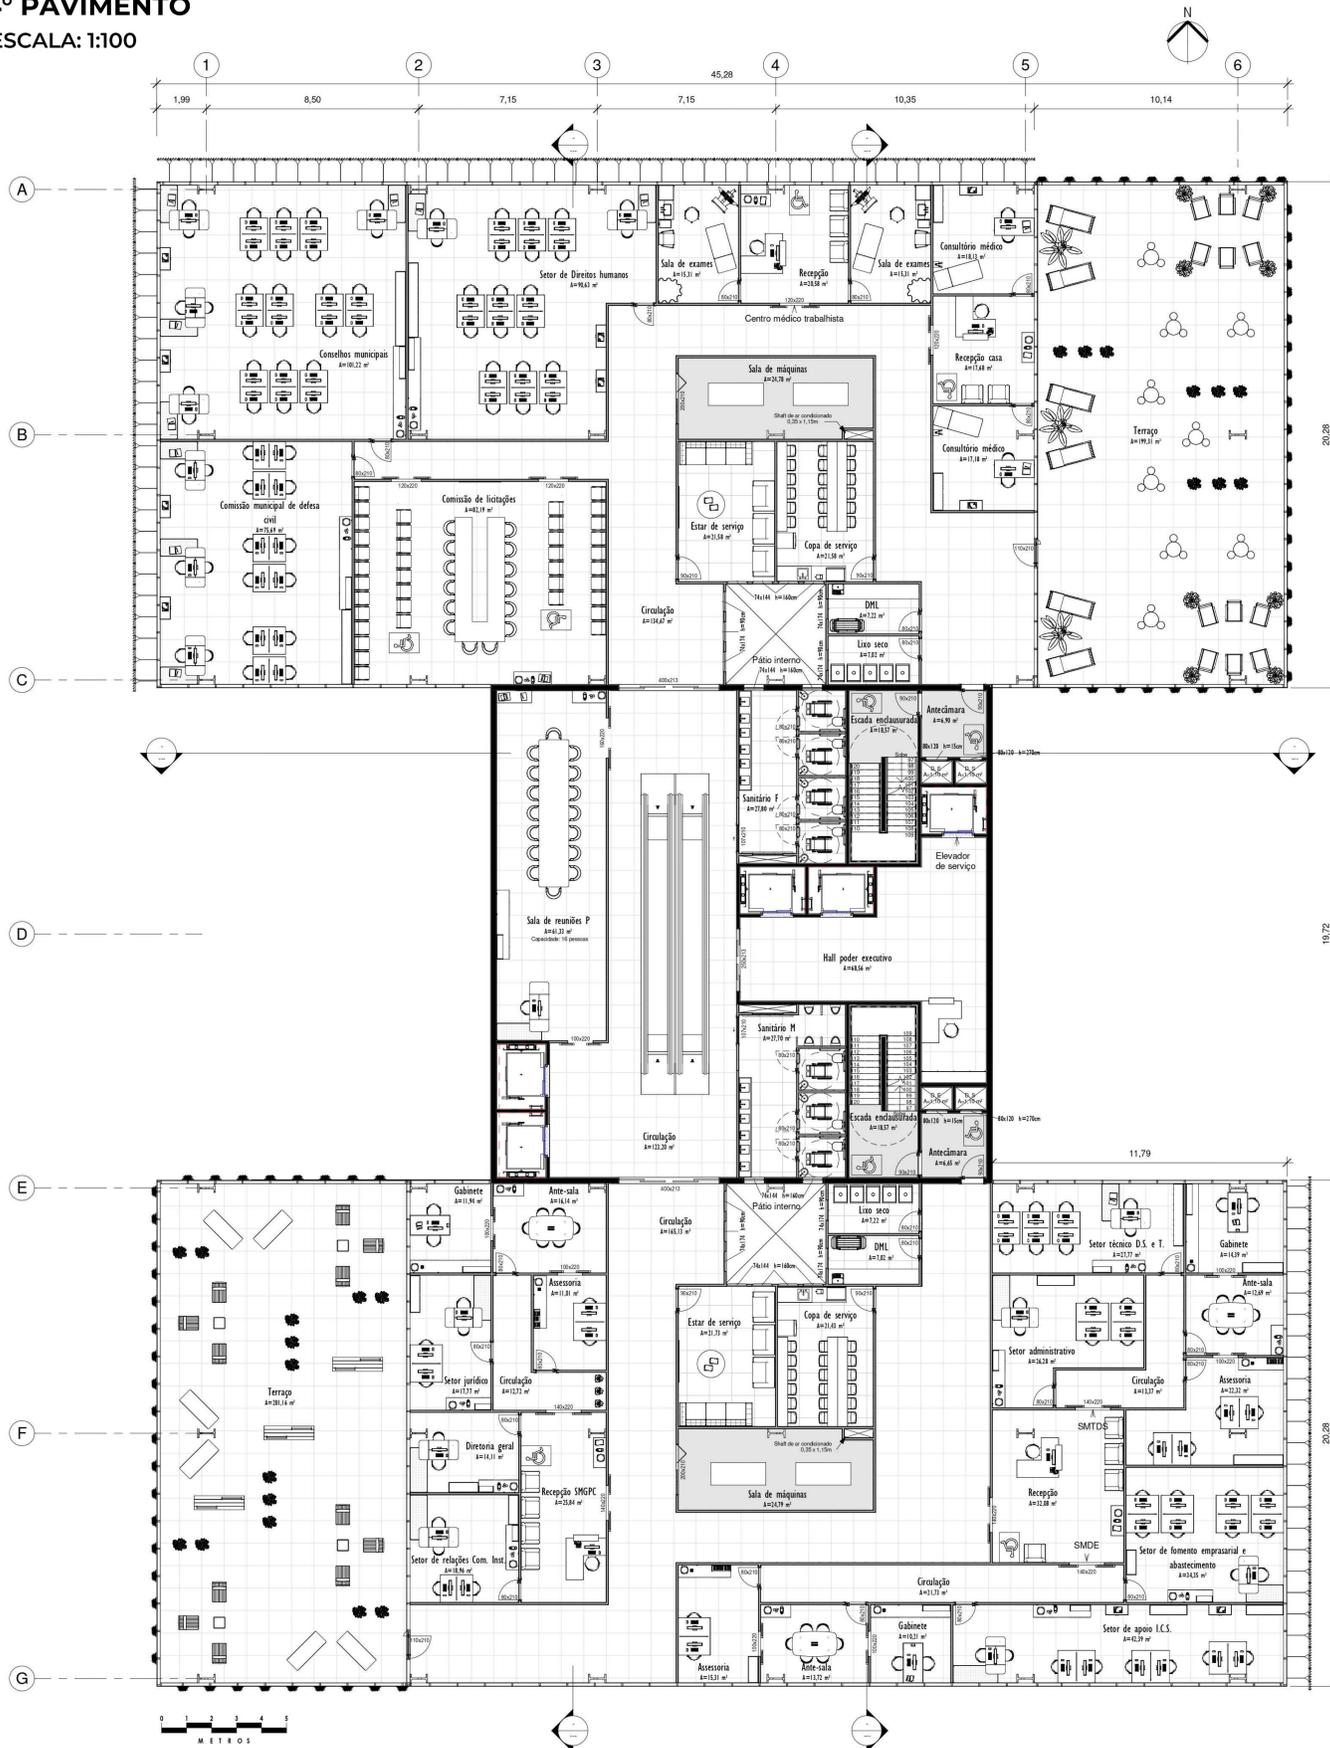

PROGRAMA DE NECESSIDADES

Pavimento	Atividade	Descrição	Equipamentos	Área (m²)	Quant.
4º Pavimento	Sanitários F M Serviço	Destinado a funcionários terceirizados e servidores	Padrão s/ vestiário	27,8	2
	Estar de Serviço	Destinado a funcionários terceirizados e servidores	Sofás, poltronas, televisão, bebedouro e máquina de café	21,58	2
	Copa de Serviço	Destinado a funcionários terceirizados e servidores	Cozinha equipada, mesas, cadeiras e bancada	21,58	2
	DML	Depósito para material de limpeza	Armários e tanque	7,22	2
	Depósito de lixo seco	Armazenamento de lixo seco	Lixeiras	7,02	2
	Sala de máquinas	Destinado as máquinas de ar condicionado	Máquinas de ar condicionado e bancadas de manutenção	24,78	2
	Circulações	Hall, escada, elevadores e circulação	Elevadores, escadas, escada rolante	473,94	1
	Hall do poder executivo	Hall e elevadores	Elevadores	68,48	1
	Sala de reuniões P	Para reuniões de pequeno porte até 16 pessoas	Mesa, cadeiras, projetor, quadro branco, armário, bebedouro e máquina de café	61,33	1
	SMDH / Setor de direitos humanos	Destinado a setorização dos ambientes da secretaria de direitos humanos	Mesas, cadeiras, armários, arquivos, bebedouros, máquina de café, computadores e impressoras	90,63	1
	SMTDS	Destinado a setorização dos ambientes da secretaria de trabalho e desenvolvimento social	Mesas, cadeiras, armários, arquivos, bebedouros, máquina de café, computadores e impressoras	133,82	1
	SMDE	Destinado a setorização dos ambientes da secretaria de desenvolvimento econômico	Mesas, cadeiras, armários, arquivos, bebedouros, máquina de café, computadores e impressoras	152,71	1
	Comissão Municipal de Defesa Civil	Destinado a setorização dos ambientes da defesa civil	Mesas, cadeiras, armários, arquivos, bebedouros, máquina de café, computadores e impressoras	75,69	1
	Comissão Permanente de Licitação	Destinado a setorização dos ambientes do processo licitatório	Mesas, cadeiras, armários, arquivos, bebedouros, máquina de café, sanitários, computadores e impressoras	82,19	1
	Conselhos Municipais	Destinado a setorização dos ambientes de conselhos	Mesas, cadeiras, armários, arquivos, bebedouros, máquina de café, sanitários, computadores e impressoras	101,22	1
	SMGPC	Destinado a setorização dos ambientes da secretaria de governo e participação cidadã	Mesas, cadeiras, armários, arquivos, bebedouros, máquina de café, sanitários, computadores e impressoras	128,49	1
CASA	Destinado a setorização dos ambientes do centro de atenção ao servidores de Alvorada	Mesas, cadeiras, armários, arquivos, bancadas, máquinas de café, bebedouros, máquina de café, computadores e impressoras	52,99	1	
Centro médico trabalhista	Clinico, psicólogo e segurança do trabalho	Mesas, cadeiras, macas, poltronas, armários, computadores, impressoras, bebedouro e máquina de café	51,2	1	
Terraço	Destinado a funcionários terceirizados e servidores	Mesas, cadeiras, bancos, poltronas, puffs e redes	400	1	
Área total				2.092,7 m²	
Área adensável				1.140,70 m²	
Área não adensável				951,98 m²	

IMAGEM 3D - ACESSO PRINCIPAL SEM ESCALA



IMAGEM 3D - ELEVÇÃO SUL E JARDINS SEM ESCALA



Pavimento	Atividade	Descrição	Equipamentos	Área (m²)	Quant.
5º Pavimento	Sanitários F M Serviço	Destinado a funcionários terceirizados e servidores	Padrão s/ vestiário	27,8	2
	Sala de café	Destinado a lazer e café	Cadeiras, bancos, máquinas de café	43,72	1
	Depósito de lixo seco	Armazenamento de lixo seco	Lixeiras	7,02	2
	DML	Depósito para material de limpeza	Armários e tanque	7,22	2
	Sala de máquinas	Destinado as máquinas de ar condicionado	Máquinas de ar condicionado e bancadas de manutenção	24,78	2
	Circulações	Hall, escada, elevadores e circulação	Elevadores, escadas, escada rolante	415,02	1
	Hall do poder executivo	Hall e elevadores	Elevadores	68,48	1
	Arquivo	Armazenamento e separação de documentos públicos	Armários, mesa, cadeira, bancada, computador e impressora	61,33	1
	Recepção	Destinado as secretarias do pavimento	Poltronas, bancadas, máquina de café, bebedouro, cadeira e computador	43,72	1
	SMF	Destinado a setorização dos ambientes da secretaria da fazenda	Mesas, cadeiras, armários, arquivos, bebedouros, máquina de café, computadores e impressoras	202,79	1
	SMA	Destinado a setorização dos ambientes da secretaria de administração	Mesas, cadeiras, armários, arquivos, bebedouros, máquina de café, computadores e impressoras	247,5	1
	Restaurante privado	Destinado a servidores	Mobiliário padrão	223,66	1
	Terraço do restaurante privado	Destinado a servidores	Mesas, cadeiras, bancos e poltronas	198,71	1
	Terraço	Destinado a funcionários terceirizados e servidores	Mesas, cadeiras, bancos, poltronas, puffs e redes	199,9	1
	Refeitório Servidores	Destinado a servidores	Mobiliário específico	239,63	1
	Área total				2.078,10 m²
Área adensável				1.186,40 m²	
Área não adensável				891,67 m²	





5º PAVIMENTO

ESCALA: 1:100

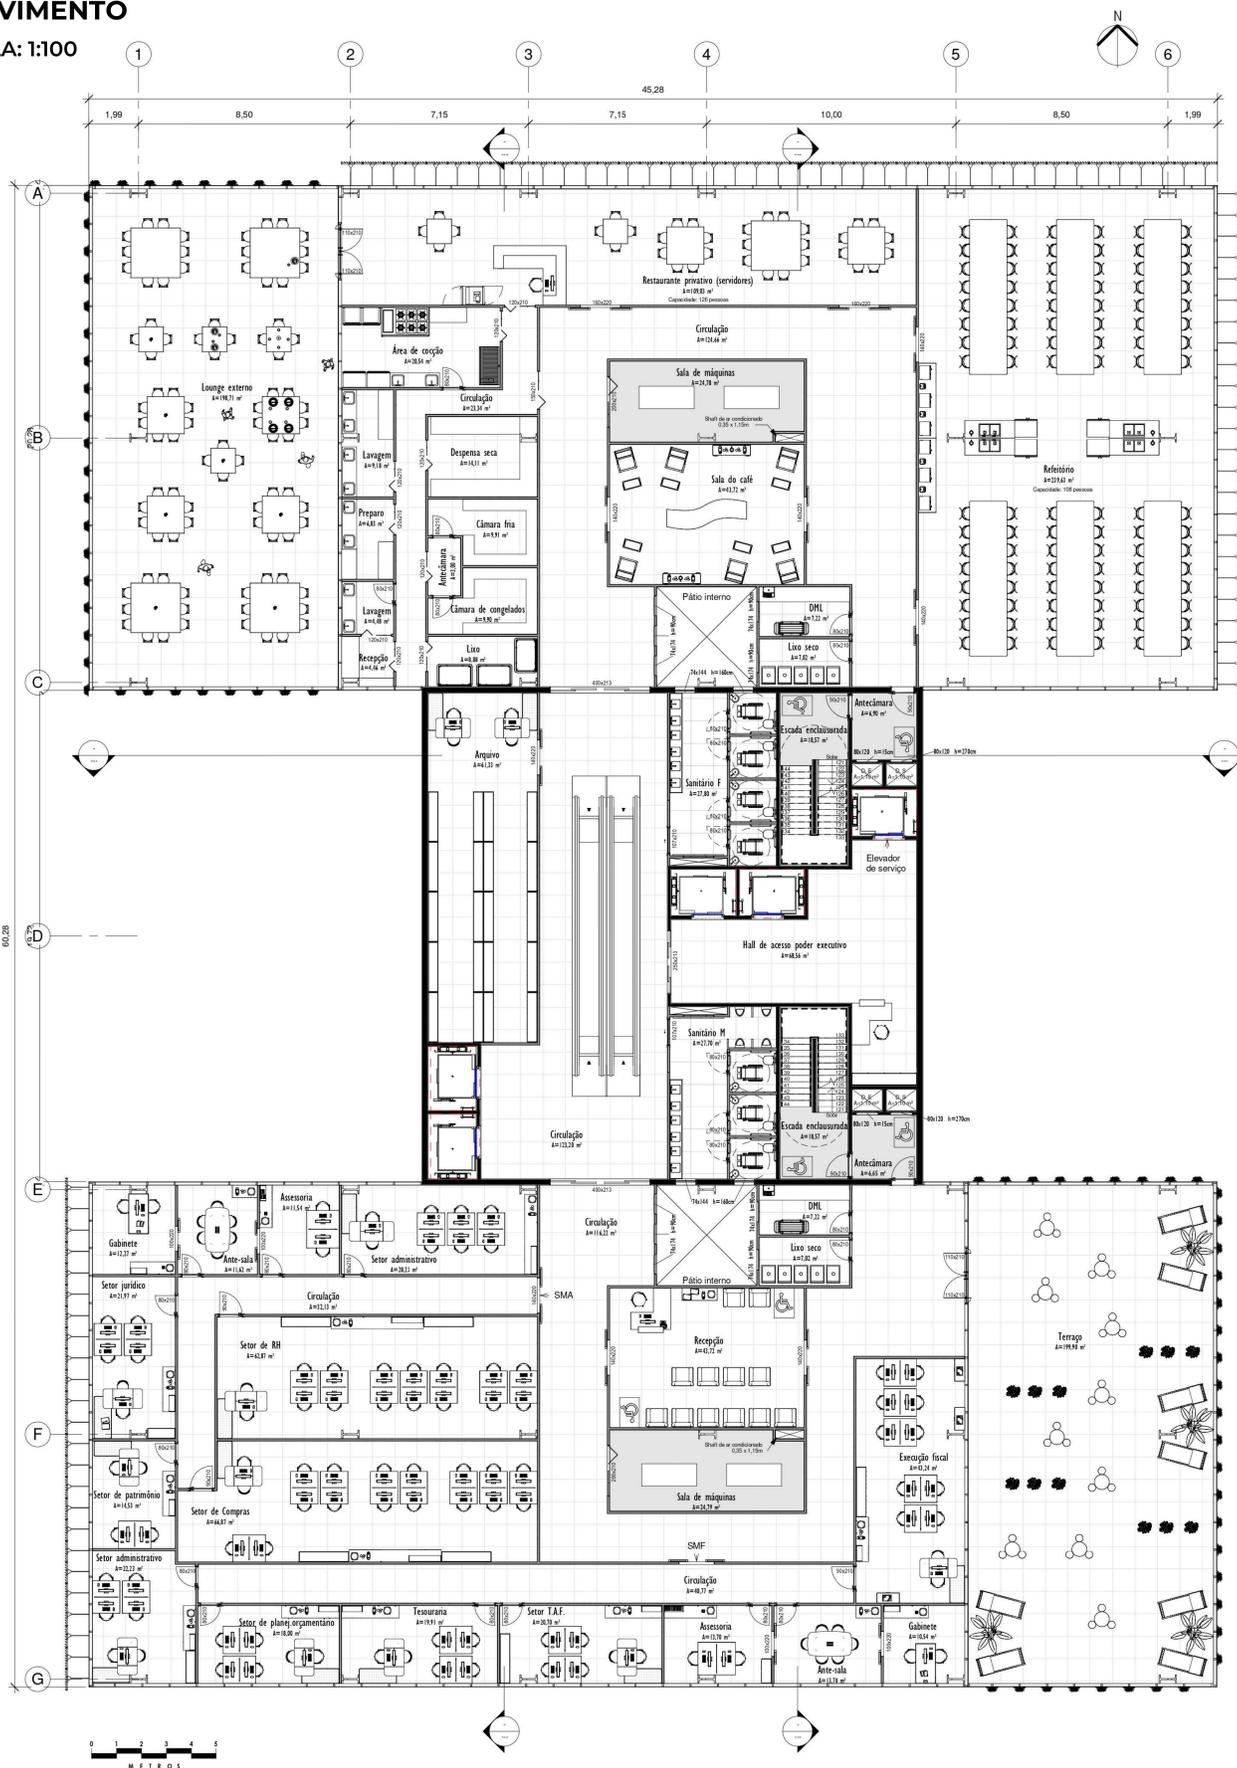



IMAGEM 3D INTERNO 01 - RESTAURANTE PRIVATIVO 5º PAVIMENTO

SEM ESCALA



IMAGEM 3D INTERNO 02 - TERRAÇO DE INTERAÇÃO 3º PAVIMENTO

SEM ESCALA

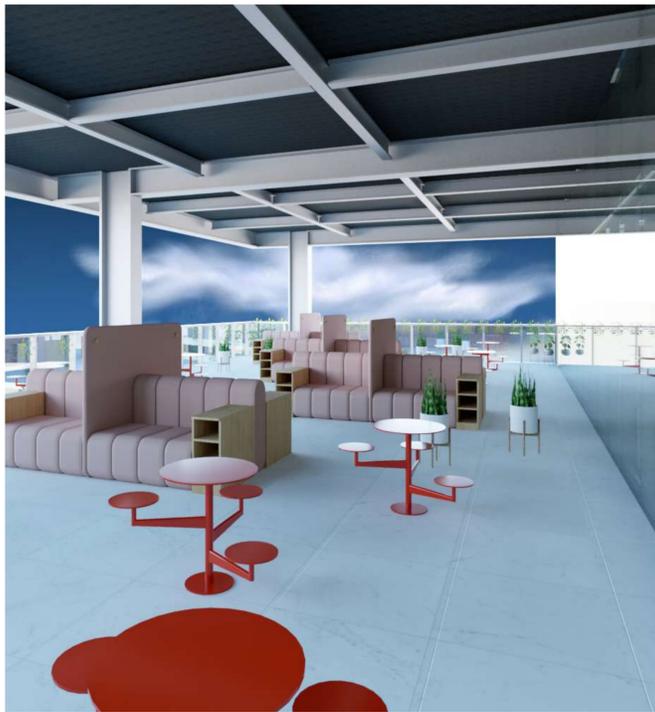

PROGRAMA DE NECESSIDADES

Pavimento	Atividade	Descrição	Equipamentos	Área (m²)	Quant.
6º Pavimento	Sanitários F M Serviço	Destinado a funcionários terceirizados e servidores	Padrão s/ vestiário	27,8	2
	Recepção	Destinado as secretarias do pavimento	Poltronas, bancadas, máquina de café, bebedouro, cadeira e computador	43,72	2
	Depósito de lixo seco	Armazenamento de lixo seco	Lixeiras	7,02	2
	DML	Depósito para material de limpeza	Armários e tanque	7,22	2
	Sala de máquinas	Destinado as máquinas de ar condicionado	Máquinas de ar condicionado e bancadas de manutenção	24,78	2
	Circulações	Hall, escada, elevadores e circulação	Elevadores, escadas, escada rolante	474,31	1
	Hall do poder executivo	Hall e elevadores	Elevadores	68,48	1
	SGG	Destinado a assistência do chefe executivo	Salas com mesas, cadeiras, computadores, impressoras, arquivos, armários, bebedouros e máquina de café	361,94	1
	Sala de reuniões P	Para reuniões de pequeno porte até 16 pessoas	Mesa, cadeiras, projetor, quadro branco, armário, bebedouro e máquina de café	61,33	1
	Sala de reuniões M	Para reuniões de médio porte até 30 pessoas	Mesa, cadeiras, projetor, quadro branco, armário, bebedouro e máquina de café	90,82	1
	CCI	Destinado a assistência do chefe executivo (controle interno)	Mesas, cadeiras, computadores, impressoras, armários, arquivos, bebedouros e máquina de café	94,07	1
	PGM	Destinado ao assessoramento jurídico	Salas com mesas, cadeiras, computadores, impressoras, arquivos, armários, bebedouros e máquina de café	128,72	1
	Assessoria Superior da Defesa Civil	Destinado a assistência do chefe executivo (defesa civil)	Mesas, cadeiras, computadores, impressoras, armários, arquivos, bebedouros e máquina de café	27,89	1
Central de informática	Destinada a manutenção de computadores, impressoras e demais equipamentos eletrônicos de uso das secretarias	Mesas, cadeiras, bancadas, computadores, armários, bebedouro, máquina de café e espaço de oficina para manutenção de equipamentos	88,53	1	
Área de imprensa	Loungo de entrevistas	Poltronas, mesa de apoio, pequeno estúdio de entrevistas, bebedouro e máquina de café	74,42	1	
Terraço	Destinado a funcionários terceirizados e servidores	Mesas, cadeiras, bancos, poltronas, puffs e redes	198,71	2	
Área total				2.089 m²	
Área adensável				1.139,2 m²	
Área não adensável				949,81 m²	

Pavimento	Atividade	Descrição	Equipamentos	Área (m²)	Quant.
7º Pavimento	Sanitários F M Serviço	Destinado a funcionários terceirizados e servidores	Padrão s/ vestiário	27,8	2
	Sala de jogos	Destinado a lazer	mesas de jogos, bebedouro e máquina de café	43,72	1
	Depósito de lixo seco	Armazenamento de lixo seco	Lixeiras	7,02	2
	DML	Depósito para material de limpeza	Armários e tanque	7,22	2
	Sala de máquinas	Destinado as máquinas de ar condicionado	Máquinas de ar condicionado e bancadas de manutenção	24,78	2
	Circulações	Hall, escada, elevadores e circulação	Elevadores, escadas, escada rolante	364,76	1
	Hall do poder executivo	Hall e elevadores	Elevadores	68,48	1
	Central de segurança e monitoramento	Destinado ao monitoramento dos pavimentos	Mesas, cadeiras, computadores, telões, bebedouro e máquina de café	61,27	1
	Auditório	De uso privativo dos servidores para eventos, congressos, etc (capacidade para 174 pessoas)	Camarins, poltronas, palco, bebedouro, máquina de café sala de projeção e som	570,63	1
	Sala de descanso	De uso privativo dos servidores	Sofás, poltronas, pufs, redes, espaço para leitura, mesas de apoio, bebedouro e máquina de café	116,54	1
	Sala de atividades	De uso privativo dos servidores	Mesas de jogos, área de leitura, equipamentos de academia para alongamento, bebedouro e máquina de café	121,89	1
	Salão de festa	De uso privativo dos servidores com acesso ao terraço	Área gourmet equipada, mesas, cadeiras, projetor, palco, mesa de som, bar, bancada, armários e	230,42	1
	Terraço do salão de festa	De uso privativo dos servidores com acesso ao terraço	Mesas, cadeiras, poltronas, puffs e bar.	198,71	1
Terraço de atividades	De uso privativo dos servidores	Mesas de jogos e equipamentos de academia para alongamento	198,31	1	
Área total				2.108,40 m²	
Área adensável				1.268,60 m²	
Área não adensável				839,82 m²	

Pavimento	Atividade	Descrição	Equipamentos	Área (m²)	Quant.
Terraço	Circulações	Hall, escada, elevadores e circulação	Elevadores, escadas, escada rolante	364,76	1
	Sala de máquinas	Ar condicionado e elevadores	Máquinas e pequena oficina para trabalhos pontuais	108	2
	Reservatório Superior	Reserva de incêndio	Caixas d'água	28,37	2
	Terraço jardim	-	Jardins sensoriais	794,74	2
	Hall do poder executivo	Hall e elevadores	Elevadores	68,48	1
Área total				2.295,50 m²	
Área adensável				68,48 m²	
Área não adensável				2.227 m²	

