



6º PAVIMENTO

ESCALA: 1:100

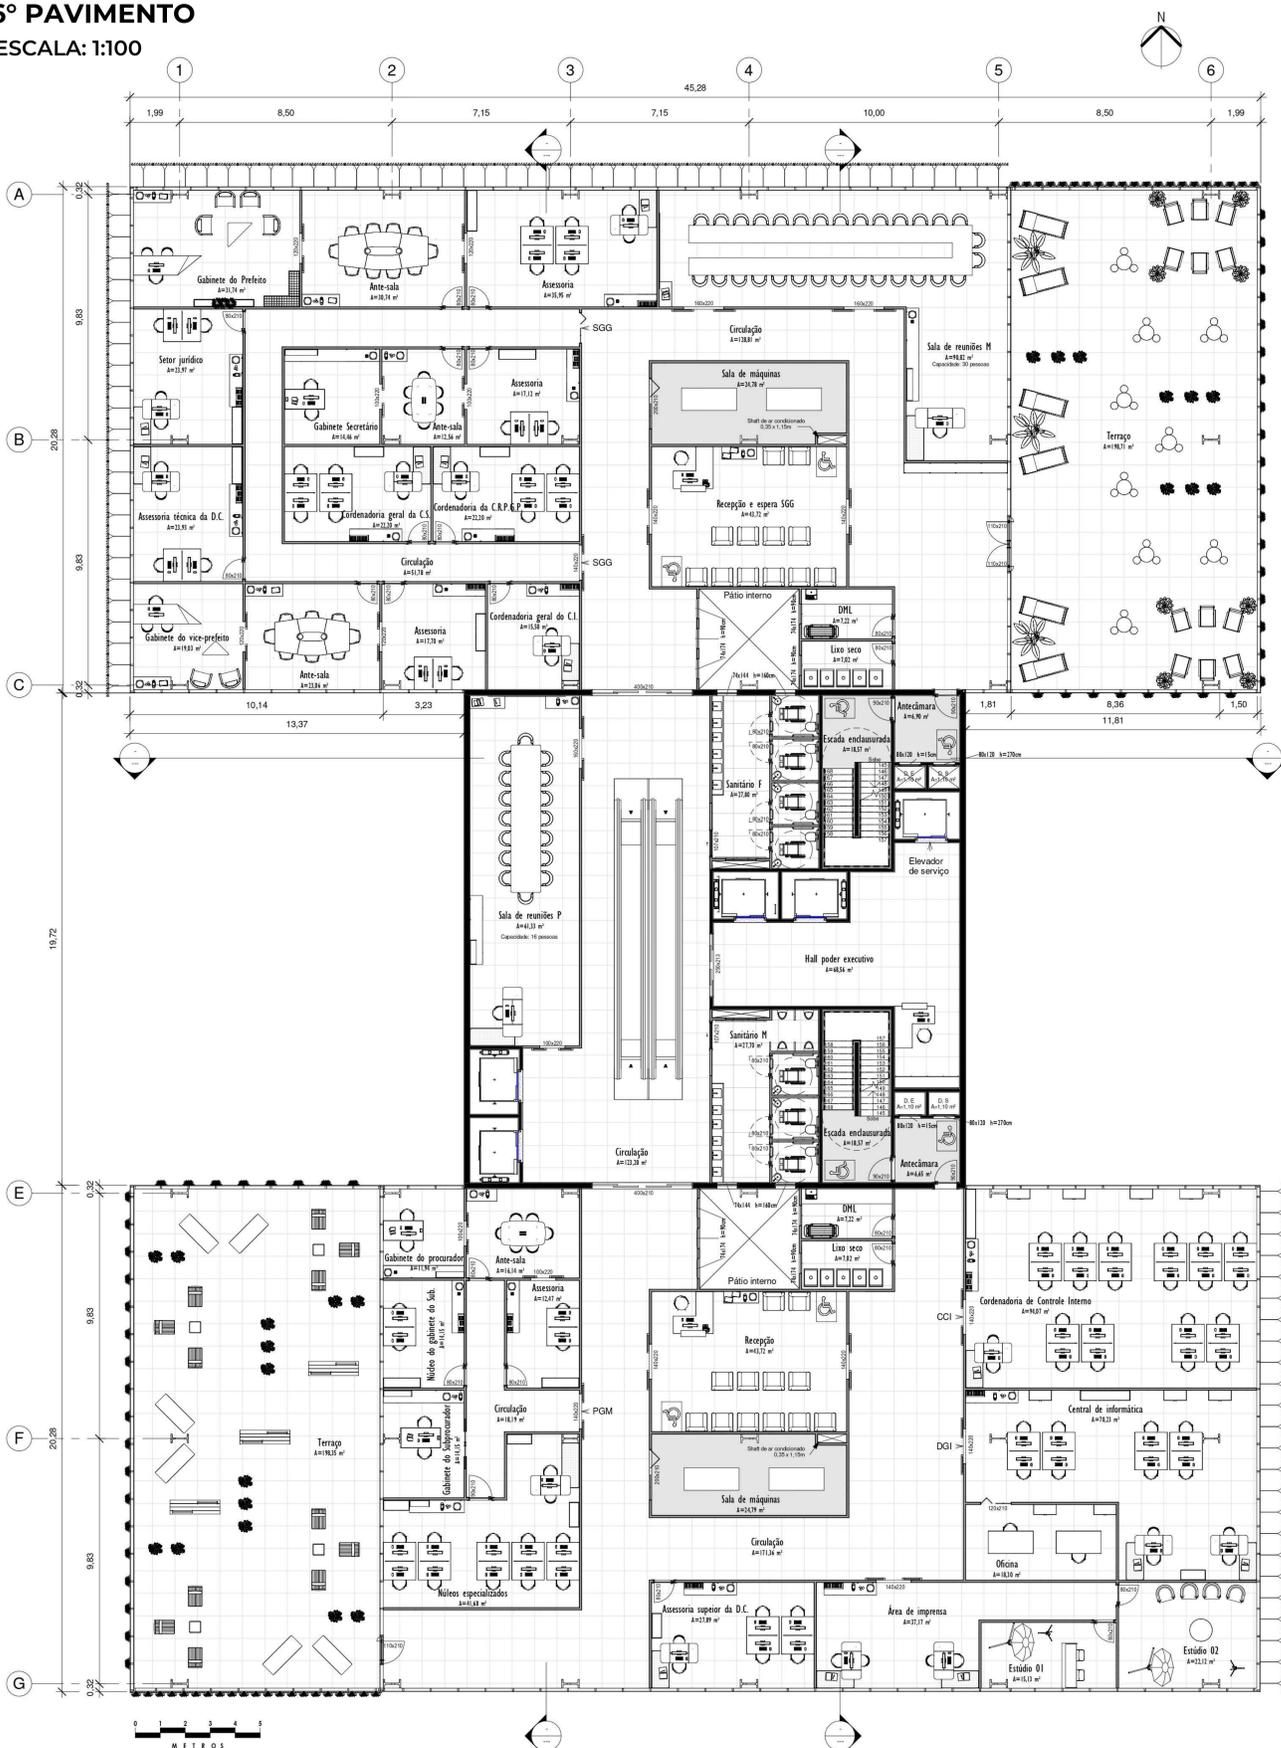


IMAGEM 3D INTERNO 03 - ANTE-SALA DO PREFEITO SEM ESCALA



IMAGEM 3D INTERNO 04 - GABINETE DO PREFEITO SEM ESCALA

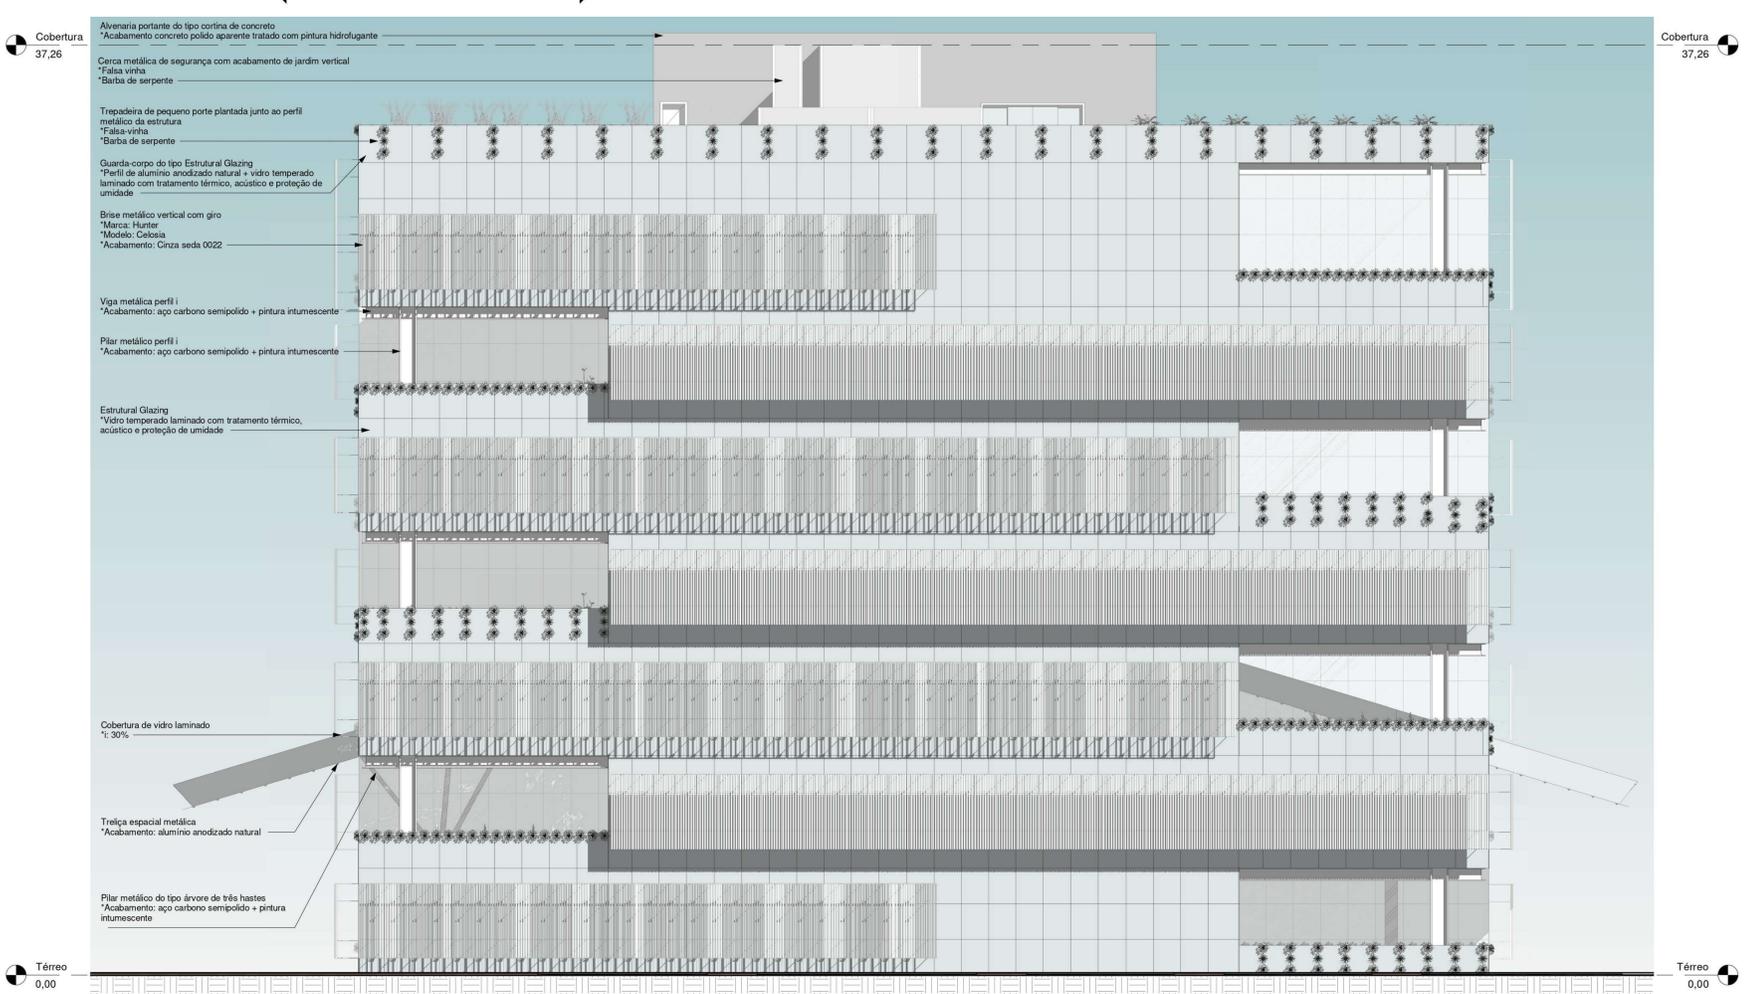


IMAGEM 3D INTERNO 05 - GABINETE DO PREFEITO SEM ESCALA



ELEVAÇÃO NORTE

ESCALA: 1:100





7º PAVIMENTO

ESCALA: 1:100

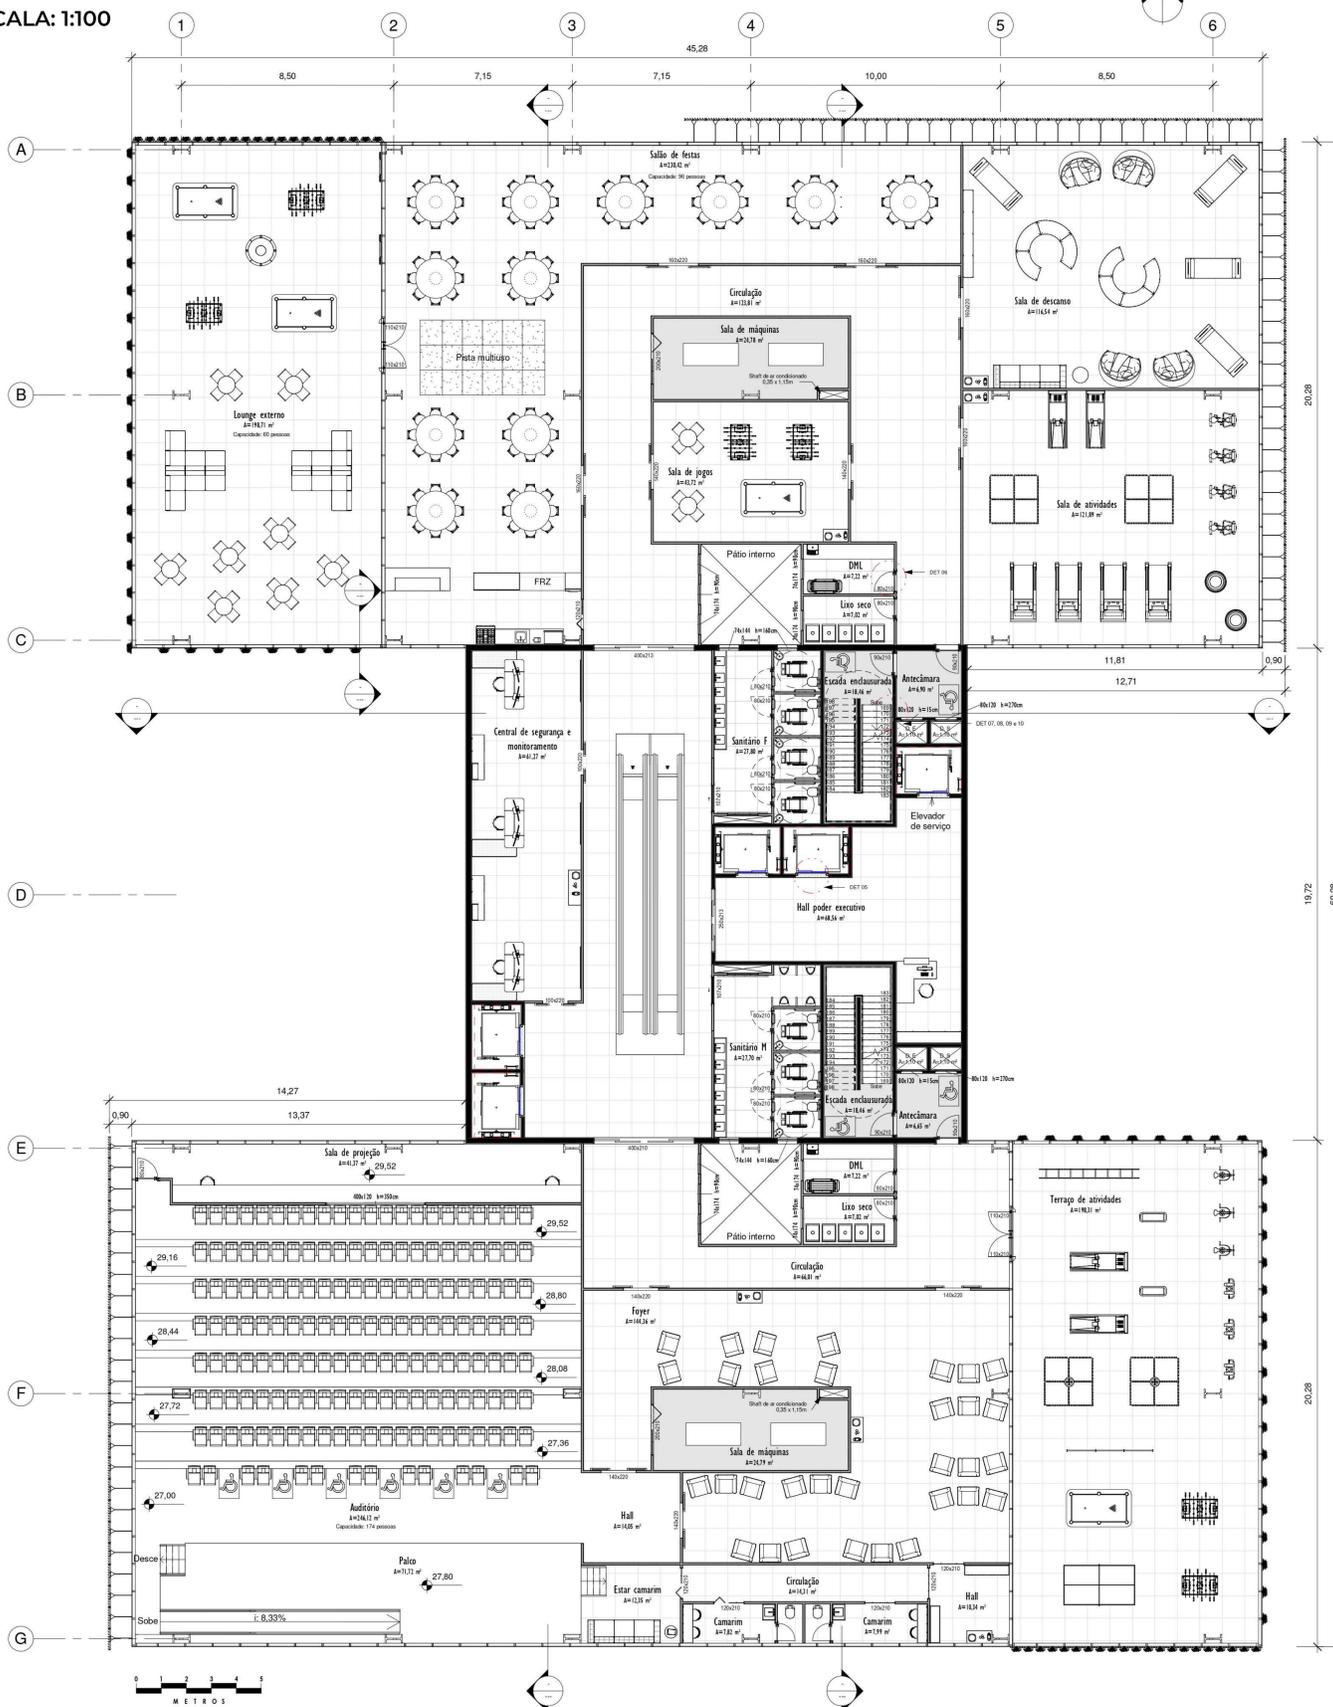


IMAGEM 3D INTERNO 06 - SALA DE DESCANSO 7º PAVIMENTO

SEM ESCALA



IMAGEM 3D INTERNO 07 - SALÃO DE FESTAS LOUNGE EXTERNO 7º PAVIMENTO

SEM ESCALA




IMAGEM 3D INTERNO 08 - AUDITÓRIO 7º PAVIMENTO

SEM ESCALA



ELEVAÇÃO SUL

ESCALA: 1:100

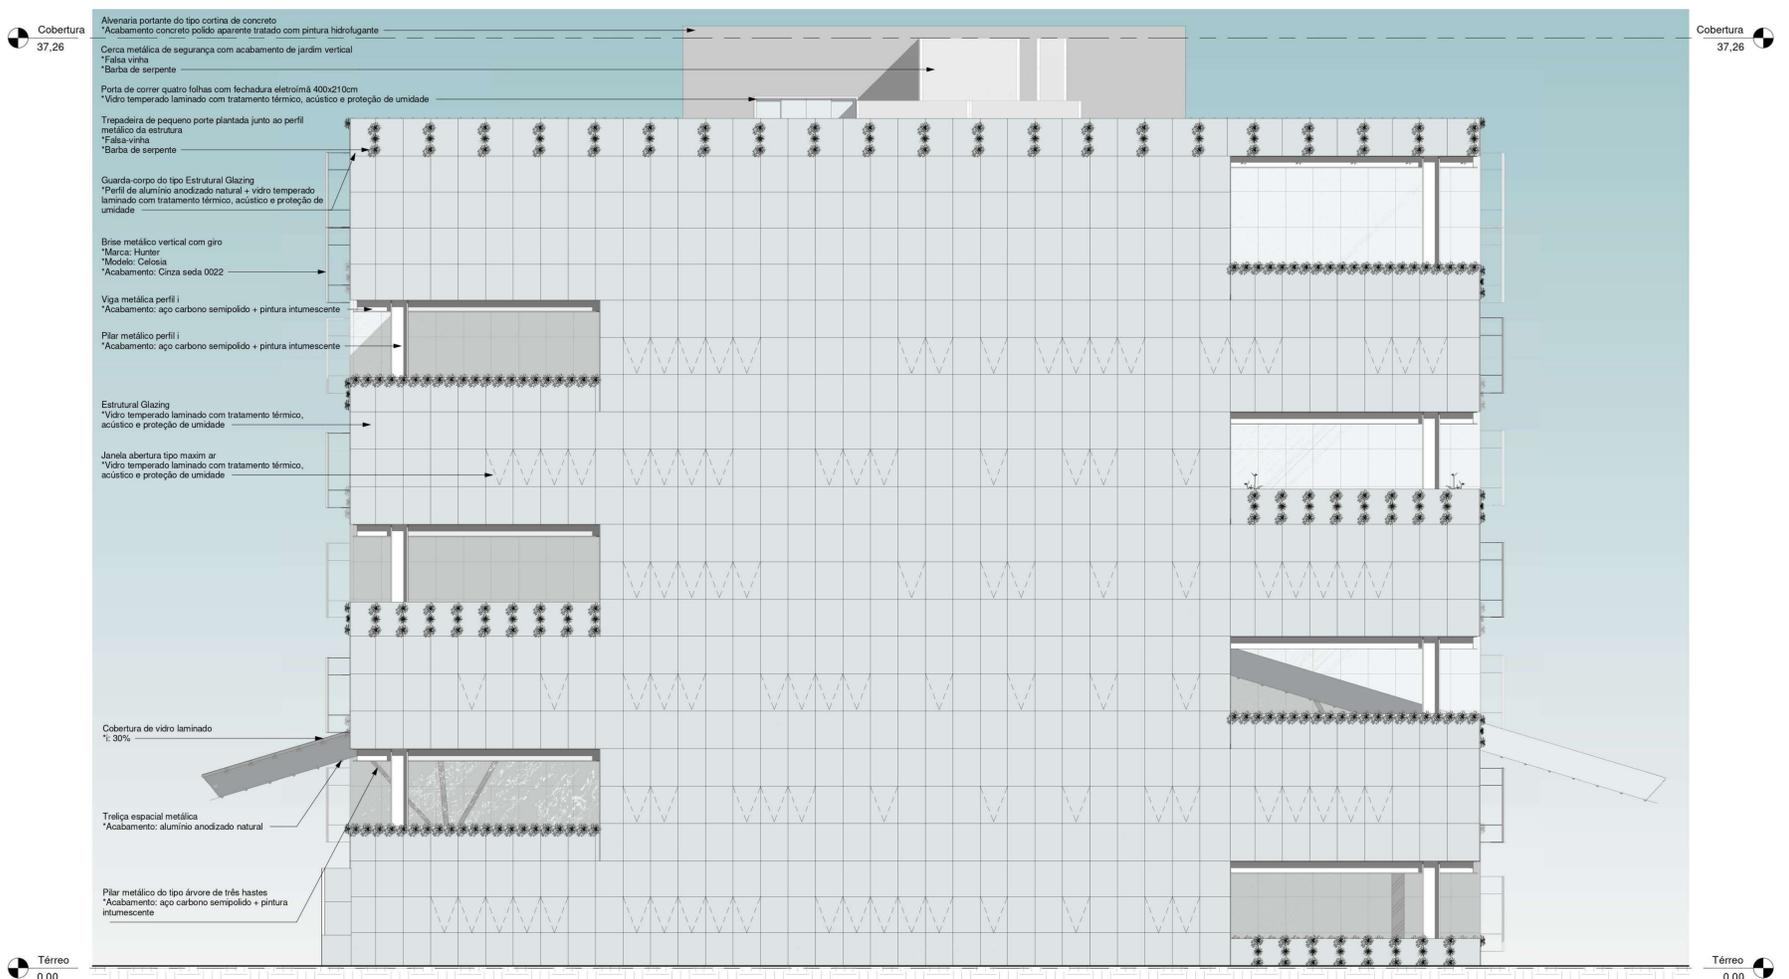



TERRAÇO

ESCALA: 1:100

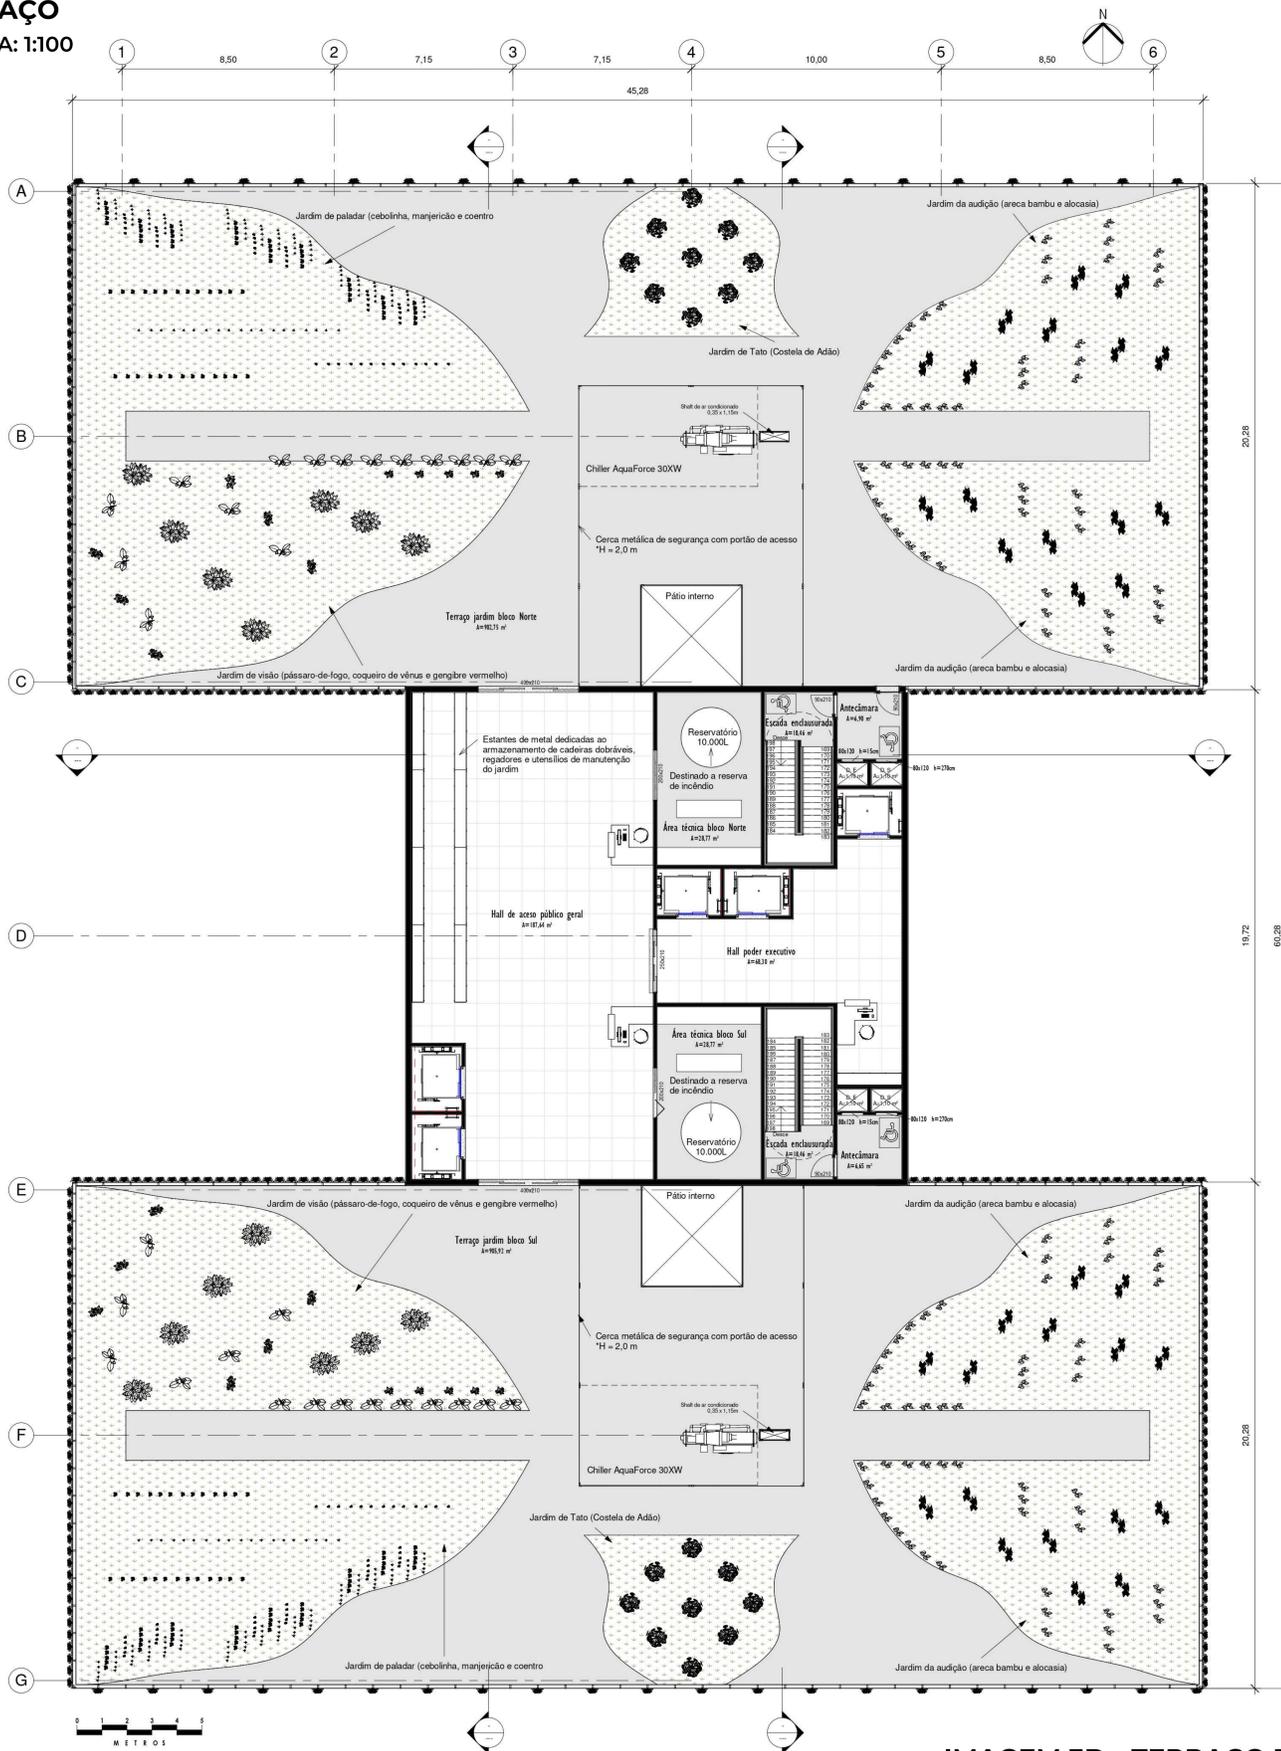


IMAGEM 3D INTERNO 09 - RECEPÇÃO
1º PAVIMENTO

SEM ESCALA



IMAGEM 3D INTERNO 10 - CENTRAL DE VAGAS
1º PAVIMENTO

SEM ESCALA



IMAGEM 3D INTERNO 11 - BAR CAFÉ
1º PAVIMENTO

SEM ESCALA



IMAGEM 3D - TERRAÇO JARDIM SENSORIAL - BLOCO NORTE (VISÃO)
SEM ESCALA



IMAGEM 3D - TERRAÇO JARDIM SENSORIAL - BLOCO NORTE (AUDIÇÃO)
SEM ESCALA

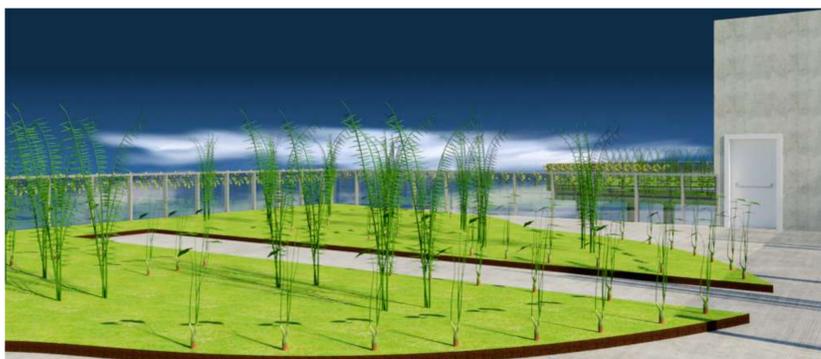


IMAGEM 3D - TERRAÇO JARDIM SENSORIAL - BLOCO SUL (TATO)
SEM ESCALA



IMAGEM 3D - TERRAÇO JARDIM SENSORIAL - BLOCO SUL (PALADAR)
SEM ESCALA






ELEVAÇÃO OESTE

ESCALA: 1:100



ELEVAÇÃO LESTE

ESCALA: 1:100

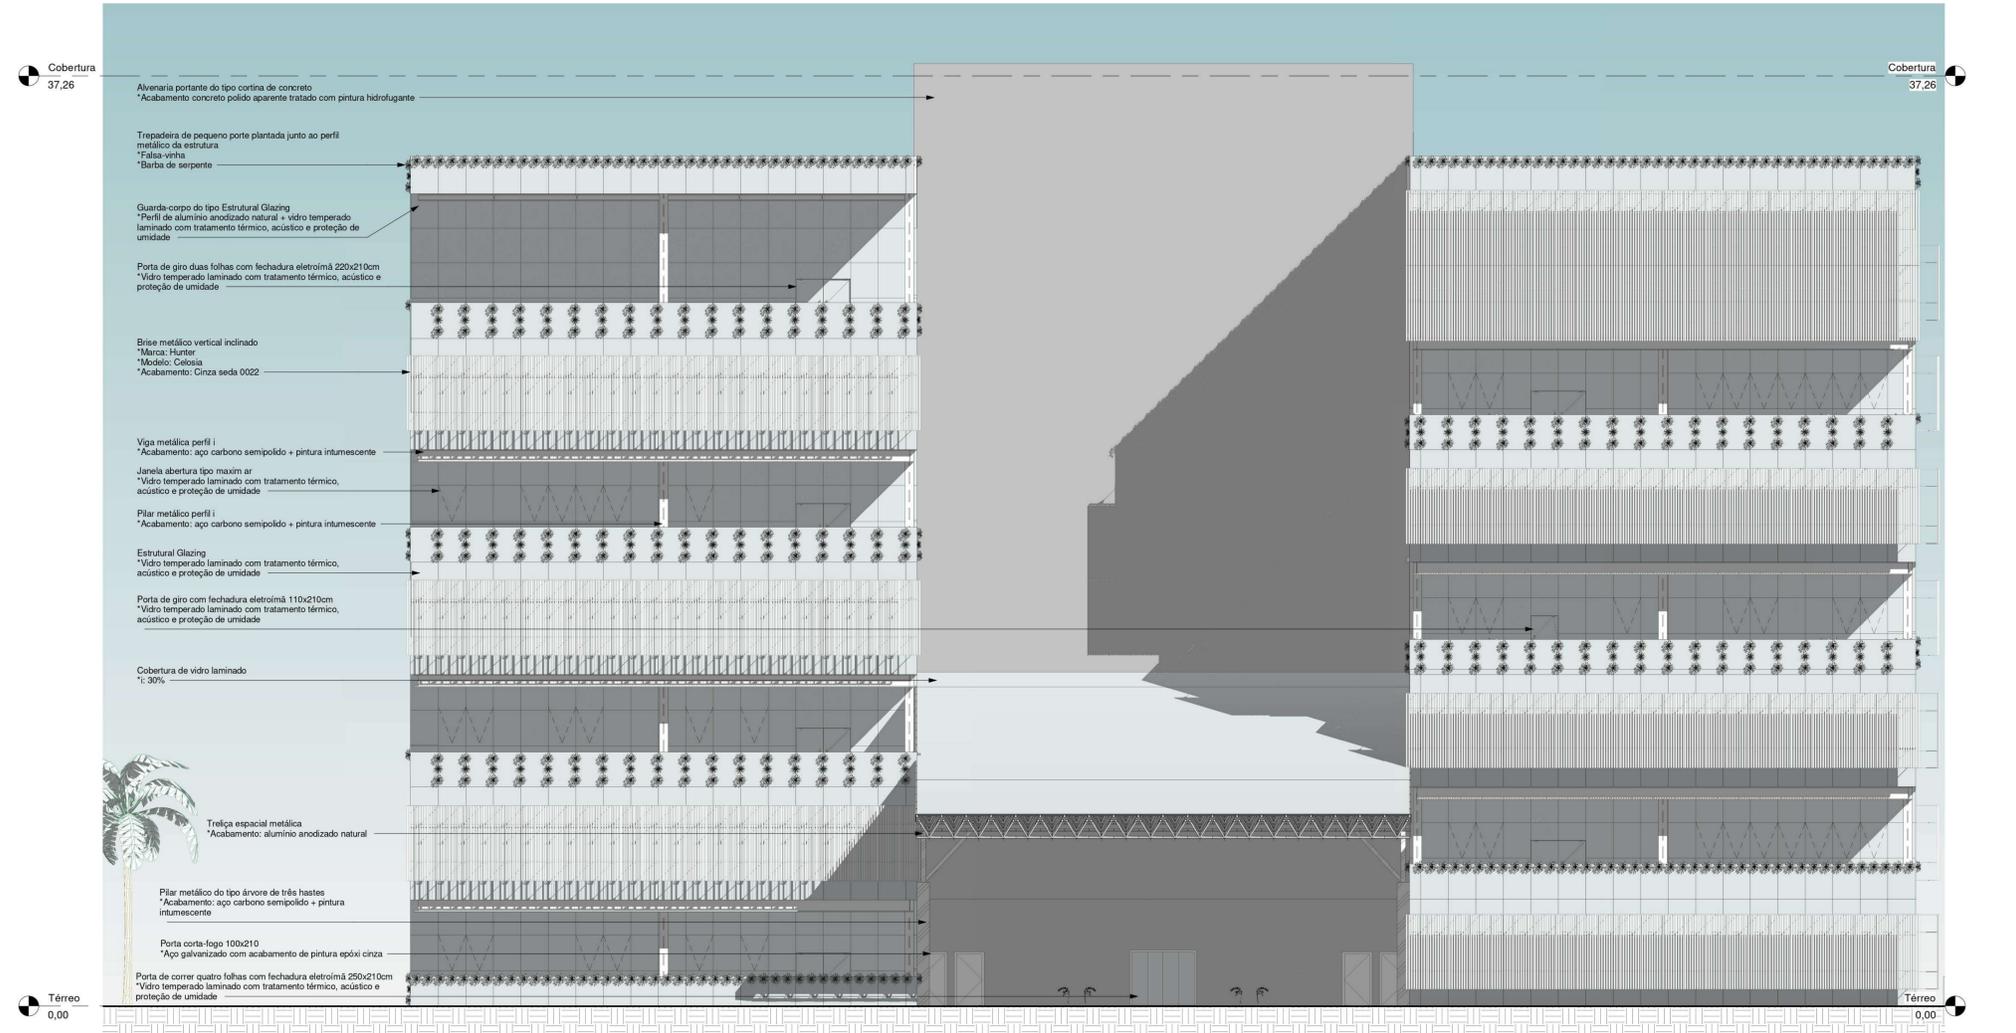


MOSAICO DE IMAGENS DAS ELEVAÇÕES

SEM ESCALA





CORTE AA
ESCALA: 1:100

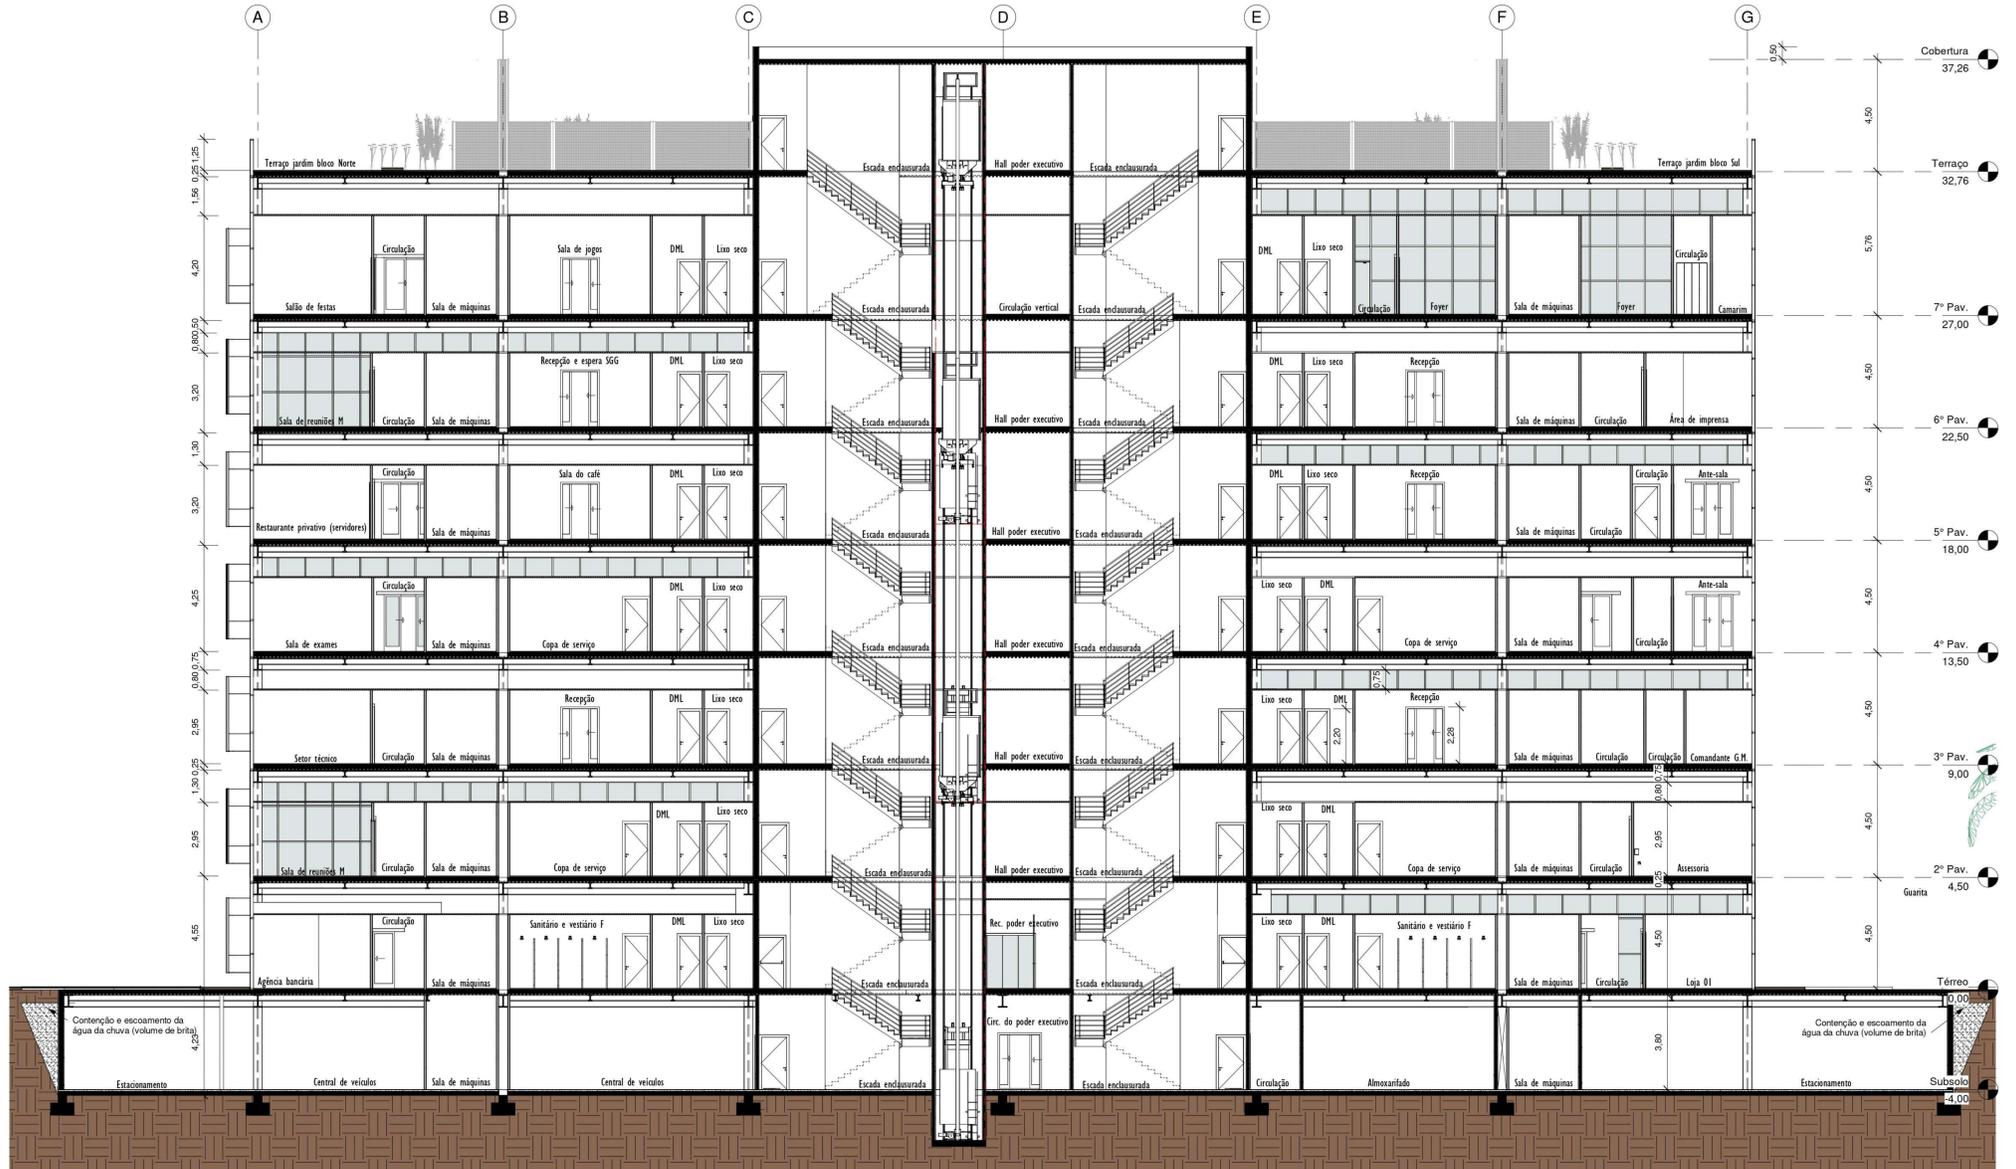

CORTE BB
ESCALA: 1:100

