



CORTE CC
ESCALA: 1:100

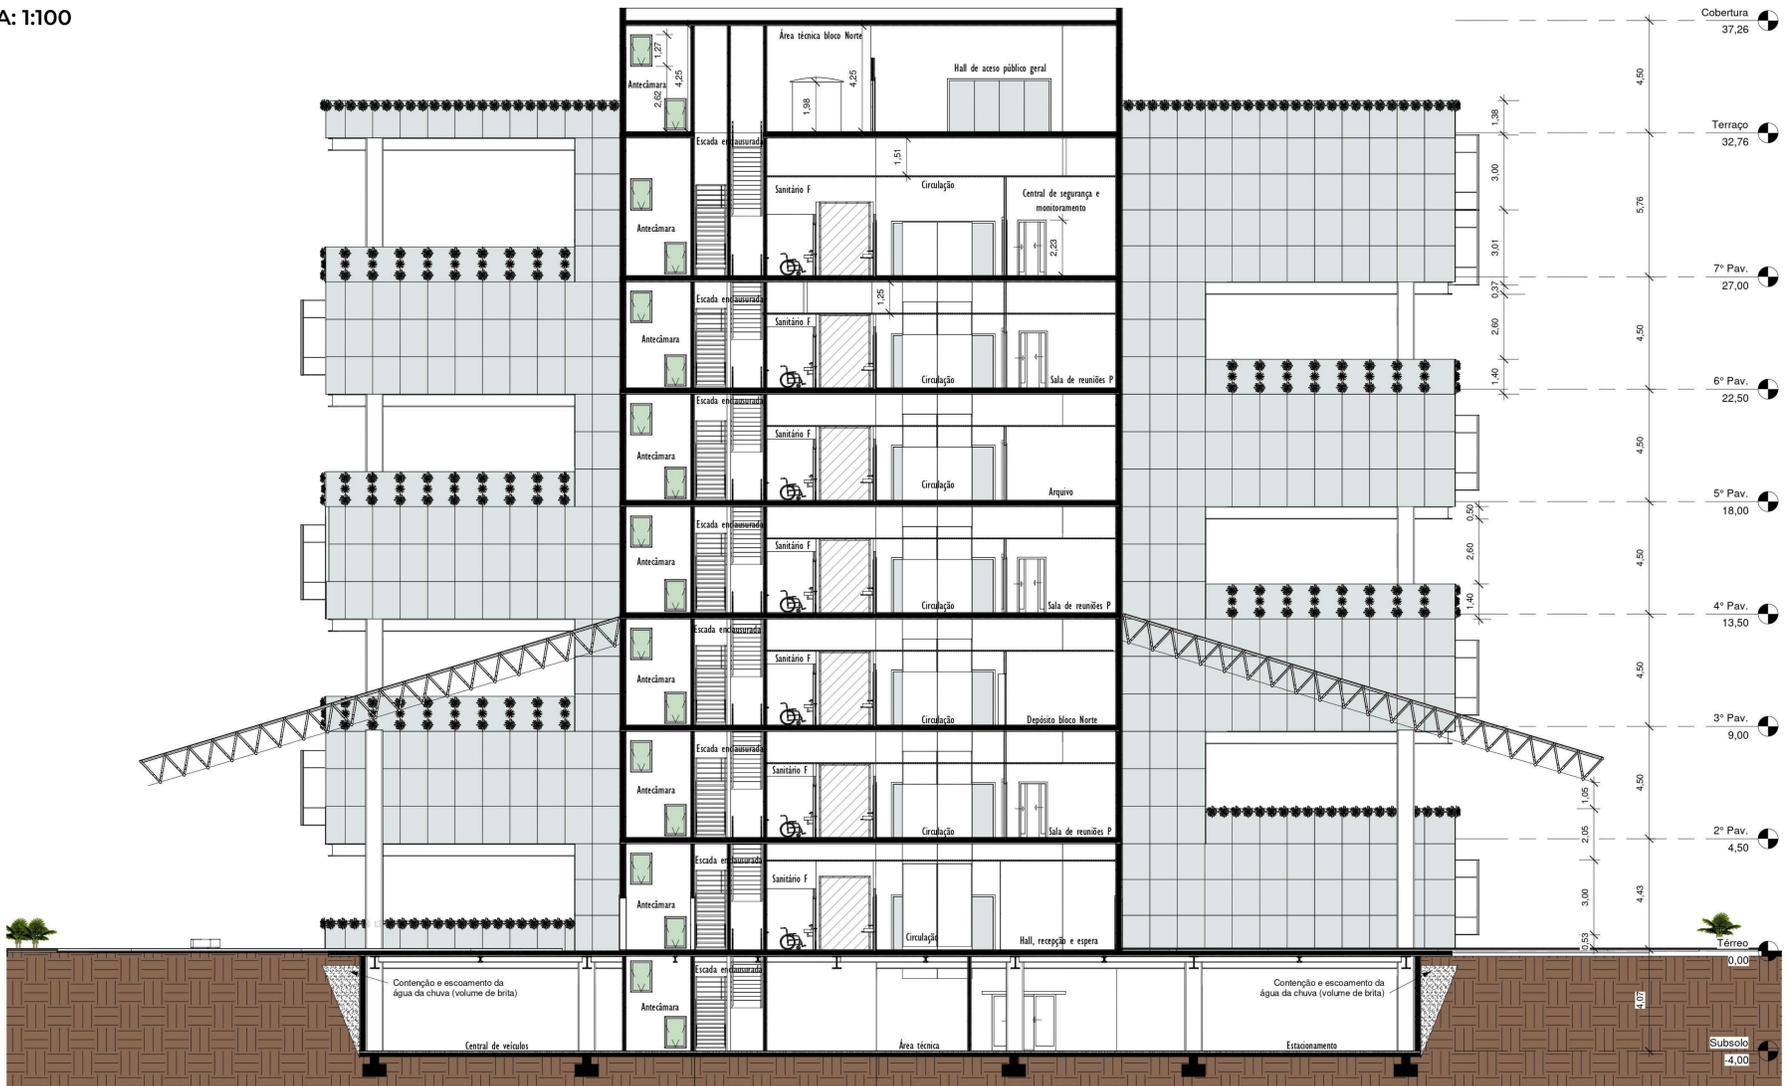


IMAGEM 3D INTERNO 12 - ASSESSORIA SMPH 3º PAVIMENTO

SEM ESCALA



IMAGEM 3D INTERNO 13 - ANTE-SALA DO GABINETE (SMPH) 3º PAVIMENTO

SEM ESCALA



IMAGEM 3D INTERNO 14 - GABINETE SECRETÁRIO (SMPH) 3º PAVIMENTO

SEM ESCALA

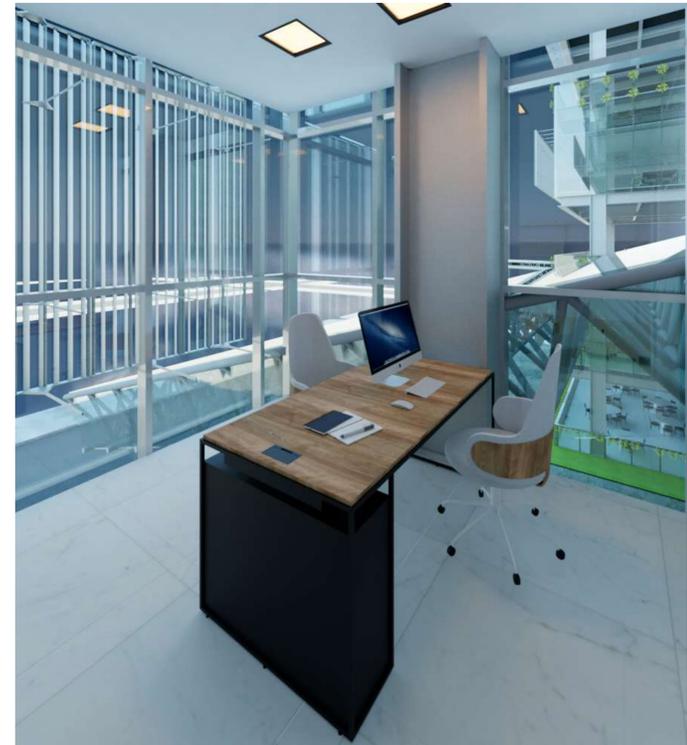



IMAGEM 3D INTERNO 15 - SETOR DAS COMISSÕES MUNICIPAIS 4º PAVIMENTO

SEM ESCALA



IMAGEM 3D INTERNO 16 - SETOR DE EDUCAÇÃO INFANTIL (SMED) 2º PAVIMENTO


SEM ESCALA

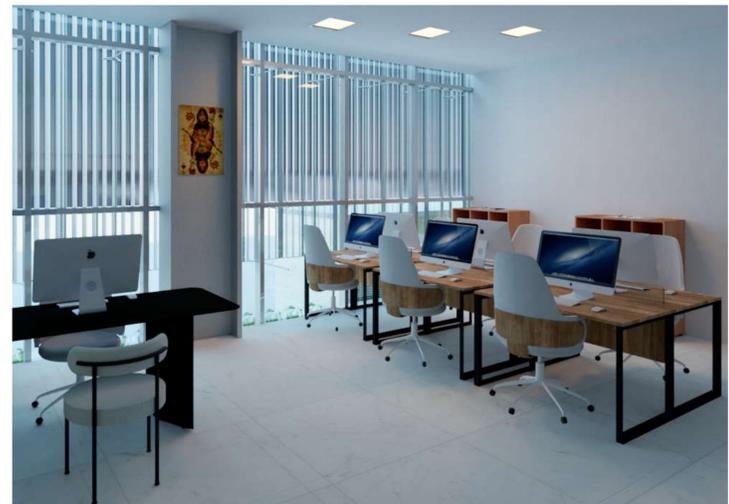

CENTRO ADMINISTRATIVO MUNICIPAL DE ALVORADA


CORTE DE PELE

ESCALA: 1:50

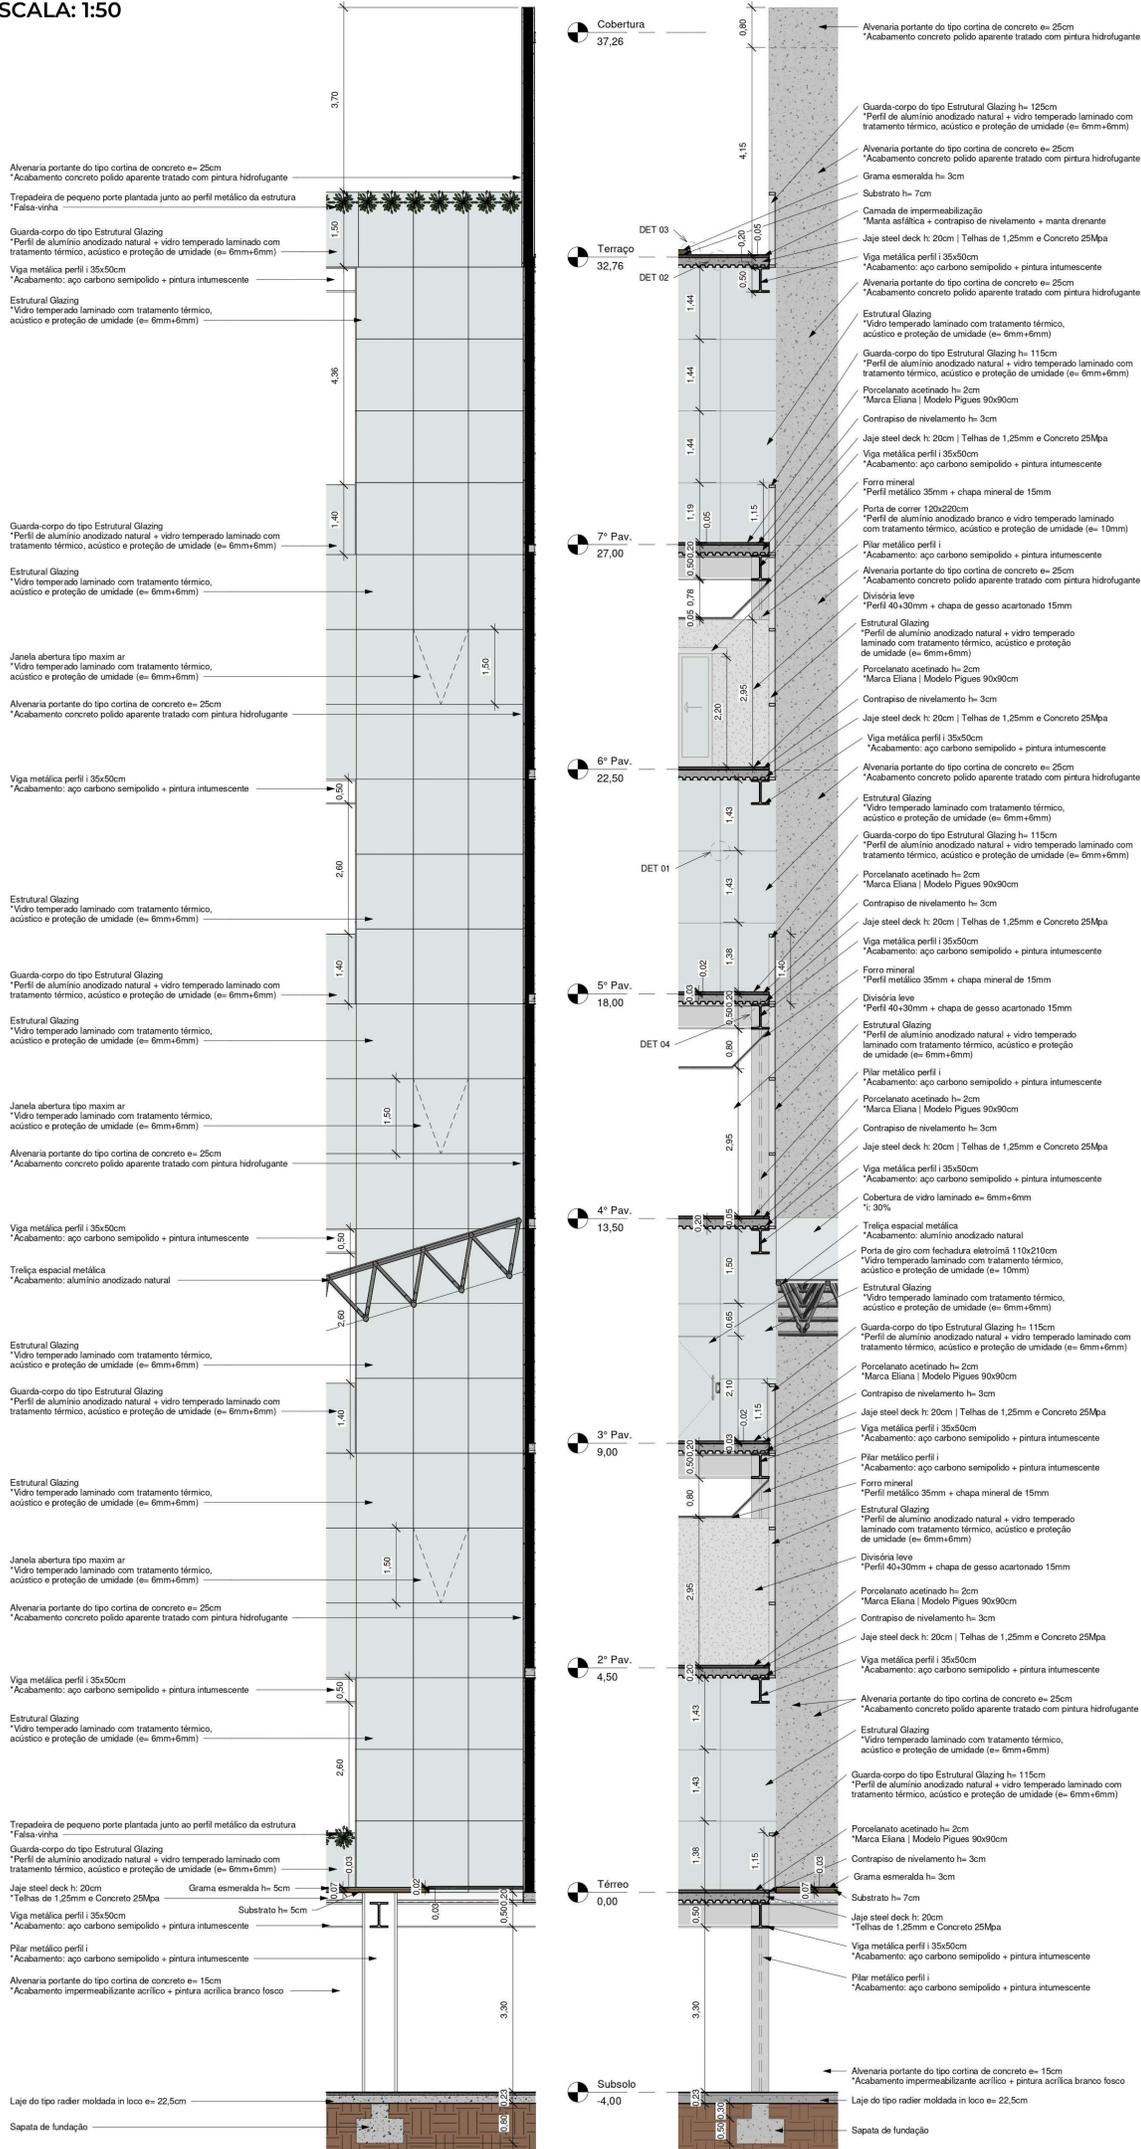


DET 01 - ESTRUTURAL GLAZING

ESCALA: 1:1

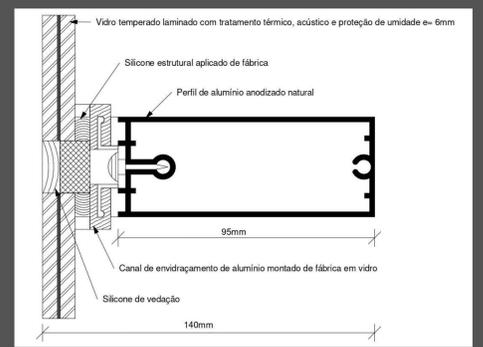


DET 02 - LAJE IMPERMEABILIZADA

ESCALA: 1:5

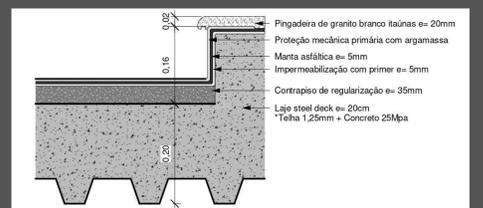


DET 03 - TERRAÇO JARDIM

ESCALA: 1:5

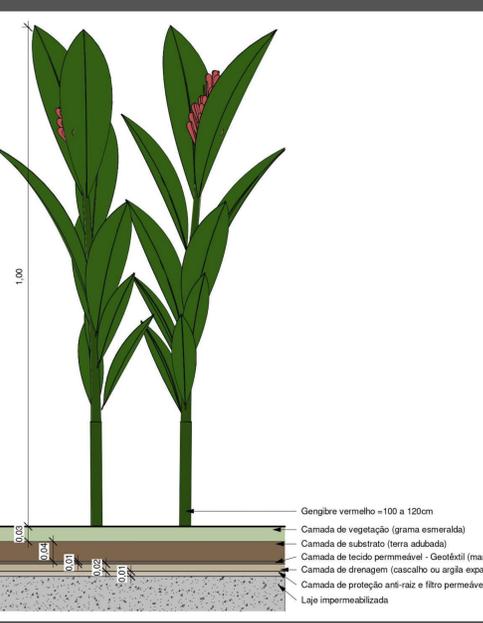


DET 04 - FIXAÇÃO ESTRUTURAL

ESCALA: 1:10

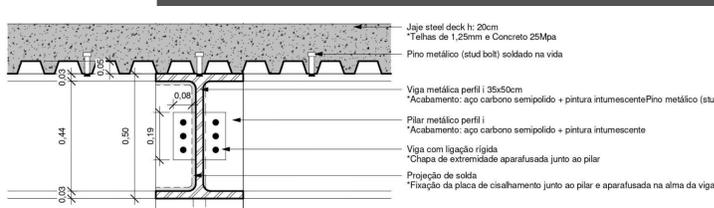


DET 04 - ELEVADOR

ESCALA: 1:20

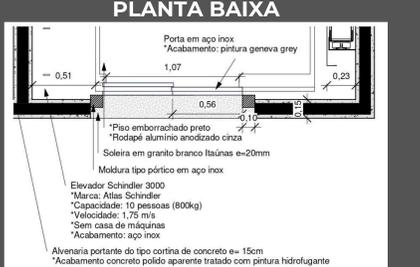


VISTA FRONTAL

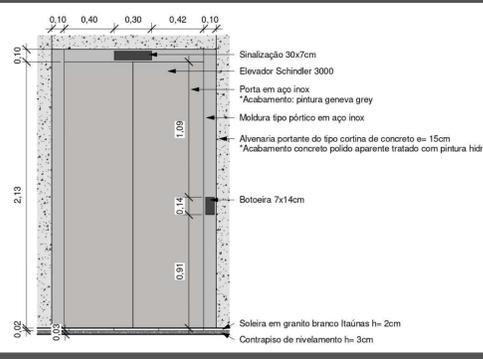


DET 06 - SOLEIRA DAS PORTAS

ESCALA: 1:10

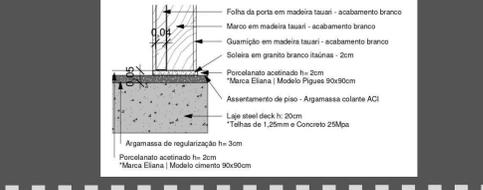


DET 07 - CORRIMÃOS E ESCADAS

ESCALA: 1:10

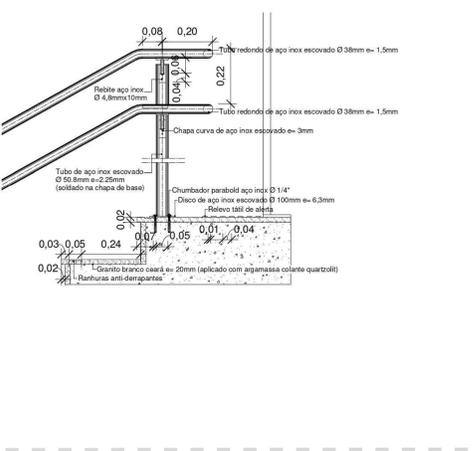


DET 08 - FIXAÇÃO DE CORRIMÃO

ESCALA: 1:5

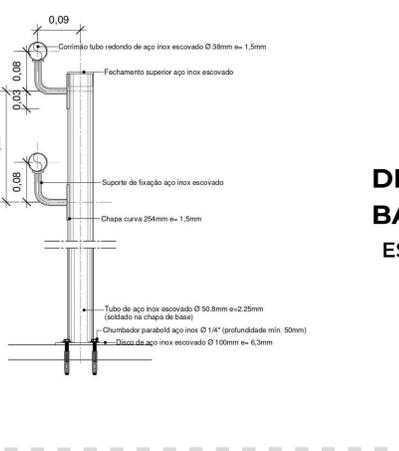

DET 09 - SUPORTE E FIXAÇÃO


ESCALA: 1:5

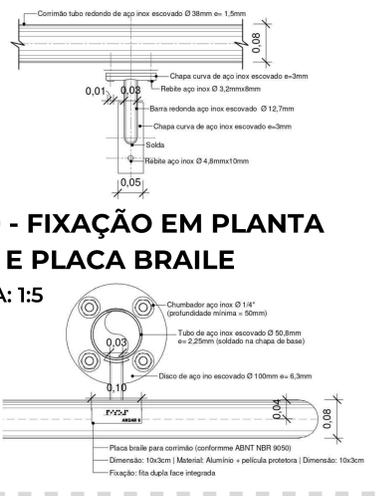

DET 10 - FIXAÇÃO EM PLANTA

BAIXA E PLACA BRAILE

ESCALA: 1:5

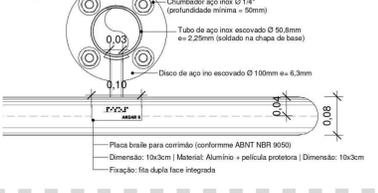

Trabalho de Conclusão de Curso II | Arquitetura e Urbanismo | 2023/1

Orientador: Prof. Me. Arq. Paulo Roberto Abbud

Acadêmica: Caroline Nunes Magalhães