

# Renascença

## Liga de Combate ao Câncer

### Implantação

O edifício foi implantado de forma que o setor comercial (Edifício 01) esteja localizado na avenida, onde há maior fluxo de pedestres, para que haja possibilidade de uma maior geração de renda para a instituição. O Edifício 02 contém os setores mais específicos para os portadores, portanto foi locado nas vias de menor fluxo de veículos, permitindo maior privacidade.

O edifício foi implantado de forma a haver aproveitamento do desnível natural do lote, portanto ele possui ao todo 5 pavimentos, considerando os reservatórios superiores e inferiores, totalizando uma área de 3.802,86m².

### Segurança

A instituição terá um horário de funcionamento comercial. Exceto para a realização de eventos específicos. Nos demais horários a Liga estará fechada com muros e portões metálicos, havendo um sistema de segurança na área comercial.

### Acessibilidade


Todo o edifício é acessível, pois há o uso de rampas na circulação externa, entre o passeio público e o interior do lote. Nas áreas internas não há desnível entre pisos do pavimento térreo e para acessar os demais pavimentos há o elevador. Além disso, há lavabos PCD com as devidas dimensões, possuindo os equipamentos necessários.

### Estacionamento

Foi projetado um estacionamento externo, com acesso pela Rua São Paulo e um estacionamento interno, no Subsolo 01. Ambos possuem vagas PDC.

Foi proposto a adição da faixa de pedestres próximo a parada de ônibus existente.

Foi proposto a alteração do sentido viário da Rua São Paulo para que o acesso ao estacionamento no subsolo 01 ocorra com mais facilidade.

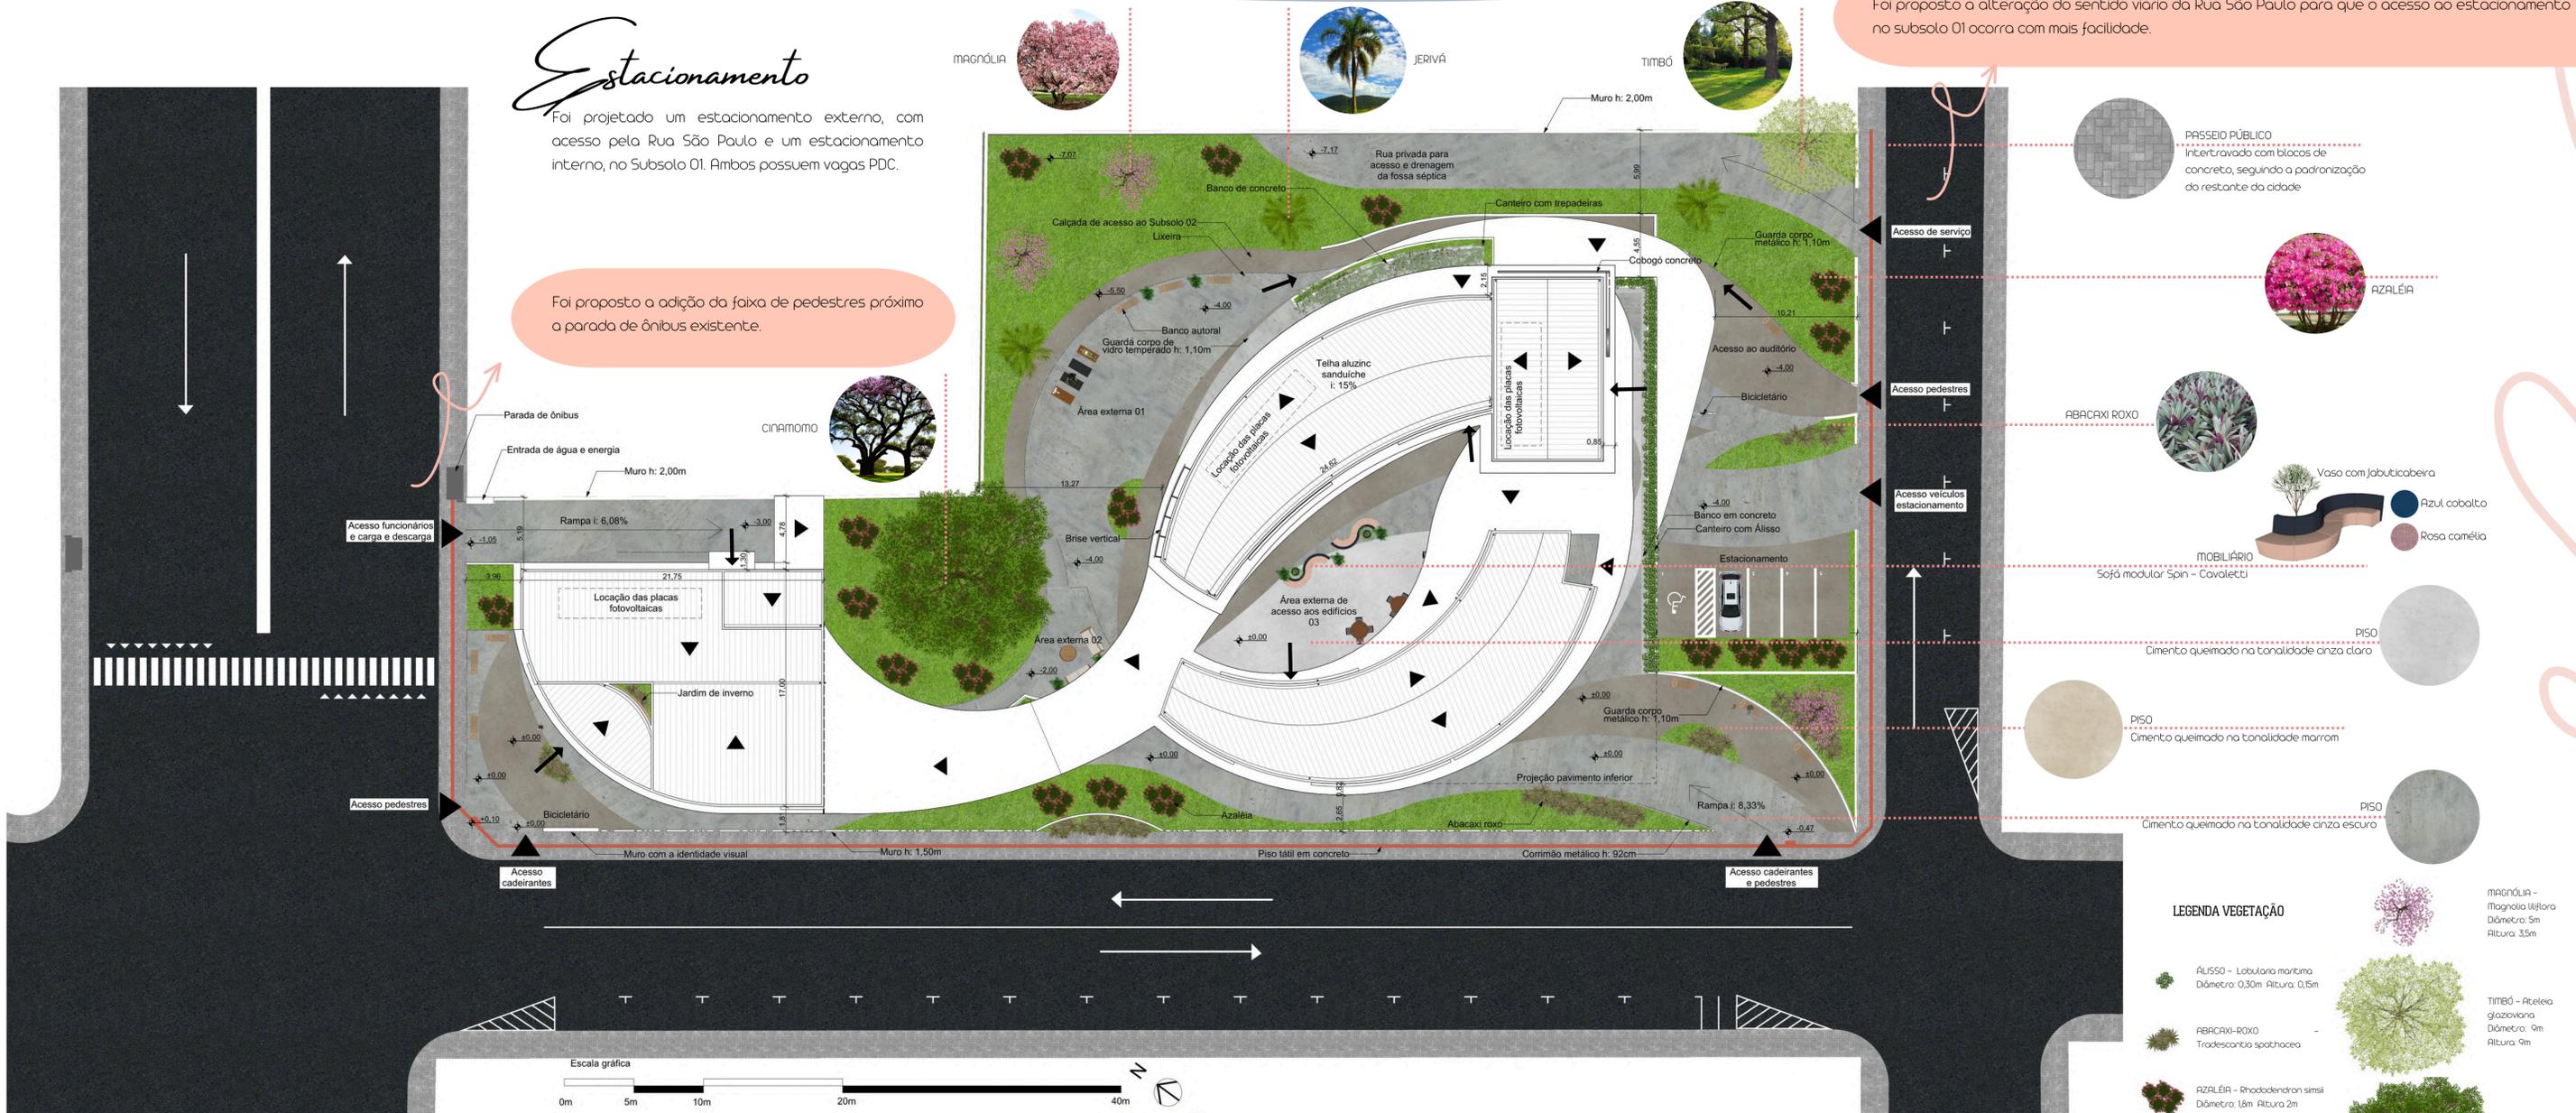

- PASSEIO PÚBLICO**  
Intertravado com blocos de concreto, seguindo a padronização do restante da cidade
- AZALÉIA**
- ABACAXI ROXO**
- Vaso com Jabuticabeira**
- Azul cobalto**
- Rosa camélia**
- MOBILIÁRIO**  
Sofá modular Spin - Covoletti
- PISO**  
Cimento queimado na tonalidade cinza claro
- PISO**  
Cimento queimado na tonalidade marrom
- PISO**  
Cimento queimado na tonalidade cinza escuro

- LEGENDA VEGETAÇÃO**
- MAGNÓLIA** - Magnolia liliflora  
Diâmetro: 5m  
Altura: 3,5m
  - JERVÁ** - Suagrus romanzoffiana  
Diâmetro: 4,5m  
Altura: 8m
  - TIMBÓ** - Azeleia glazioviana  
Diâmetro: 9m  
Altura: 9m
  - CINAMOMO** - Meio azedarach  
Diâmetro: 10m  
Altura: 12m
  - ALISSO** - Lobularia maritima  
Diâmetro: 0,30m  
Altura: 0,15m
  - ABACAXI-ROXO** - Tradescantia spathacea
  - AZALÉIA** - Rhododendron simsii  
Diâmetro: 18m  
Altura: 2m

Muro projetado, bloqueia o acesso porém permite a permeabilidade visual

