


ACESSO / PÚBLICO

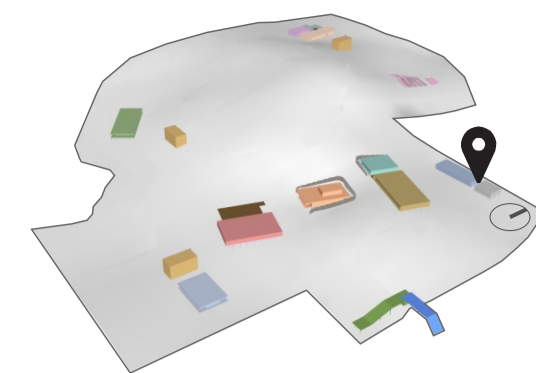


ACESSO - 27,3m²
 - ÁREA COBERTA
 - ATENDIMENTO
 - ESTAR
 - SANITÁRIO

VEGETAÇÃO SUAVIZA MURETA DE PEDRA
 CICLOVIA E CALÇADAS EXISTENTES
 MARCAÇÃO DE ACESSO CICLISTAS E PEDESTRES
 IDENTIFICAÇÃO DO CENTRO TURÍSTICO (VEGETAÇÃO/ROCHA)
 VIGAS COM REVESTIMENTO EM MADEIRA, COBERTAS COM PROTEÇÃO DE CHAPA DE AÇO
 GUARITA (ATENDIMENTO/ ACESSO DE VEÍCULOS)
 VEGETAÇÃO REDUZ IMPACTO DO PILAR METÁLICO
 PÓRTICO DE ACESSO AO MUNICÍPIO/ ESTRUTURA METÁLICA
 ERGONOMIA DO ACESSO AO MUNICÍPIO
 EXISTÊNCIA DO PÓRTICO ATUAL IMPOSSIBILITA A SIMULAÇÃO DO ENTORNO



ADMINISTRAÇÃO E INSTALAÇÕES

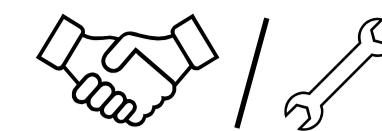


ADMINISTRAÇÃO - 457,6m²
 - ATENDIMENTO
 - COPA
 - DEPÓSITO
 - SALA DA DIREÇÃO
 - SALA DE CONVIVÊNCIA
 - SALAS DE REUNIÕES
 - SALAS DE TRABALHO
 - SANITÁRIOS
 - VARANDAS
 INSTALAÇÕES - 197,6m²
 - DEPÓSITOS DE LIXO
 - GERADOR/TRANSFORMADOR
 - MEDIDORES DE ÁGUA E LUZ
 - VARANDAS

ATIVIDADES DE SERVIÇO DISPENSAM VEGETAÇÃO DECORATIVA EMBAIXO DOS EDIFÍCIOS
 SEIXO ROLADO (REDUZ IMPACTO DAS PALAFITAS)
 VARANDAS EM BALANÇO (ESPAÇO DE TRANSIÇÃO EXTERIOR/INTERIOR)
 ESQUADRIA SEM BANDEIRA FIXA PARA COLOCAÇÃO DE PERSIANAS
 FORMA E LOCALIZAÇÃO FACILITAM O ACESSO
 VEGETAÇÃO PARA SUAVIZAR ACESSO




AUDITÓRIO

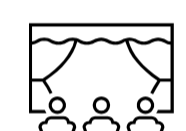

AUDITÓRIO - 711,04m²
 - APOIO
 - AUDITÓRIO
 - CABINE TÉCNICA
 - CAMARINS
 - DEPÓSITOS
 - ESTAR/ATRAÇÕES
 - ESTAR/COPA/FUNCIÓNÁRIOS
 - FOYER
 - HALL FUNCIÓNÁRIOS
 - SANITÁRIOS
 - SANITÁRIO/FUNCIÓNÁRIOS
 - VARANDA

VARANDA COM UMA LATERAL ABERTA - INDUZ À CHEGADA (ESPAÇO DE TRANSIÇÃO EXTERIOR/INTERIOR)
 PÉ DIREITO DIFERENCIADO 1,5X
 ACABAMENTO MAIS ESPESSE - IMONÉNCIA
 LOCALIZAÇÃO DE FÁCIL ACESSO
 CONTENÇÃO COM PEDRAS - VEGETAÇÃO REDUZ SEU IMPACTO

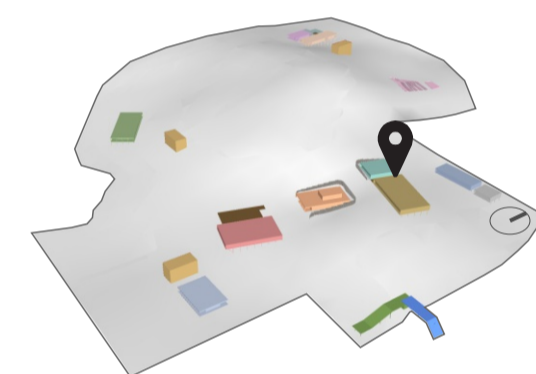


CAFETERIA E EDUCACIONAL




CAFETERIA - 464,6m²
 - ATENDIMENTO
 - COZINHA
 - DEPÓSITO/D.M.L.
 - HALL-ESTAR/FUNCIÓNÁRIOS
 - SALÃO
 - SANITÁRIOS
 - SANITÁRIOS/FUNCIÓNÁRIOS
 - VARANDAS
 EDUCACIONAL - 1.039,6m²
 - CONSCIENTIZAÇÃO AMBIENTAL E EXP. HISTÓRIA DO MUNICÍPIO
 - COPA
 - DEPÓSITO/D.M.L.
 - FOYER/ATENDIMENTO
 - HALL-ESTAR/FUNCIÓNÁRIOS
 - SALAS MULTIUSO
 - SANITÁRIOS
 - SANITÁRIOS/FUNCIÓNÁRIOS
 - TREINAMENTO TRABALHADOR
 - VARANDA

FORMA VALORIZA AS VISUAIS DA CHEGADA E DA SEDE DO MUNICÍPIO
 VEGETAÇÃO LATERAL (REDUZ IMPACTO DOS SEIXOS ROLADOS E PALAFITAS NO PASSEIO)
 SEIXO ROLADO (REDUZ IMPACTO DAS PALAFITAS)
 VEGETAÇÃO (REDUZ IMPACTO DOS SEIXOS ROLADOS)
 ESQUADRIA SEM BANDEIRA FIXA PARA COLOCAÇÃO DE PERSIANAS
 VARANDAS EM BALANÇO (ESPAÇO DE TRANSIÇÃO EXTERIOR/INTERIOR)

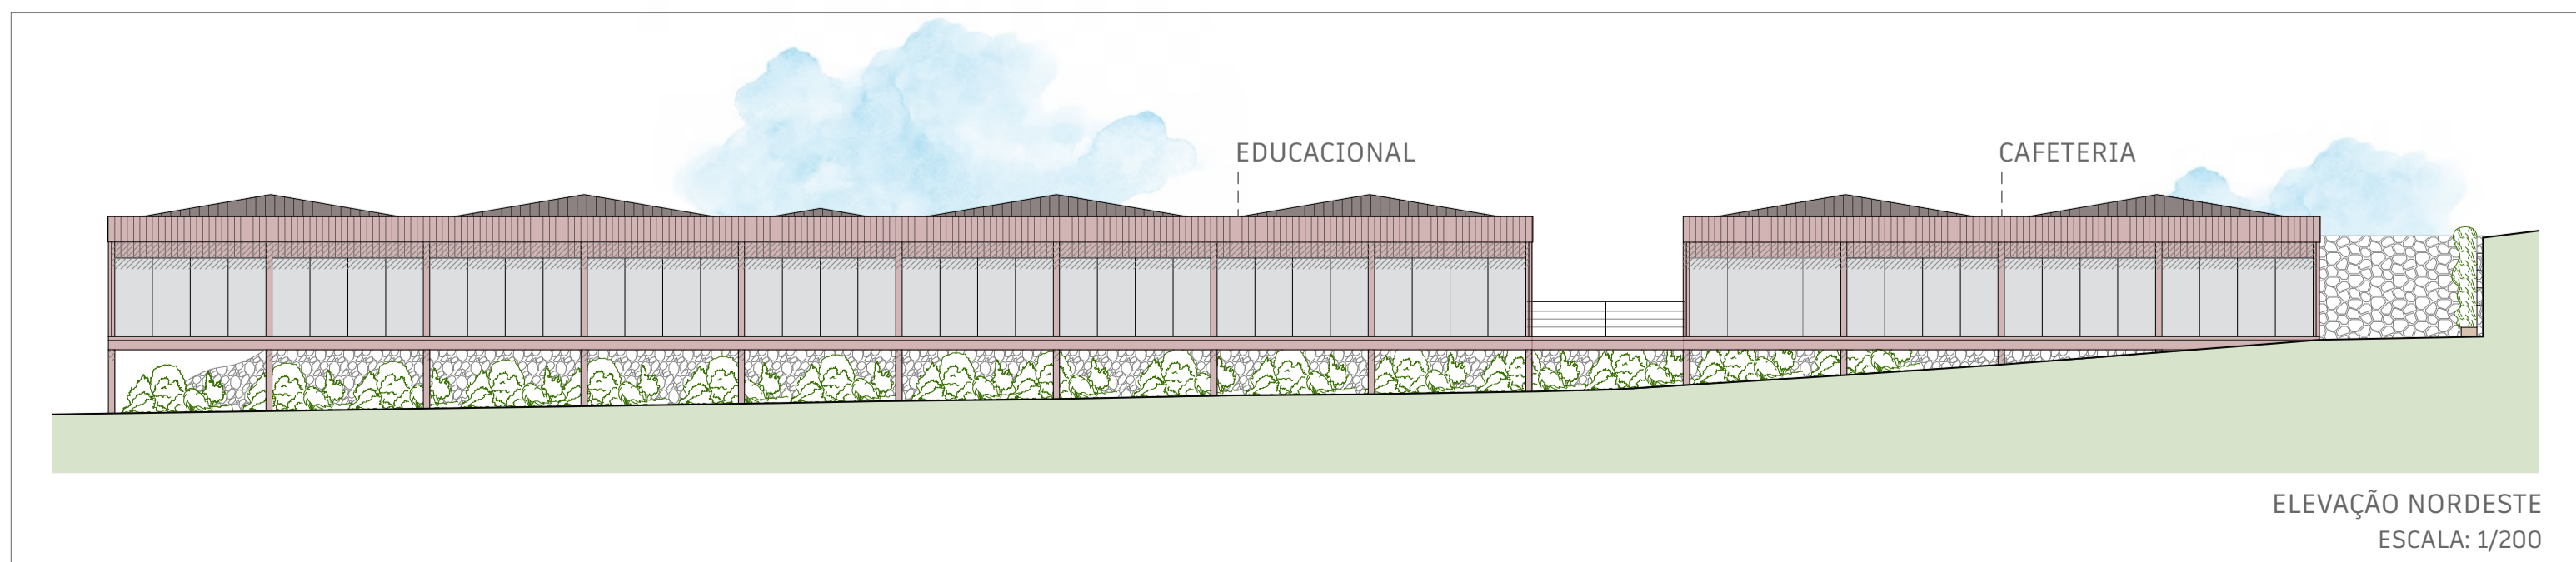

ELEVAÇÃO NORDESTE
ESCALA: 1/200

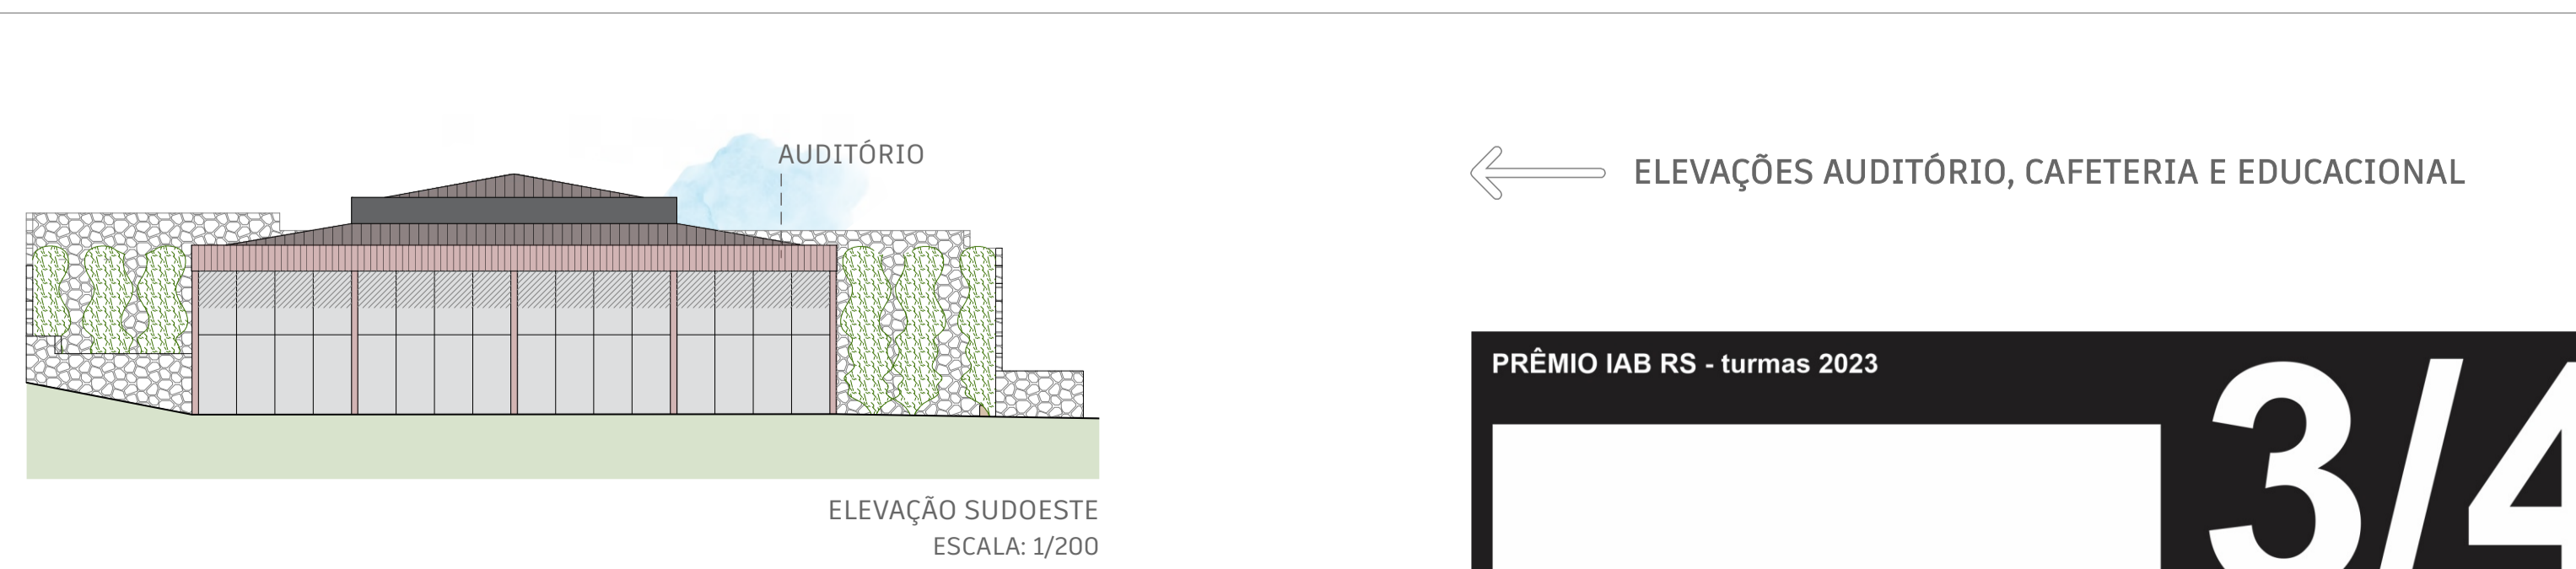

ELEVAÇÃO SUDOESTE
ESCALA: 1/200

← ELEVAÇÕES AUDITÓRIO, CAFETERIA E EDUCACIONAL

PRÊMIO IAB RS - turmas 2023



3/4

INSTITUTO DE ARQUITETOS DO BRASIL - DEPARTAMENTO DO RIO GRANDE DO SUL