




Placas solares para utilização em períodos de seca do rio.

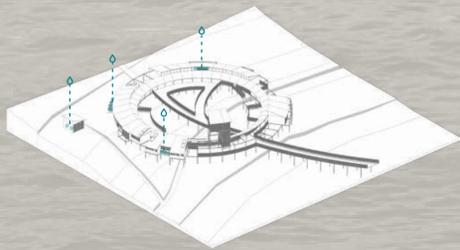

Reservatórios de água da chuva para utilização em banheiros e o que for necessário, não sendo apropriada para consumo.

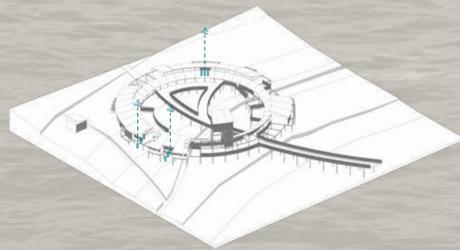


Pontos de fossa, filtro e sumidouro. Para os excrementos não serem depositados diretamente na natureza.

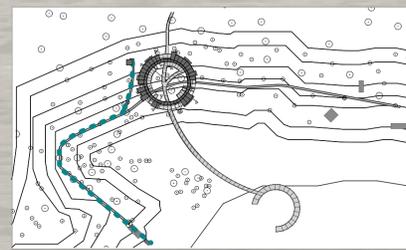


A **Mini usina hidrelétrica** é a principal fonte de energia do local, levada até a comunidade por dentro do solo junto ao caminho de pedestres.

COMPARATIVO

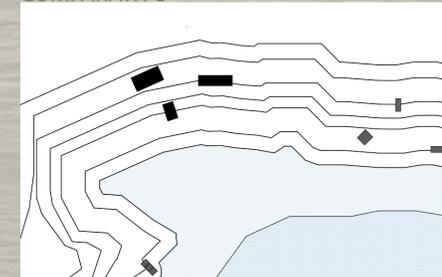


Construções existentes

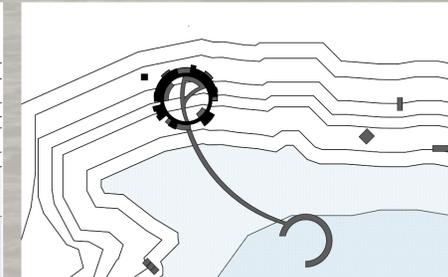


Construções novas



Corte A.A - esc. 1:150

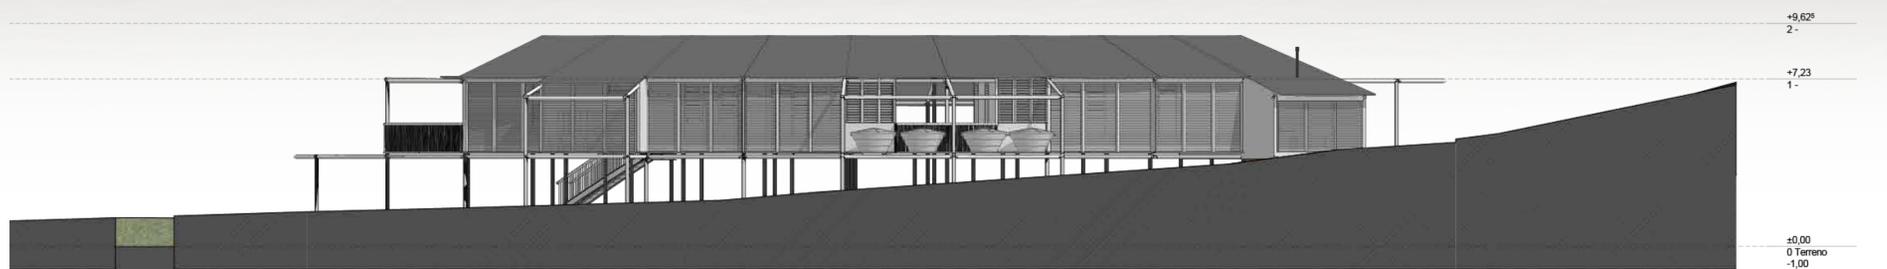

Fachada norte - esc. 1:150

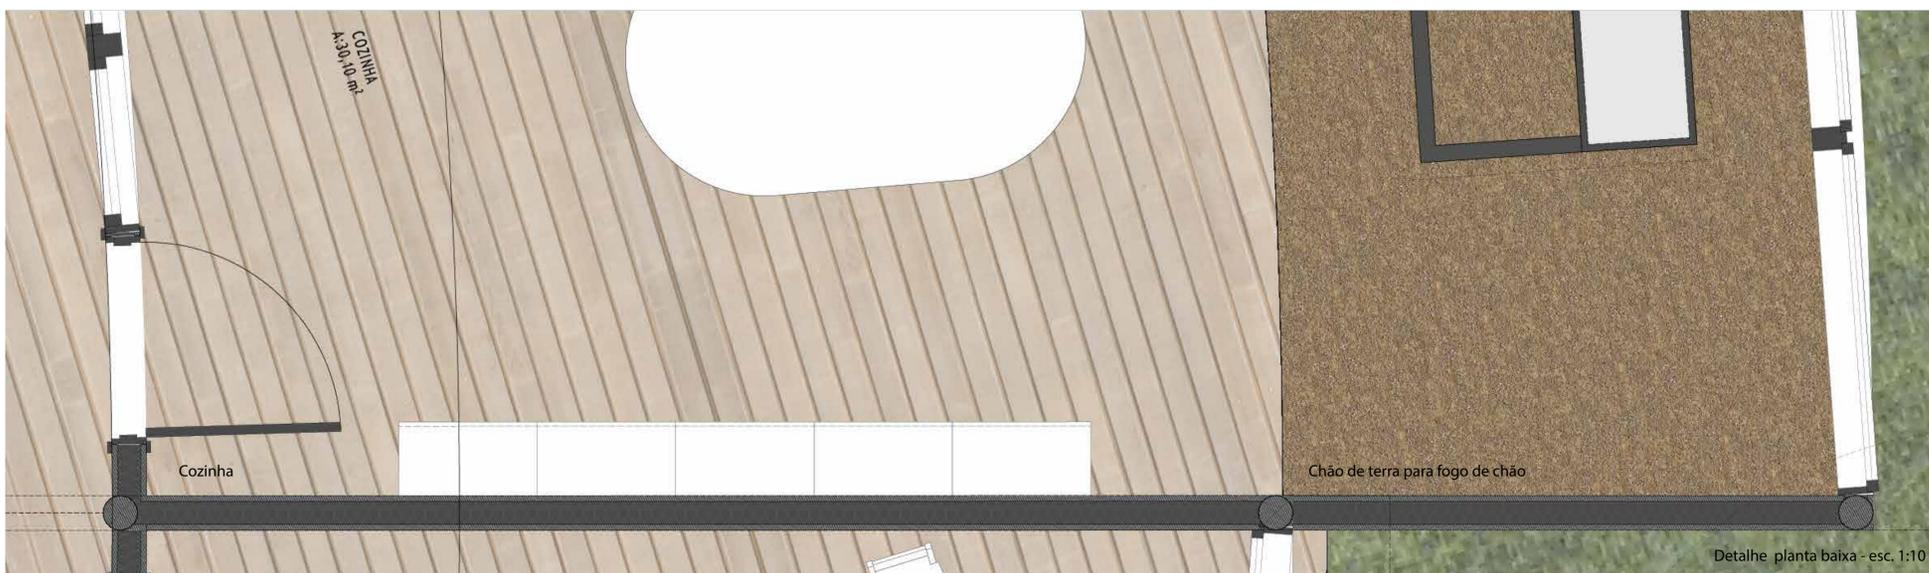

Detalhe planta baixa - esc. 1:10



Perspectiva aérea - Visão geral



Perspectiva aérea - Vista do caminho interno



Perspectiva do observador - Espaço em frente a UBS

PRÊMIO IAB RS - turmas 2023



4/4