



# CAMPING



- CAMPING- 1.014,04m<sup>2</sup>
- ATENDIMENTO GUARDA-VOLUME
  - COZINHA/FESTAS
  - COZINHA/REFEITÓRIO
  - DEPÓSITOS
  - LAVANDERIA
  - REFEITÓRIO
  - SALÃO DE FESTAS
  - SANITÁRIOS
  - VARANDA

AFASTADO PARA MAIOR CONTATO COM A NATUREZA

SEIXO ROLADO (REDUZ IMPACTO DAS PALAFITAS)

VARANDAS (ESPAÇO DE TRANSIÇÃO EXTERIOR/INTERIOR)

ÁREA ABERTA/CONEXÃO COM A NATUREZA/CONVIDATIVA

ACESSO PARA PEDESTRES NA LATERAL

EDIFÍCIO DE APOIO ÀS BARRACAS POSICIONADAS NAS PROXIMIDADES

CONTATO DIRETO COM A APP

VEGETAÇÃO (REDUZ IMPACTO DOS SEIXOS ROLADOS)



# ESTACIONAMENTO E TRANSPORTE



- TRANSPORTE - 564,59m<sup>2</sup>
- ALUGUEL DE BIKE E SUPORTE
  - ATENDIMENTO
  - BICICLETÁRIO
  - D.M.L.
  - EMBARQUE - PASSEIOS
  - ESPERA
  - ESTACIONAMENTO
  - SANITÁRIOS
  - VARANDA

BICICLETÁRIO - PASSEIOS GUIADOS - CAMINHADA, BICICLETA, QUADRICICLO, VEÍCULOS 4X4 E ÔNIBUS

PRÓXIMO AO ACESSO /ESTACIONAMENTO

VEGETAÇÃO (REDUZ IMPACTO DOS SEIXOS ROLADOS)

SEIXO ROLADO (REDUZ IMPACTO DAS PALAFITAS)

VARANDAS E EMBARQUE ABERTOS - ÁREA ABERTA/CONEXÃO/FORMA CONVIDATIVA

ACESSO ELEVADO (CONECTA CAMINHO AO EDIFÍCIO)



# LOJA, MIRANTE E RESTAURANTE



- LOJA - 383,04m<sup>2</sup>
- ATENDIMENTO
  - COPA
  - DEPÓSITO
  - D.M.L.
  - SALÃO
  - SANITÁRIOS
  - VARANDA
- RESTAURANTE - 687,04m<sup>2</sup>
- ATENDIMENTO
  - BAR
  - COZINHA
  - DEPÓSITOS
  - DEPÓSITO/D.M.L.
  - HALL/FUNCIONÁRIOS
  - SALÃO
  - SANITÁRIOS
  - SANITÁRIOS/FUNCIONÁRIOS
  - VARANDA

MOBILIÁRIO PARA ÁREAS EXTERNAS

VEGETAÇÃO (REDUZ IMPACTO DOS SEIXOS ROLADOS)

MÃO FRANCESA (REDUZ IMPACTO DAS PALAFITAS)

VARANDAS (TRANSIÇÃO EXTERIOR/INTERIOR)

ACESSO DE SERVIÇO

BRISAS VERTICAIS EM MADEIRA DIFERENCIADA

LIGAÇÃO ENTRE RESTAURANTE E MIRANTE/LOJA

SEIXO ROLADO (REDUZ IMPACTO DAS PALAFITAS)

FORMAS ABERTAS AO EXTERIOR - PESSOAS MERGULHAM NA PAISAGEM

SERRA GERAL VISÍVEL DOS EDIFÍCIOS - VISUAL ÚNICO



# SALÃO DE EVENTOS



- SALÃO DE EVENTOS - 1.013,04m<sup>2</sup>
- CABINE TÉCNICA
  - COZINHA
  - DEPÓSITO/D.M.L.
  - FOYER/CAFÉ
  - HALL/FUNCIONÁRIOS
  - PRAÇA DE GARÇONS
  - SALÃO
  - SANITÁRIOS
  - SANITÁRIOS/FUNCIONÁRIOS
  - VARANDA

FIGUEIRA EXISTENTE

CAMINHO ELEVADO/ESTAR, APOIO AO SALÃO DE FESTAS (VALORIZAÇÃO DA VISTA)

BRISAS VERTICAIS EM MADEIRA DIFERENCIADA


VARANDA COM UMA LATERAL ABERTA (ESPAÇO DE TRANSIÇÃO EXTERIOR/INTERIOR)

SEIXO ROLADO (REDUZ IMPACTO DAS PALAFITAS)

MÃO FRANCESA (REDUZ IMPACTO DAS PALAFITAS)

VEGETAÇÃO (REDUZ IMPACTO DOS SEIXOS ROLADOS)

LOCALIZAÇÃO DE FÁCIL ACESSO E COM VISUAL PRIVILEGIADO DA SERRA GERAL

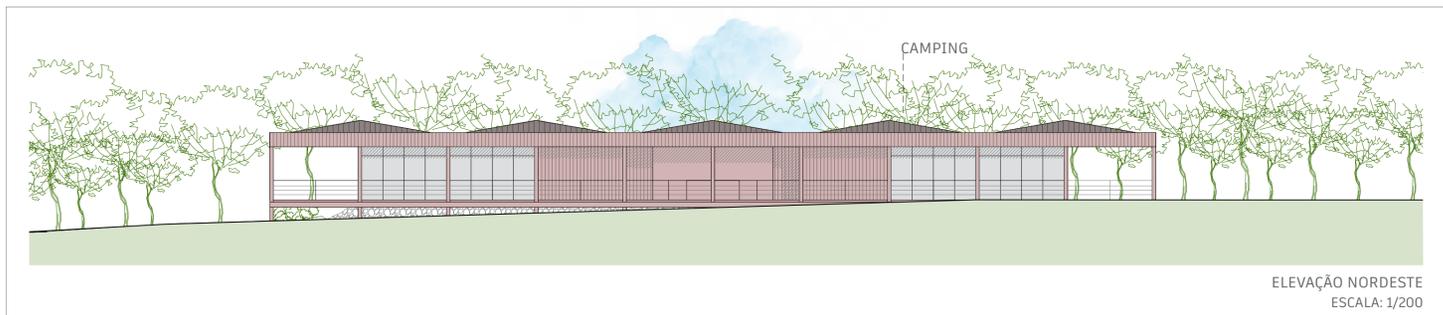

ELEVAÇÃO NORDESTE ESCALA: 1/200



ELEVAÇÃO NOROESTE ESCALA: 1/250

ELEVAÇÕES CAMPING E SALÃO DE EVENTOS

PRÊMIO IAB RS - turmas 2023

# 4/4