

CONCEPÇÃO ARQUITETÔNICA

ALOJAMENTO




Veneziana mão amiga em madeira ipê (7,35m x 2,67m)
 Esquadria mão amiga de alumínio com acabamento em tinta preta branca e vidro temperado 10mm (7,35m x 2,67m)
 Balcão e armário aéreo em marcenaria com acabamento em tom madeira claro e portas verdes
 Piso laminado eucalipto com sistema "click" na cor acácia
 Piso cerâmico hexagonal portinari na cor verde (174,4x174,4x7,4mm)
 Porta e guarnições em MDF branco (0,70m x 2,10m)
 Gaveteiro em marcenaria com acabamento em tom madeira claro e gavetas verdes (0,70m x 0,43m x 1,60m)
 Porta alumínio de correr com acabamento em pintura epóxi branca (2,50m x 2,10m)
 Janela alumínio de correr com acabamento em pintura epóxi branca (1,15m x 0,80m)
 Balcão com duas cubas em marcenaria com acabamento azul (1,15m x 0,40m)

Esc: 1/50




UNIDADE HABITACIONAL T01

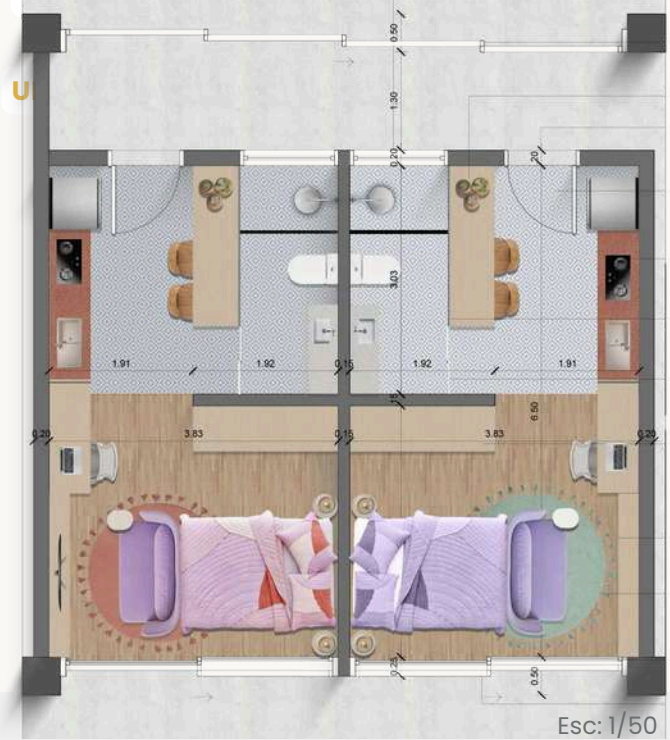

Janela alumínio de correr com acabamento em pintura epóxi branca (1,15 x 0,80)
 Veneziana mão amiga em madeira ipê (7,35m x 2,67m)
 Bancada em MDF com acabamento em tom madeira claro (0,60m x 2,20m)
 Porta e guarnições em MDF branco (0,70 x 2,10)
 Piso cerâmico porcelanato com detalhes azuis (20cm x 20cm)
 Balcão e armário aéreo em marcenaria com acabamento em tom madeira claro e portas azuis
 Divisória em vidro temperado 10mm (2,67m x 2,10)
 Porta de correr em vidro temperado 10 mm (0,90 x 2,10)
 Roupeiro em marcenaria com acabamento em tom madeira claro e portas azuis
 Prateleiras em MDF com acabamento em tom de madeira claro e estrutura em metalon em pintura epóxi azul
 Piso laminado eucalipto com sistema "click" na cor acácia
 Porta alumínio de correr com acabamento em pintura epóxi branca (2,50 x 2,10)
 Veneziana mão amiga em madeira ipê (7,35m x 2,67m)

Esc: 1/50

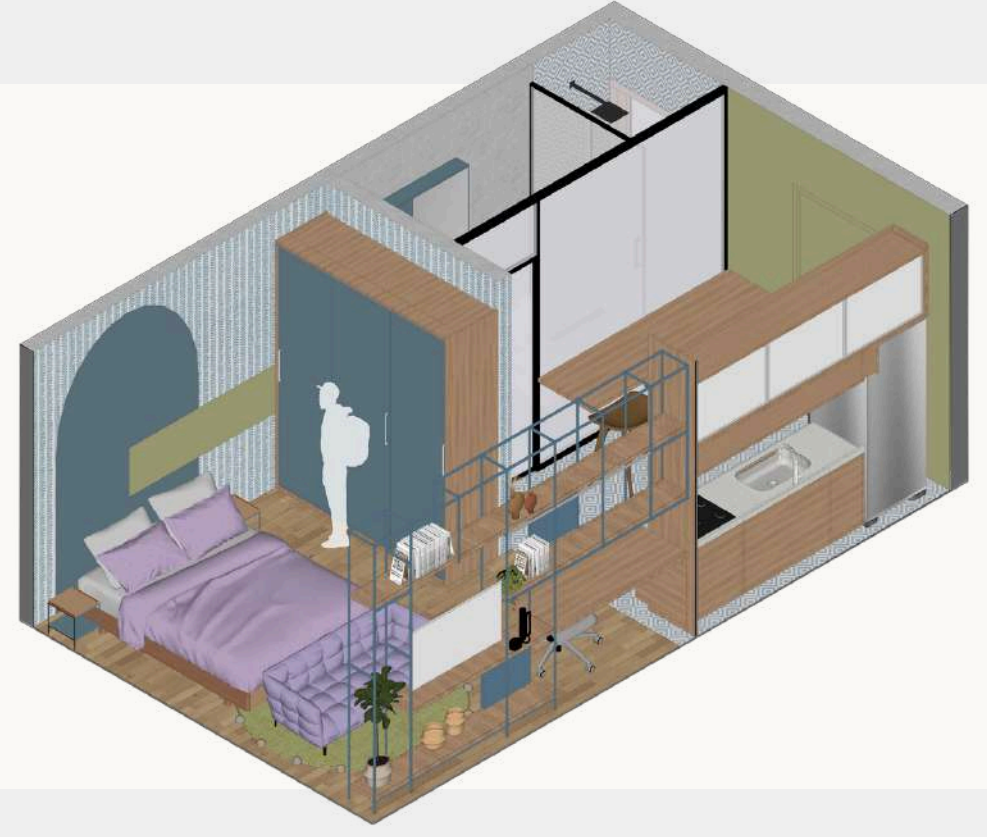

UNIDADE HABITACIONAL T02



Veneziana mão amiga em madeira ipê (7,35m x 2,67m)
 Janela alumínio de correr com acabamento em pintura epóxi branca (1,15 x 0,80)
 Porta e guarnições em MDF branco (0,70 x 2,10)
 Piso cerâmico porcelanato com detalhes azuis (20cm x 20cm)
 Balcão e armário aéreo em marcenaria com acabamento em tom madeira claro e portas verdes
 Divisória em vidro temperado 10mm (2,67m x 2,10)
 Porta de correr em vidro temperado 10 mm (0,90 x 2,10)
 Cômoda e armário aéreo em marcenaria com acabamento em tom de madeira claro e portas coloridas
 Piso laminado eucalipto com sistema "click" na cor acácia
 Porta alumínio de correr com acabamento em pintura epóxi branca (2,50 x 2,10)
 Veneziana mão amiga em madeira ipê (7,35m x 2,67m)

Esc: 1/50



ÁREAS EDUCACIONAIS


BIBLIOTECA




SALA MULTIUSO



SALA INFORMÁTICA

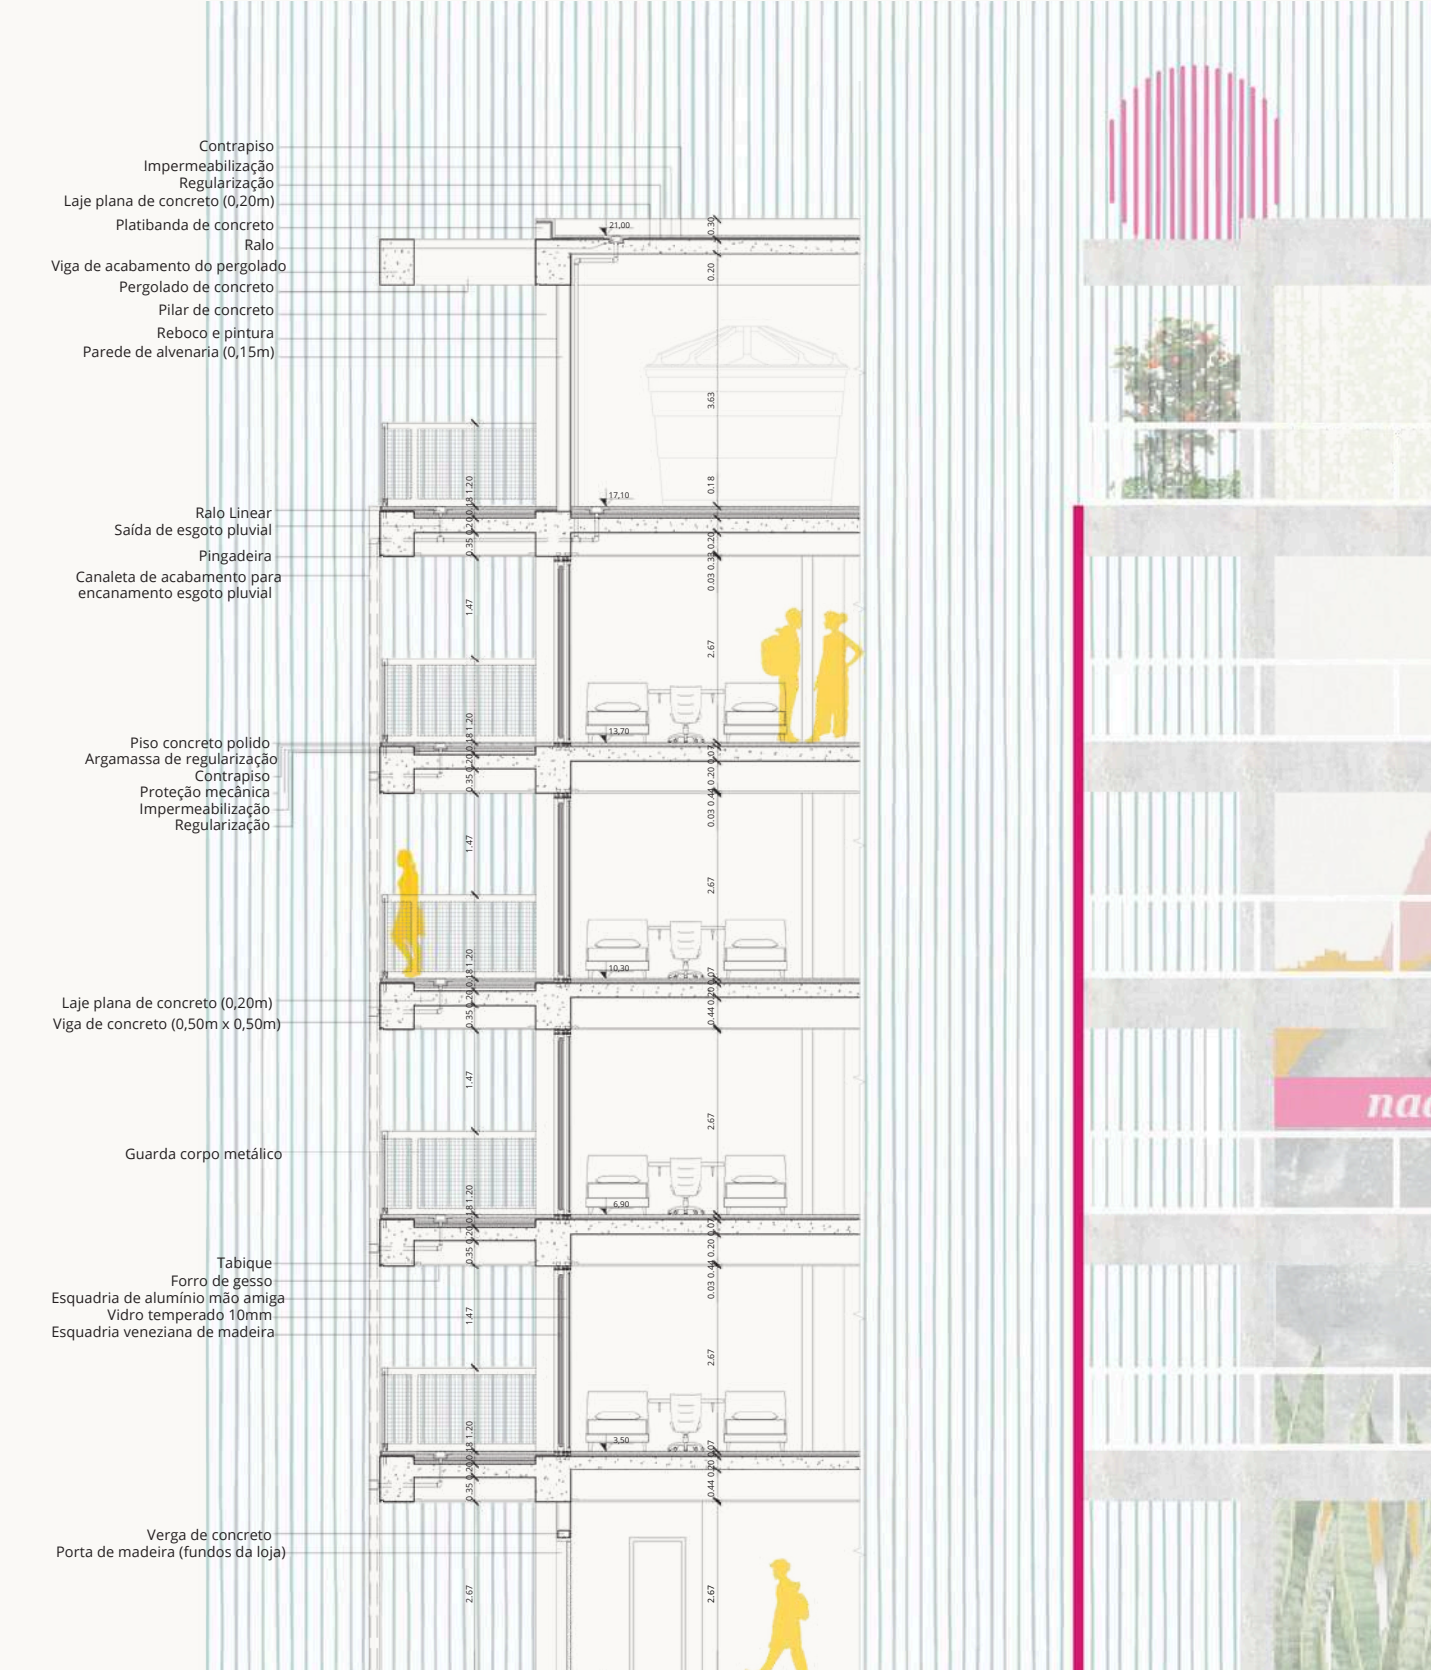

Corte de pelo I
 Esc: 1/50

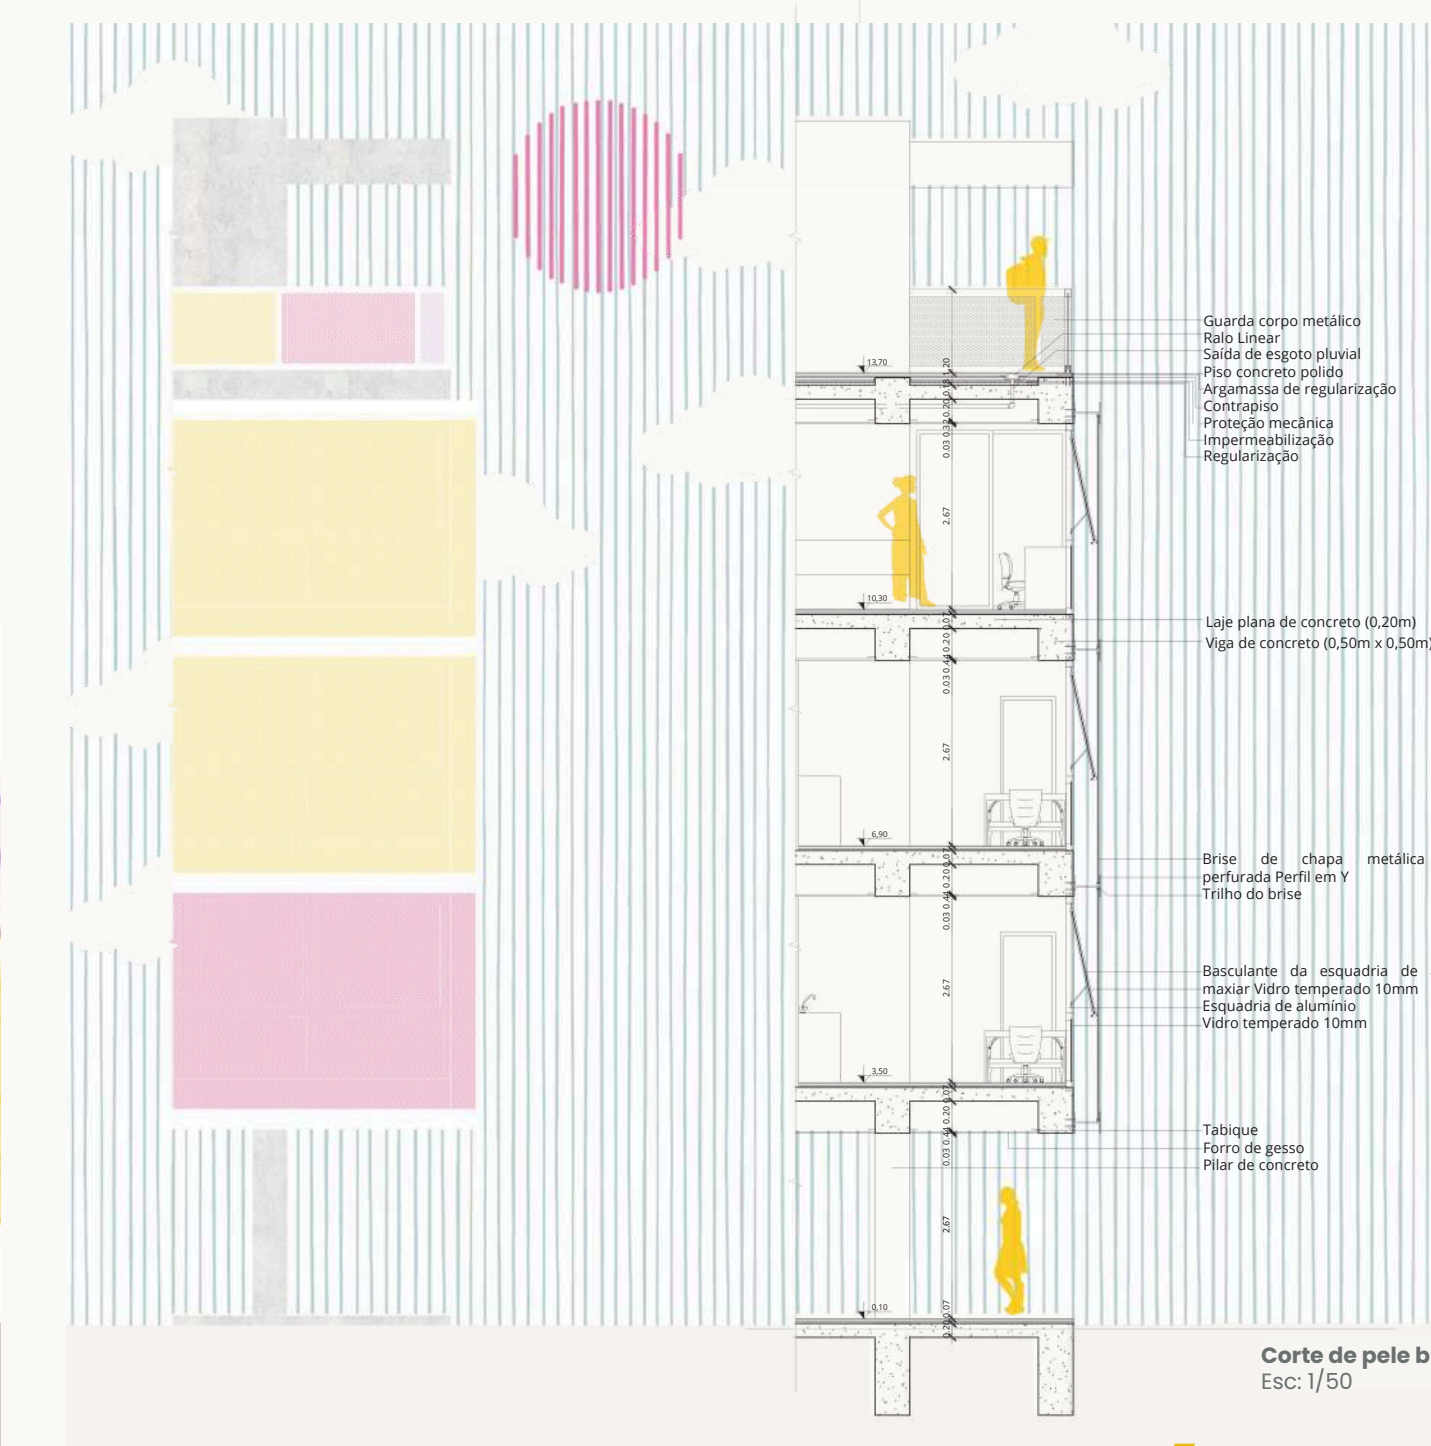

Corte de pelo II
 Esc: 1/50